



PLANTA DA RUA SANTO EXPEDITO
Trecho 01
ÁREA DE PAVIMENTO:
2.300,00m²

TRECHO 01 - RUA SANTO EXPEDITO

CALÇADAS


LADO ESQ. = (4,23+20,14+21,22+22,76+113,5+5) X 1,5 LARG. = 280,28 M2
LADO DIR. = 203 - 5,00 = 198 ML X 1,50 LARG. = 297,00 M2
RAMPAS ACCESS. = 2 UNIDADES (5X1,5X2) = 15,00 M2
ACESSO VEÍCULOS = 4 UNIDADES (3X3,4X4) = 40,8 M2

TOTAL DA VIA


TOTAL CALÇADAS = 280,28 + 297 = 577,28 M2
TOTAL DE RAMPAS = 2 UNIDADES
TOTAL ACESSOS = 40,80 M2 - 4 UNIDADES

LEGENDA

- RAMPA DE ACESSIBILIDADE - ESQUINA
- CALÇADAS EM CONCRETO A SEREM IMPLANTADAS
- MEIO-FIO A SER EXECUTADO
- ÁREA COM PAVIMENTAÇÃO EXISTENTE

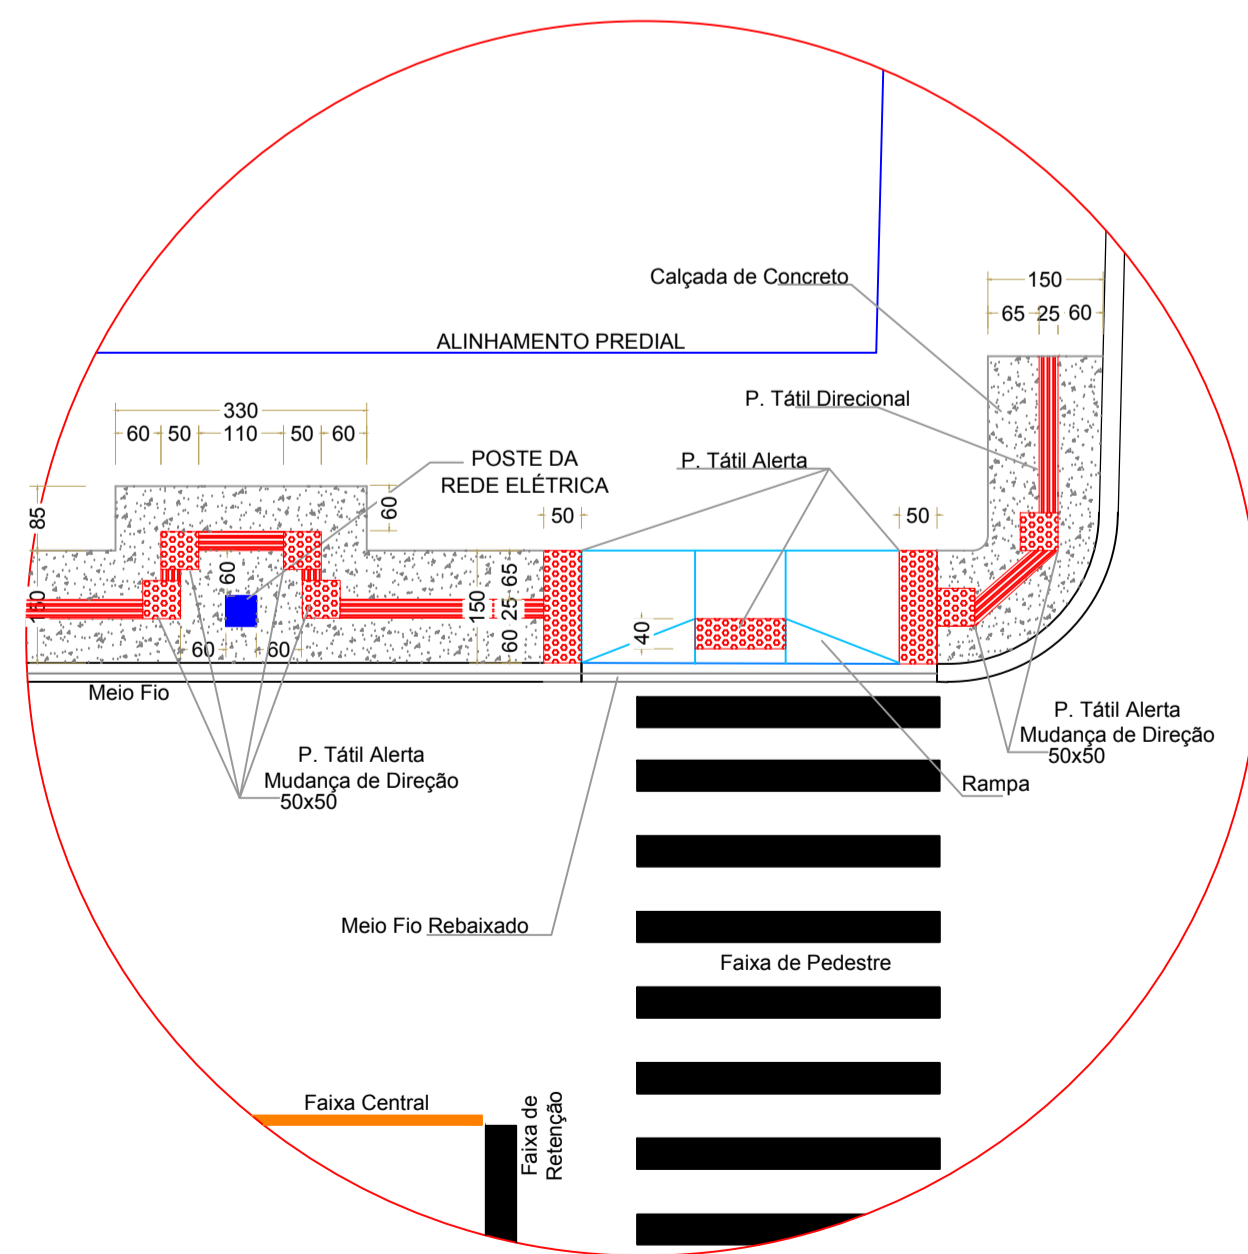


DETALHE 03
ACESSIBILIDADE
ESCALA: 1/100

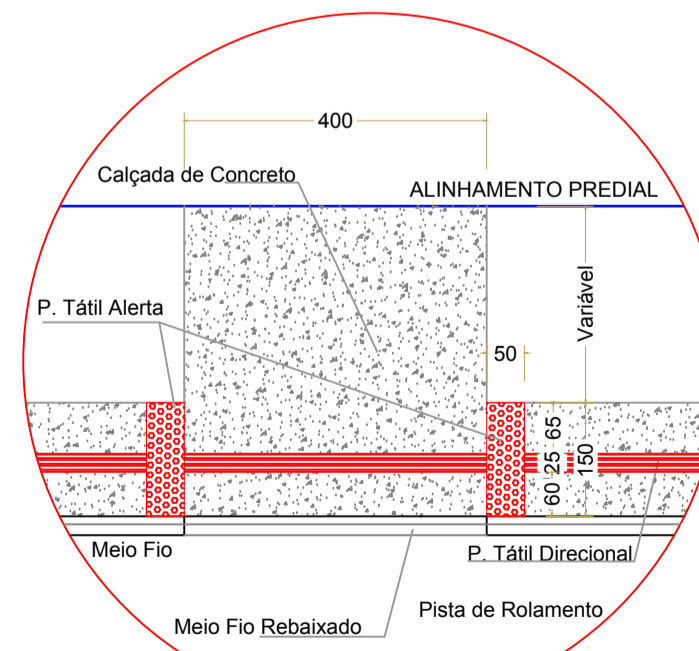


DETALHE 04
ACESSO À GARAGEM
ESCALA: 1/100


RAMPA DE ACESSIBILIDADE NBE 9050

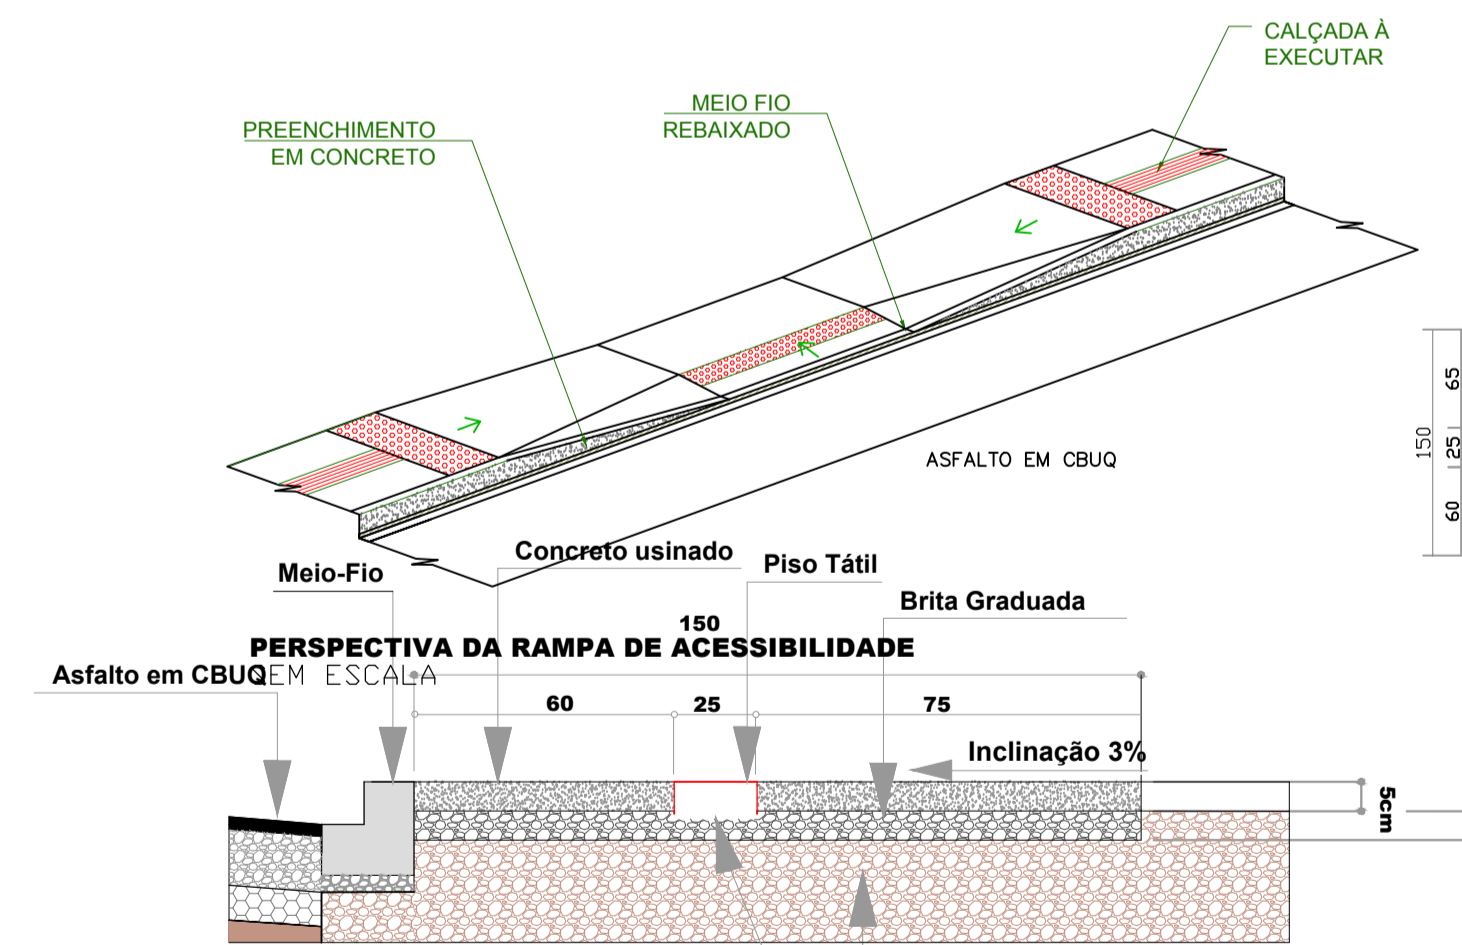

DETALHE DA CALÇADA EM CONCRETO USINADO PARA PEDESTRE
SEM ESCALA

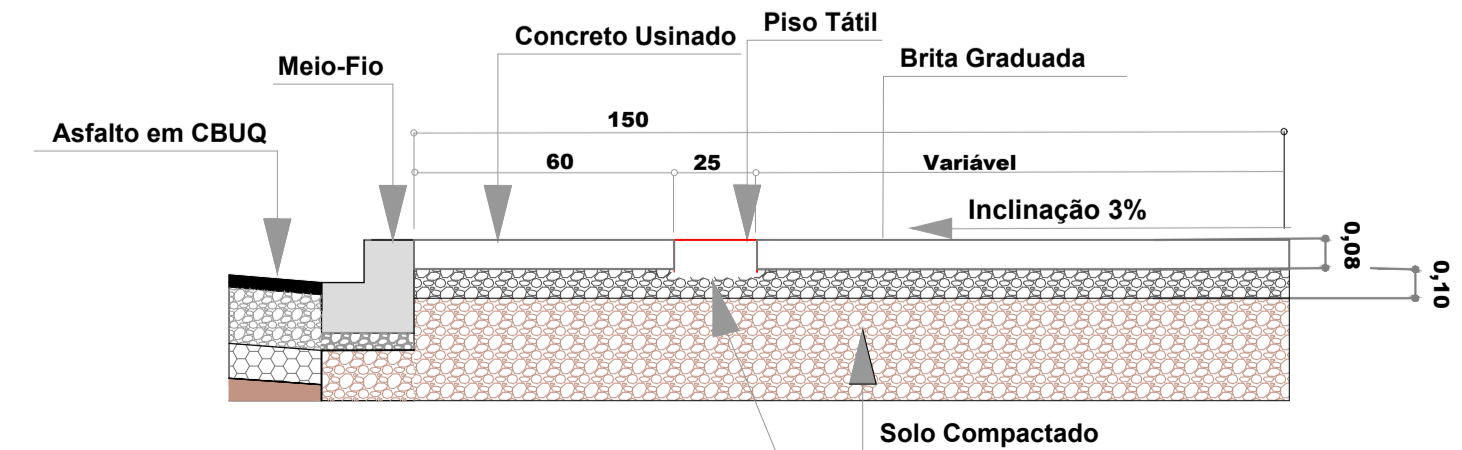

DETALHE DA CALÇADA EM CONCRETO USINADO PARA ACESSO DE VEÍCULOS
SEM ESCALA

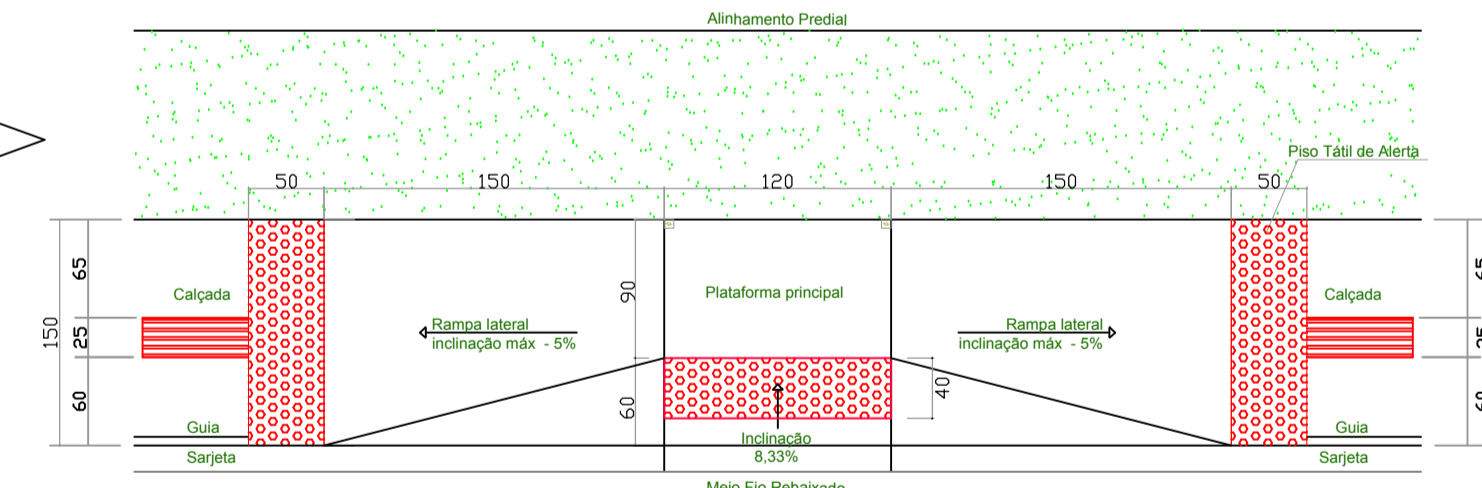

PLANTA BAIXA DA RAMPA RETA
SEM ESCALA

MUNICÍPIO DE RIO BONITO DO IGUAÇU - ESTADO DO PARANÁ
PREFEITURA MUNICIPAL
DEPARTAMENTO DE ENGENHARIA

RESP. TÉCNICO:

ENIO AUGUSTO SIQUEIRA DA LUZ
CREA PR-219.227/D

APROVADO

OBRA: PAVIMENTAÇÃO ASFÁLTICA

ENDEREÇO: QUADRO URBANO DO MUNICÍPIO

BAIRRO: CENTRO

PROPRIETÁRIO:

MUNICÍPIO DE RIO BONITO DO IGUAÇU

CNPJ:
95.587.770/0001-99

REFERÊNCIAS:

TRECHO 01

Planta dos Trechos

Seções Transversais

Detalhes

DESENHO:
LMSS

ESCALA:
INDICADA

DATA:
MAIO/2025

FOLHA:

04/17

PROJETO:

PAVIMENTAÇÃO ASFÁLTICA SOB LEITO NATURAL