



Corte AA

ESCALA: 1:100

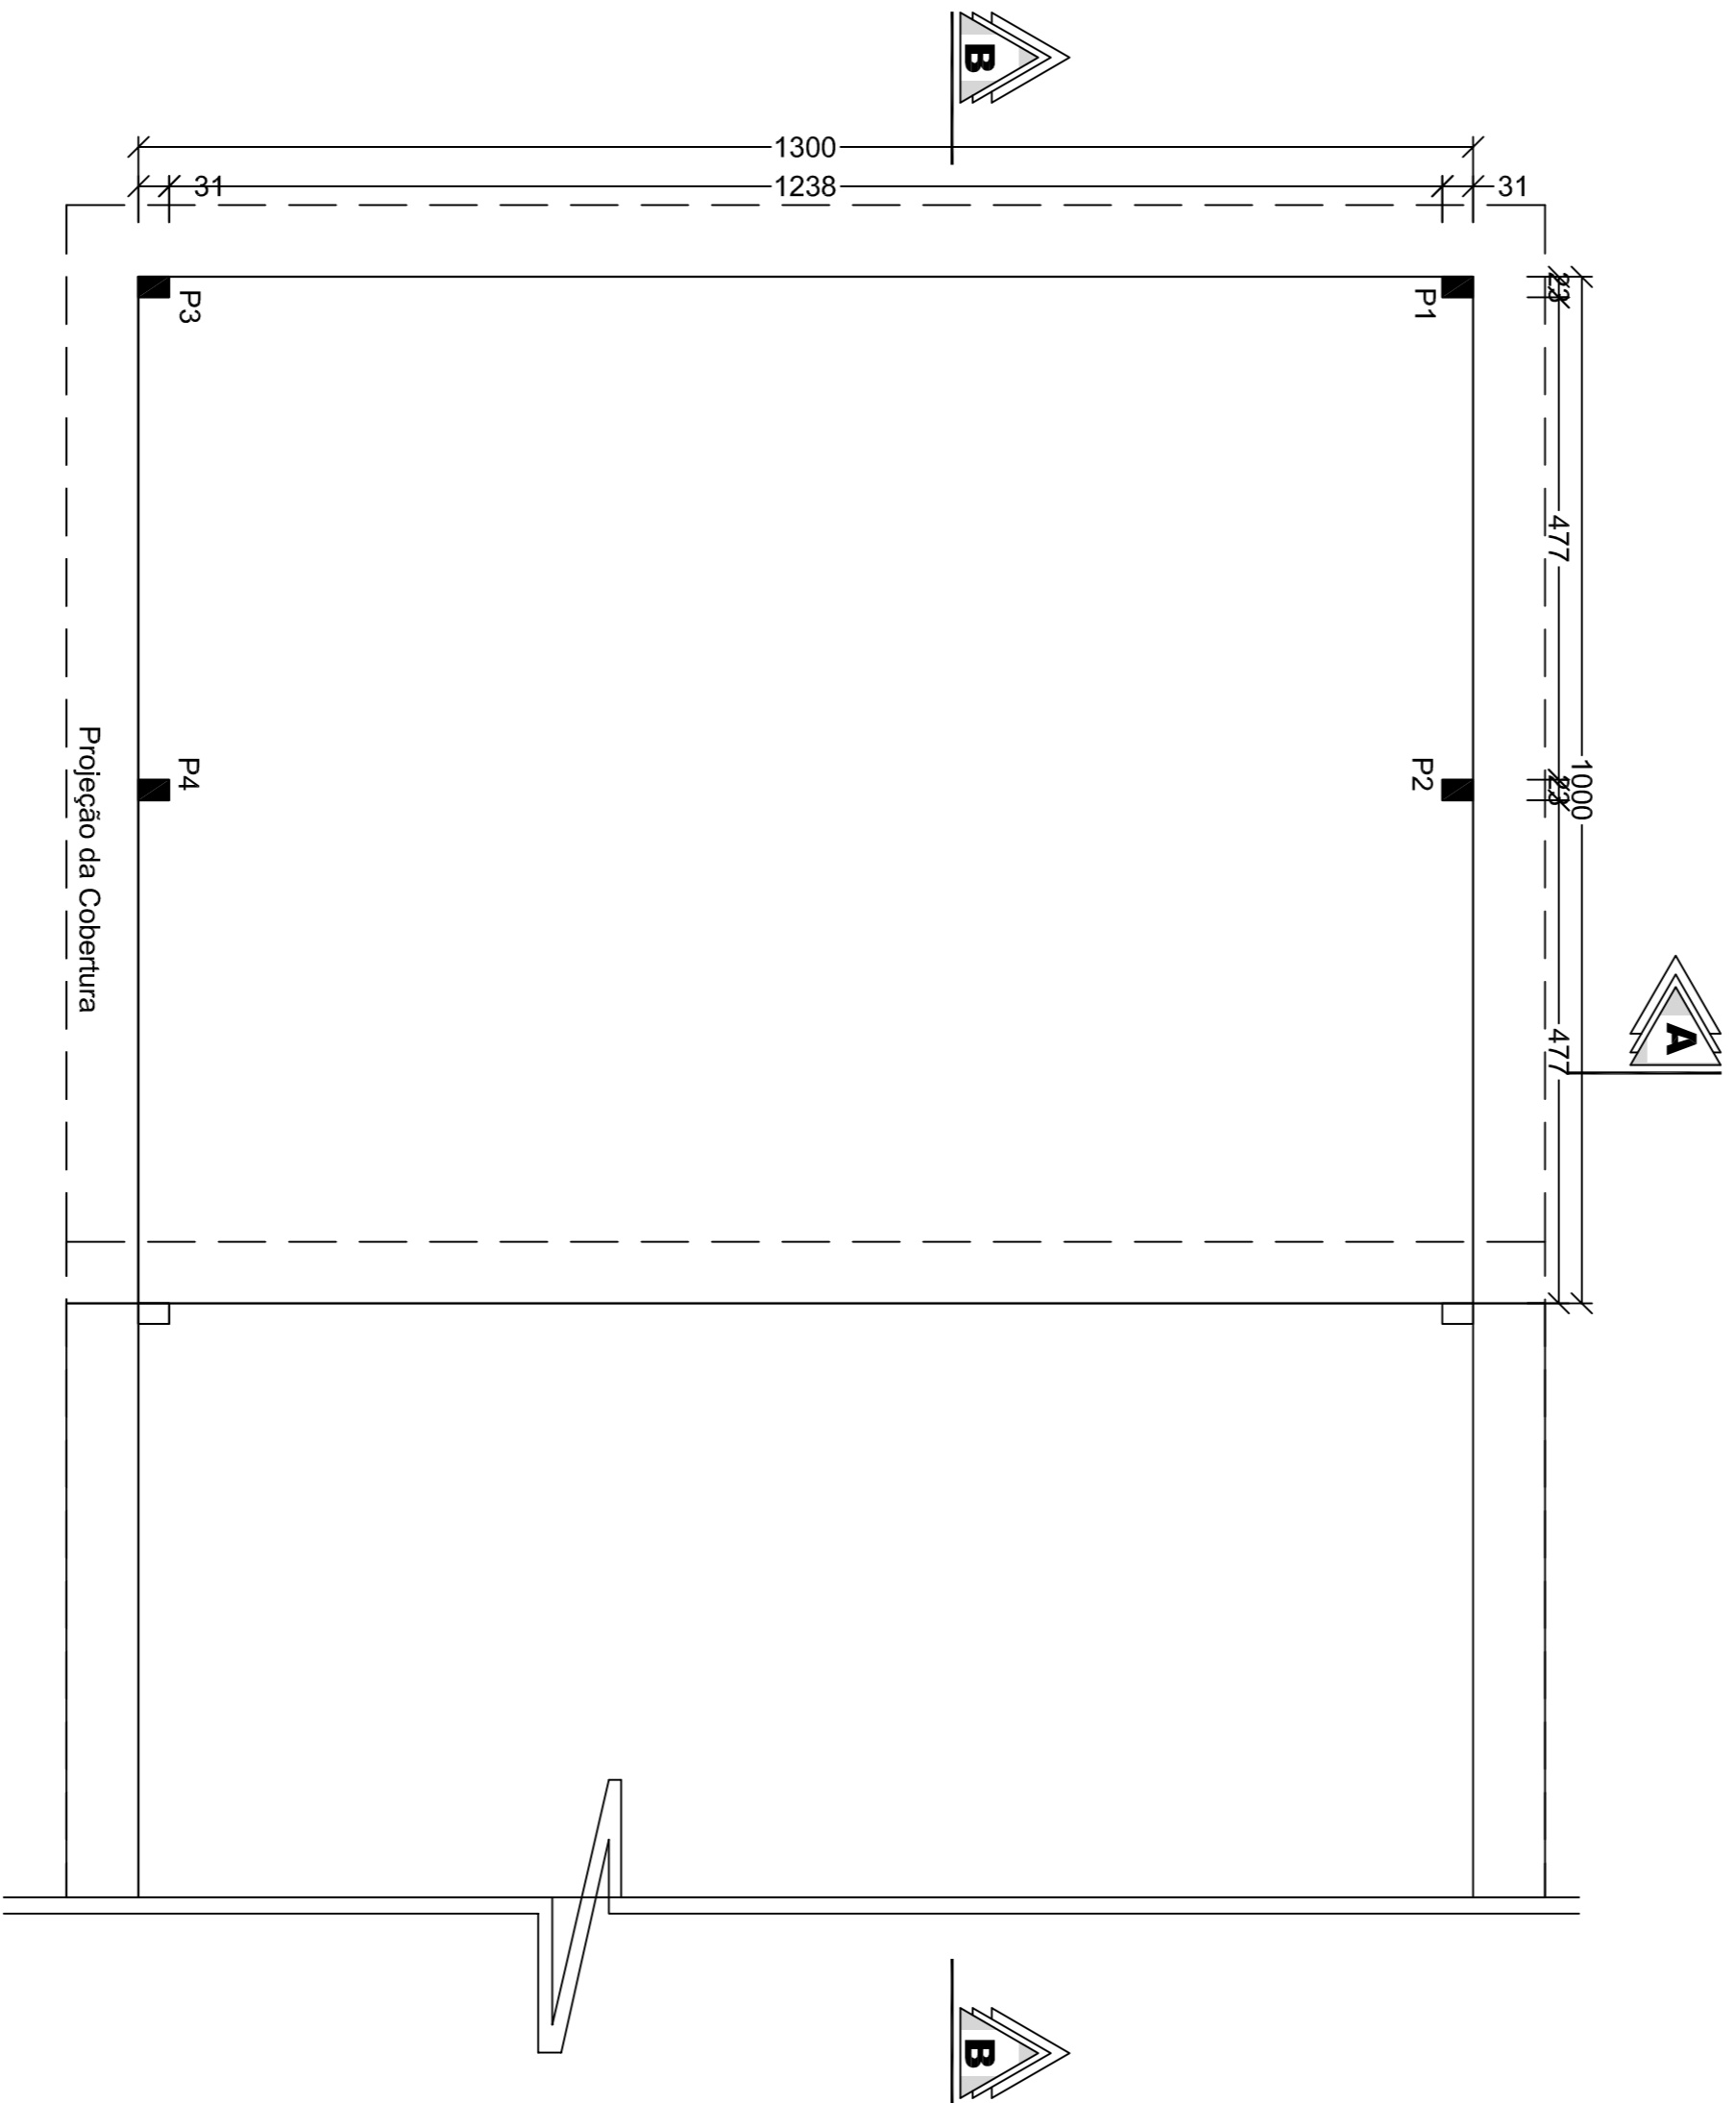


PLANTA BAIXA

Escala: 1/100
Área: 130,00m²

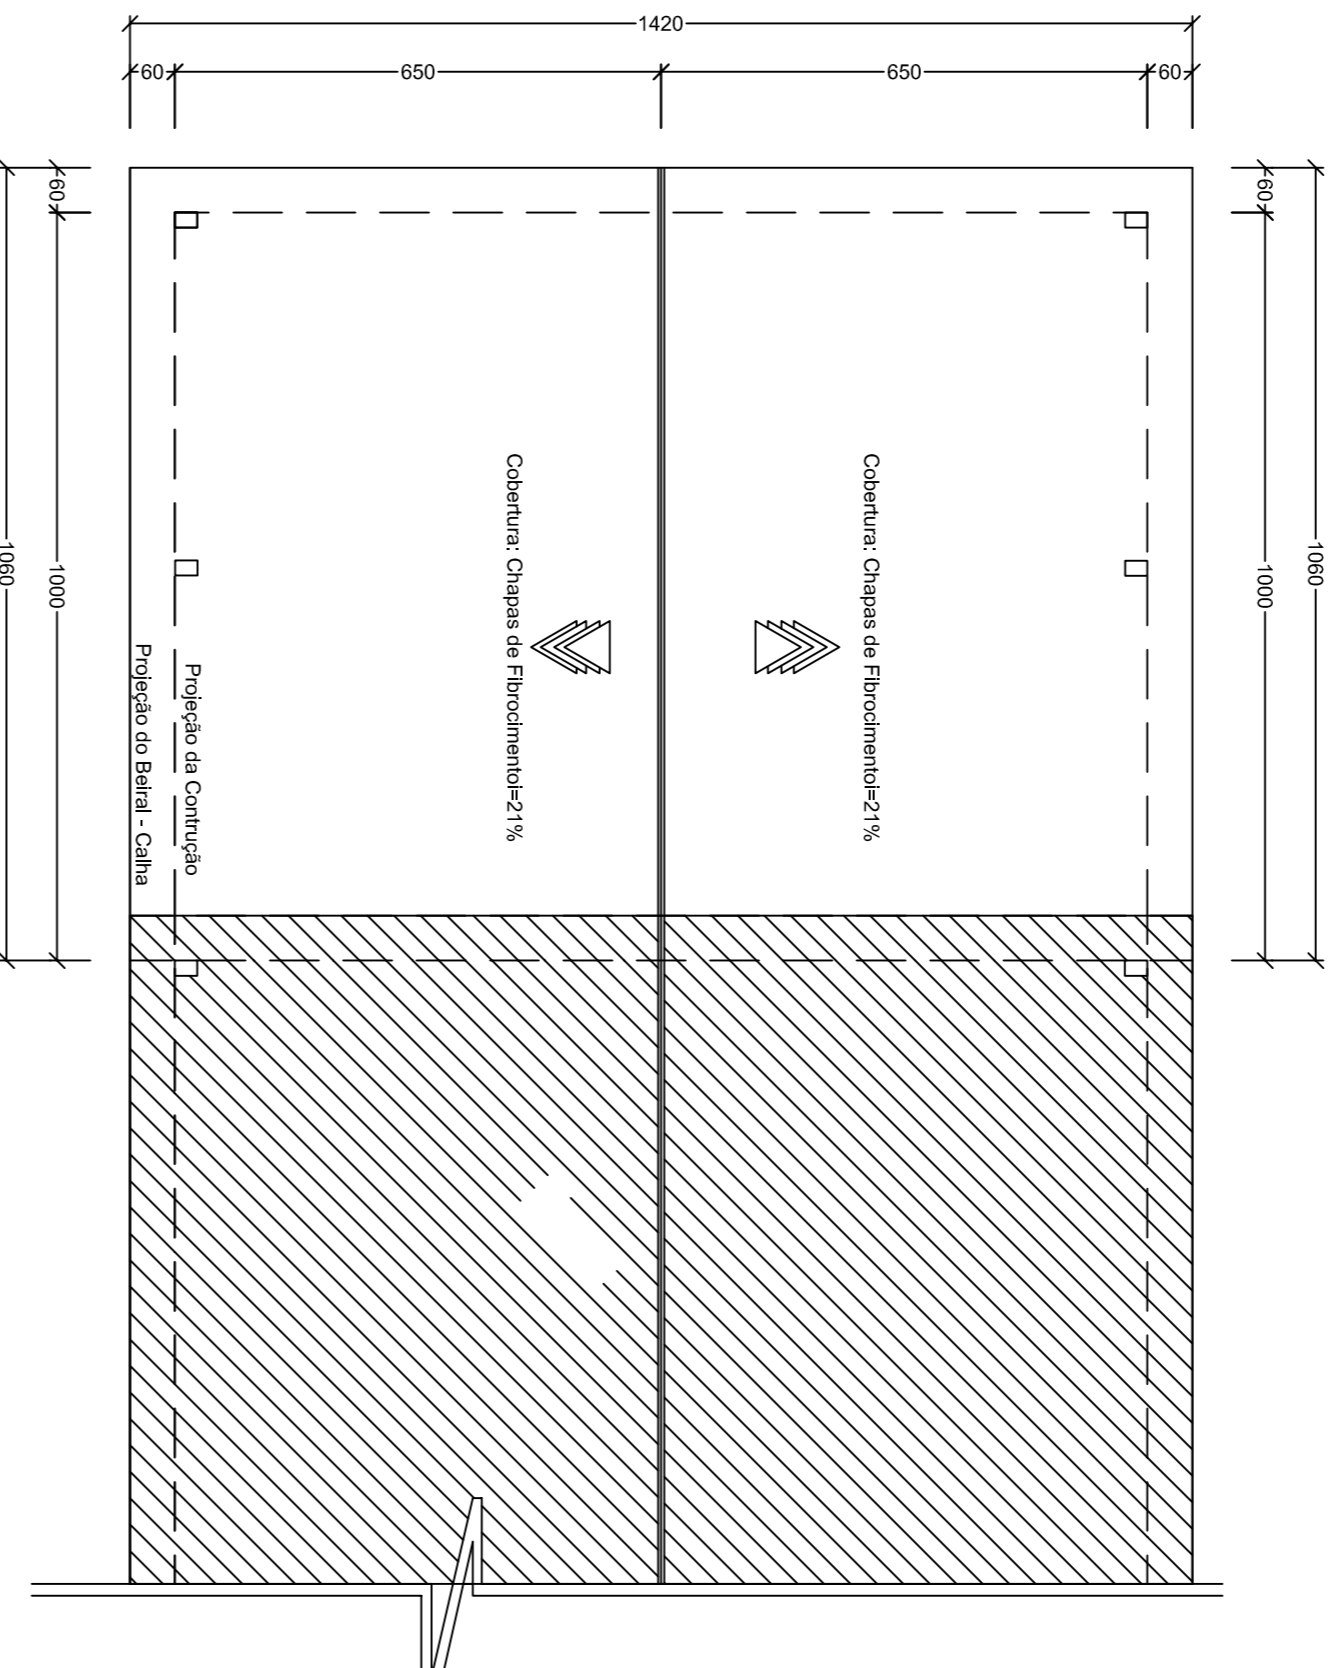


Cobertura

ESCALA: 1:100

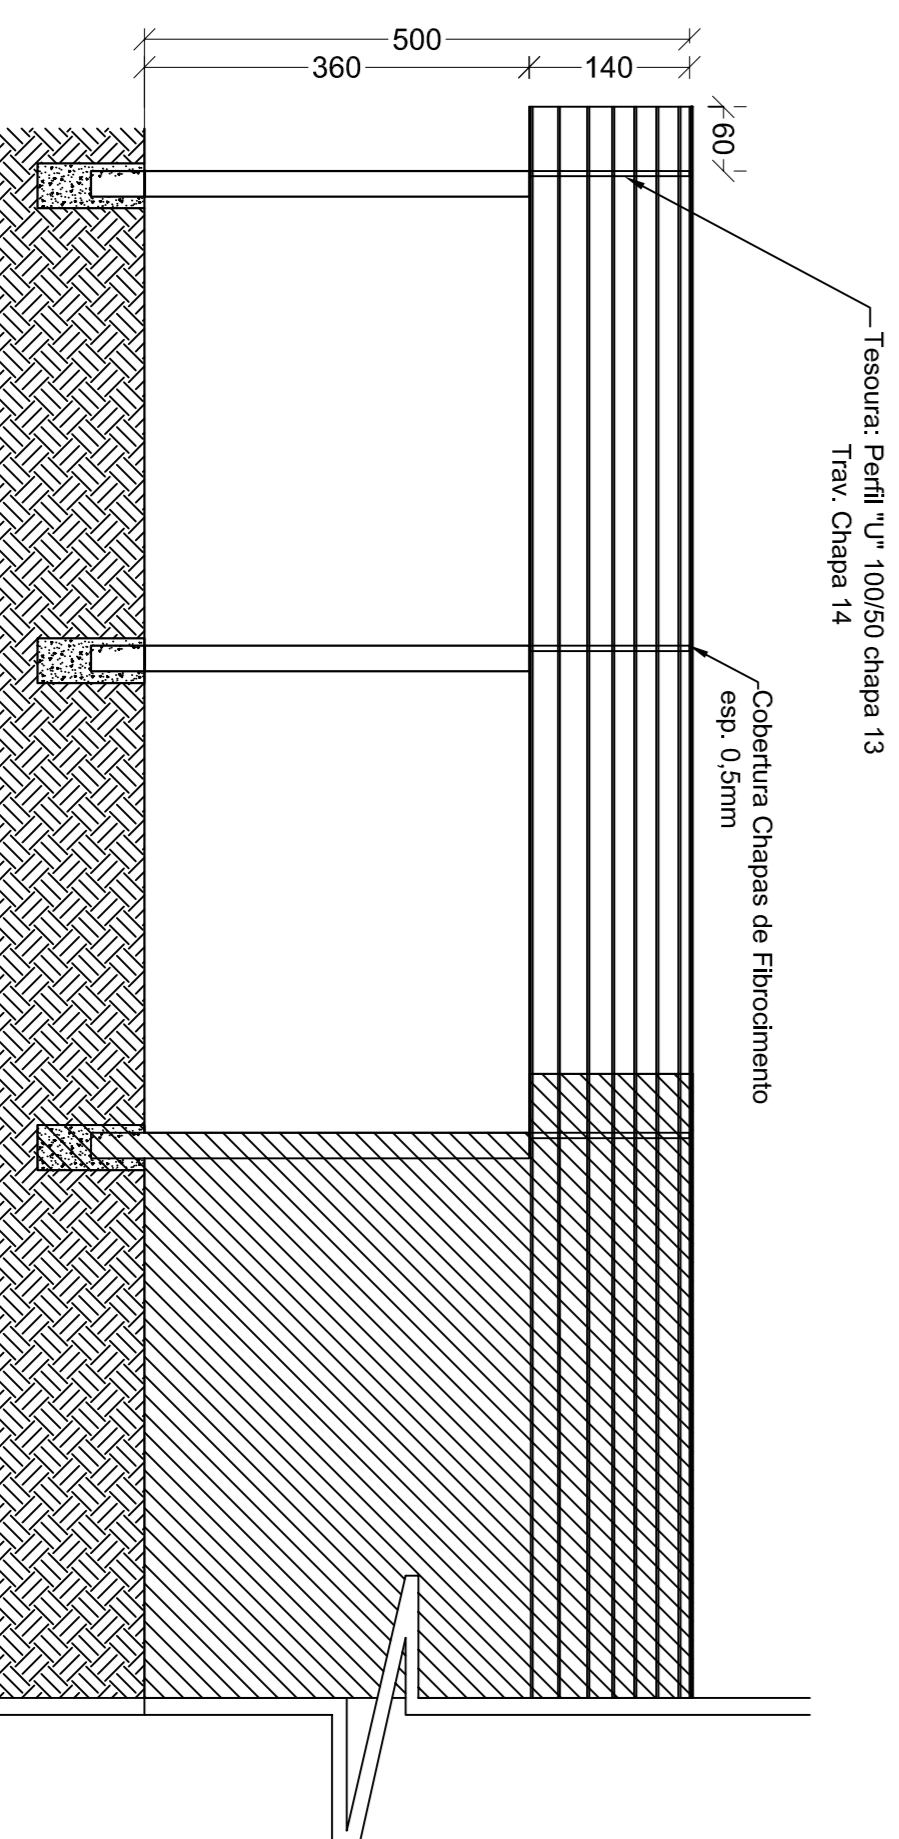

Corte BB

ESCALA: 1:100

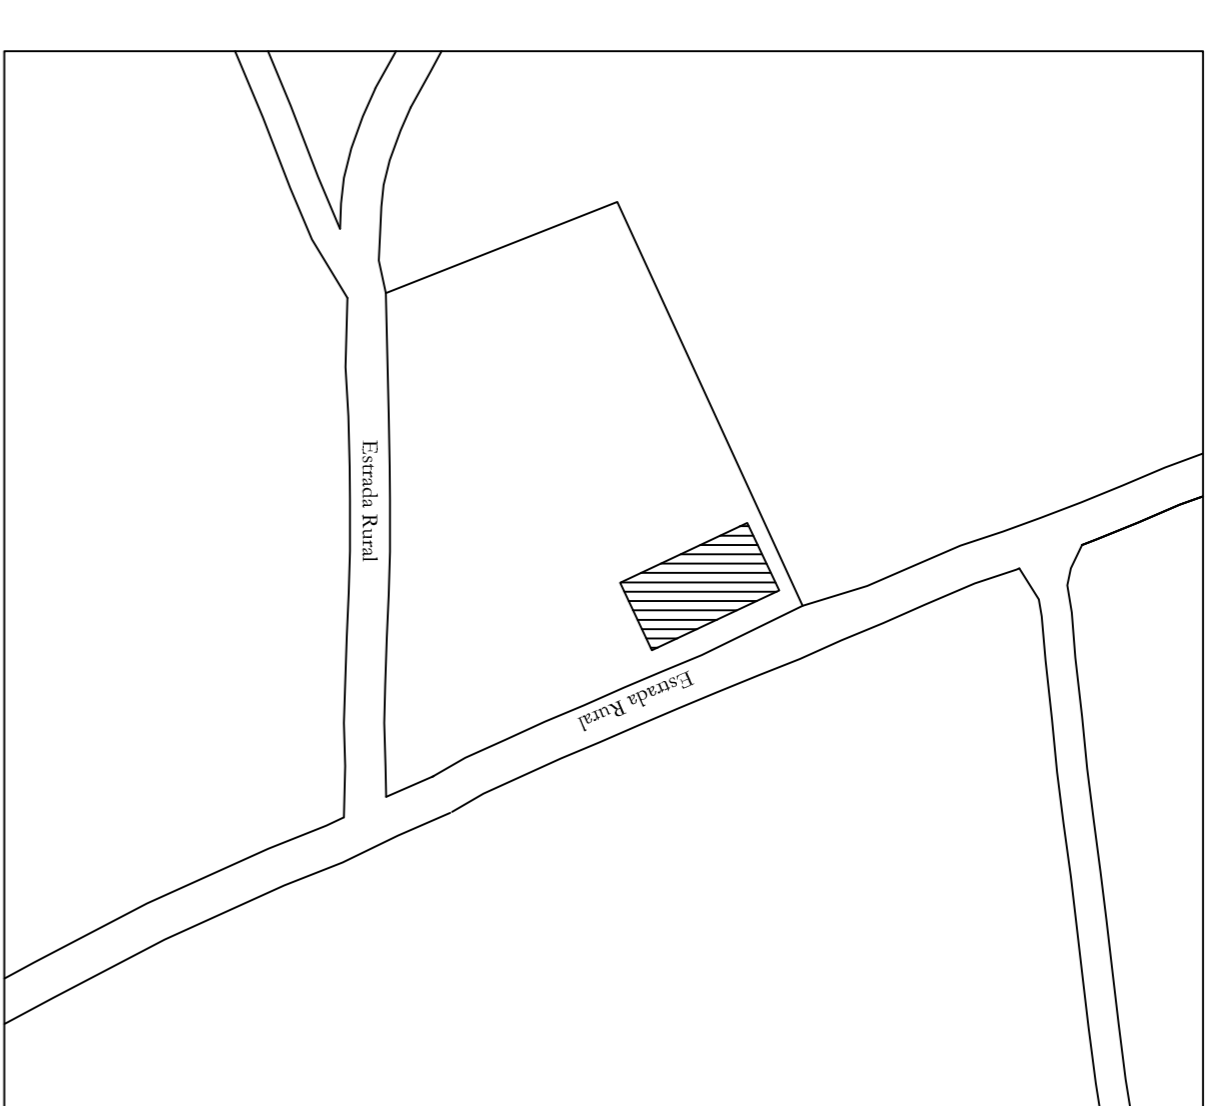

Situação

S/ Escala

QUADRO ESTATÍSTICO

ÁREA CONSTR/EXISTENTE	130,00 m²
ÁREA A AMPLIAR	
NÚMERO DE PAVIMENTOS	01

ARQUITETÔNICO

PROJETO		OBRA		Princípio	
CONTEÚDO DA FRANQUIA: PLANTA BAIXA - CORTES - COBERTURA, SITUAÇÃO		BARRECAÇO ABERTO PRÉ-FABRICADO		1/1	
Município: RIO BONITO DO IGUAÇU - PR		Proprietário: MUNICÍPIO DE RIO BONITO DO IGUAÇU		Data: FEV/2023	
Local da Obra: ASSENT. IRENO A. DOS SANTOS		CNPJ: 05.587.770/0001-99		Descrição: ACOMES	
Comunidade: Canadilipe		Responsável pelo projeto:			
Bairro: Lote 944					