




1 PLANTA DE IMPLANTAÇÃO
ESCALA: 1 : 100

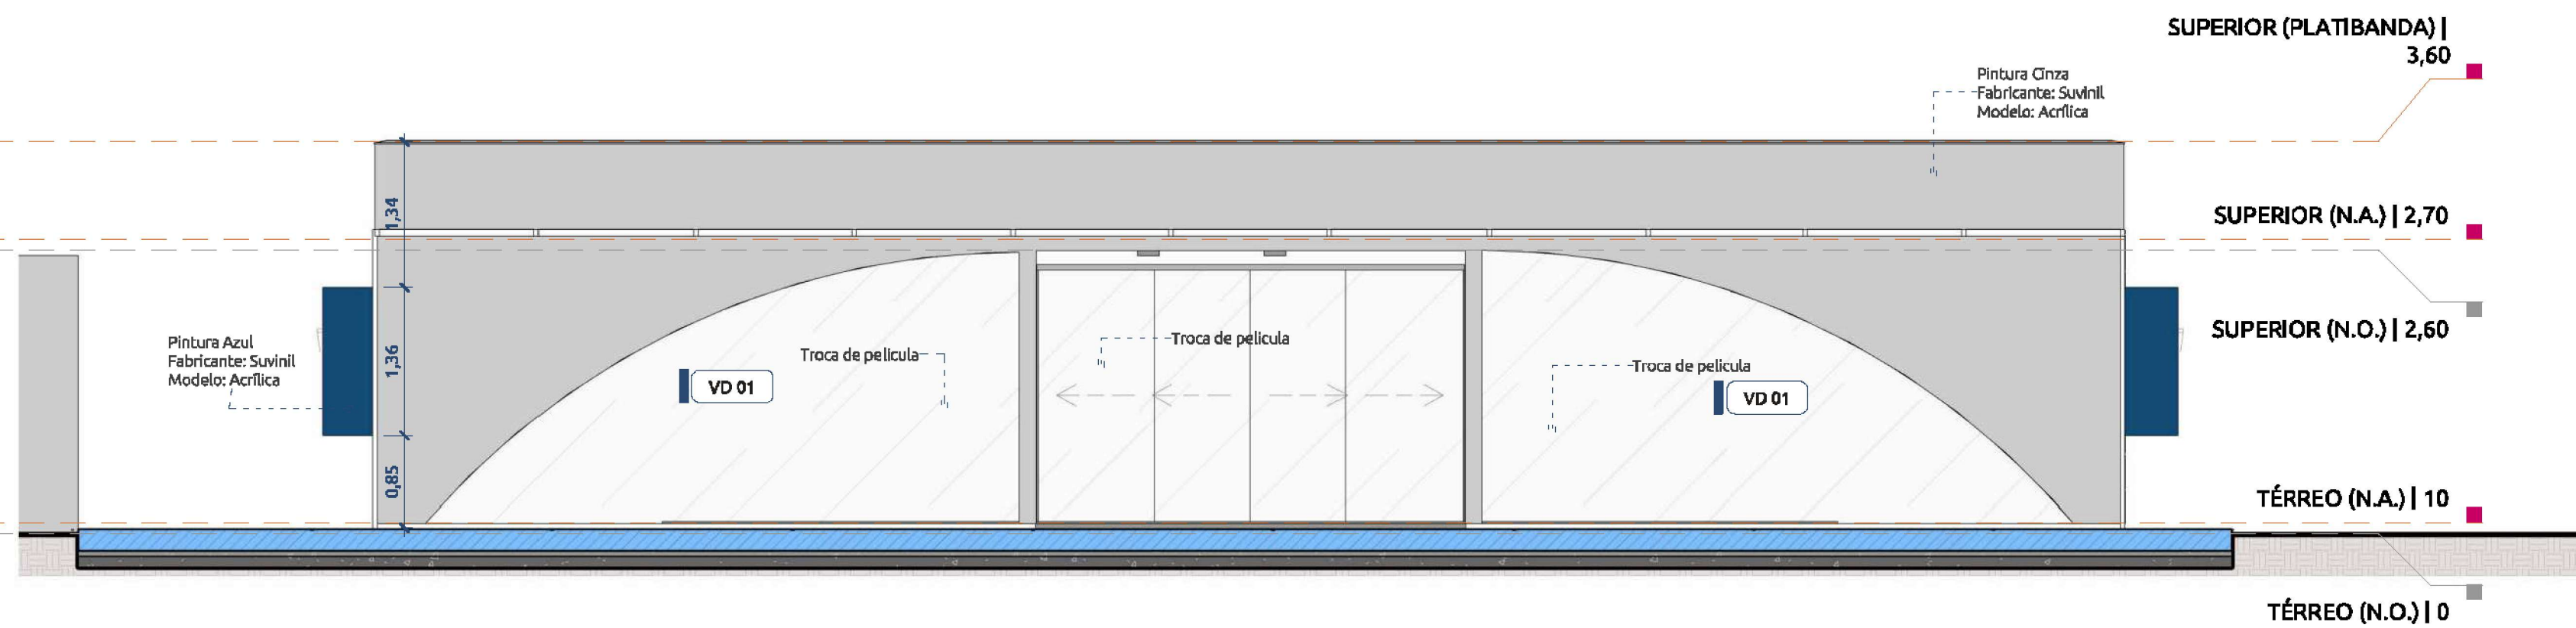

4 FACHADA FRONTAL
ESCALA: 1 : 50

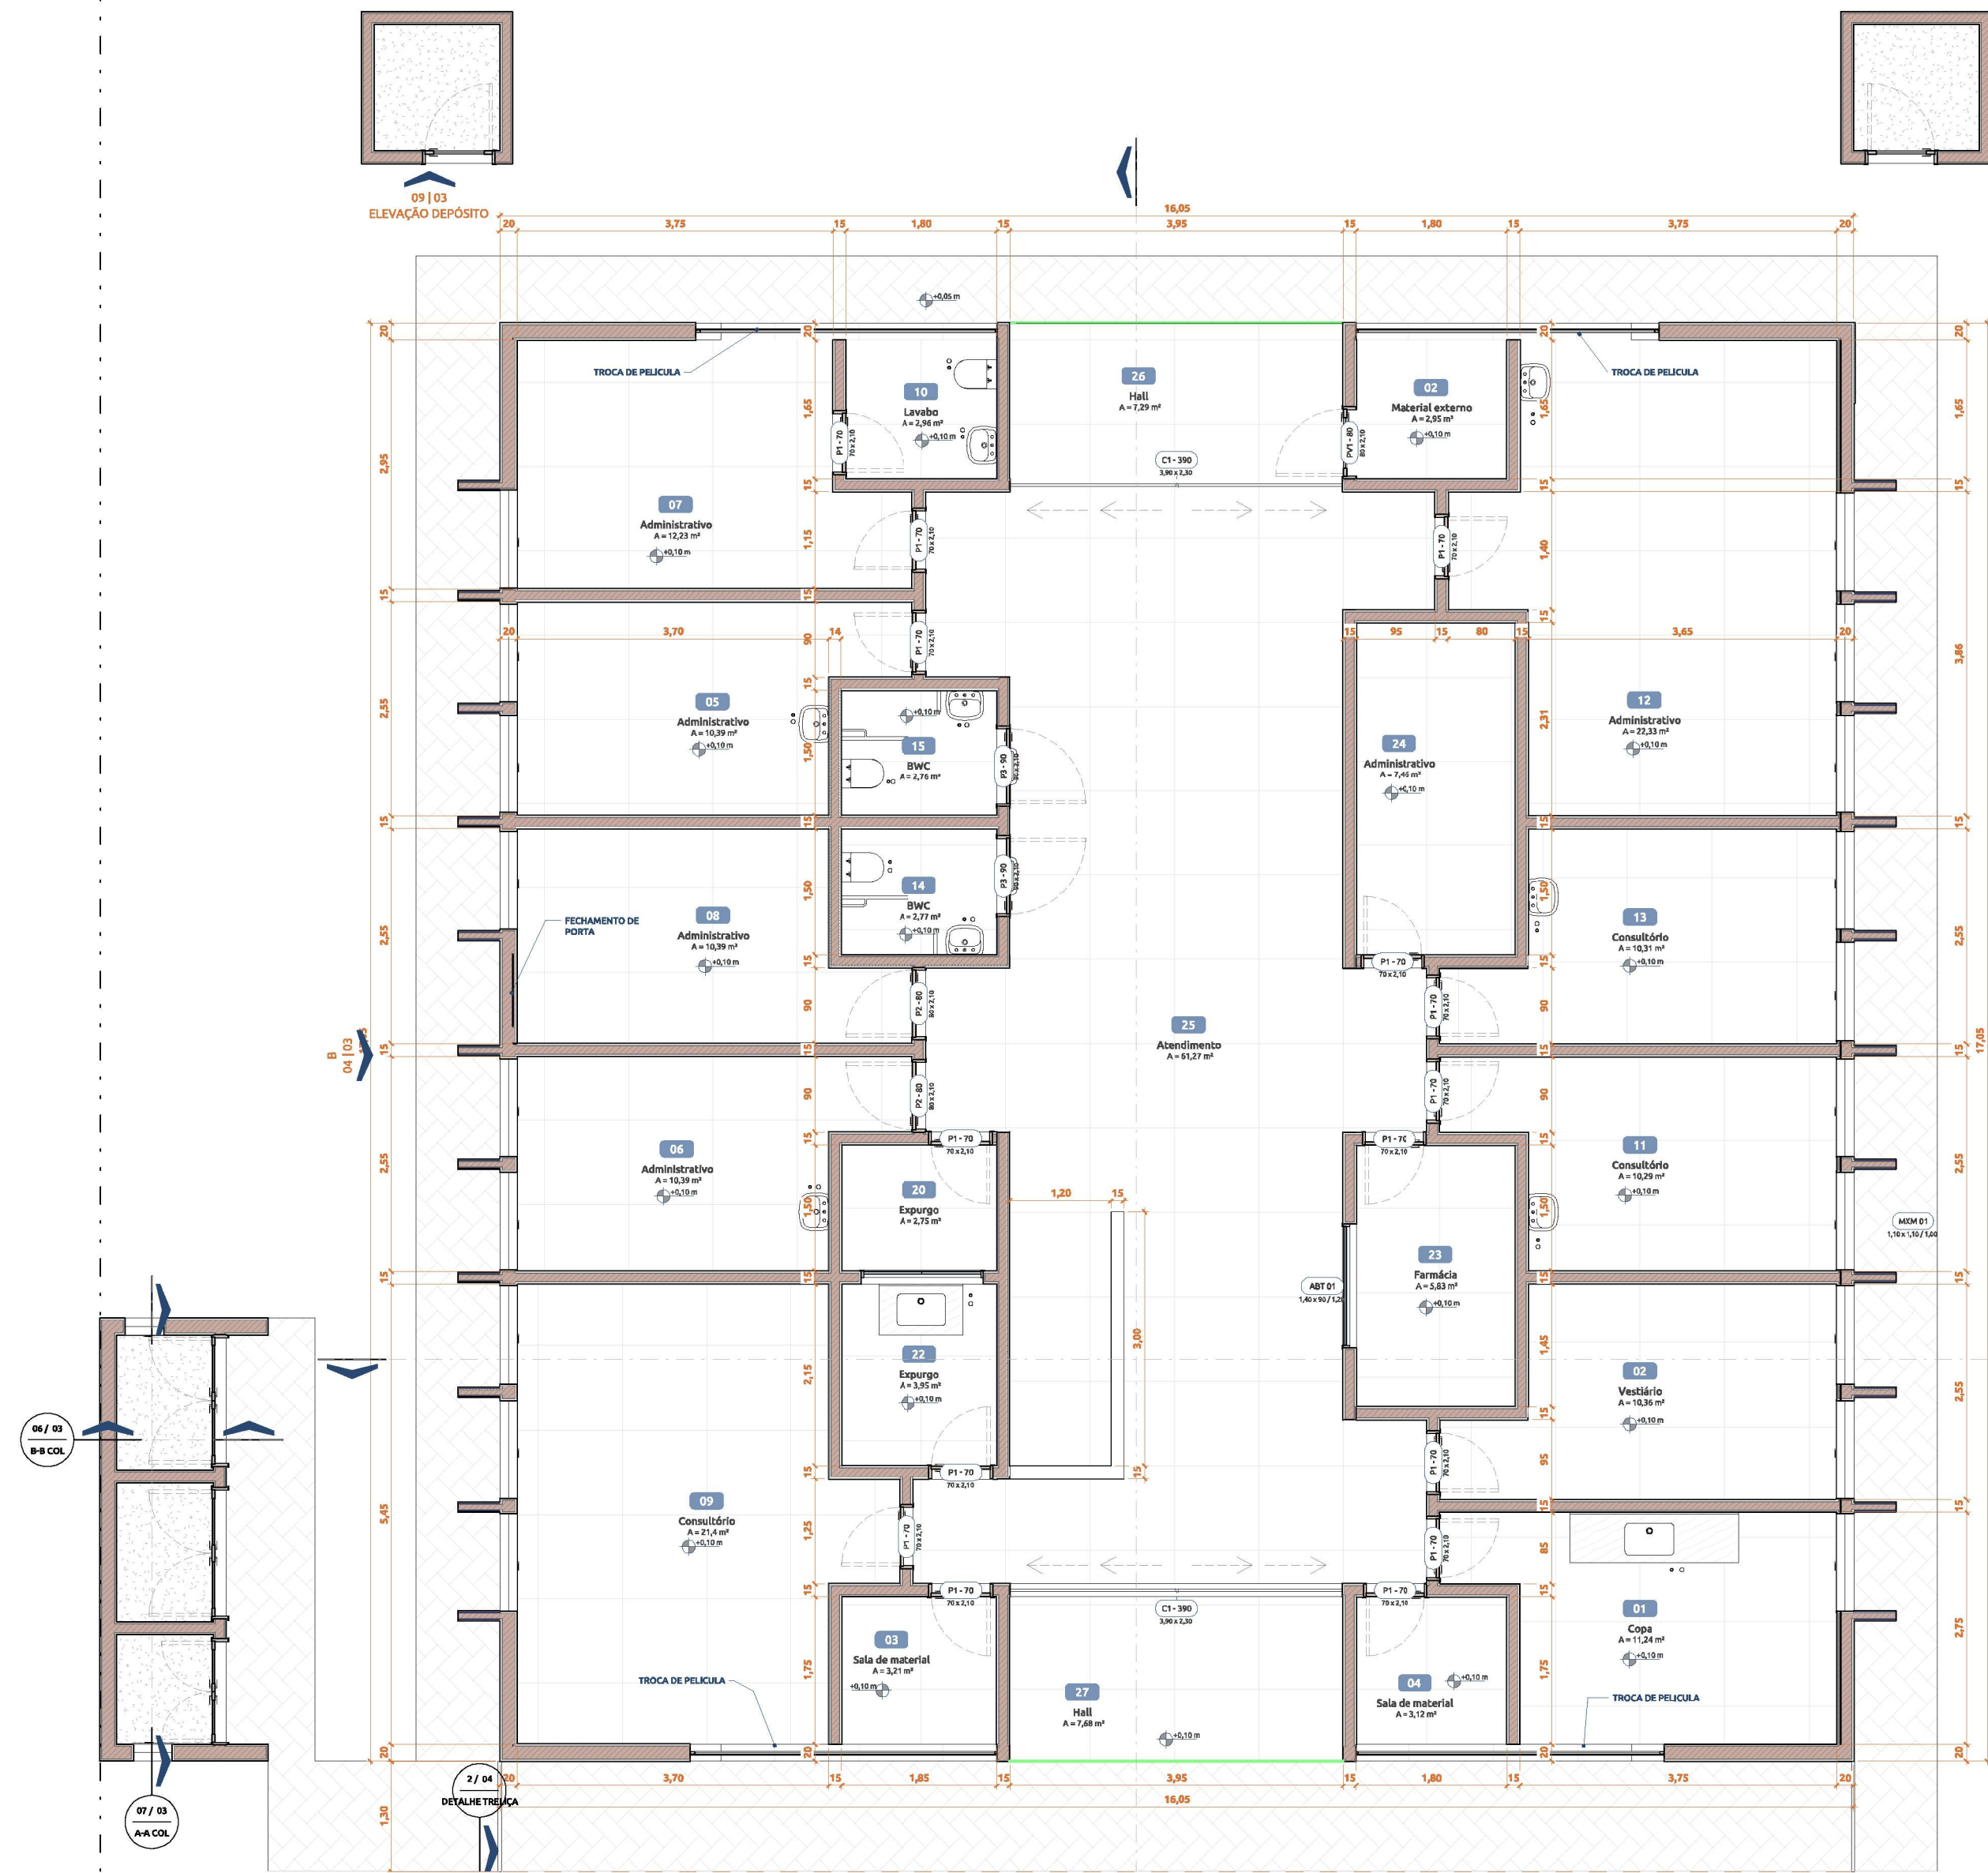

2 PLANTA BAIXA ESQUEMÁTICA
ESCALA: 1 : 100

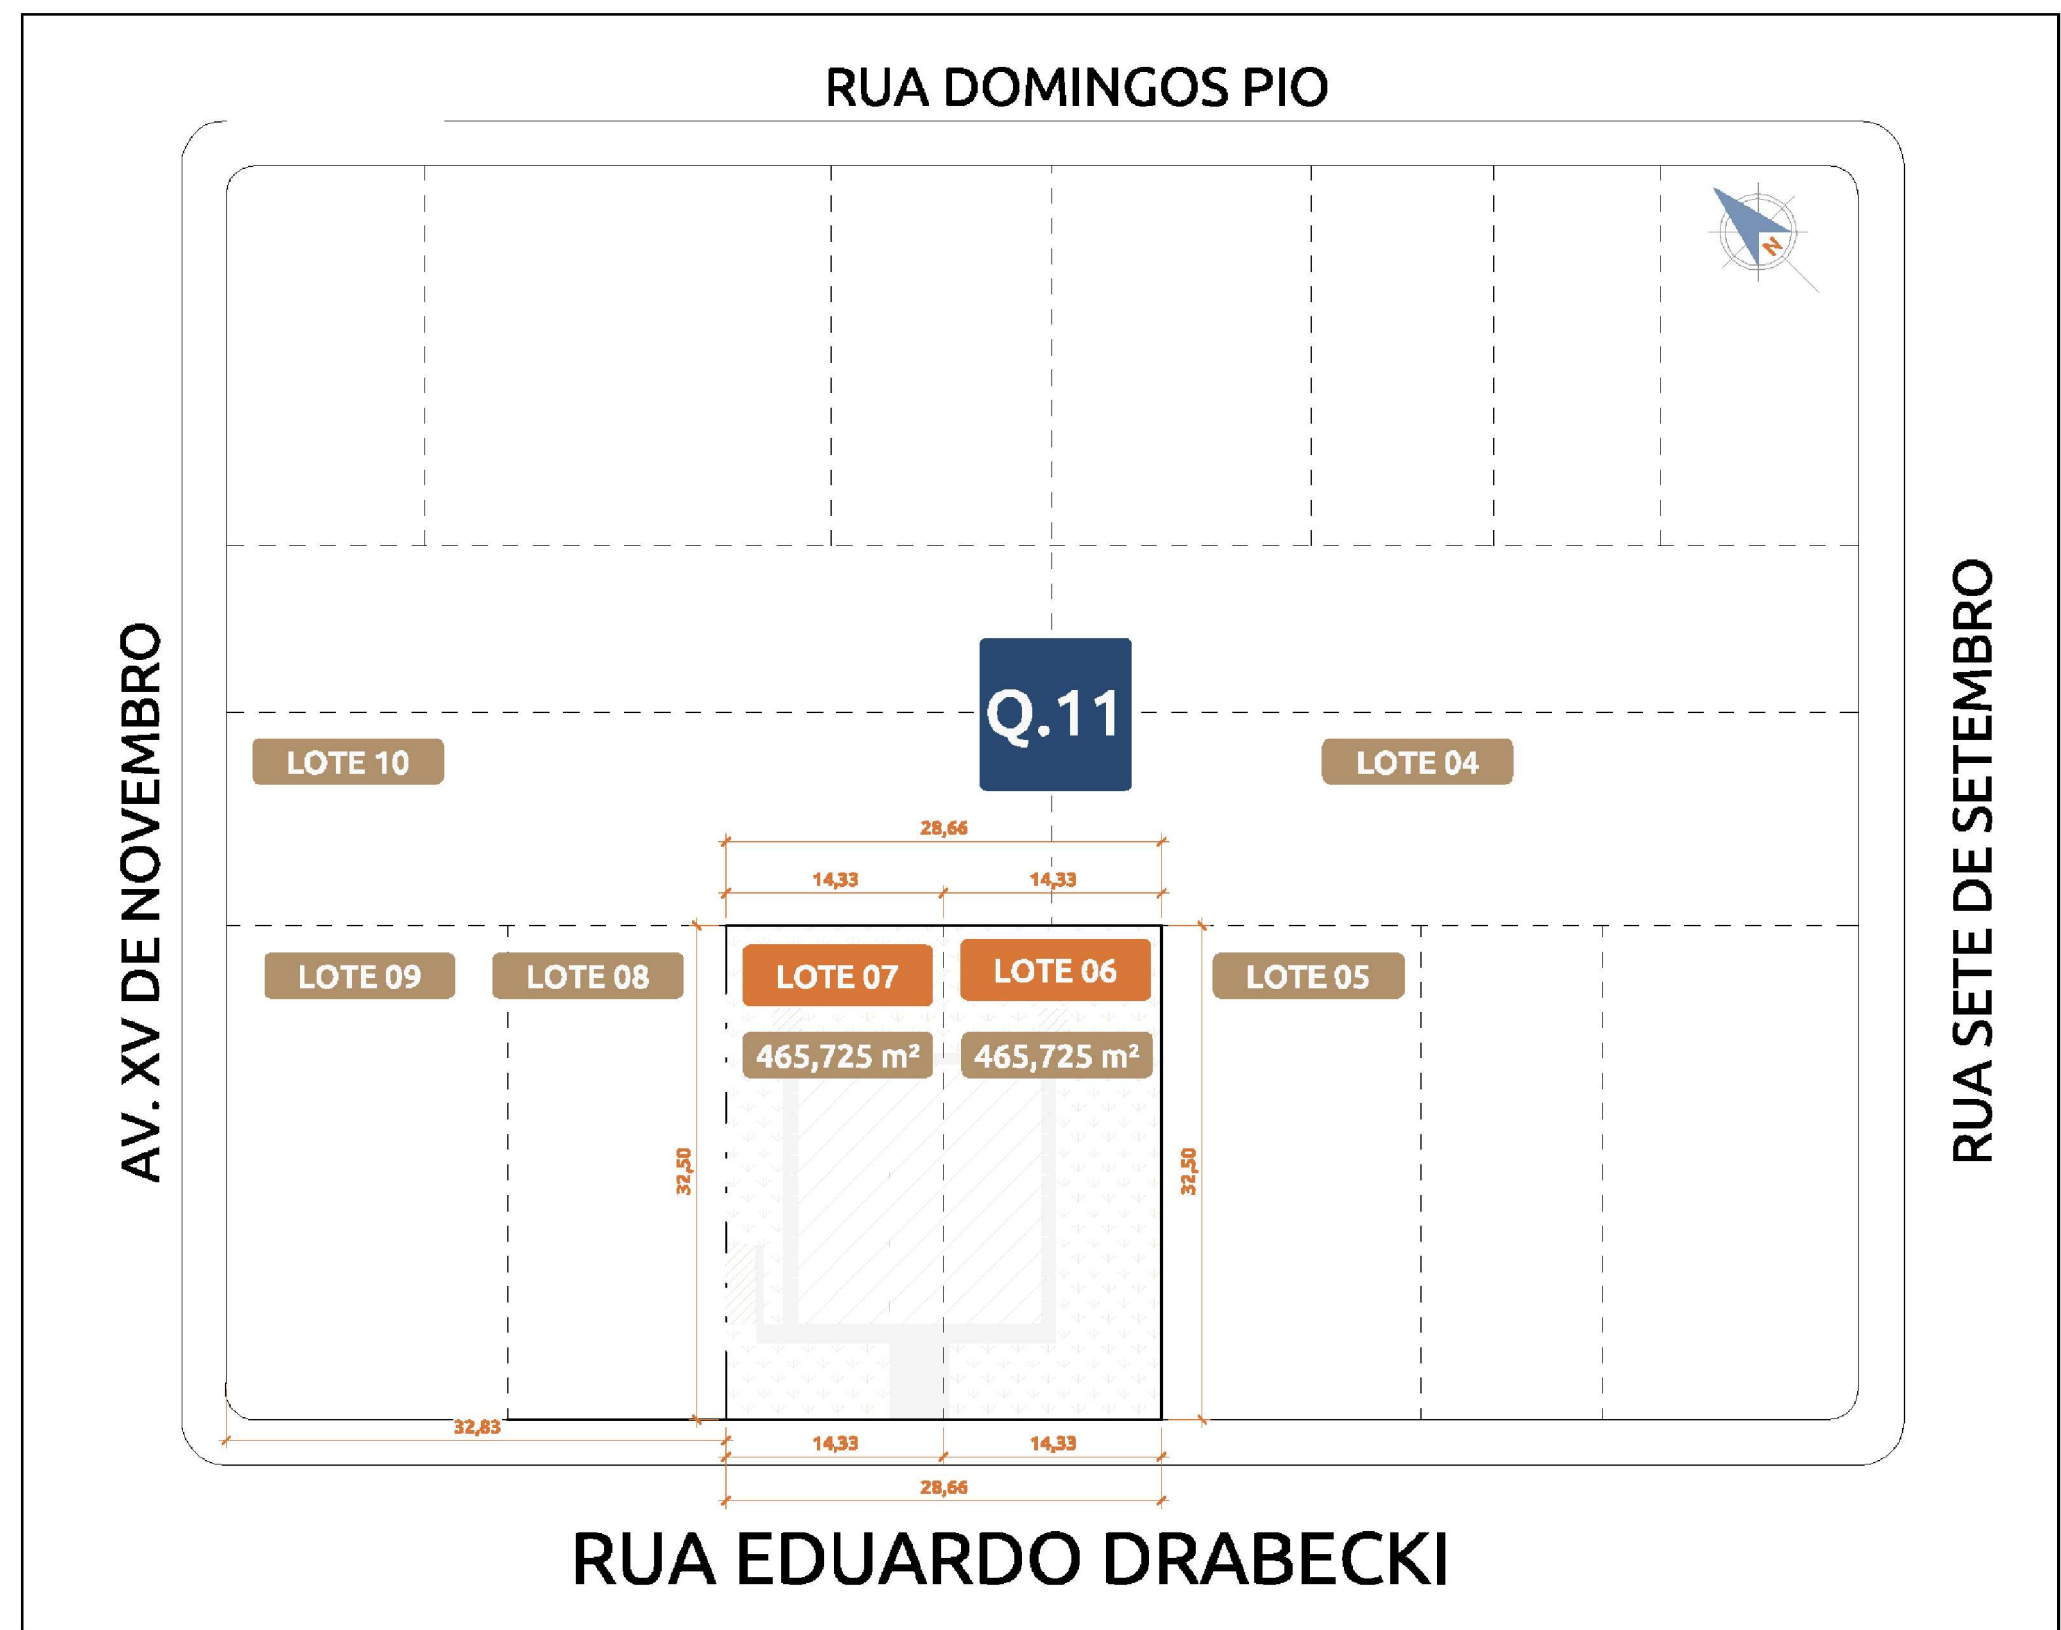


3 LOCALIZAÇÃO
ESCALA: 1 : 100

AMBIENTES				
Nº	NOME	ÁREAS (m²)	PISO	PAREDES
01	Copa	11,24	Cerâmico	Rev. Cerâmico
02	Material externo	2,95	Cerâmico	Revestimento
03	Vestibulo	10,36	Cerâmico	Pintura Acrílica
04	Sala de material	3,21	Cerâmico	Pintura Acrílica
05	Administrativo	10,39	Cerâmico	Pintura Acrílica
06	Administrativo	10,39	Cerâmico	Pintura Acrílica
07	Administrativo	10,39	Cerâmico	Pintura Acrílica
08	Administrativo	10,39	Cerâmico	Pintura Acrílica
09	Consultório	21,40	Cerâmico	Pintura Acrílica
10	Lauro	2,96	Cerâmico	Revestimento
11	Consultório	10,39	Cerâmico	Pintura Acrílica
12	Administrativo	22,33	Cerâmico	Pintura Acrílica
13	Consultório	10,31	Cerâmico	Pintura Acrílica
14	BWC	2,77	Cerâmico	Revestimento
15	BWC	2,76	Cerâmico	Revestimento
16	Resíduos 02	1,90	Concreto	Pintura Acrílica
17	Resíduos 03	1,84	Concreto	Pintura Acrílica
18	Dep. Externo 01	2,25	Concreto	Pintura Acrílica
19	Edificação de apoio	2,25	Concreto	Pintura Acrílica
20	Exporço	2,75	Cerâmico	Pintura Acrílica
21	Resíduos 01	1,50	Concreto	Pintura Acrílica
22	Exporço	3,95	Cerâmico	Pintura Acrílica
23	Farmácia	5,83	Cerâmico	Pintura Acrílica
24	Administrativo	7,46	Cerâmico	Pintura Acrílica
25	Atendimento	6,27	Cerâmico	Pintura Acrílica
26	Hall	7,29	Cerâmico	Pintura Acrílica
27	Hall	7,68	Cerâmico	Pintura Acrílica
TOTAL GERAL: 27		253,00		

ESQUADRIAS / PORTAS				
INDICADOR	UND.	DIMENSÕES (cm)	ÁREA (m²)	DESCRIÇÃO
C1 - 390	2	3,900 x 2,300	17,94	Blindado com 4 folhas em vidro e caixilhos pretos
P1 - 70	15	0,700 x 2,100	22,05	Porta em madeira, 1 folha
P2 - 40	2	0,900 x 2,100	3,78	Porta em madeira, 1 folha
P3 - 90	2	0,900 x 2,100	3,78	Porta em madeira, 1 folha, acessível
PV1 - 80	3	0,800 x 2,100	5,04	Porta veneziana, 1 folha
PV2 - 120	1	1,200 x 2,100	2,52	Porta veneziana, 1 folha
PV3 - 150	2	1,500 x 2,100	6,30	Porta veneziana, 2 folhas
TOTAL	27		60,99	

ESQUADRIAS / JANELAS				
INDICADOR	UND.	DIMENSÕES (cm)	ÁREA (m²)	DESCRIÇÃO
ABT 01	2	1,400 x 0,900	2,52	Abertura
ABT 02	2	0,400 x 0,900	0,72	Abertura
MMM 01	19	1,100 x 1,100	22,99	Máximo ar
TOTAL	23		26,23	

5 ESQUADRIAS
ESCALA: 1 : 50



PREFEITURA MUNICIPAL DE
RIO BONITO - RJ

PROJETO
001
PRÉDIO DA CLÍNICA DA
MULHER

ENDEREÇO
RUA EDUARDO
DRABECKI

ÁREA DO TERRENO

ÁREA TOTAL DA
CONSTRUÇÃO

TAXA DE OCUPAÇÃO

RESPONSÁVEL
ENIO AUGUSTO SIQUEIRA
DA LUZ

APROVAÇÃO

PROPRIETÁRIO(S)
)

PREFEITURA MUNICIPAL DE RIO BONITO DO IGUAÇU

RESPONSÁVEL
TÉCNICO

ENIO AUGUSTO SIQUEIRA DA LUZ

FOLHA

1