


Planta baixa Pav. superior

Escala 1:100

Exatidão baixa
(para todos os pontos)

Representação
/D=dimensão
Calha

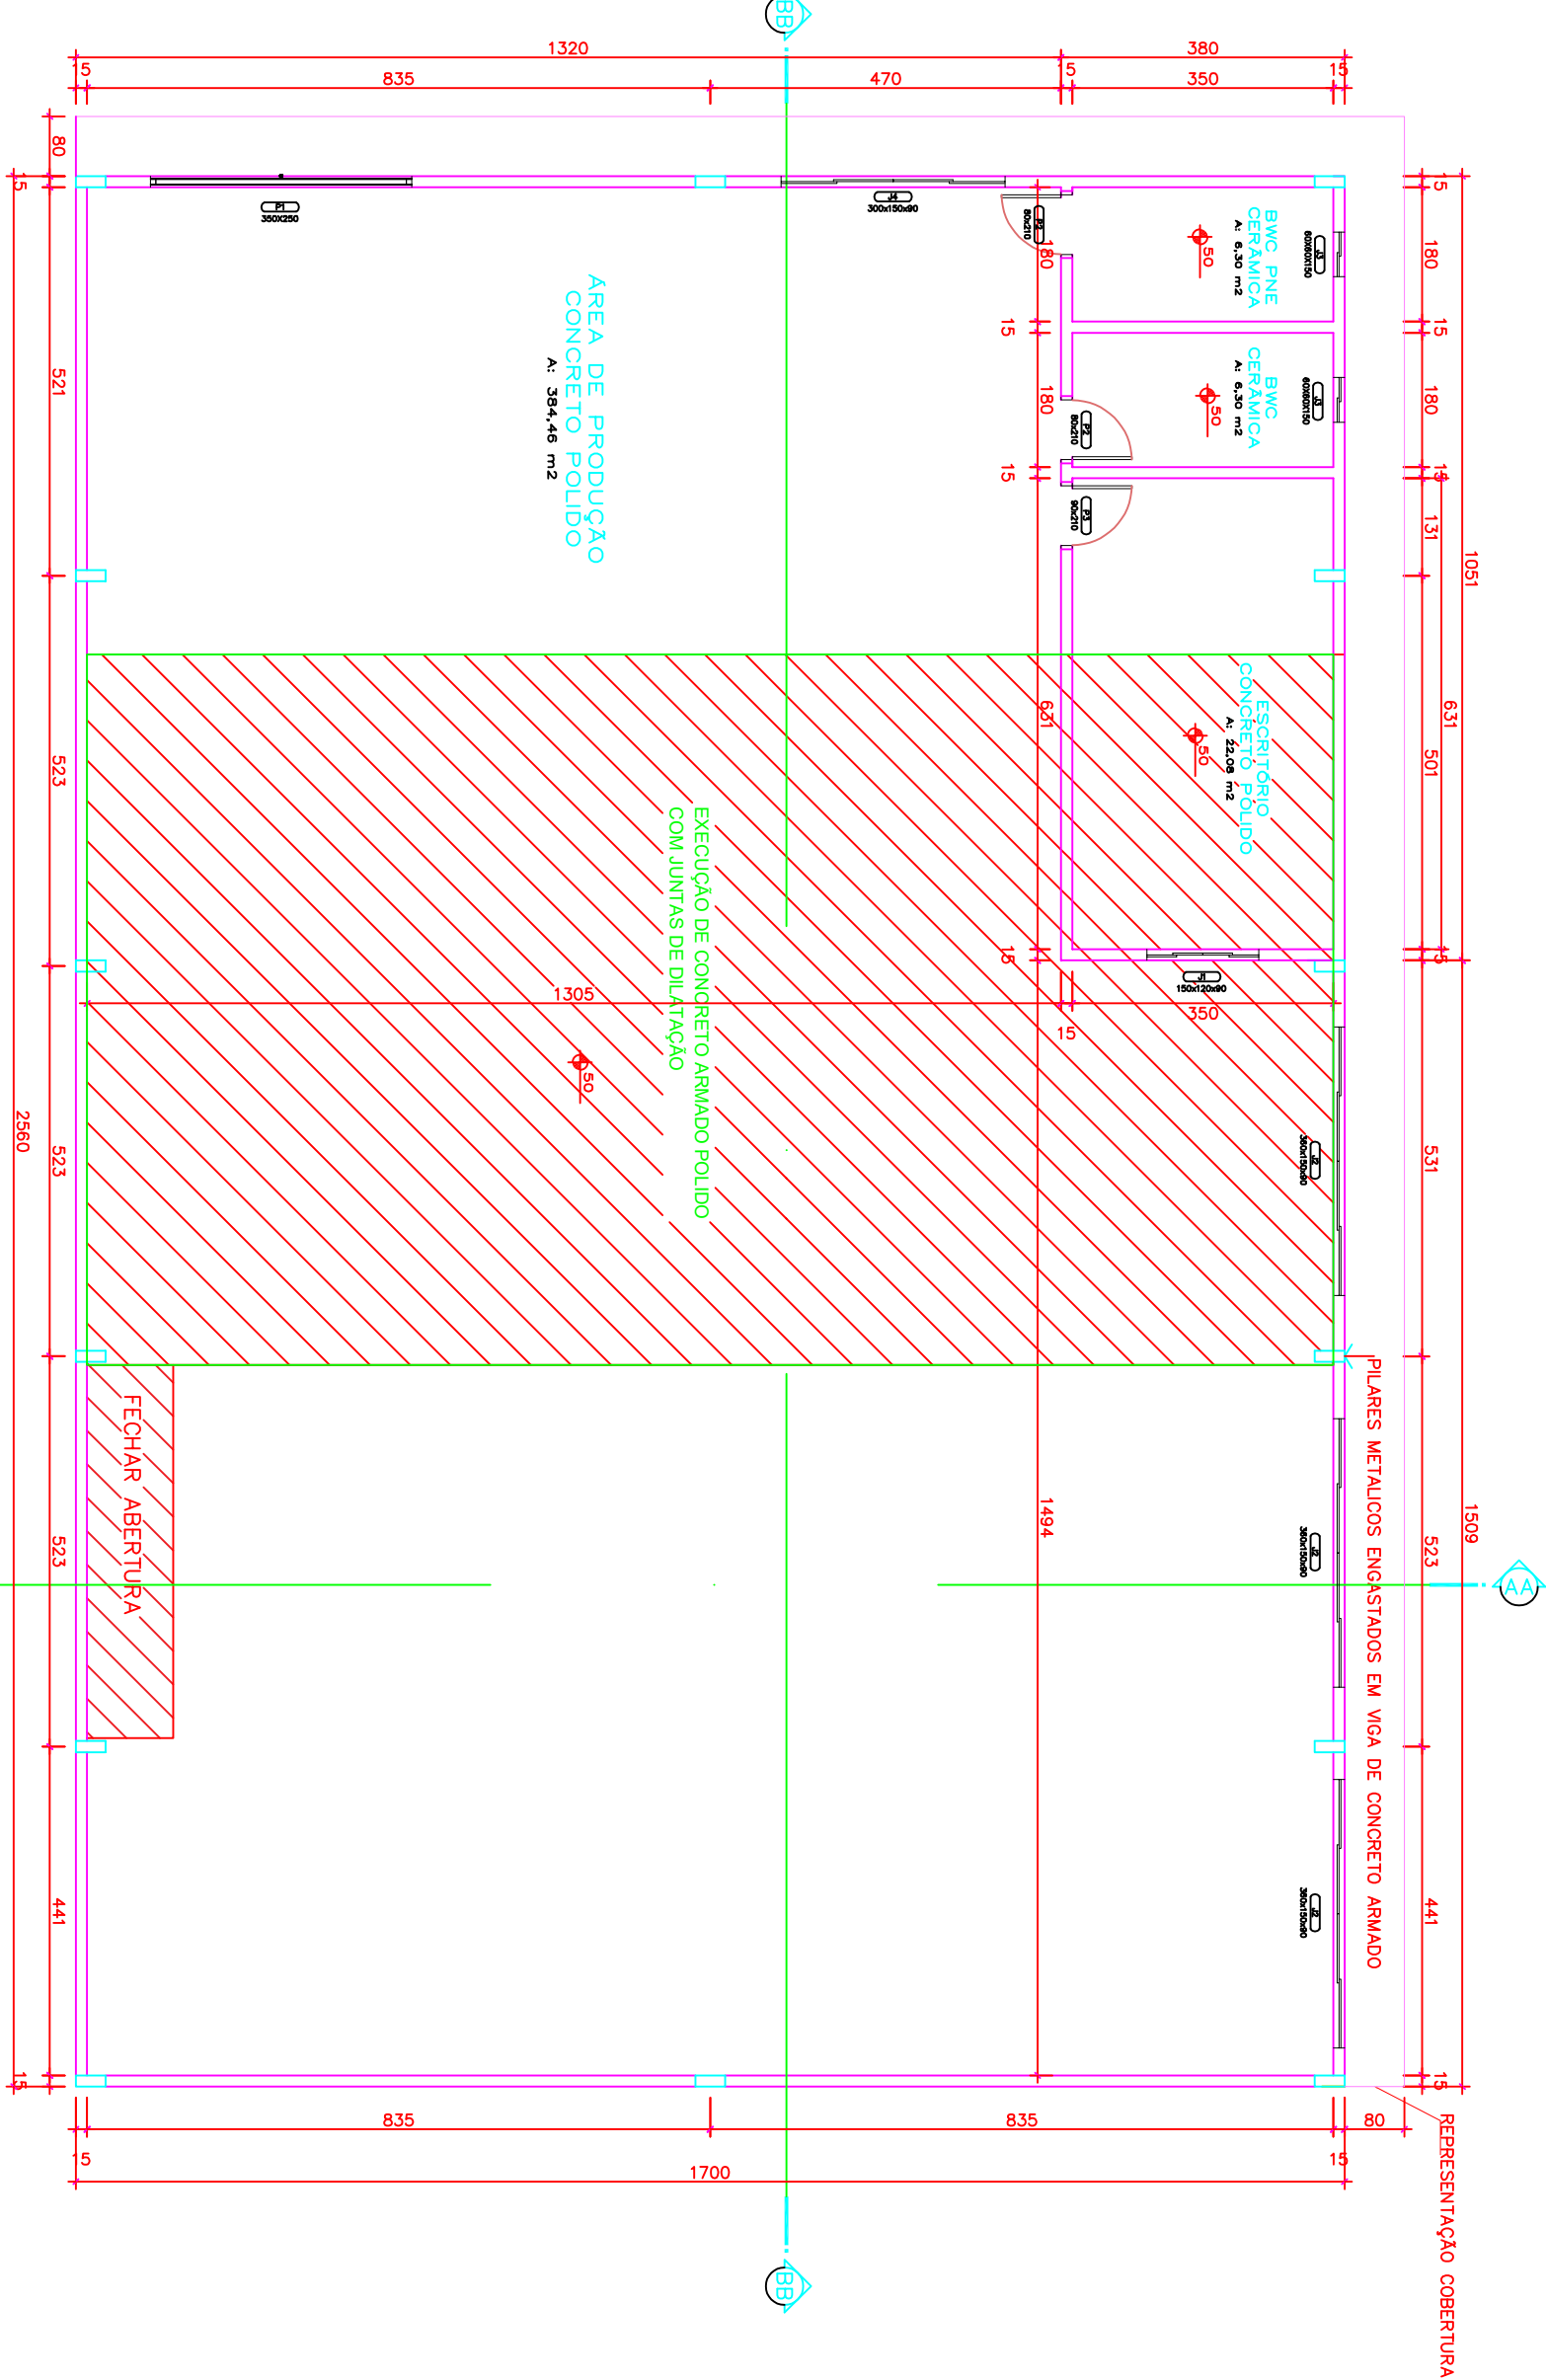

Planta baixa Pav. subsolo

Escala 1:100

Exatidão baixa
(para todos os pontos)

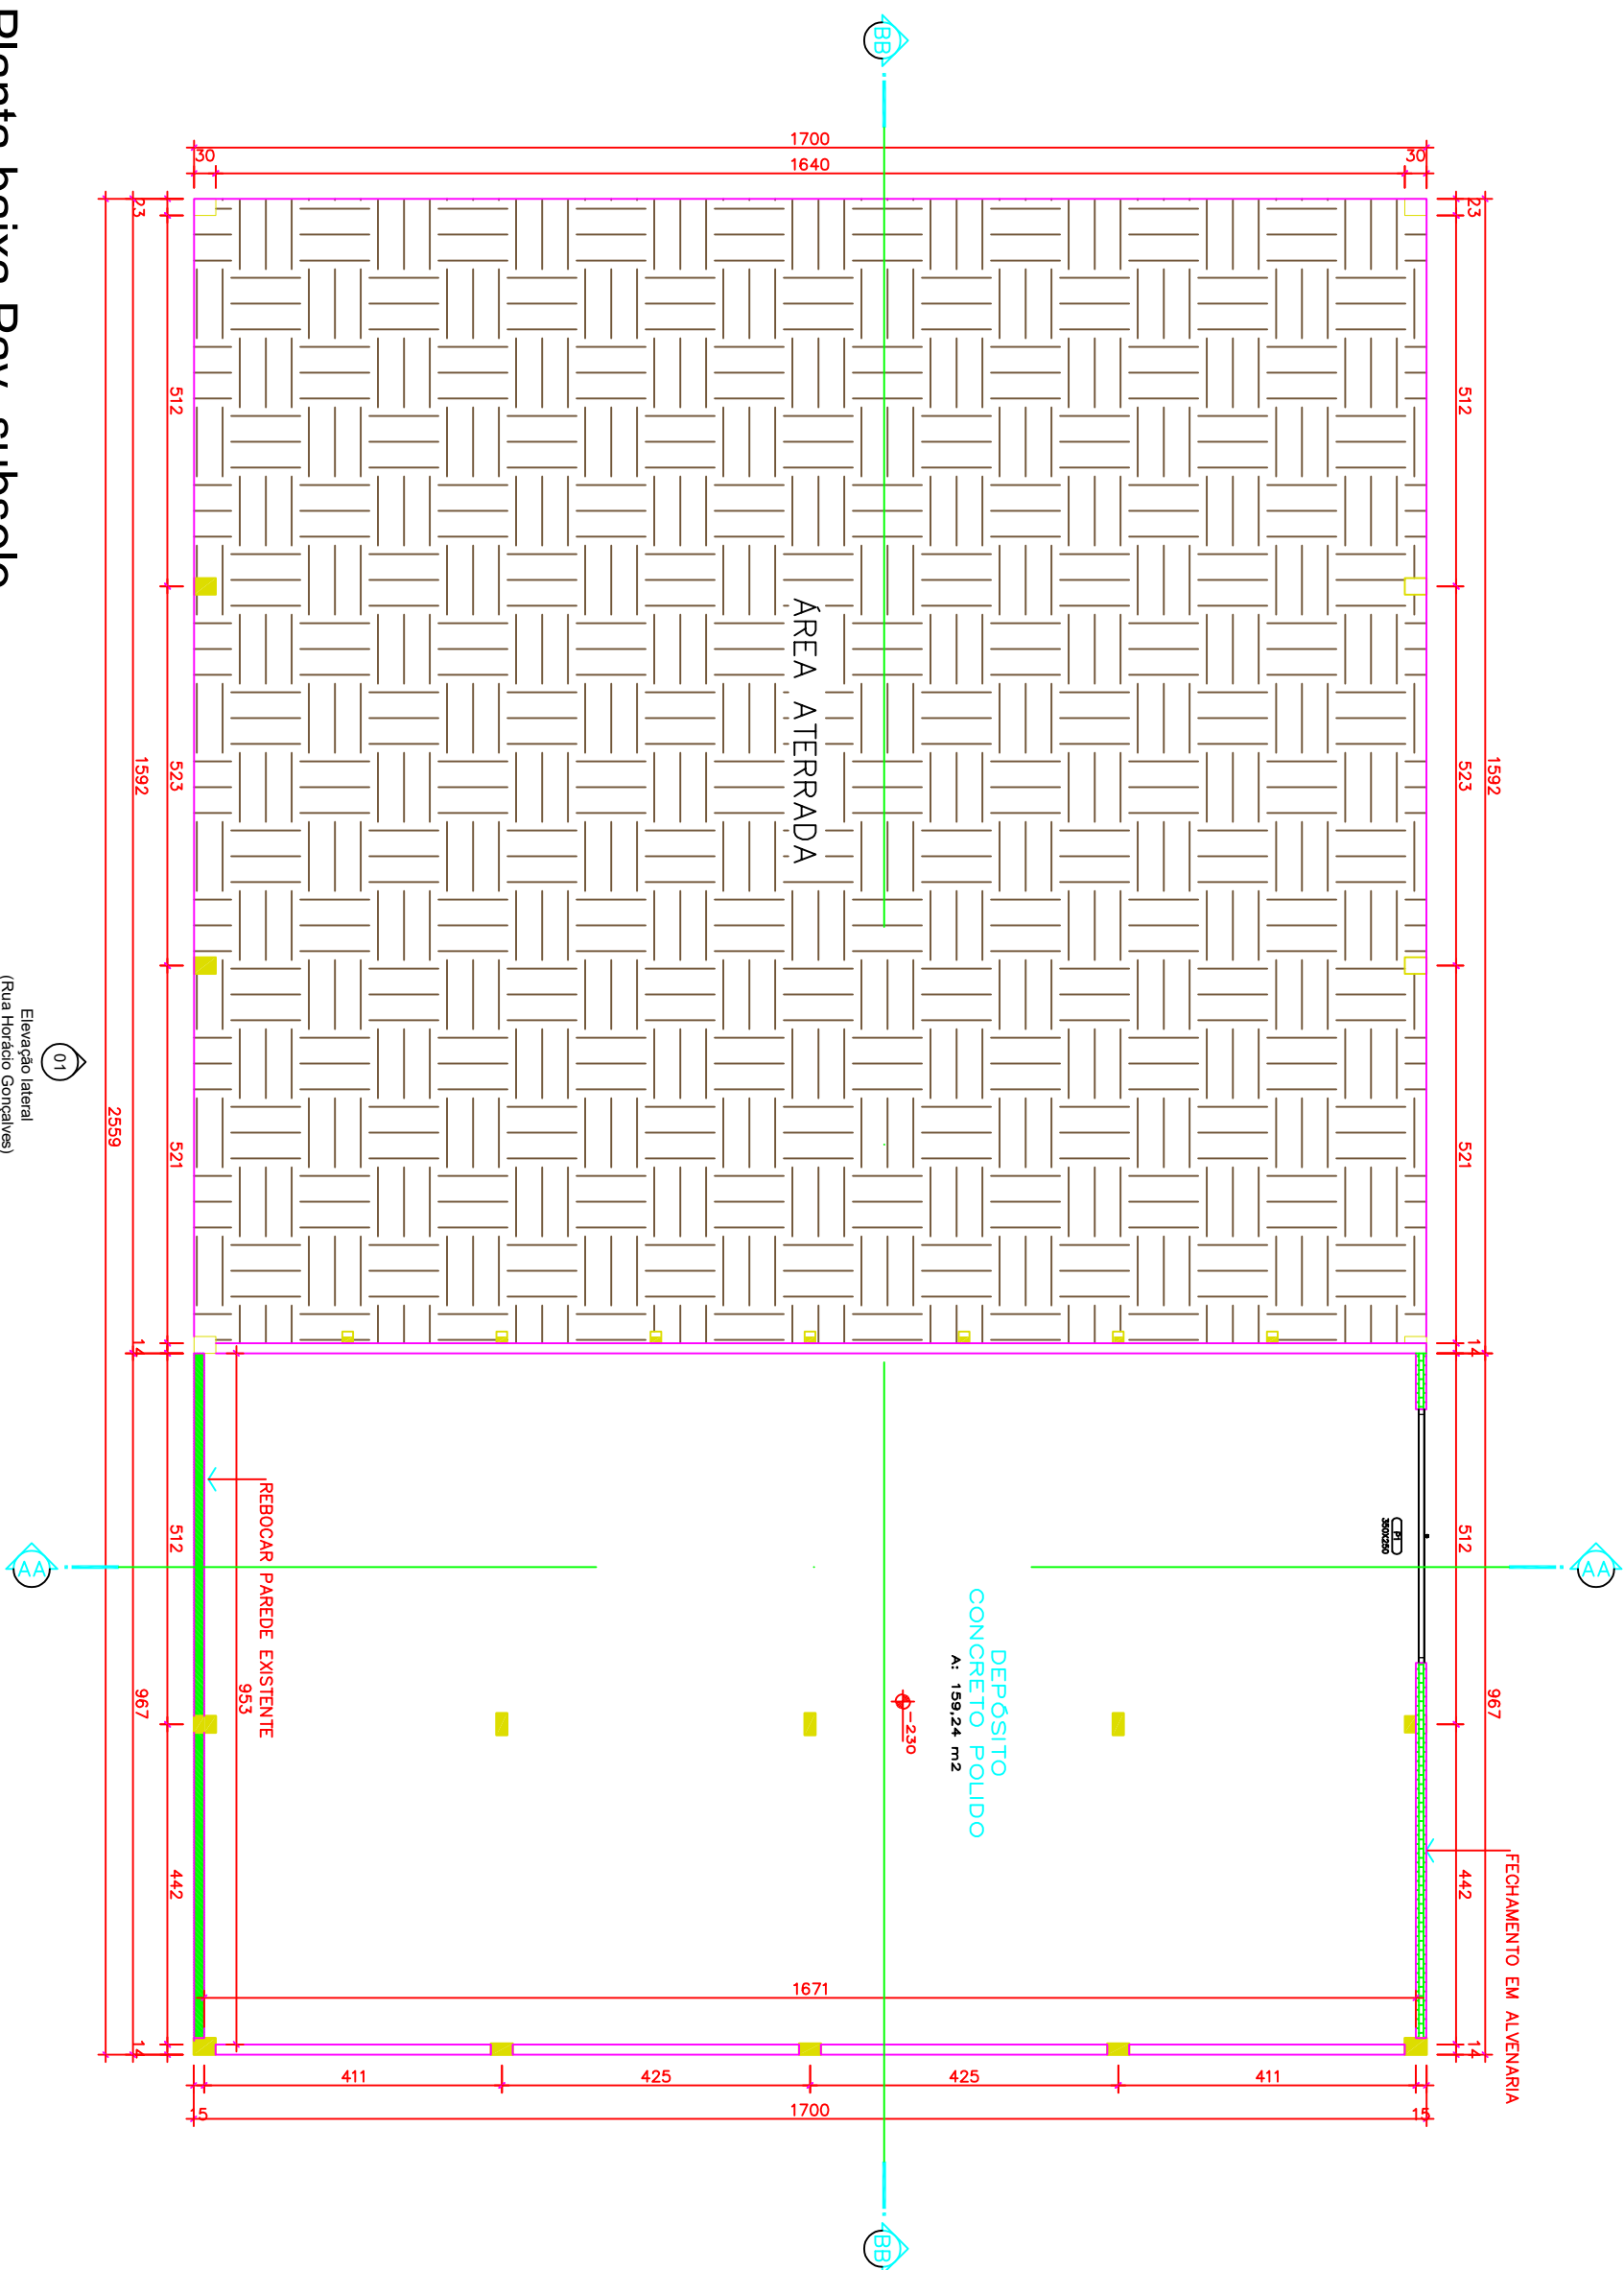


TABELA DE ESQUADRIAS

JANELAS				
ITEM	DIMENSÕES (largura x altura) (petitonic)	QUANT.	TIPO	MATERIAL
J1	150x120x90	01	Correr	Vidro temperado
J2	360x150x90	03	Correr	Vidro temperado
J3	60x60x150	02	Correr	Vidro temperado
J4	300x120x90	01	Correr	Vidro temperado
PORTAS				
ITEM	DIMENSÕES (largura x altura) (petitonic)	QUANT.	TIPO	MATERIAL
P01	350x250	02	Correr	Metálica
P02	80x210	02	Giro	Madeira
P03	90x210	01	Giro	Madeira


Planta de demolição

Escala 1:100

DEMOLIÇÃO DE ALVENARIA


DEMOLIÇÃO DE PILARES EM CONCRETO ARMADO

DEMOLIÇÃO DE PISO EM CONCRETO ARMADO

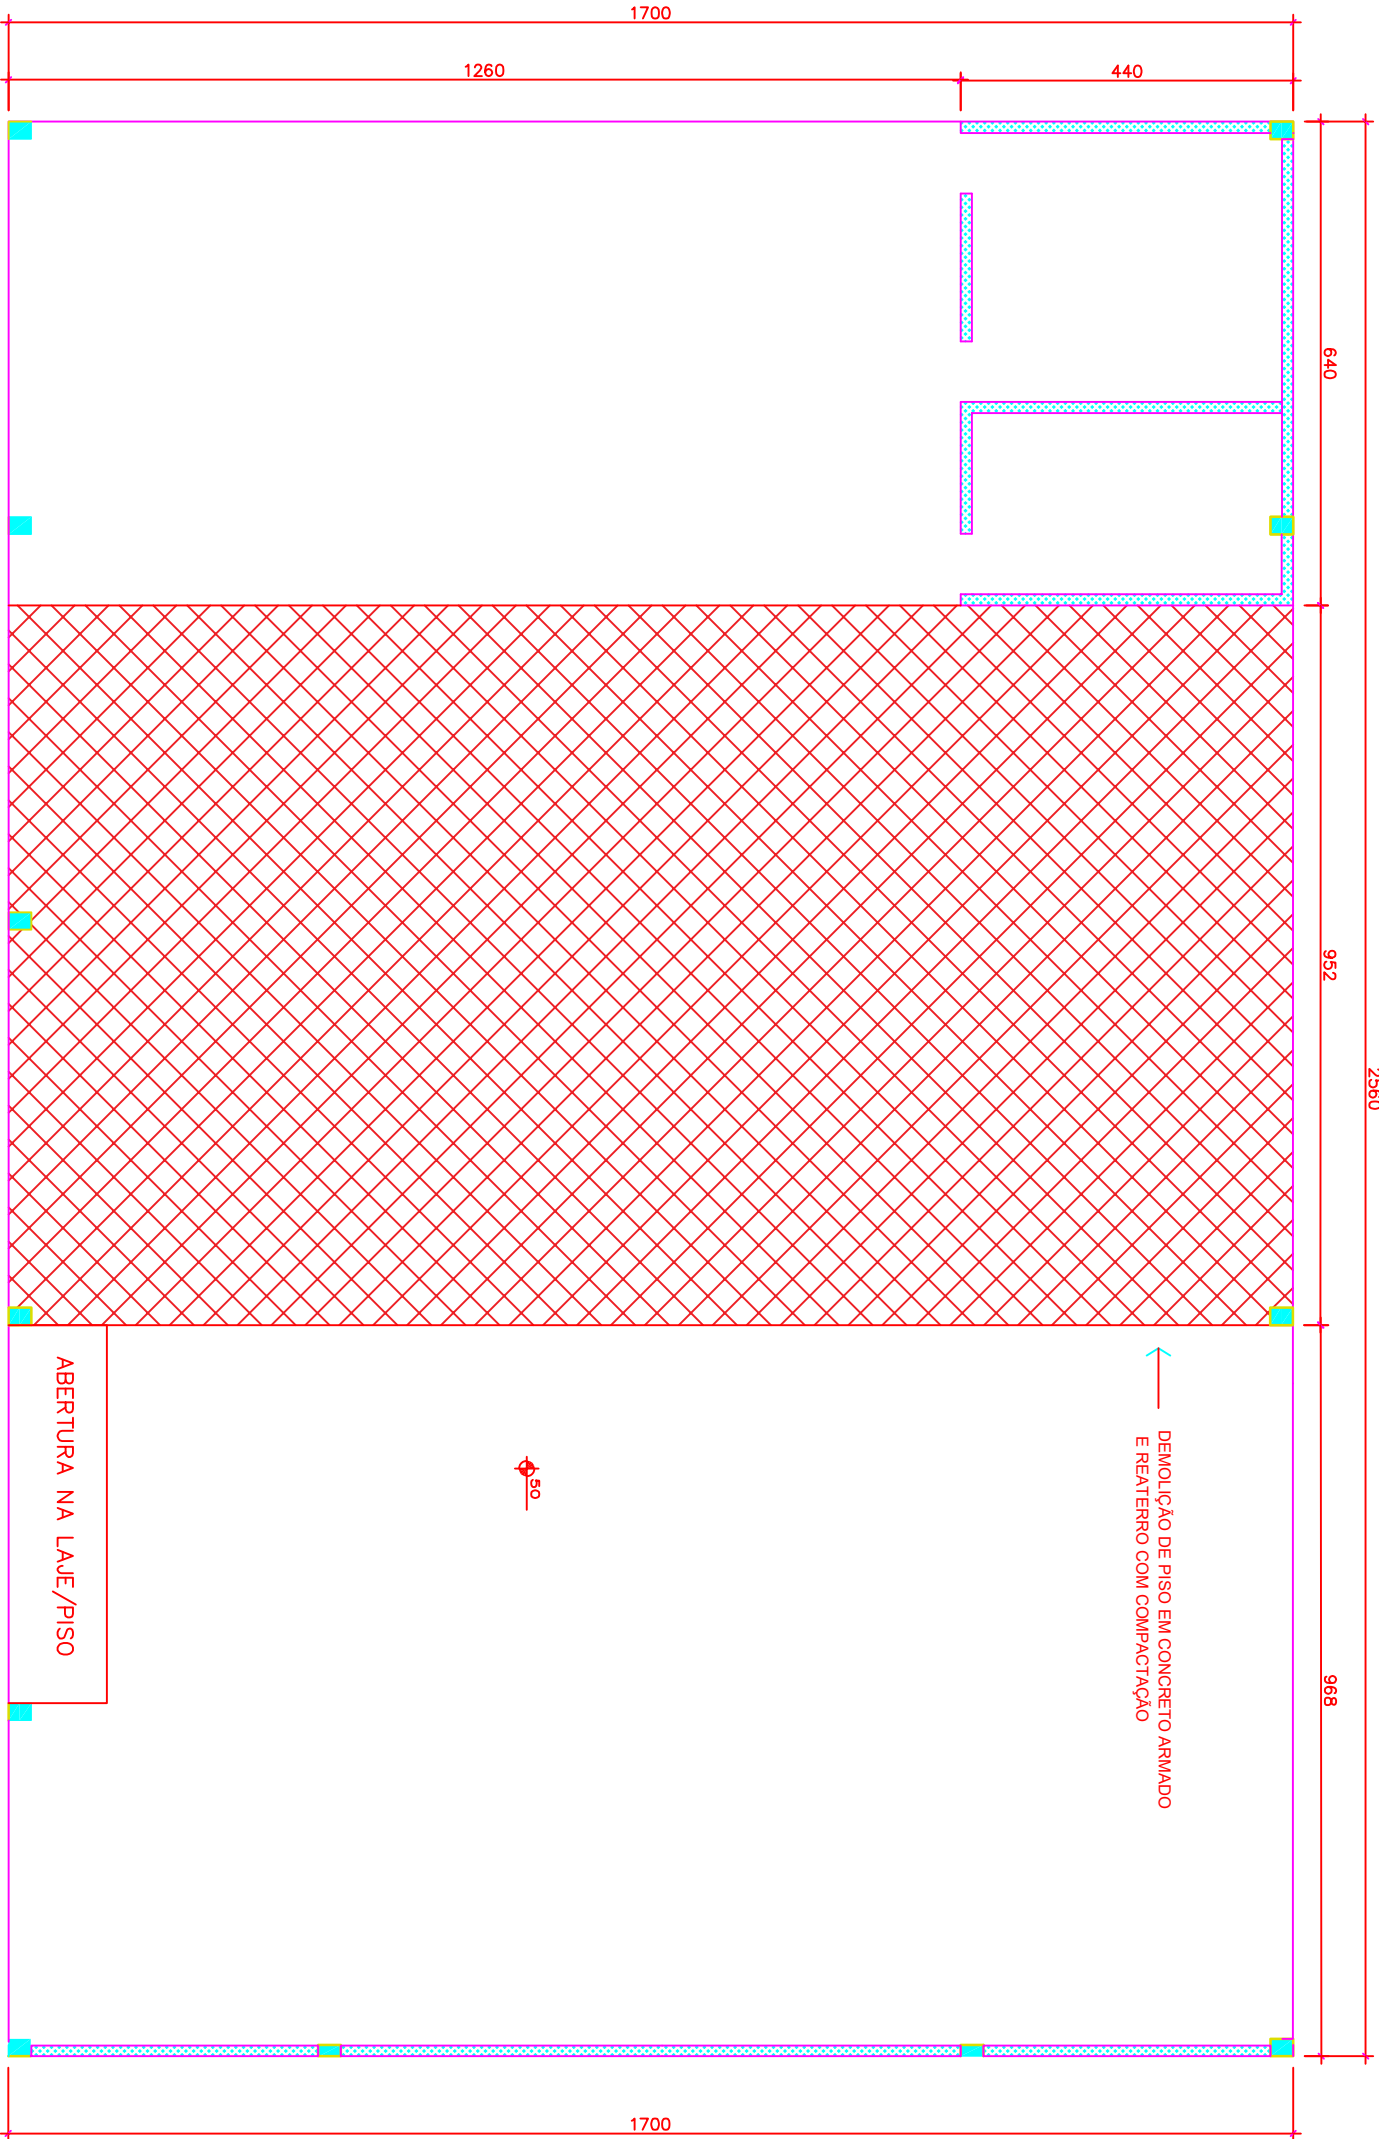

Detalhe dos pilares metálicos

Sem escala

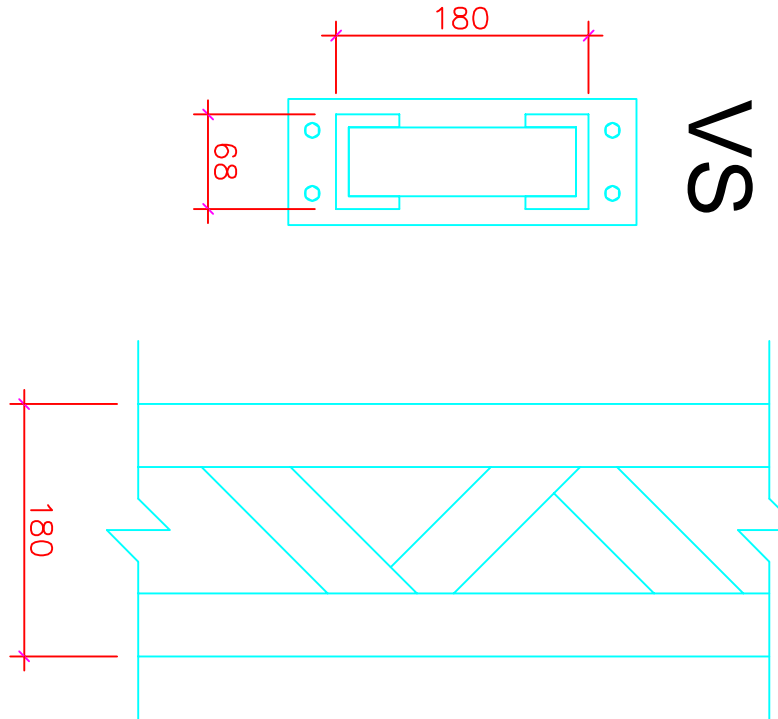

APROVAÇÃO

Projeto: Arquiteto

Assinatura: Arquiteto

QUADRO ESTATÍSTICO

ÁREA CONSTRUTIVA: 435m²

ÁREA ÚTIL: 435m²

ÁREA DO TERRENO: 525m²

PROJETO: ARQUITETÔNICO

CONTÊIDOR DA BRANCA

PLANTAS BAIXAS, TABELA DE ESQUADRIAS E DETALHE DOS PILARES

OBRA: BARRECA INDUSTRIAL

1/3

CLIENTE: PREFEITURA MUNICIPAL DE RIO BONITO DO IGUAÇU

RESPONSÁVEL PELA PROPOSTA: Arquiteto

Observações: Arquiteto