



CORTE BB
ESCALA: 1/50

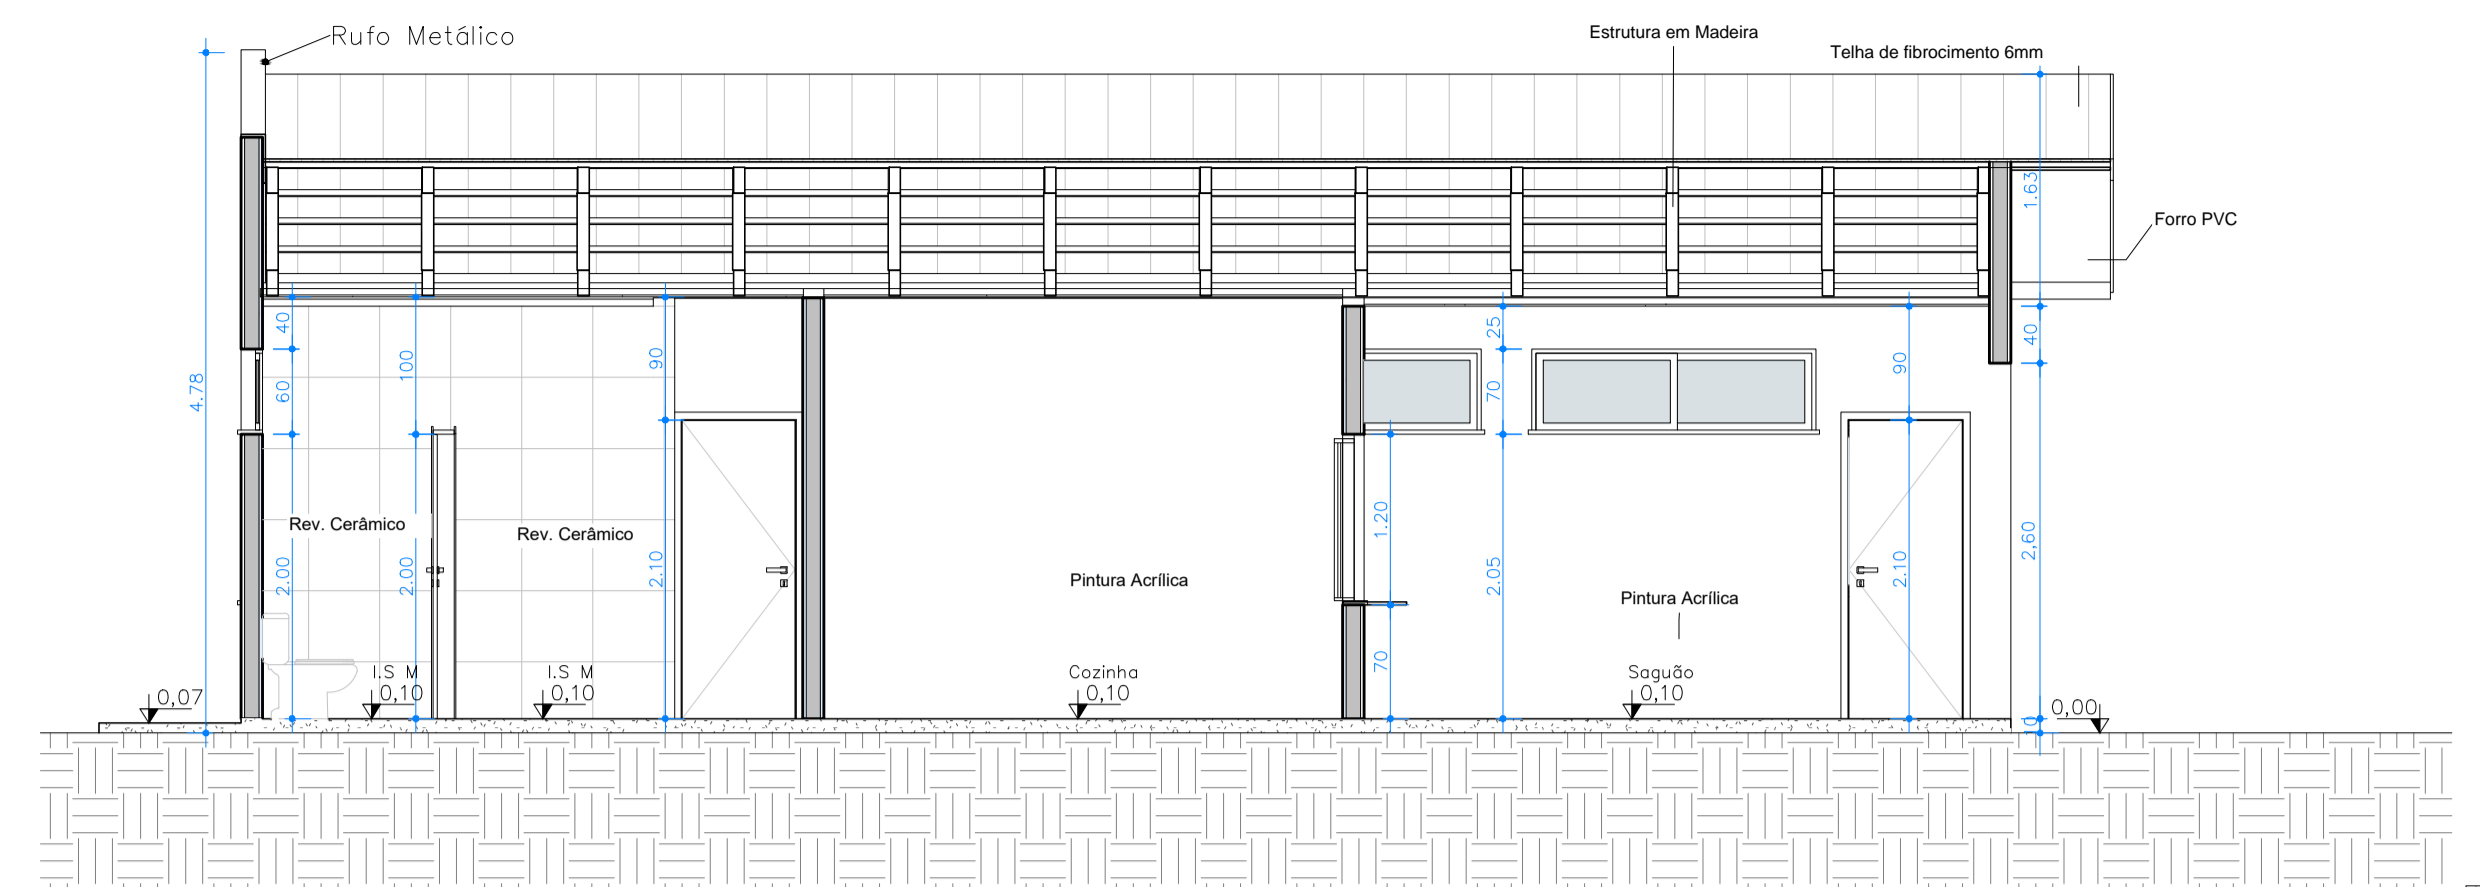

CORTE AA
ESCALA: 1/50

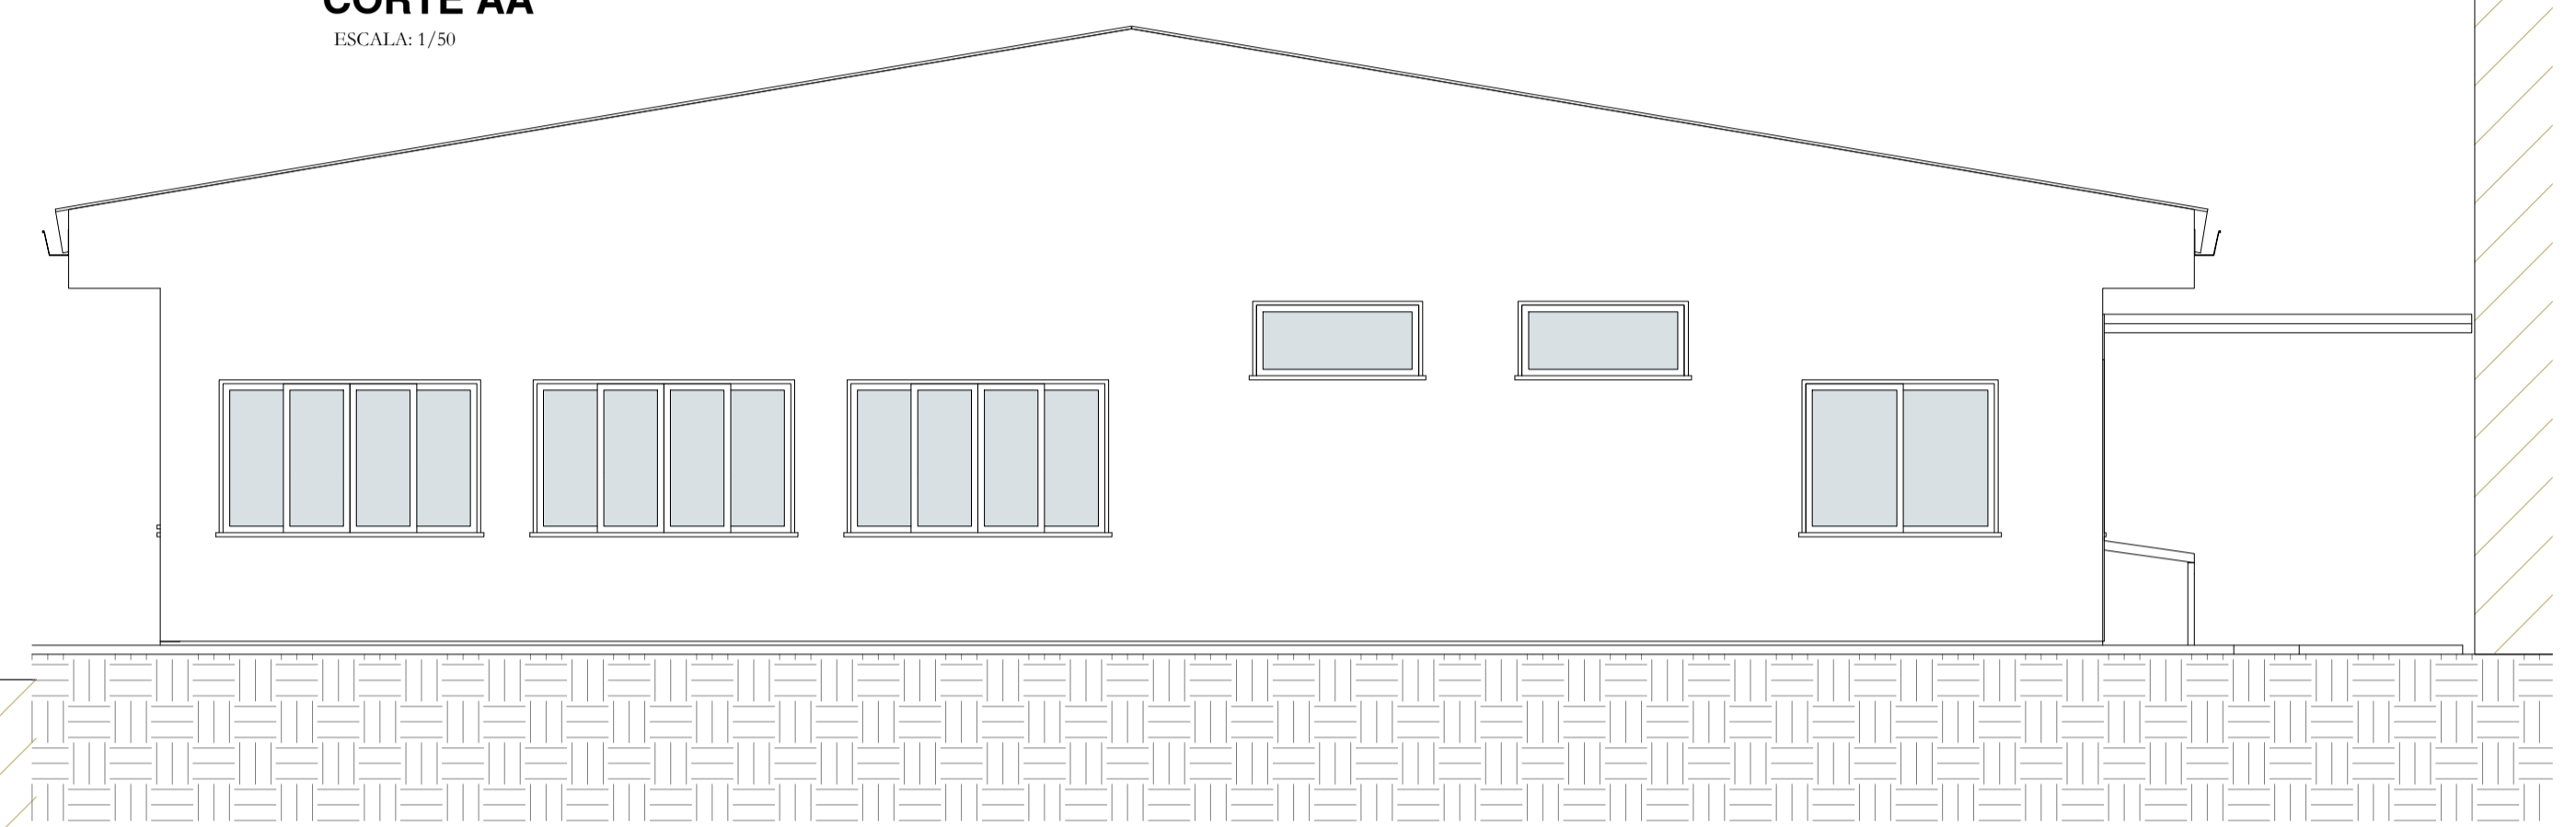


ELEVACÃO
ESCALA: 1/50


QUADRO DE ESQUADRIAS				
JANELAS				
ITEM	DIMENSÕES (LAGURA/ALTURA PEITORIL)	QUANT.	TIPO	MATERIAL
J1	200X120X90	05	CORRER	VIDRO TEMPERADO 8mm
J2	130X60/160	02	CORRER	VIDRO TEMPERADO 8mm
J3	150X120/90	01	CORRER	VIDRO TEMPERADO 8mm
J4	120X120/90	01	CORRER	VIDRO TEMPERADO 8mm
J5	200X100/110	01	CORRER	VIDRO TEMPERADO 8mm
J6	150X120/70	01	CORRER	VIDRO TEMPERADO 8mm
J7	200X60/205	02	CORRER	VIDRO TEMPERADO 8mm
PORTAS				
P1	80X210	05	ABRIR	MADEIRA MACIÇA
P2	80X210	01	ABRIR	VIDRO TEMPERADO 10mm
P3	80X210	02	ABRIR	MADEIRA CHAPEADA
P4	60X200	03	ABRIR	MADEIRA CHAPEADA

TABELA DE ACABAMENTOS	
PISO	FORRO
1 - PISO DE CONCRETO POLIDO	1 - FORRO DE PVC 10mm
2 - PISO GRANITINA JUNTA PLAST. 1m	2 - SEM FORRO
3 - CERÂMICA	3 - LAJE EM CONCRETO
PAREDE	
1 - PINTURA ATE 1m=1,50 COM TINTA A ÓLEO, ACIMA PINTURA LÁTEX.	
2 - PINTURA LÁTEX ACRÍLICO	
3 - REVESTIMENTO CERÂMICO ATE 2,00m, ACIMA PINTURA LÁTEX ACRÍLICO	
4 - REVESTIMENTO CERÂMICO ATE O TETO	

* J6- Será com 02 Folhas móveis de correr por dentro, permitindo uma abertura total

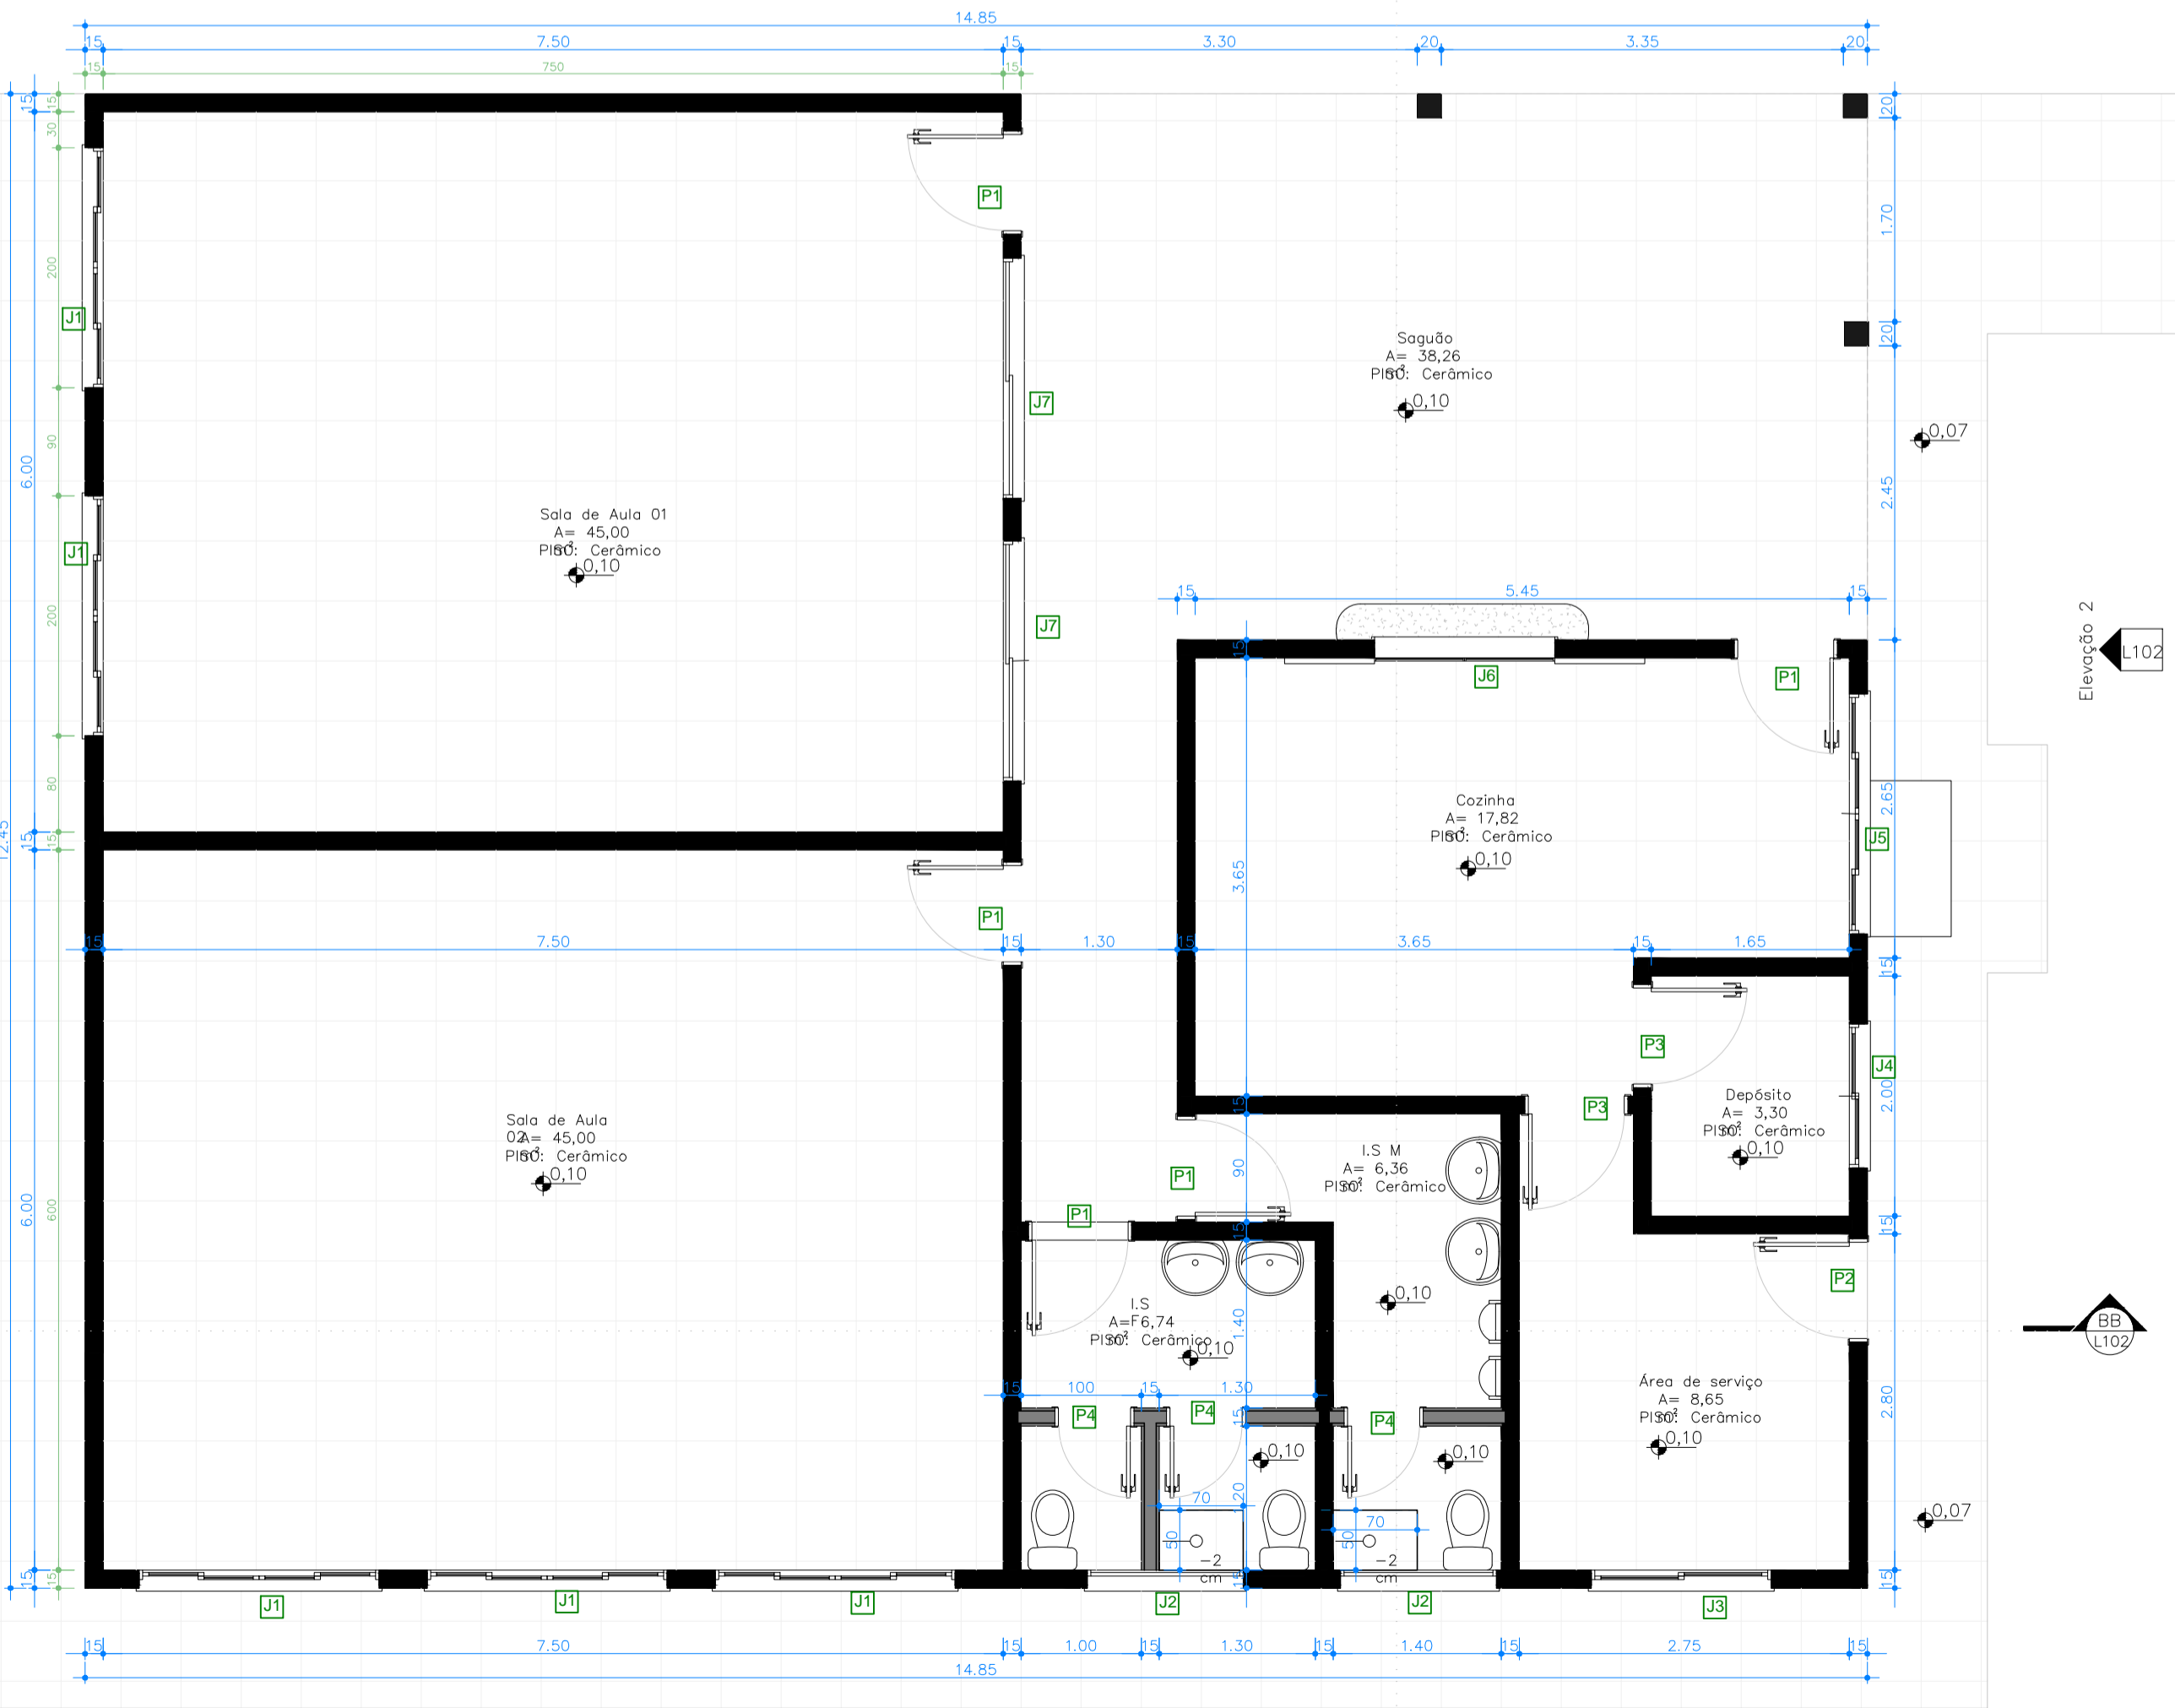


PLANTA BAIXA
ESCALA: 1/50

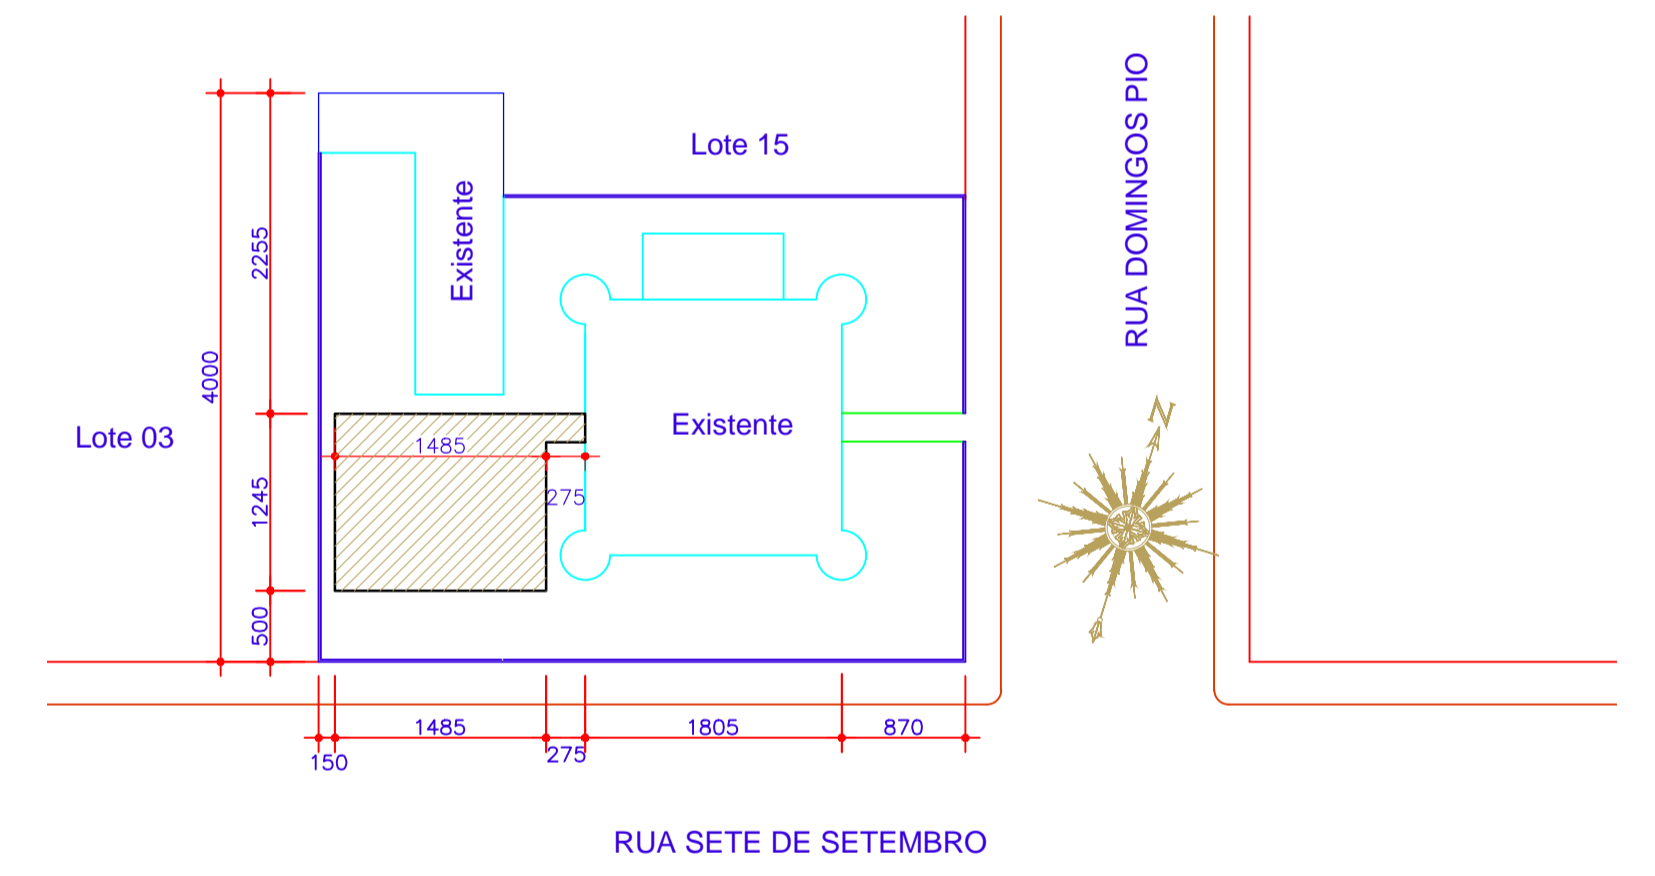

SITUAÇÃO
ESCALA: 1/500

ESTATÍSTICA:	501,70 m ²
ÁREA EXISTENTE	190,38 m ²
ÁREA A CONSTRUIR	171,14 m ²
ÁREA ÚTIL	

PROJETO: ARQUITETÔNICO	
CONTEÚDO DA PRANCHA: PROJETO COMPLETO	
Município: RIO BONITO DO IGUAÇU - PR	Prancha: 01 01
Local da Obra: RUA SETE DE SETEMBRO	OBRA: AMPLIAÇÃO DA CRECHE MUNICIPAL PADACINHO DO CÉU
Lote: 01 e 02	Proprietário: PREFEITURA MUNICIPAL DE RIO BONITO DO IGUAÇU
Quadrante: 11	Data Atualiz.: NOV/2021
Bairro: VISTA ALEGRE	Desenho: GOMES
Responsável pelo projeto: MARISTELA MAYER DOS SANTOS Eng ^o Civil - CREIA = 64.294/D - PR	Prefeito Municipal: SEZAR AUGUSTO BOVINO CPI= 333-481.709-15

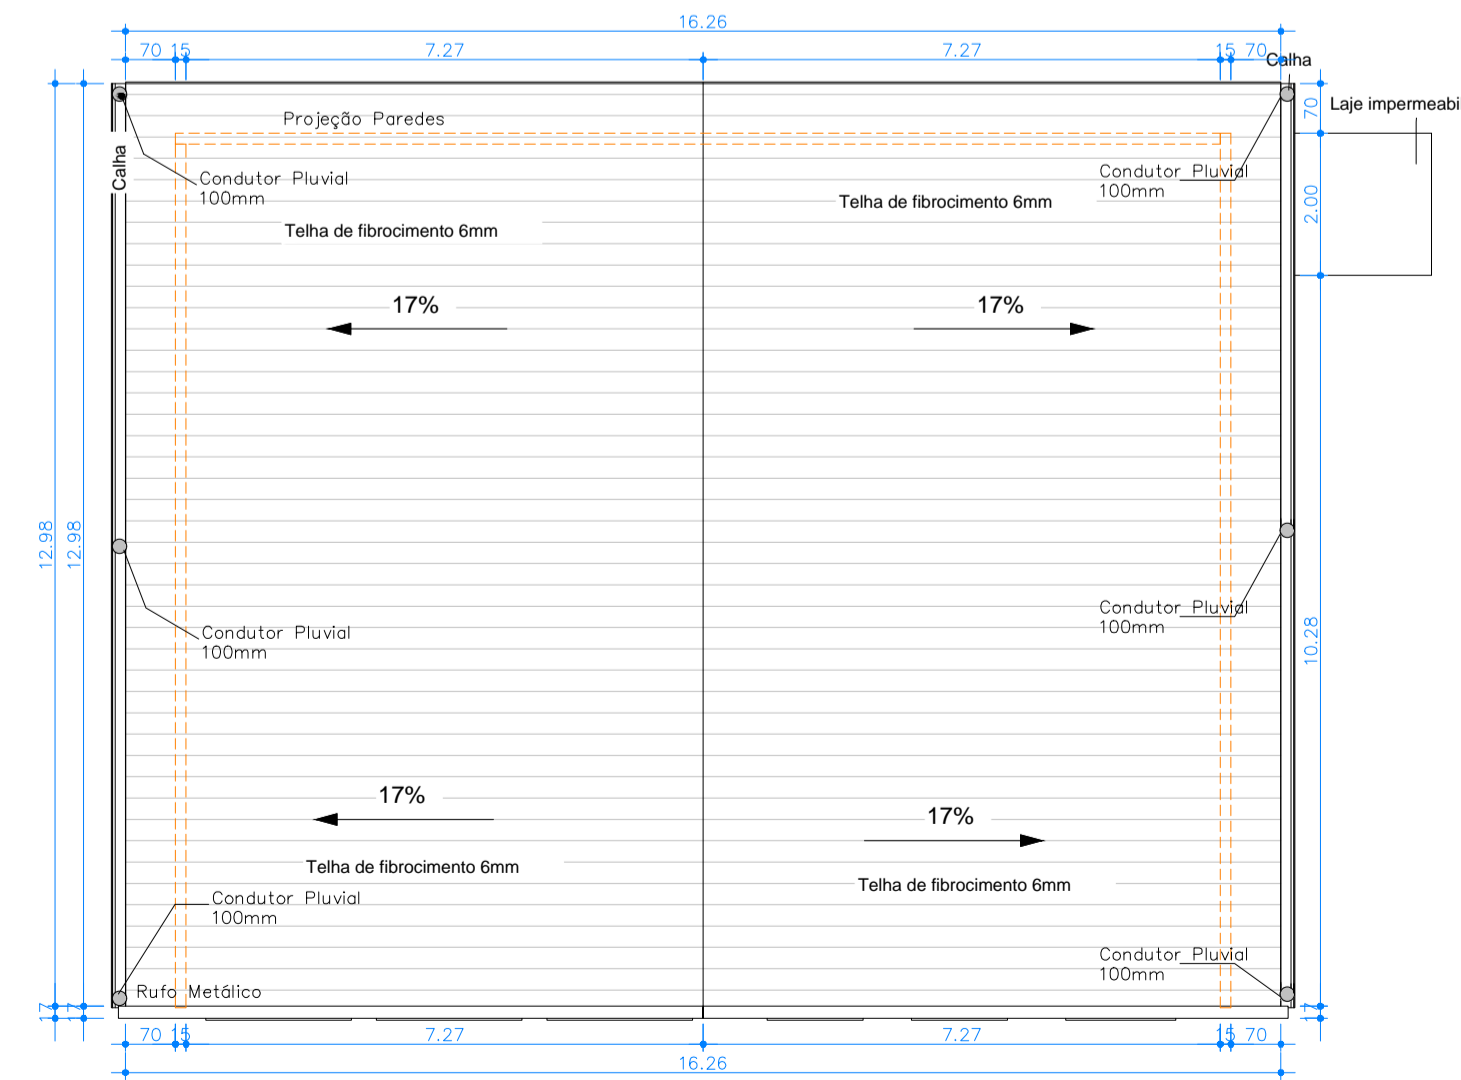

COBERTURA
ESCALA: 1/100