

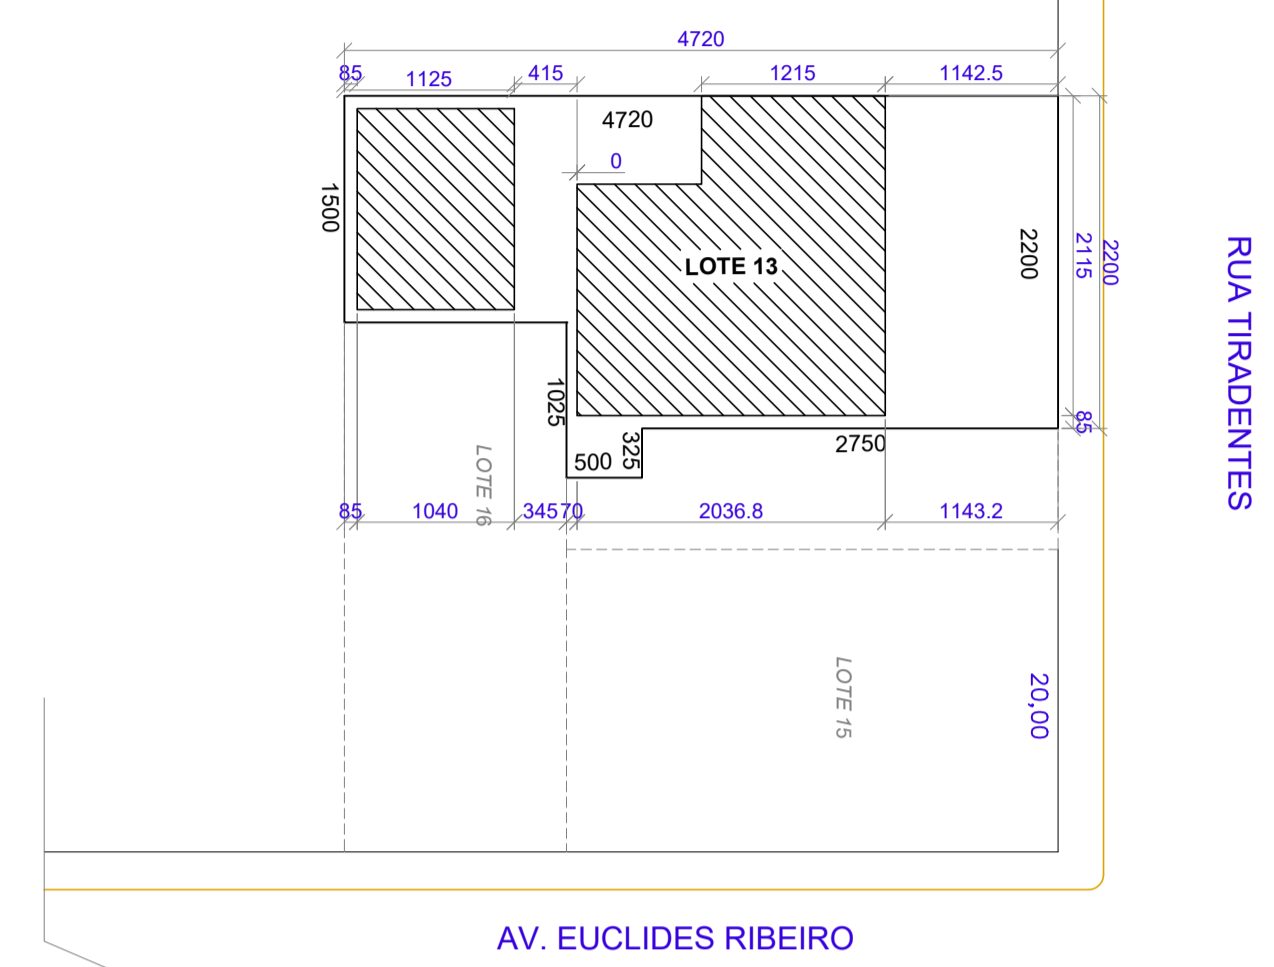
**PLANTA BAIXA LAYOUT**  
ESCALA: 1:100

**TABELA DE ESQUADRIAS**


JANELAS				
ITEM	DIMENSÕES (Largura   altura   peitor)	QUANT.	TIPO	MATERIAL
J1	200x110x100	14	Correr	Vidro temperado 8mm
J2	180x110x100	05	Correr	Vidro temperado 8mm
J3	90x60x150	03	Correr	Vidro temperado 8mm

PORTAS				
ITEM	DIMENSÕES (Largura   altura   peitor)	QUANT.	TIPO	MATERIAL
P01	250X220	01	Abrir (antipânico)	Vidro
P02	250X210	03	Correr	Vidro
P03	100X210	02	Abrir	Metálica
P04	90X210	08	Abrir	Metálica



**PLANTA DE SITUAÇÃO/ IMPLANTAÇÃO**  
ESCALA: 1:500

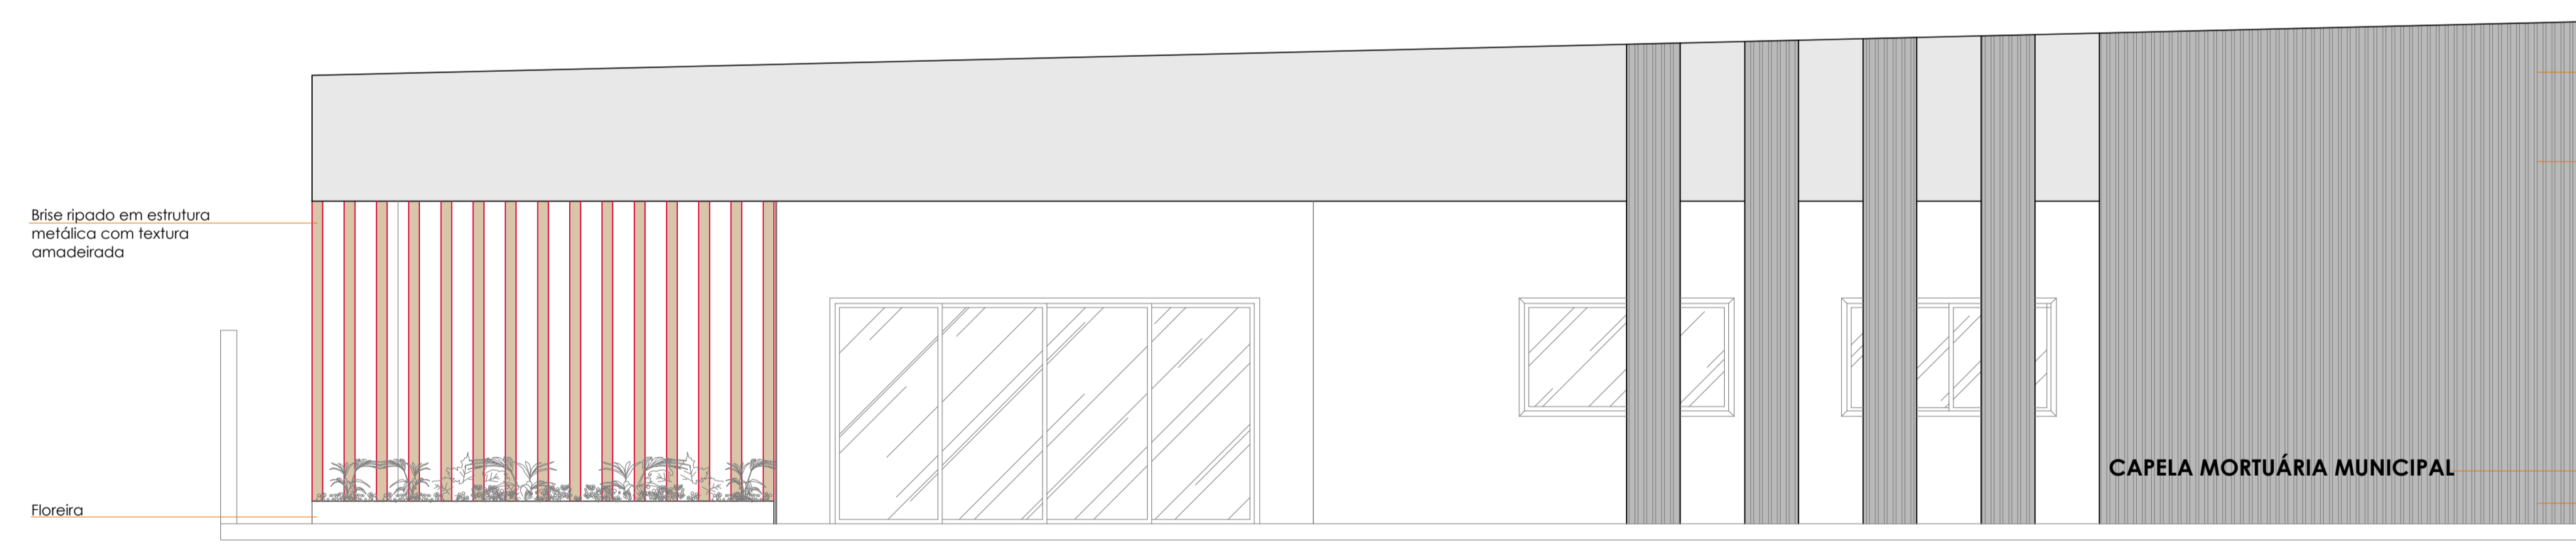

**ELEVÇÃO FRONTAL**  
ESCALA: 1:100

- Porcelanato Aeterna Branco  
Cesafato 45X120 mate  
retificado | PORTOBELLO
- Parede alinhada com muro de  
divisa
- Letreiro em ACM  
Floração



**PROJETO**  
CAPELA MORTUÁRIA MUNICIPAL

**ENDEREÇO**  
Rua Tiradentes - Capela mortuária  
| Rio Bonito do Iguaçu

| ÁREA DO TERRENO : 951,75 m<sup>2</sup>  
| ÁREA TOTAL DA CONSTRUÇÃO : 521 m<sup>2</sup>  
| ÁREA ÚTIL : 373,49 m<sup>2</sup>

**PROPRIETÁRIO(S)**

PREFEITURA MUNICIPAL DE RIO BONITO DO IGUAÇU  
CNPJ: 35.587.770/0001-99

**RESPONSÁVEL TÉCNICO:**

ENGENHEIRO ENIO AUGUSTO SIQUEIRA DA LUZ  
CREA: 219227/B

**APROVAÇÃO**