



**CORTE BB**  
ESCALA: 1:100

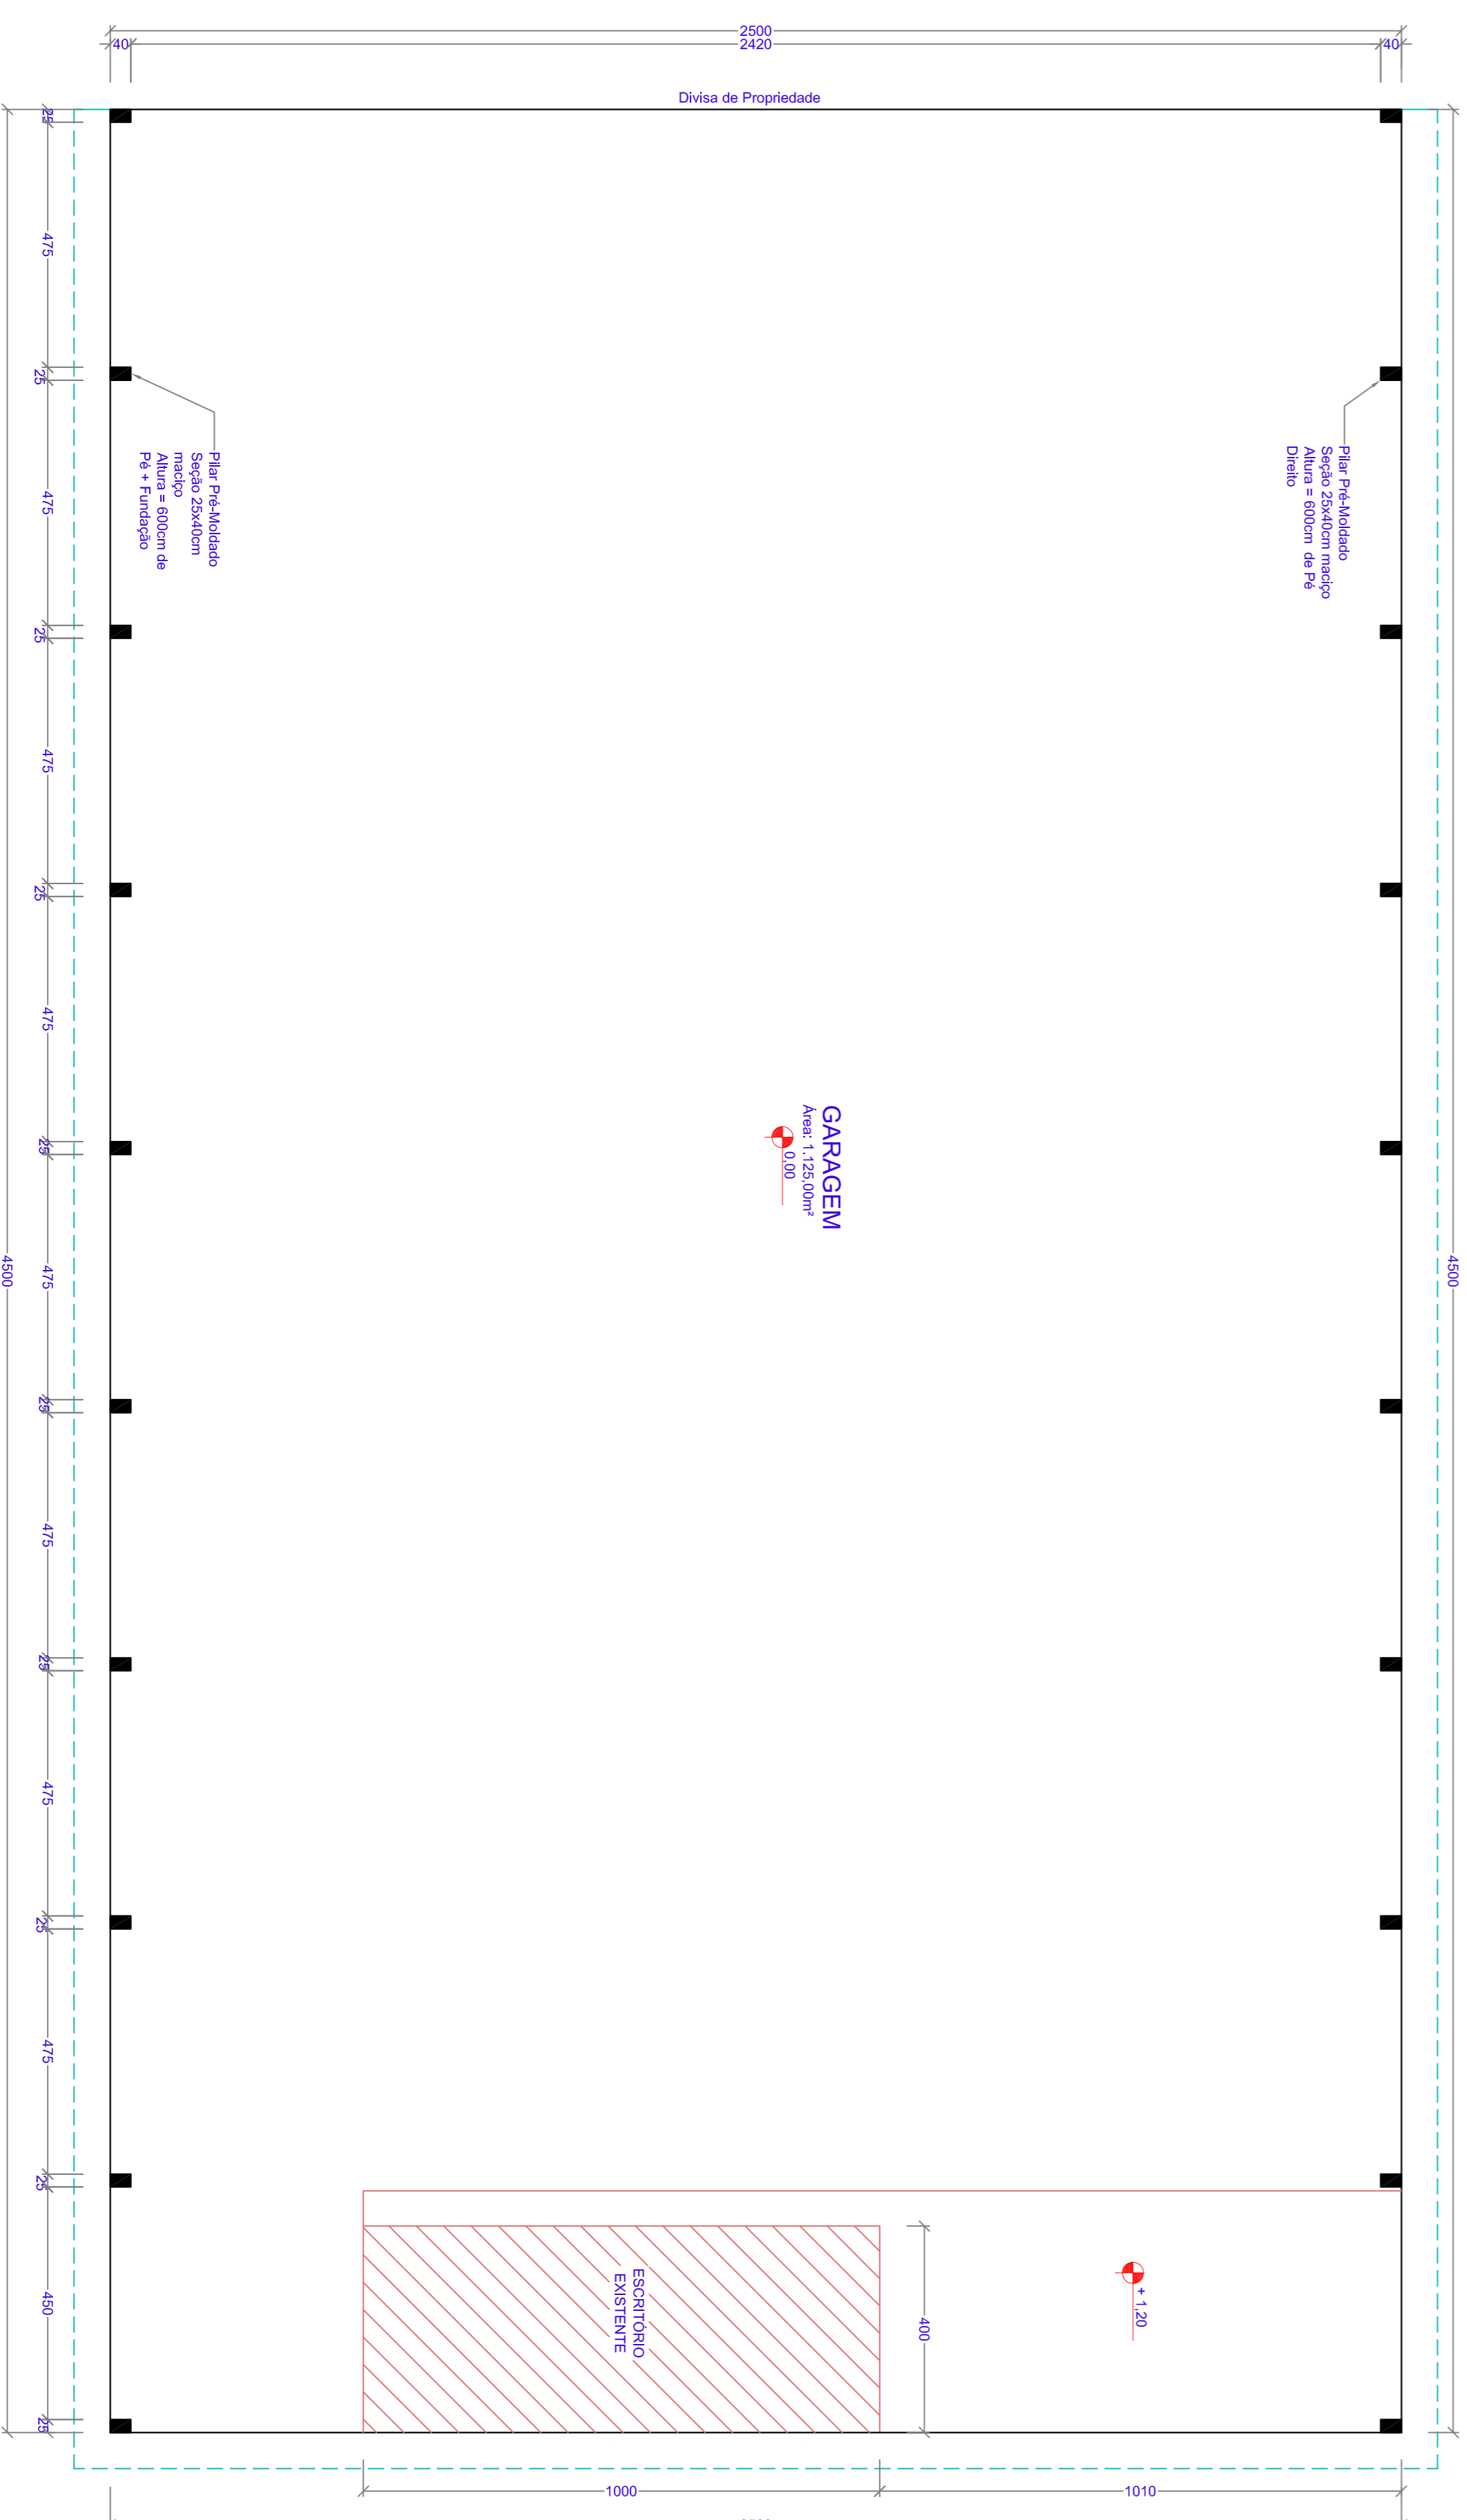

**PLANTA BAIXA**  
Escala: 1/100

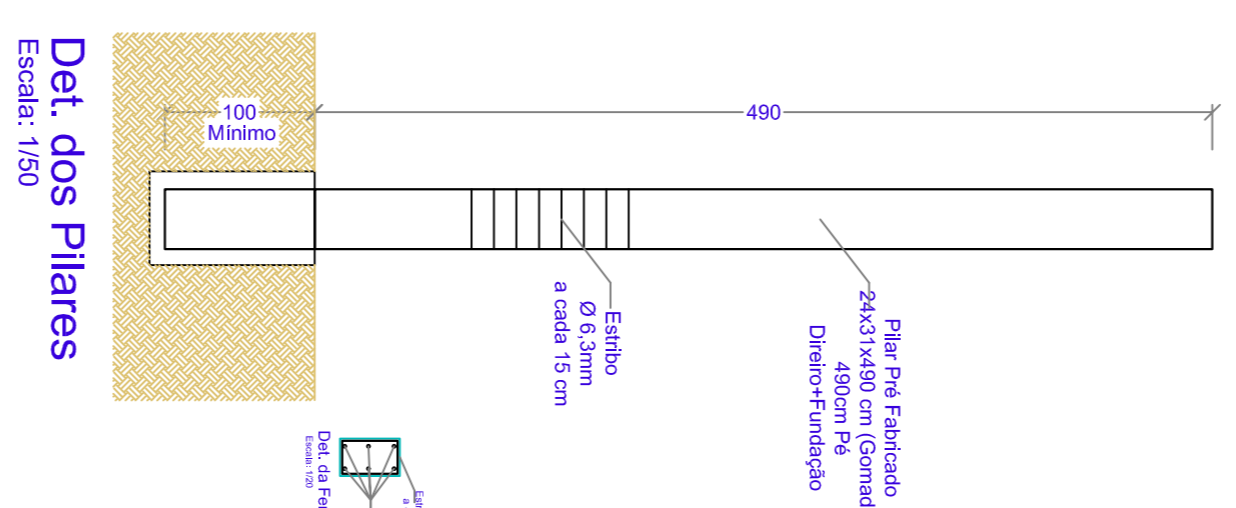

**Det. dos Pilares**  
Escala: 1/50

**QUADRO ESTATÍSTICO**

|                         |                        |
|-------------------------|------------------------|
| ÁREA CONSTR. EXISTENTE: | 1.125,00m <sup>2</sup> |
| ÁREA A RECONSTRUIR:     |                        |
| TOTAL DE OCUPAÇÃO:      |                        |
| ÁREA ÚTIL:              |                        |
| ÁREA ÚTIL SUPERIOR:     |                        |
| NÚMERO DE PAVIMENTOS:   | 01                     |

**ARQUITETÔNICO**

|  |  |   |  |
|--|--|---|--|
| PROJETO:                                   |  | CONTEÚDO DA PRONCHIA:   |  |
| PLANTA BAIXA - CORTE BB - DET. DOS PILARES |  | MUNICÍPIO DE RIO BONITO DO IGUAÇU - PR                                      |  |
| Município: RIO BONITO DO IGUAÇU - PR       |  | Local da Obra: AV. EUCÍLDES RIBEIRO   |  |
| Fone: 01 e 08 / 22                         |  | Proprietário: MUNICÍPIO DE RIO BONITO DO IGUAÇU<br>CNPJ: 55.587.770/0001-99 |  |
| Data: ABRIL/2021                           |  | Prandiz: 1/2  |  |
| Descrição: ACOMES                          |  | Responsável pelo projeto:   |  |

**OBRA**  
BARRAÇÃO ABERTO