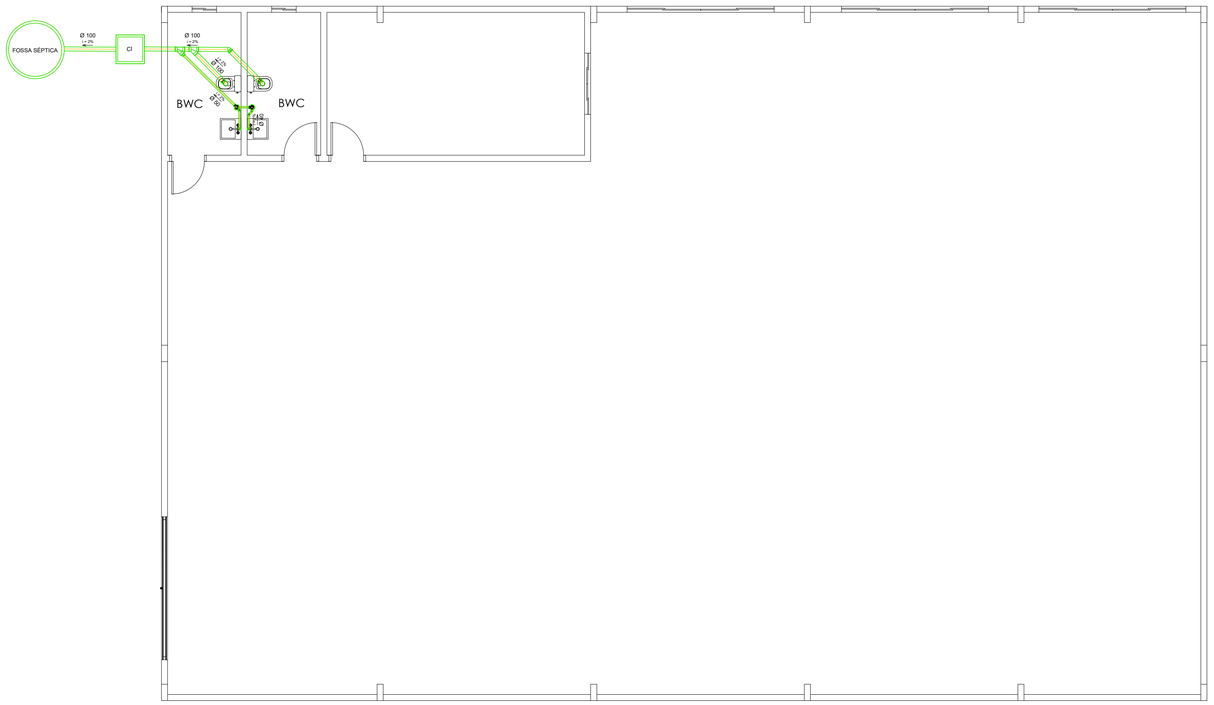

PLANTA BAIXA ESGOTO
ESCALA 1:75

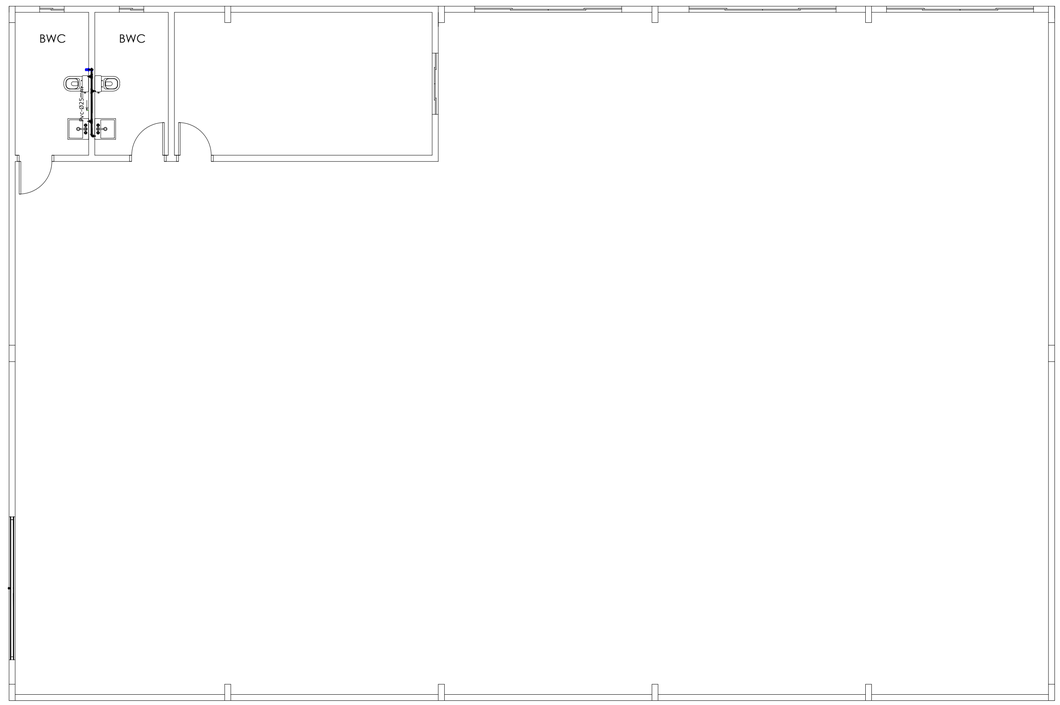

PLANTA BAIXA - ÁGUA POTÁVEL
ESCALA 1:75

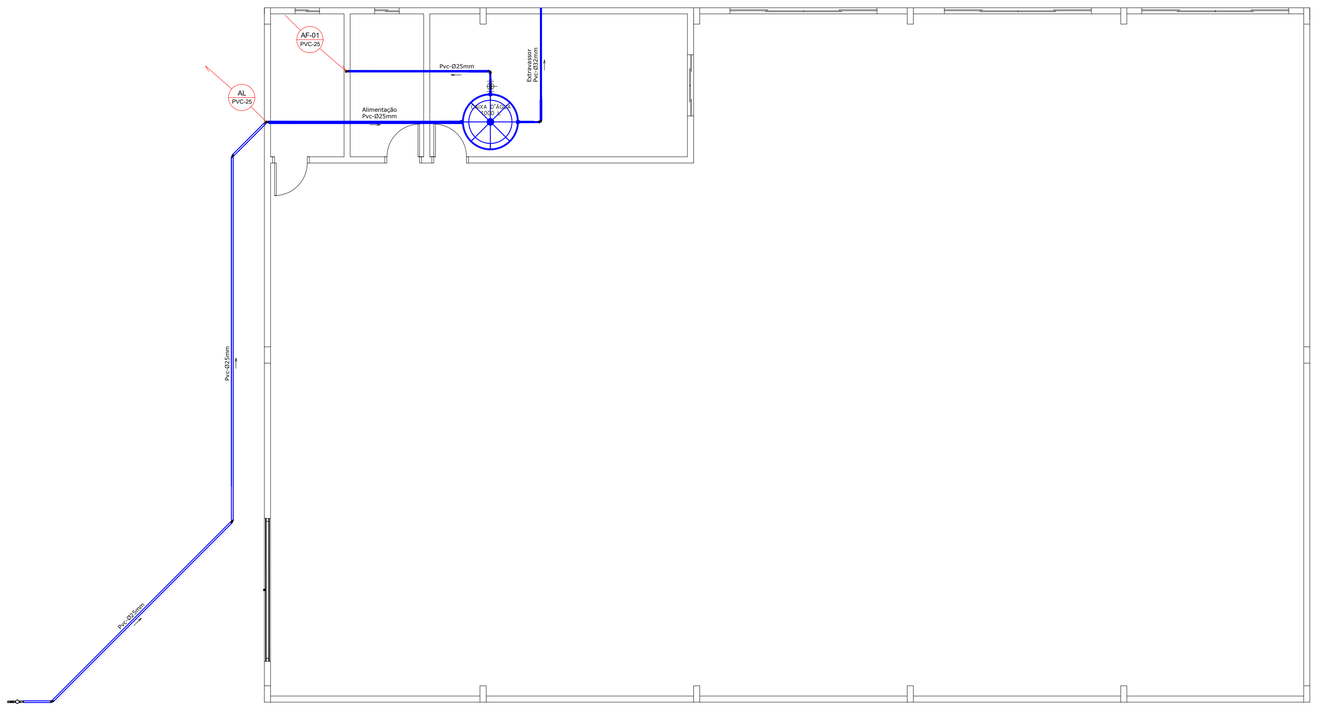

PLANTA BARRILETE
ESCALA 1:75

NOTAS:
– ESTE DESENHO APRESENTA AS DISTÂNCIAS, ALTURAS E POSICIONAMENTO GERALMENTE USADOS PARA ESTES APARELHOS DEVENDO, NECESSÁRIAMENTE SEREM CONSULTADOS OS MANUAIS E INSTRUÇÕES DE CADA FABRICANTE.
– O POSICIONAMENTO DOS APARELHOS DEVARÁ SEGUIR AS ORIENTAÇÕES DO PROJETO ARQUITETÔNICO.

ESPECIFICAÇÃO DOS METAIS SANITÁRIOS
(SEGUIR E CONSULTAR SEMPRE AS ORIENTAÇÕES DO CADERNO DE ENCARGOS, EDITADO PELO PROPRIETÁRIO)

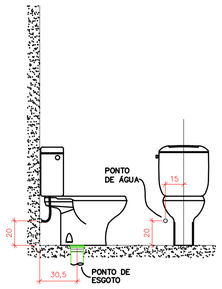

DETALHE VASO SANITÁRIO

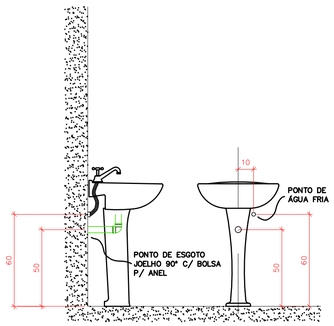

DETALHE LAVATÓRIO

APROVAÇÃO

Prefeitura:

Saúde:

QUADRO ESTATÍSTICO

ÁREA PVTO TÉRREO	435,20m2	ÁREA DO TERRENO:	525,00m²
ÁREA PVTO SUBSOLO	166,77m2		
ÁREA TOTAL A CONSTRUIR :	601,97m2		

PROJETO:
HIDRÁULICO

CONTEÚDO DA PRANCHA:
ÁGUA E ESGOTO

Município:
RIO BONITO DO IGUAÇU - PR

OBRA
BARRACÃO INDUSTRIAL

Prancha:
1/1

Local da Obra:
AV. SALVADOR RAIMUNDO

Lote: 1 Quadra: 20

Proprietario:

Data: ABR/2026

Bairro:
CENTRO

PREFEITURA MUNICIPAL DE RIO BONITO DO IGUAÇU

Desenho: RICARDO

Responsável pelo projeto:

Observações: