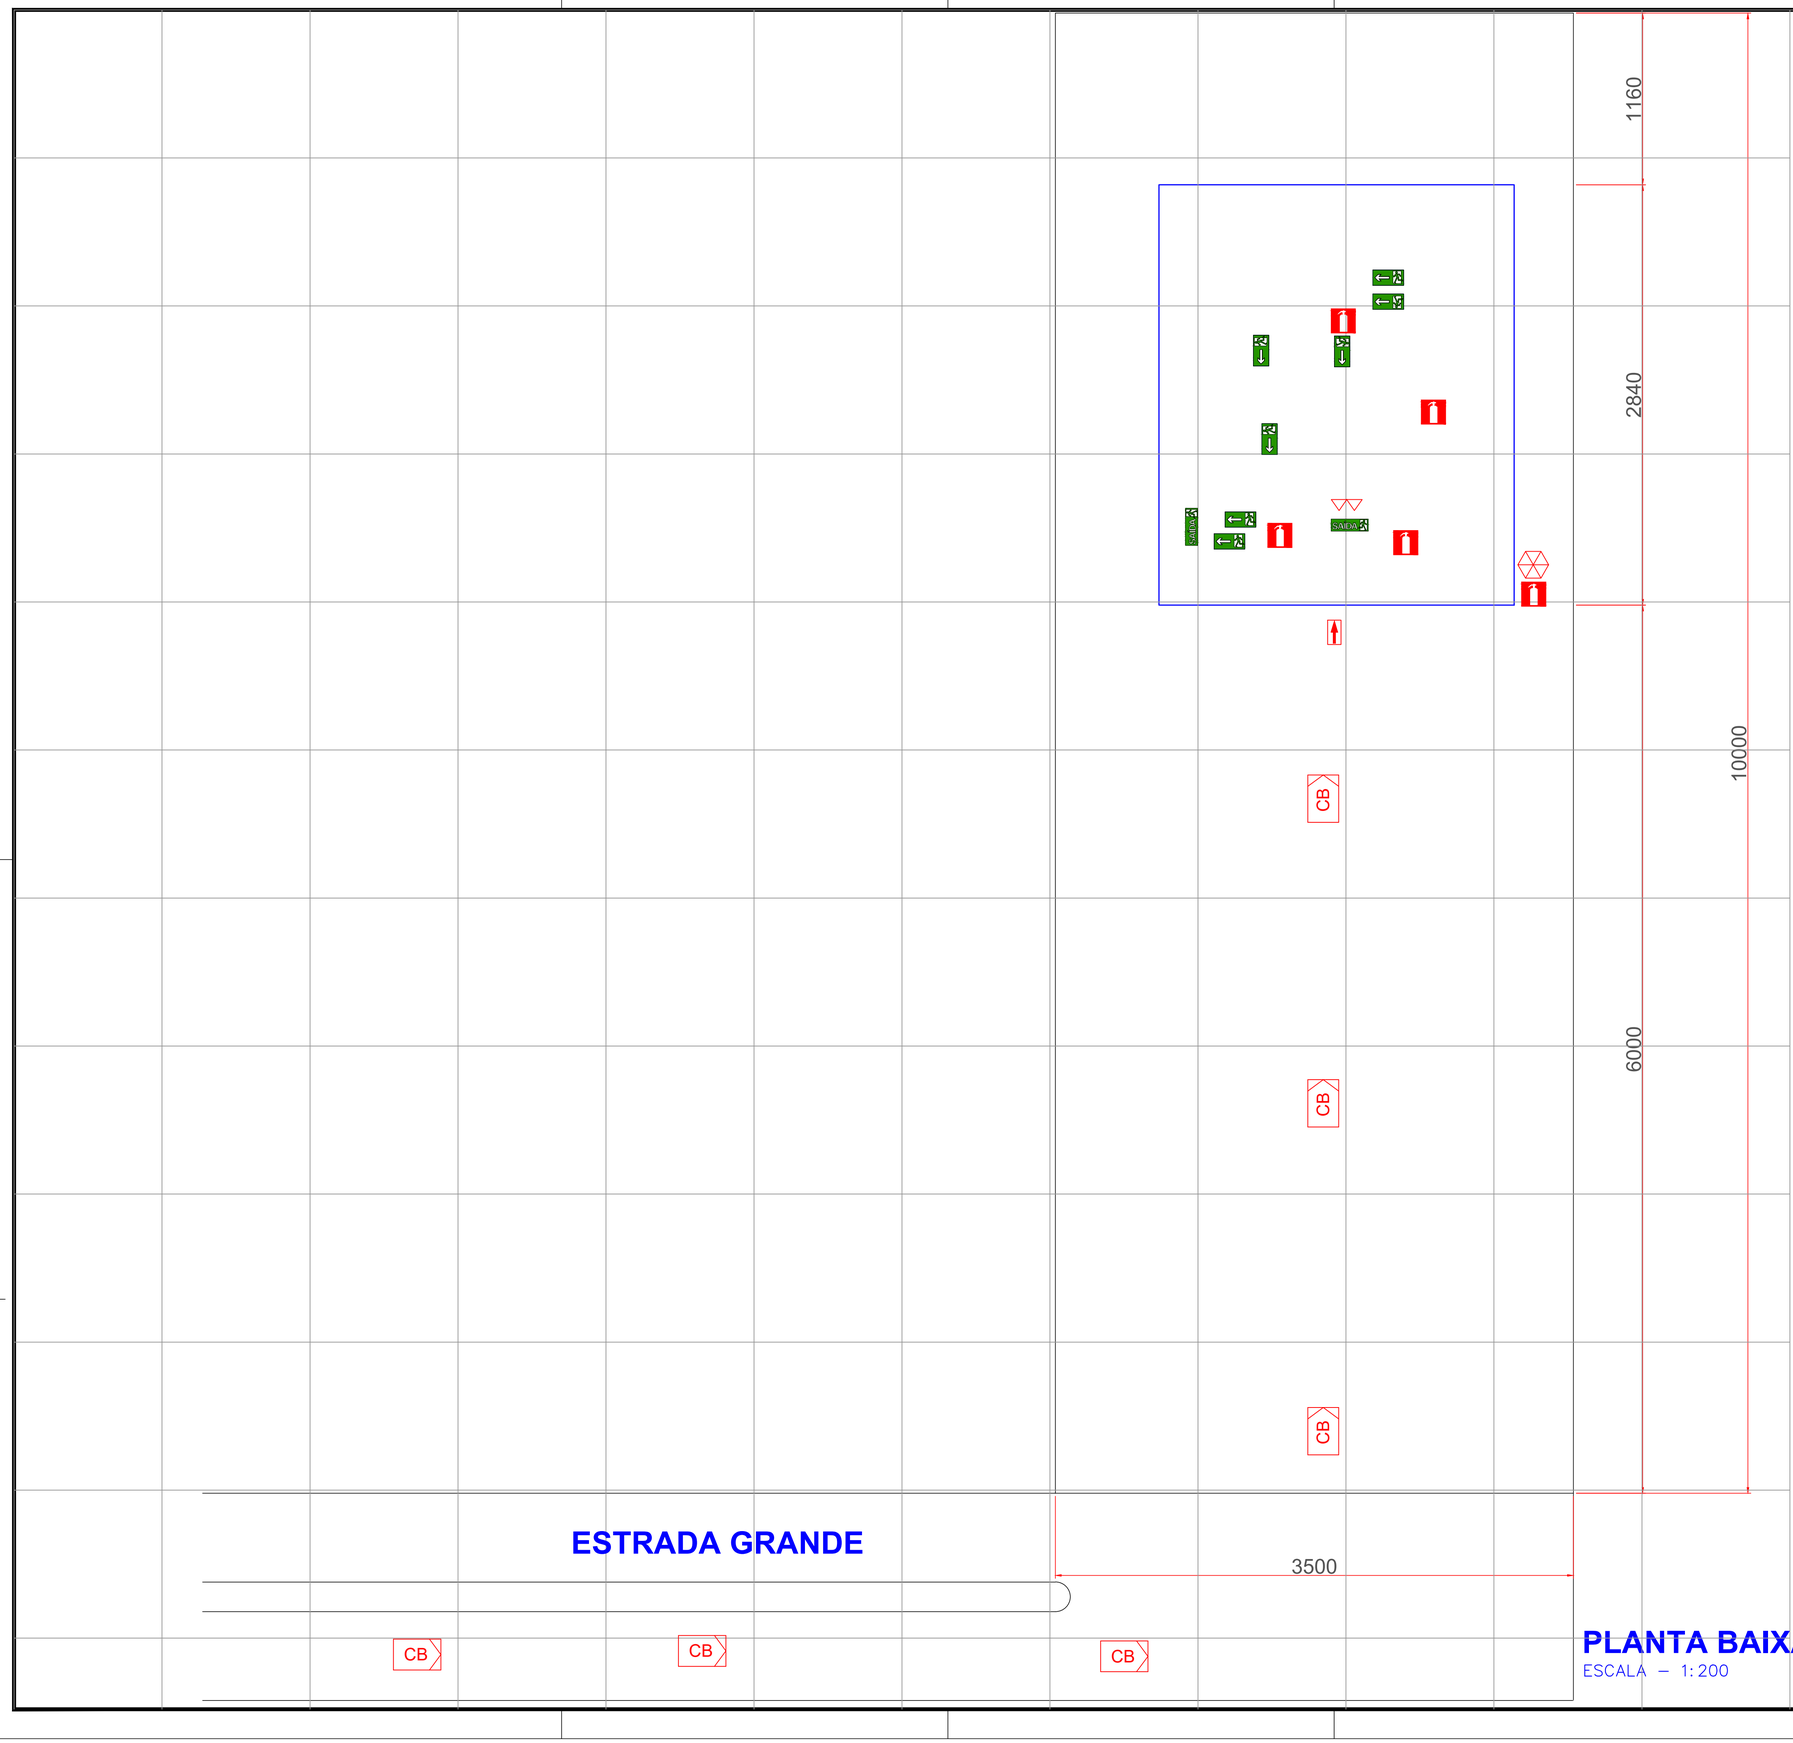

Quadro resumo das medidas de segurança	
Saídas de emergência	Conforme a NPT 011
Iluminação de emergência	Conforme a NPT 018
Sinalização de emergência	Conforme a NPT 019
Extintores de incêndio	Conforme a NPT 021
Brigada de Incêndio	Conforme a NPT 017

Classificação - CSCIP				
Grupo	**Ocupação**	**Divisão**	**Descrição**	**Exemplo**
E	Educacional e Cultura Física	E-1	Escola em Geral	Escolas de Primeiro Grau

Carga de incêndio – NPT 014			
Ocupação/Uso	**Descrição**	**Divisão**	**C.I. MJ/m²**
Educacional e Cultura Física	Escola em Geral	E-1	300

Classificação das edificações quanto à carga de incêndio	
Risco	**C.I. MJ/m²**
Leve	300

Controle de materiais de acabamento e revestimento		
Piso	Acabamento/revestimento	Classes I, II-A, III-A ou IV-A
Parede	Acabamento/revestimento	Classes I, II-A ou III-A[10]
Teto ou Forro	Acabamento/revestimento	Classes I ou II-A

CB	ACESSO DE VIATURA NA EDIFICAÇÃO
	EXTINTOR DE INCÊNDIO
	ACESSO DE GUARNIÇÃO À EDIFICAÇÃO
	CENTRAL PREDIAL DE GLP
SAÍDA	SAÍDA DE EMERGÊNCIA
	BARRA ANTIPANICO

IDENTIFICAÇÃO DA EDIFICAÇÃO E/OU ÁREA DE RISCO

Pavimento ou Setor	Ocupação	C.I (MJ/m²)	Nº de Pavimentos	Pé direito (m)	Área (m²)
Terreo	**EDUCACIONAL E CULTURA FISICA**	**300**	**1**	**3,00**	**681,70**

Altura **3,00** Risco **LEVE** Área existente Área total **681,70 m²**

MEDIDAS DE SEGURANÇA CONTRA INCÊNDIO

[ ]	Acesso de viaturas do Corpo de Bombeiros	[X]	Iluminação de emergência
[ ]	Separação entre edificações	[ ]	Alarme e Detecção de incêndio
[ ]	Segurança estrutural nas edificações	[X]	Sinalização de emergência
[ ]	Compartimentação horizontal/vertical	[X]	Extintores de incêndio
[ ]	Controle de material de acabamento	[ ]	Hidrantes e mangotinhos
[X]	Saídas de emergência	[X]	Brigada de Incêndio
[ ]	Elevador de emergência	[ ]	Resfriamento
[ ]	Controle de fumaça	[ ]	Espuma
[ ]	Plano de emergência	[ ]	Sistema de gases limpos

Reservatórios Inferior Superior RTI SPK

HISTÓRICO DE ATUALIZAÇÃO/SUBSTITUIÇÃO DO PSCIP

Data	Discriminação da atualização/substituição	Nº do PSCIP

Obra/Endereço

Escola Municipal Chico Mendes - EIEF

ASSENTAMENTO IRENO ALVES DOS SANTOS, COMUNIDADE ARAPONGAS-RIO BONITO DO IGUAÇU - PR - CEP:85304-000

Área **681,70 m²**

Ocupação **EDUCAIONAL E CULTURA FISICA**

PARA USO DO CBMPR

Prancha 01/02

Conteúdo da Prancha

PLANTA DE RISCO
QUADRO ESTATÍSTICA

Proprietário PREFEITURA MUNICIPAL DE RIO BONITO DO IGUAÇU
CNPJ 95.587.770/0001-99

Escala 1/200

Responsável Técnico
Charles Alexandre Batista
CREA PR 135.938/D

Data OUTUBRO-2019

PLANTA BAIXA

ESCALA – 1:200

A1 841x594mm