
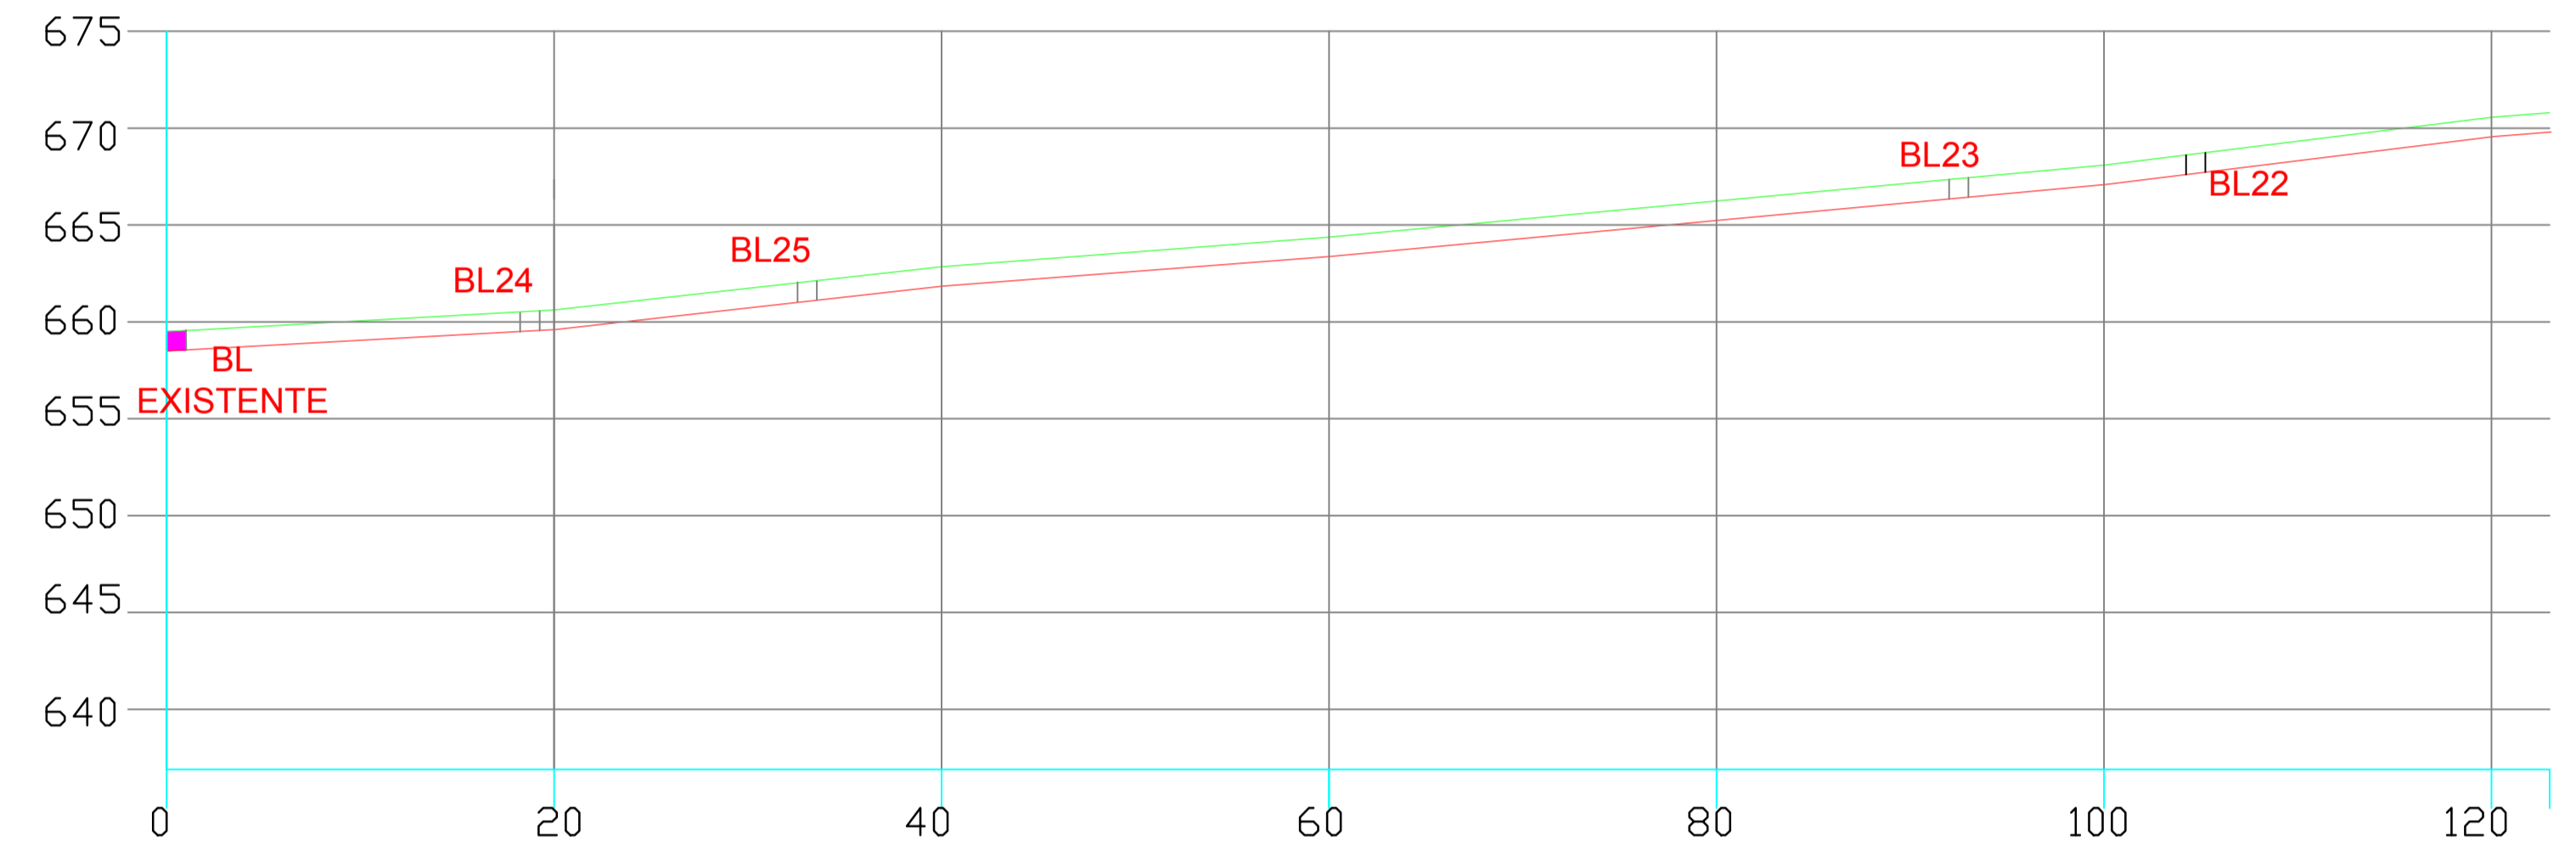
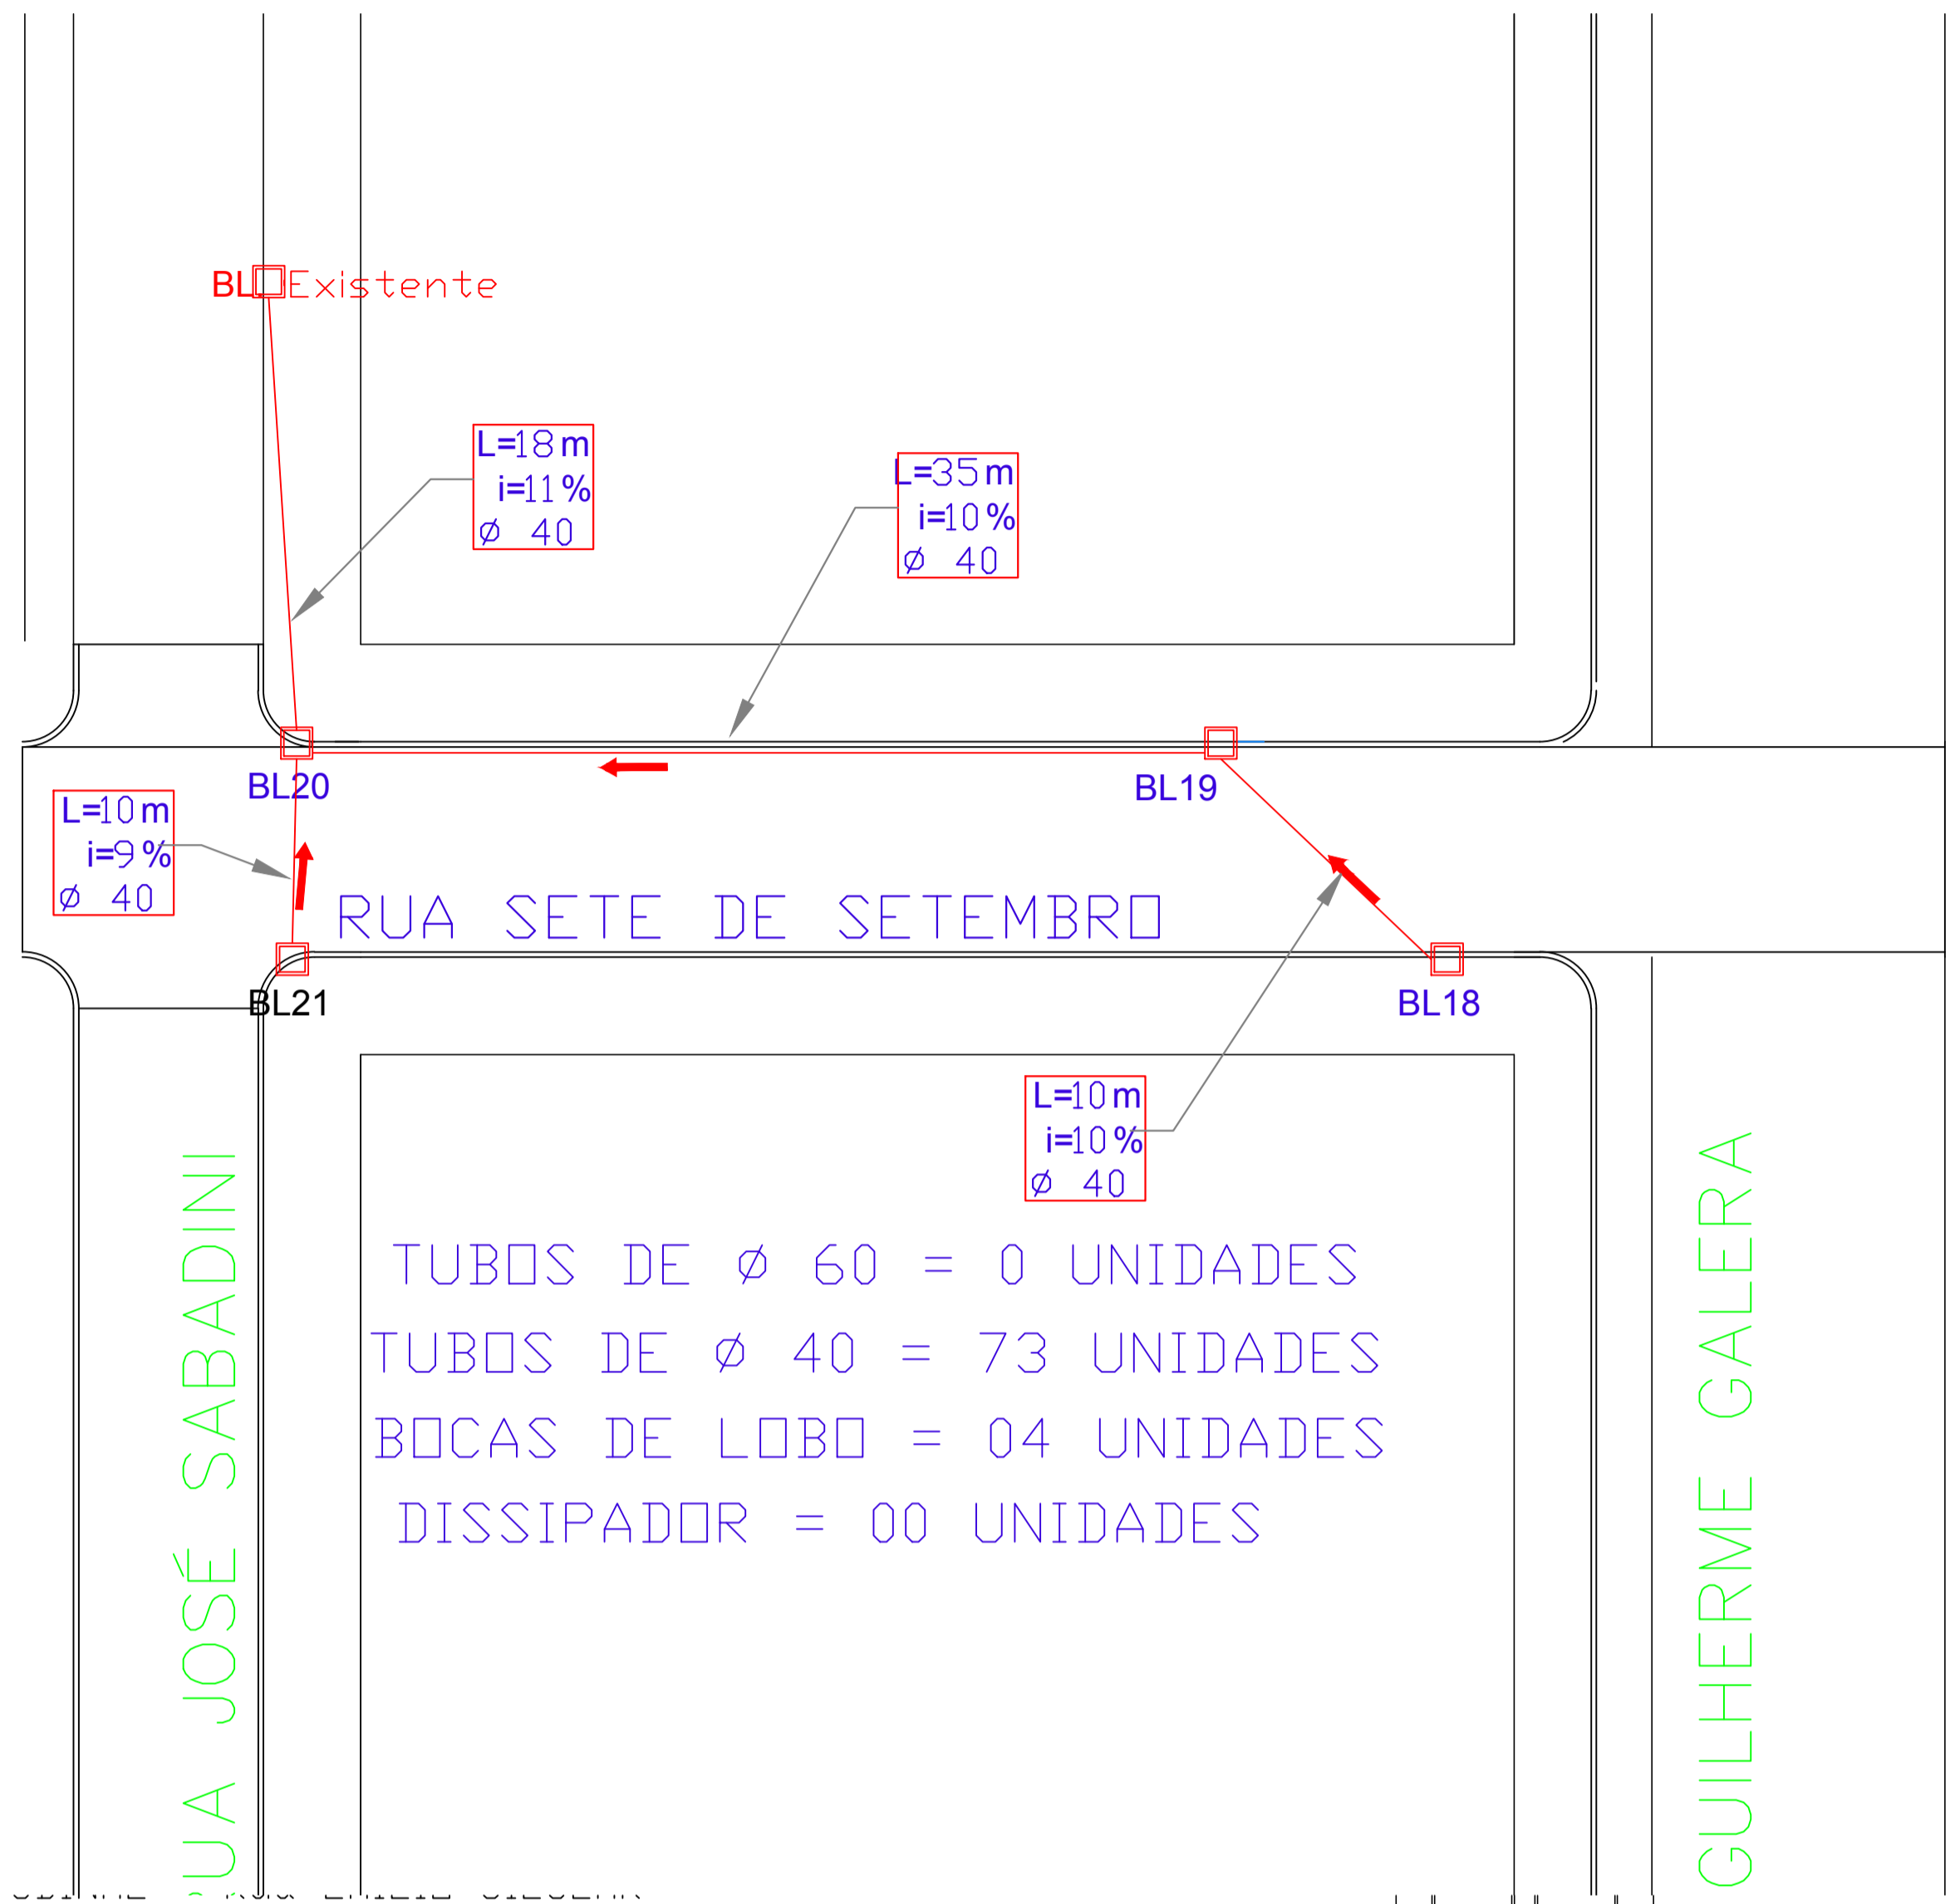




DETALHE DE BOCA DE LOBO

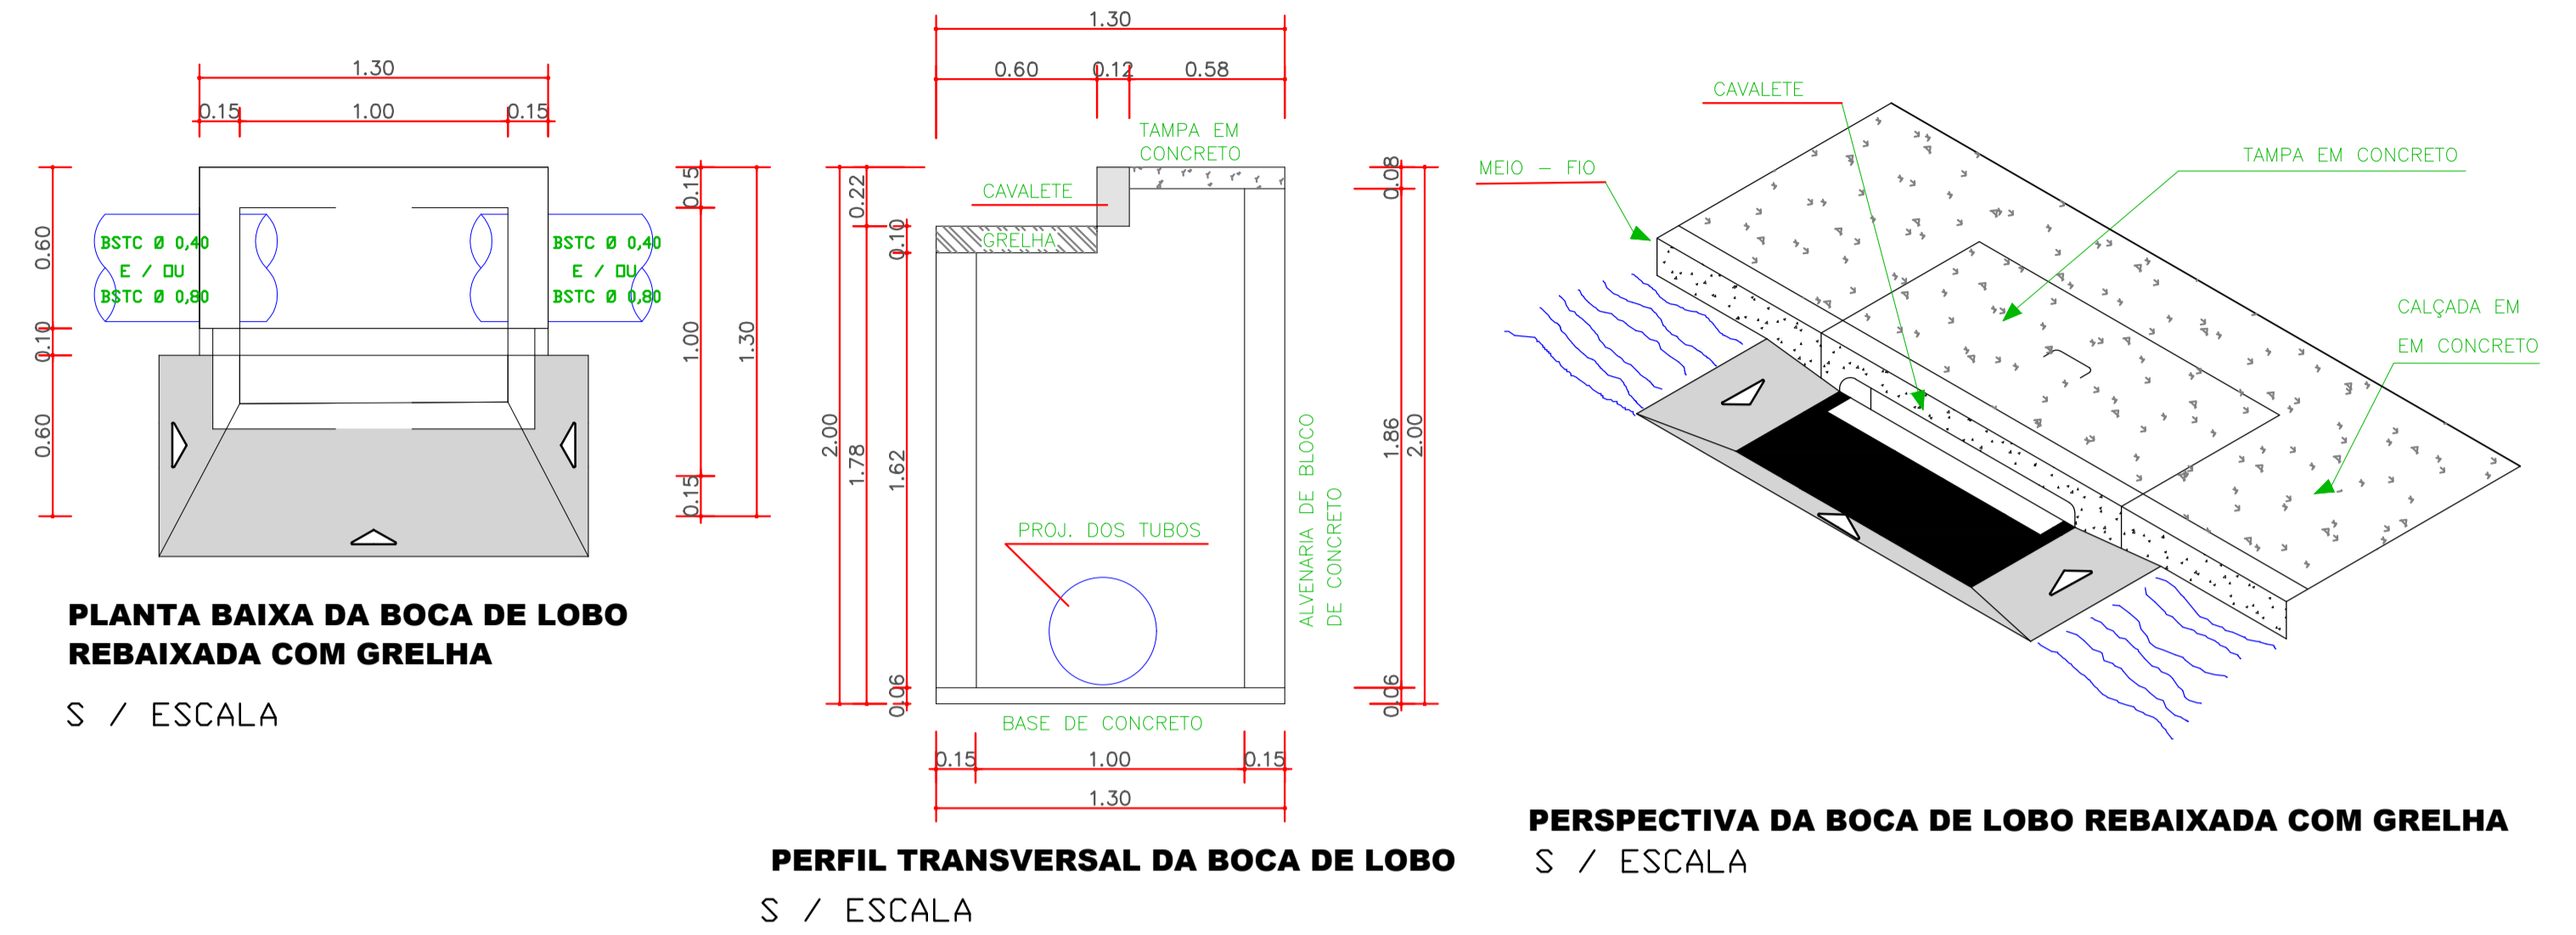

PERFIL LONGITUDINAL - Rua EMILIO CIESLAK

Volume de Escavação - 116,00 m³

Nível Natural

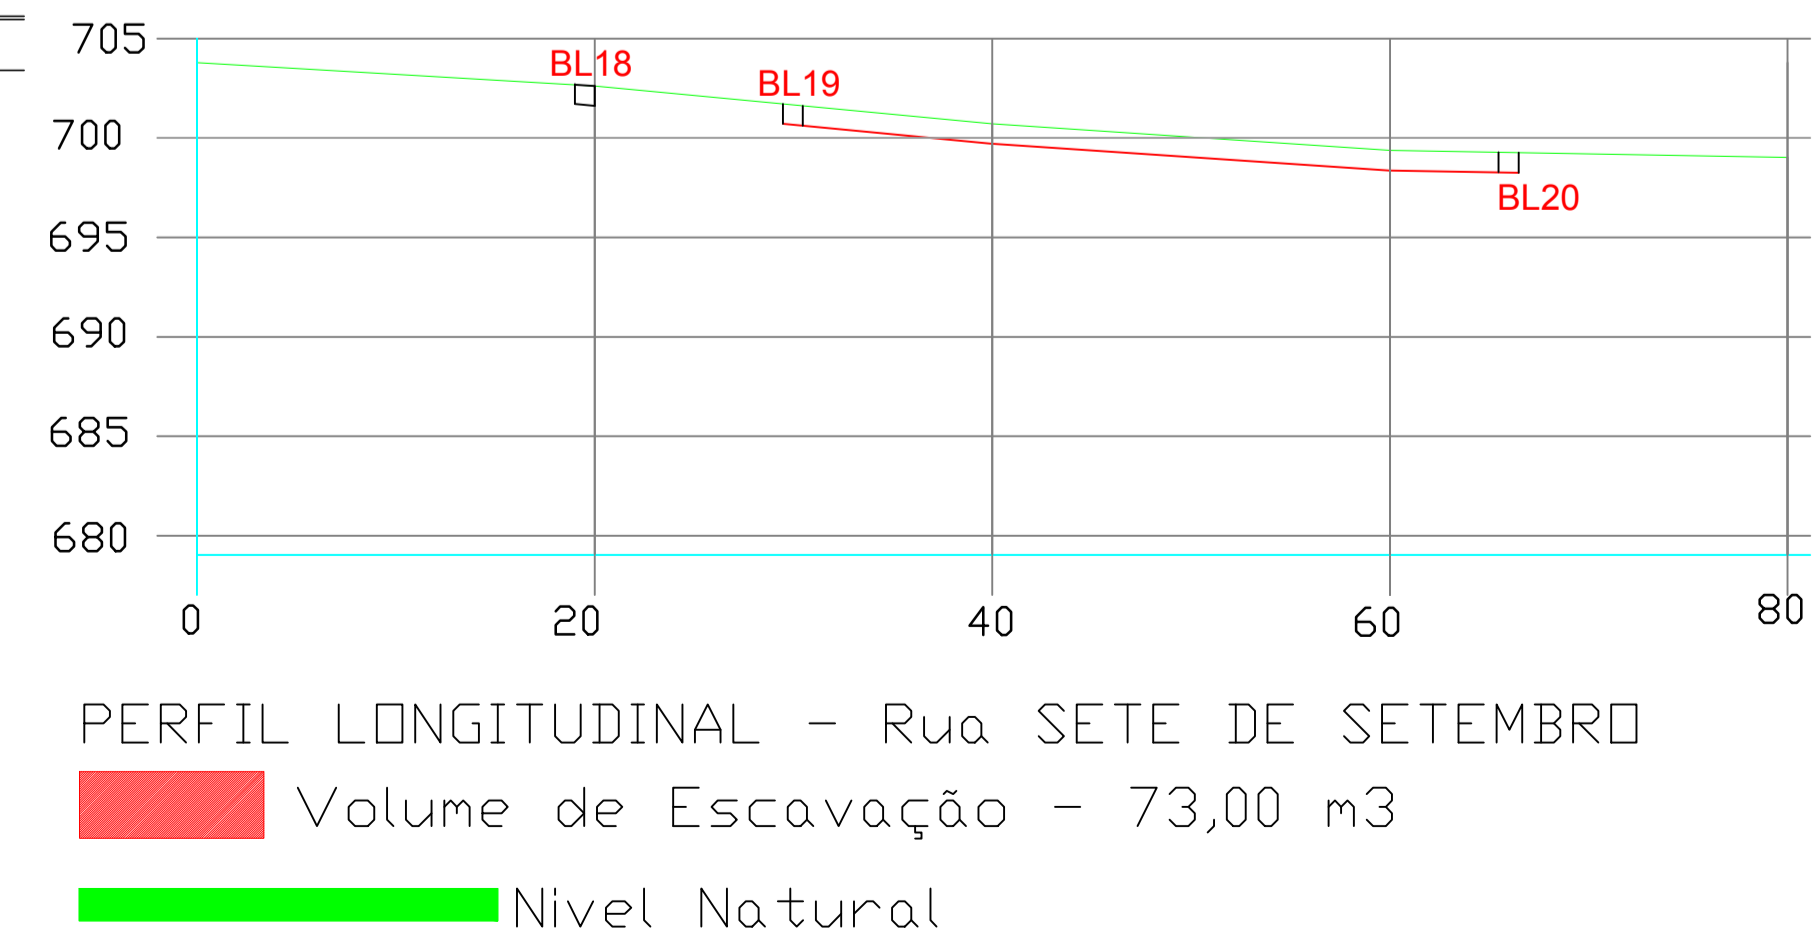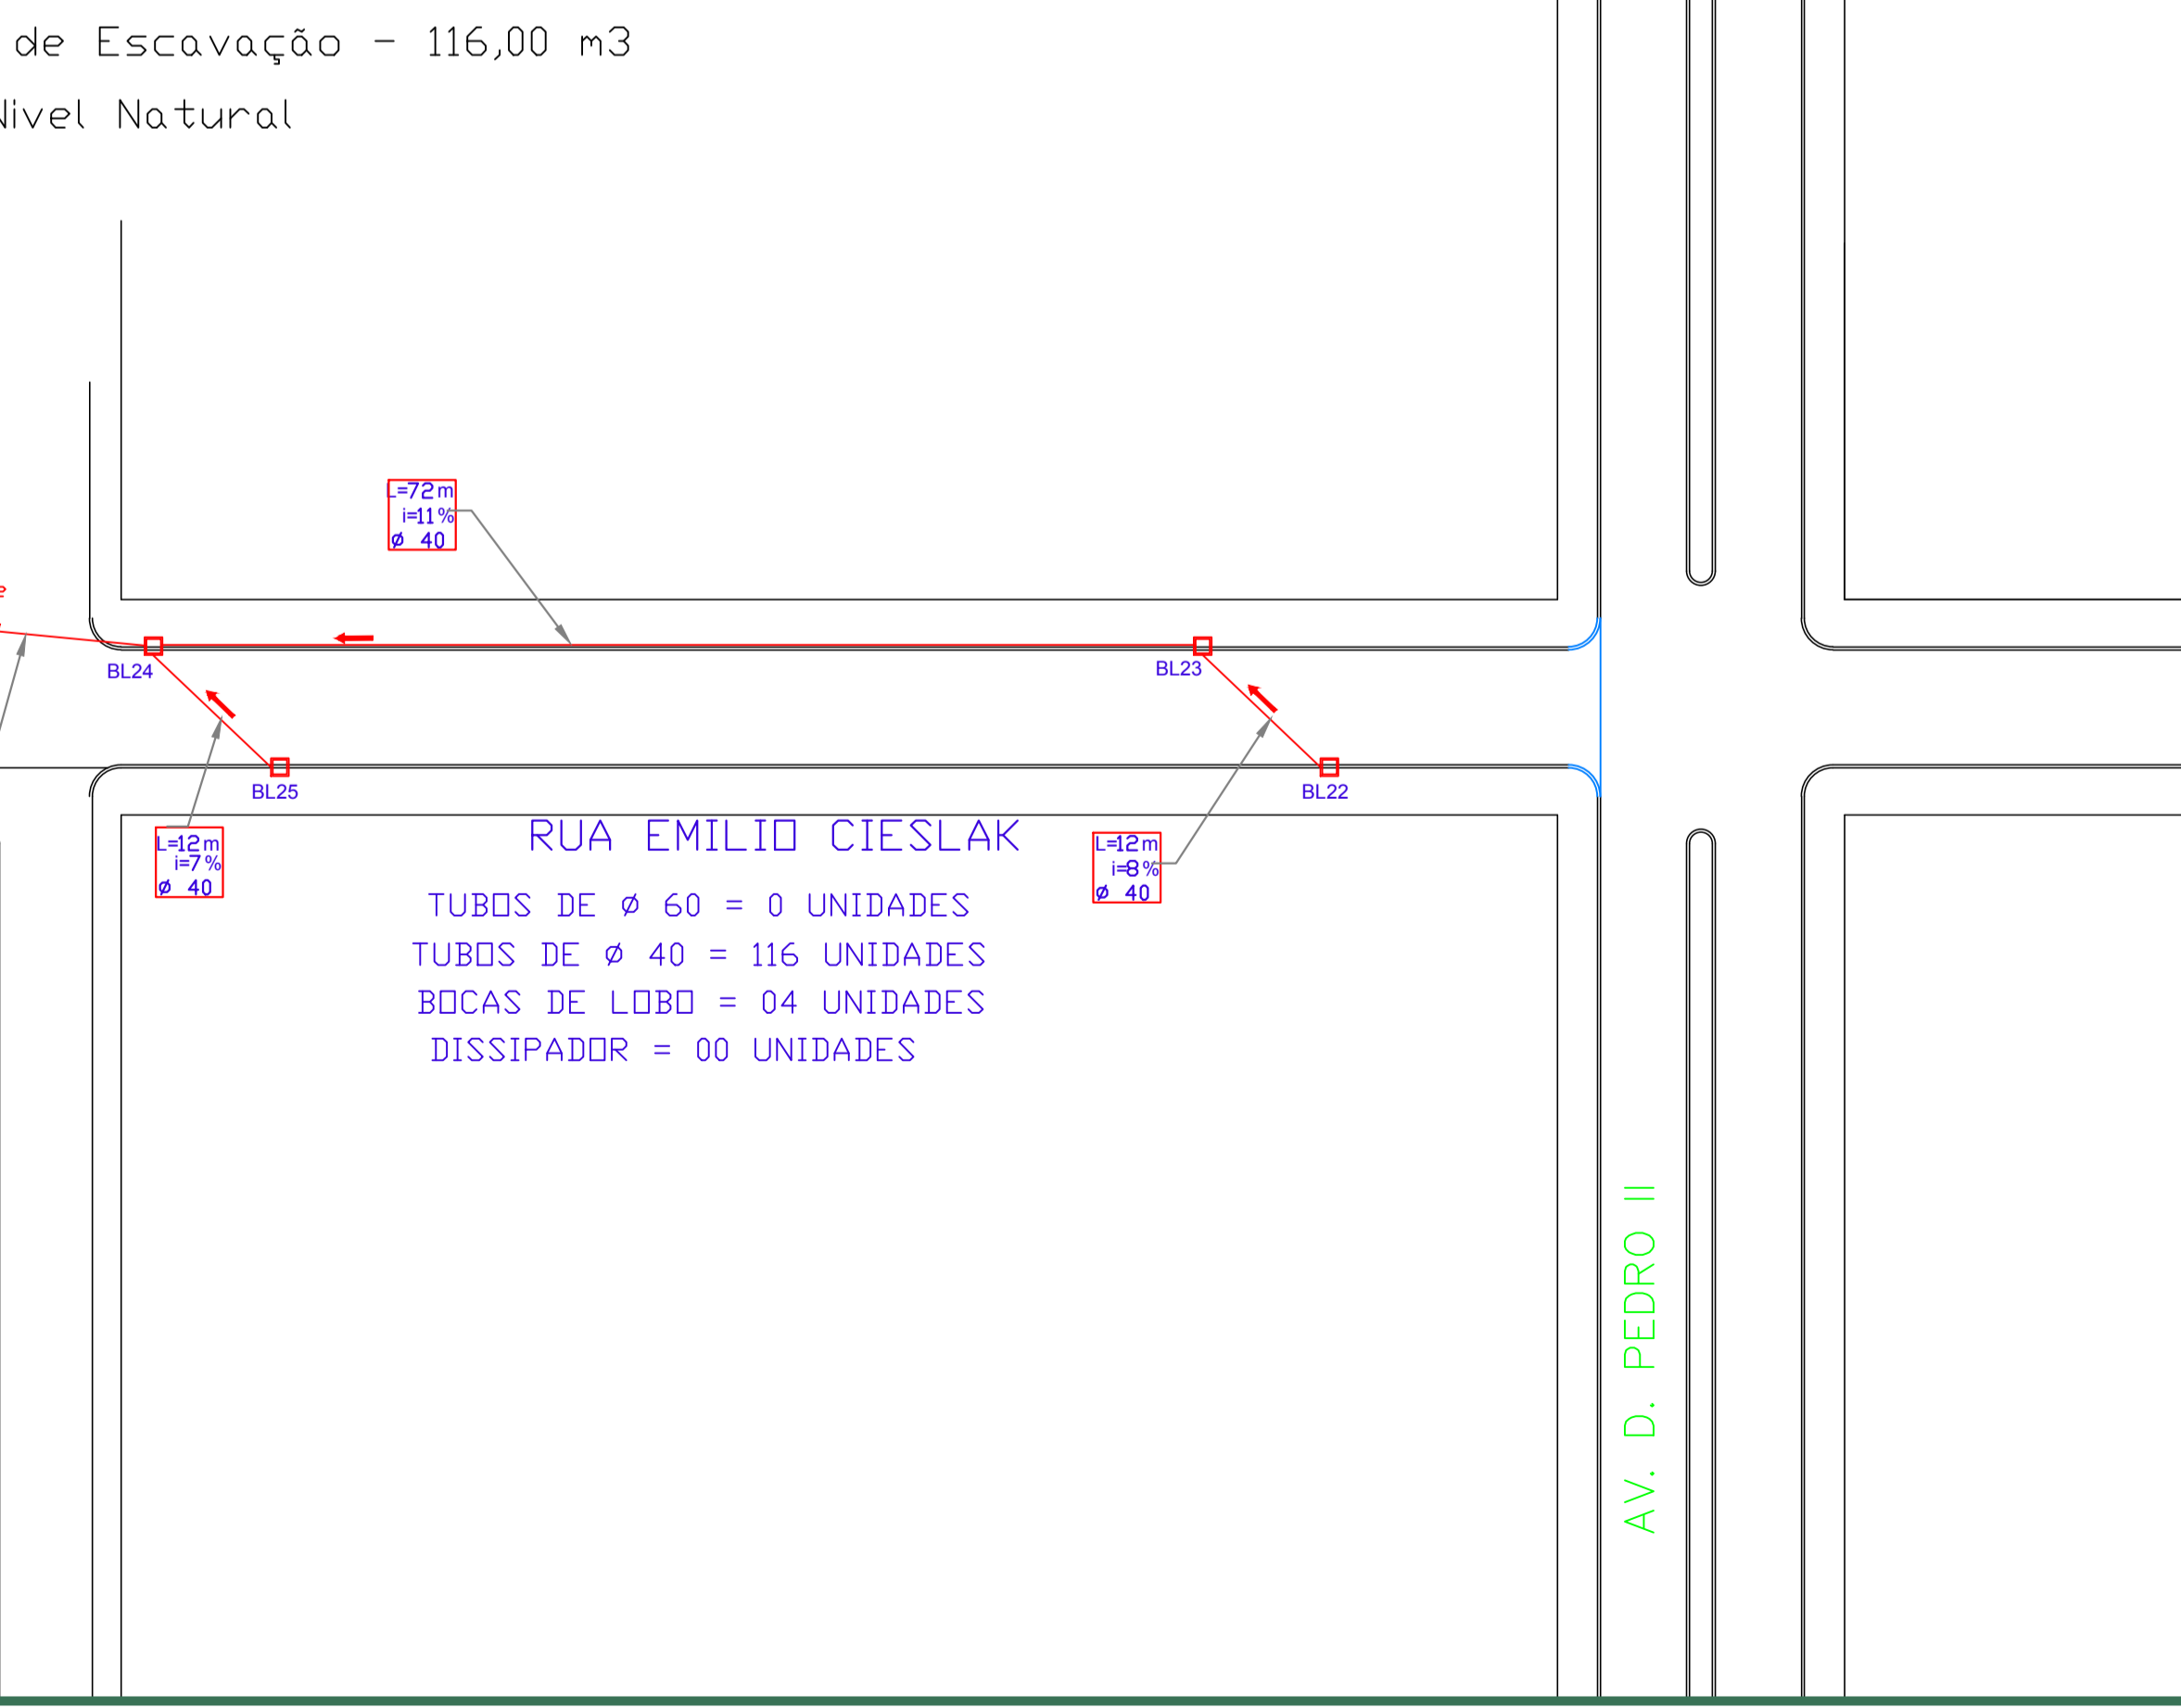

PERFIL LONGITUDINAL - Rua SETE DE SETEMBRO

Volume de Escavação - 73,00 m³

Nível Natural

MUNICÍPIO DE RIO BONITO DO IGUAÇU - ESTADO DO PARANÁ
PREFEITURA MUNICIPAL
DEPARTAMENTO DE ENGENHARIA

RESP. TÉCNICO:
ENIO AUGUSTO SIQUEIRA DA LUZ
CREA PR-219.227/D

APROVADO

OBRA: PAVIMENTAÇÃO ASFÁLTICA
ENDEREÇO: QUADRO URBANO DO MUNICÍPIO
BAIRRO: CENTRO
PROPRIETÁRIO: MUNICÍPIO DE RIO BONITO DO IGUAÇU
CNPJ: 95.587.770/0001-99

REFERÊNCIAS:
Planta dos Trechos
Detalhes

DESENHO: LMSS
ESCALA: INDICADA
DATA: MAIO/2025

FOLHA: 16/17

PROJETO: PROJETO DE DRENAGEM DE ÁGUAS PLUVIAIS