
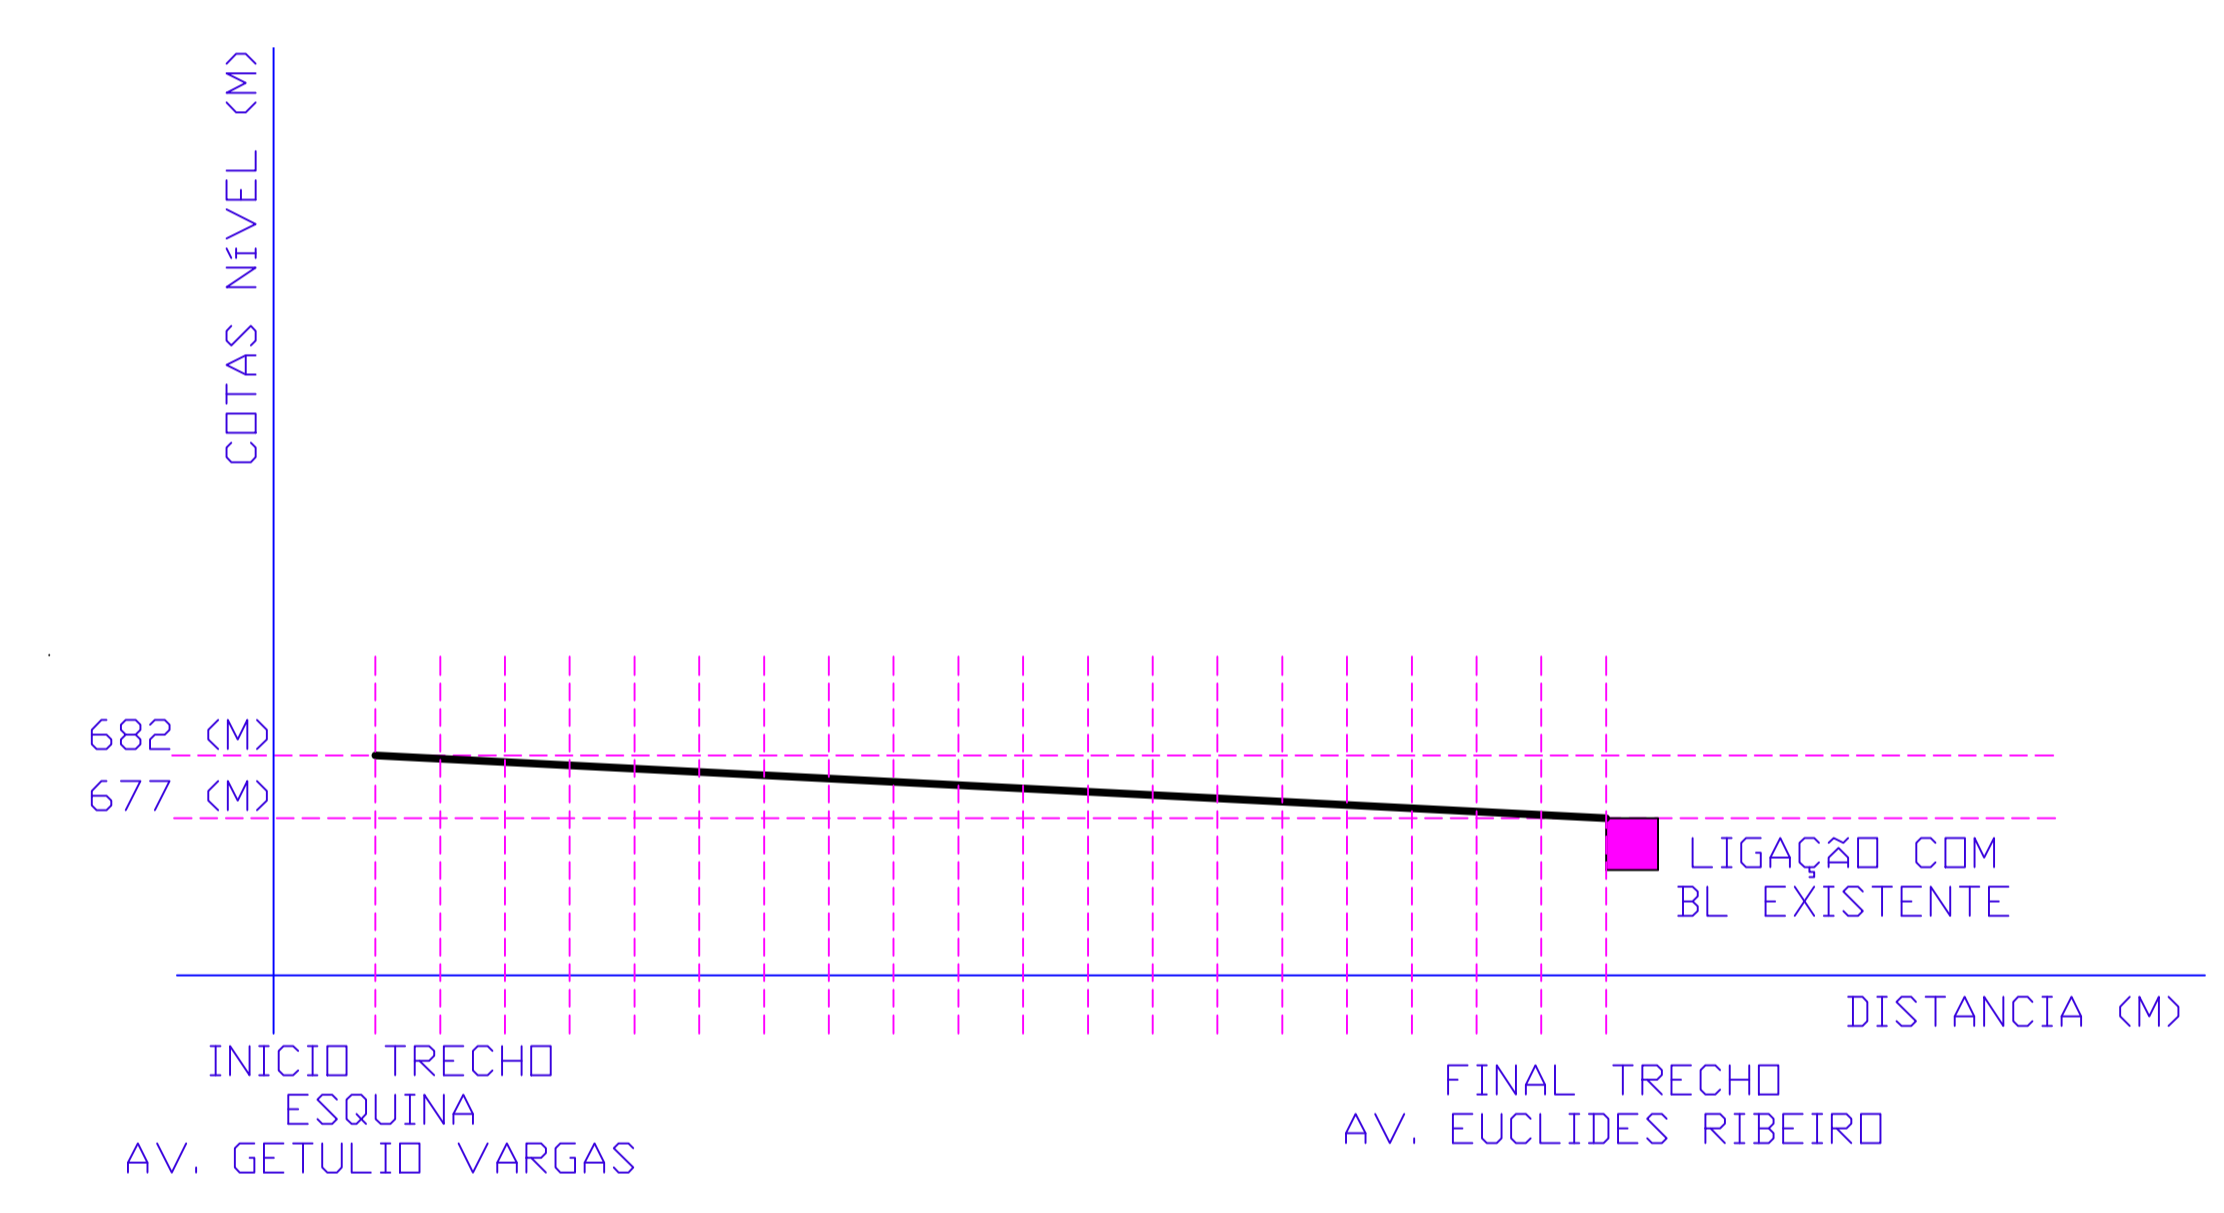


### DETALHE DE BOCA DE LOBO

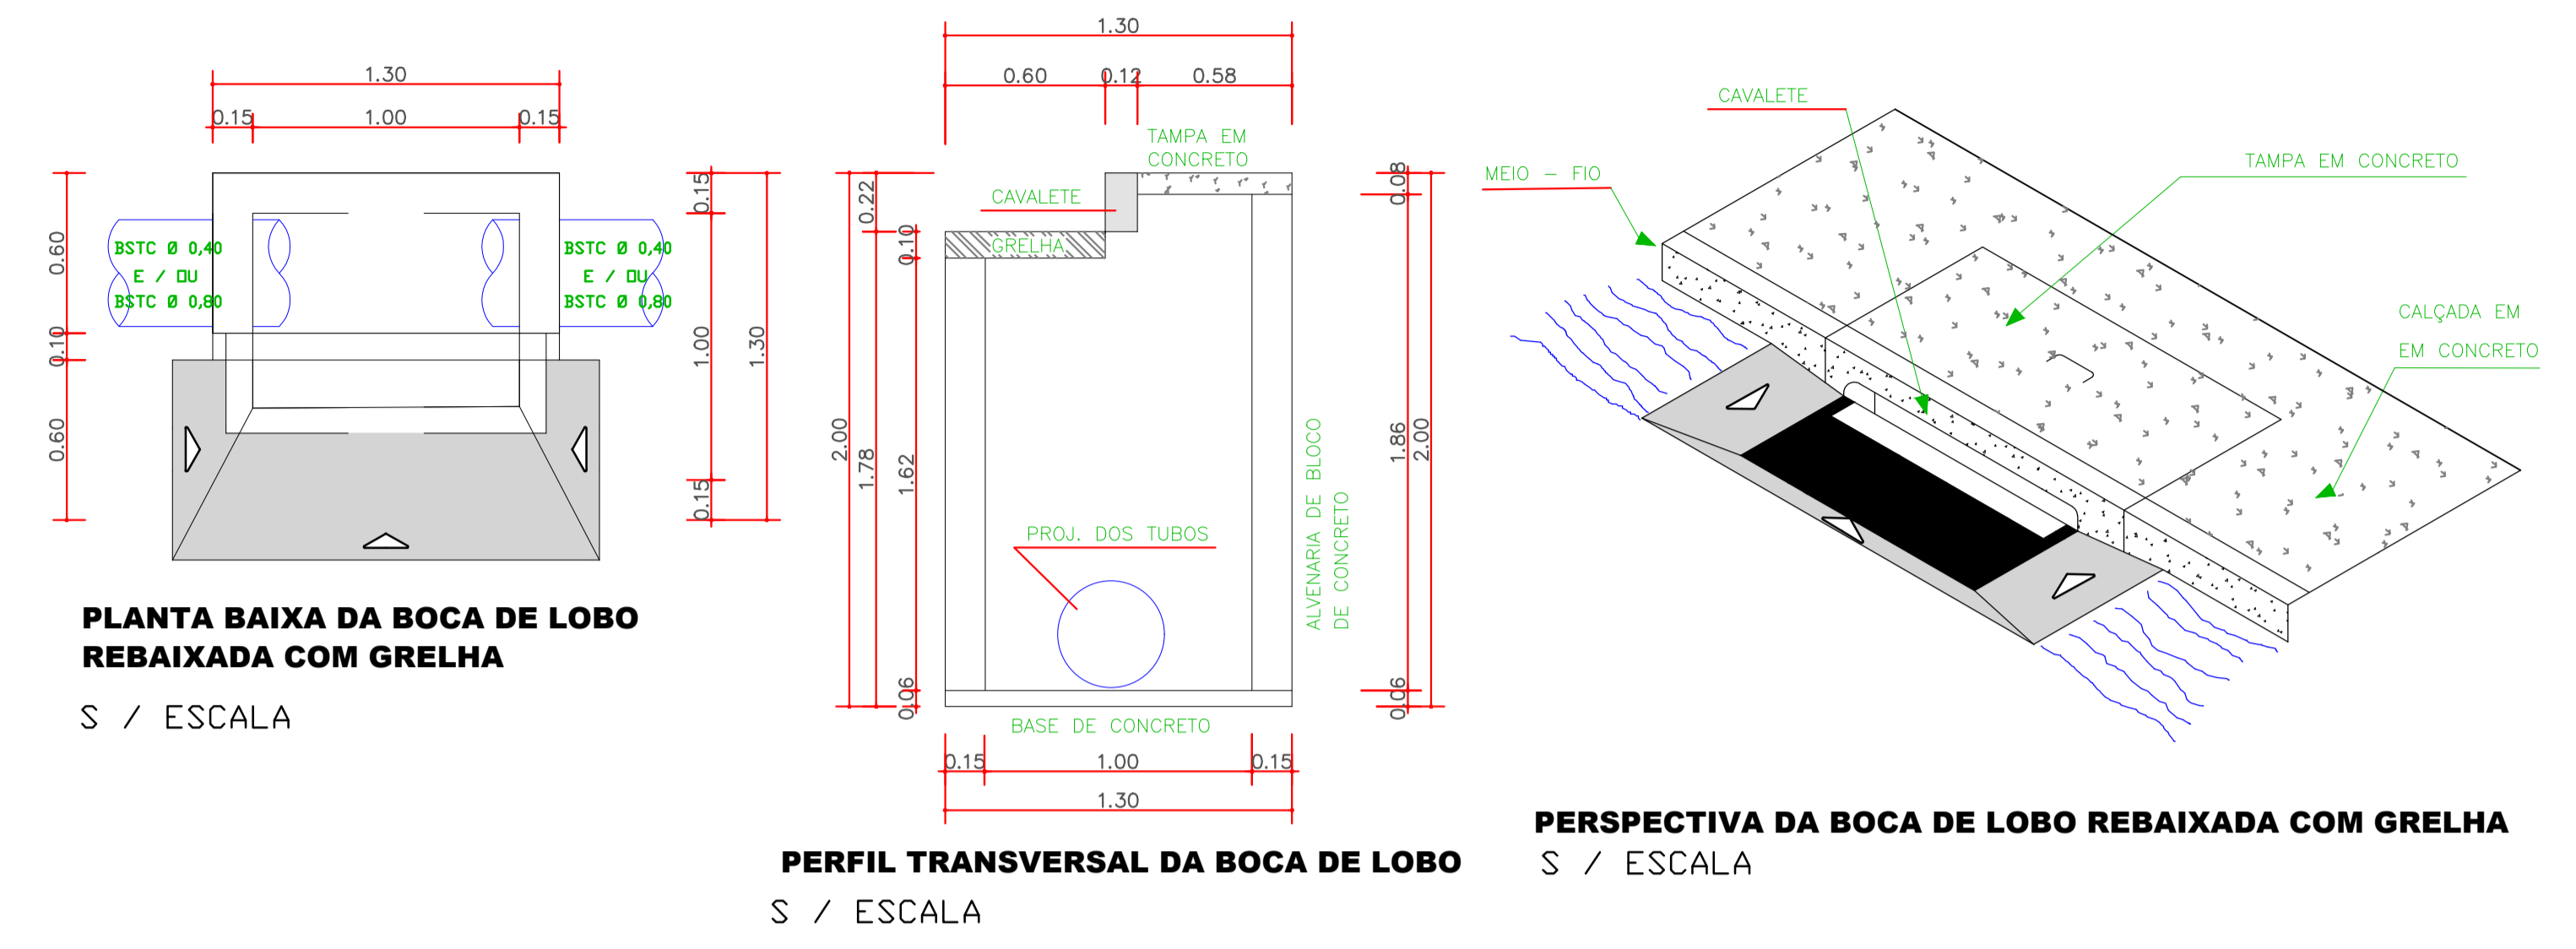

## RUA EMILIO CIESLAK

### PERFIL LONGITUDINAL DA VIA

MUNICÍPIO DE RIO BONITO DO IGUAÇU - ESTADO DO PARANÁ  
PREFEITURA MUNICIPAL  
DEPARTAMENTO DE ENGENHARIA

RESP. TÉCNICO:  
ENIO AUGUSTO SIQUEIRA DA LUZ  
CREA PR-219.227/D

**APROVADO**

OBRA: PAVIMENTAÇÃO ASFÁLTICA  
ENDEREÇO: QUADRO URBANO DO MUNICÍPIO  
BAIRRO: CENTRO  
PROPRIETÁRIO: MUNICÍPIO DE RIO BONITO DO IGUAÇU  
CNPJ: 95.587.770/0001-99

REFERÊNCIAS:  
PLANTA DE DREAGEM - TRECHOS  
Detalhes

DESENHO: LMSS  
ESCALA: INDICADA  
DATA: MAIO/2025

FOLHA: 17/17

PROJETO: PROJETO DE DRENAGEM ÁGUAS PLUVIAIS