

AVENIDA XV DE NOVEMBRO

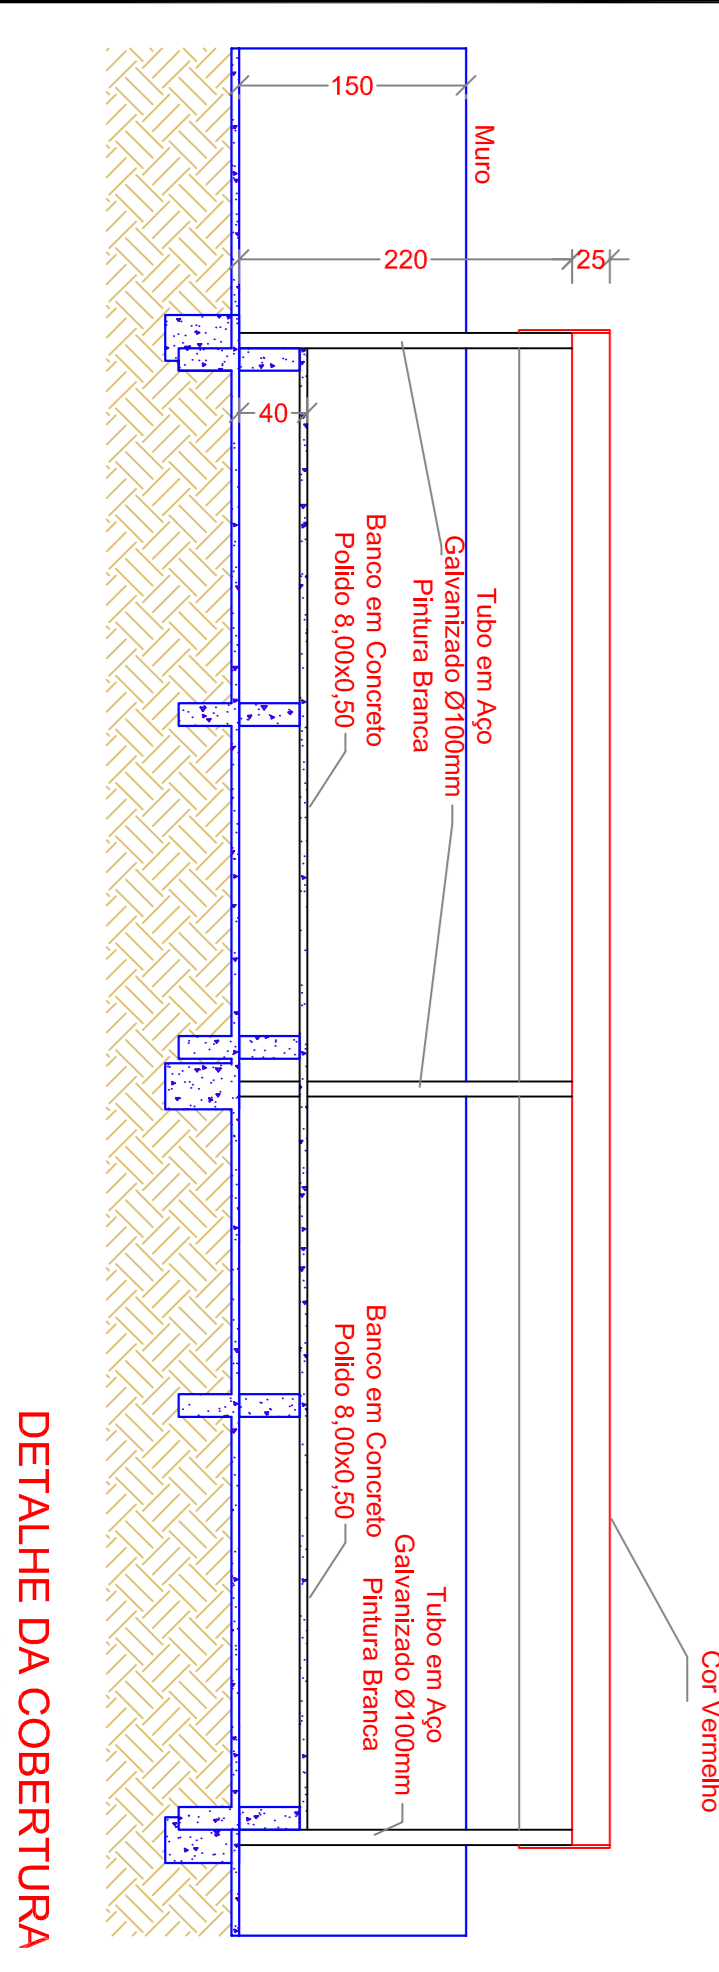
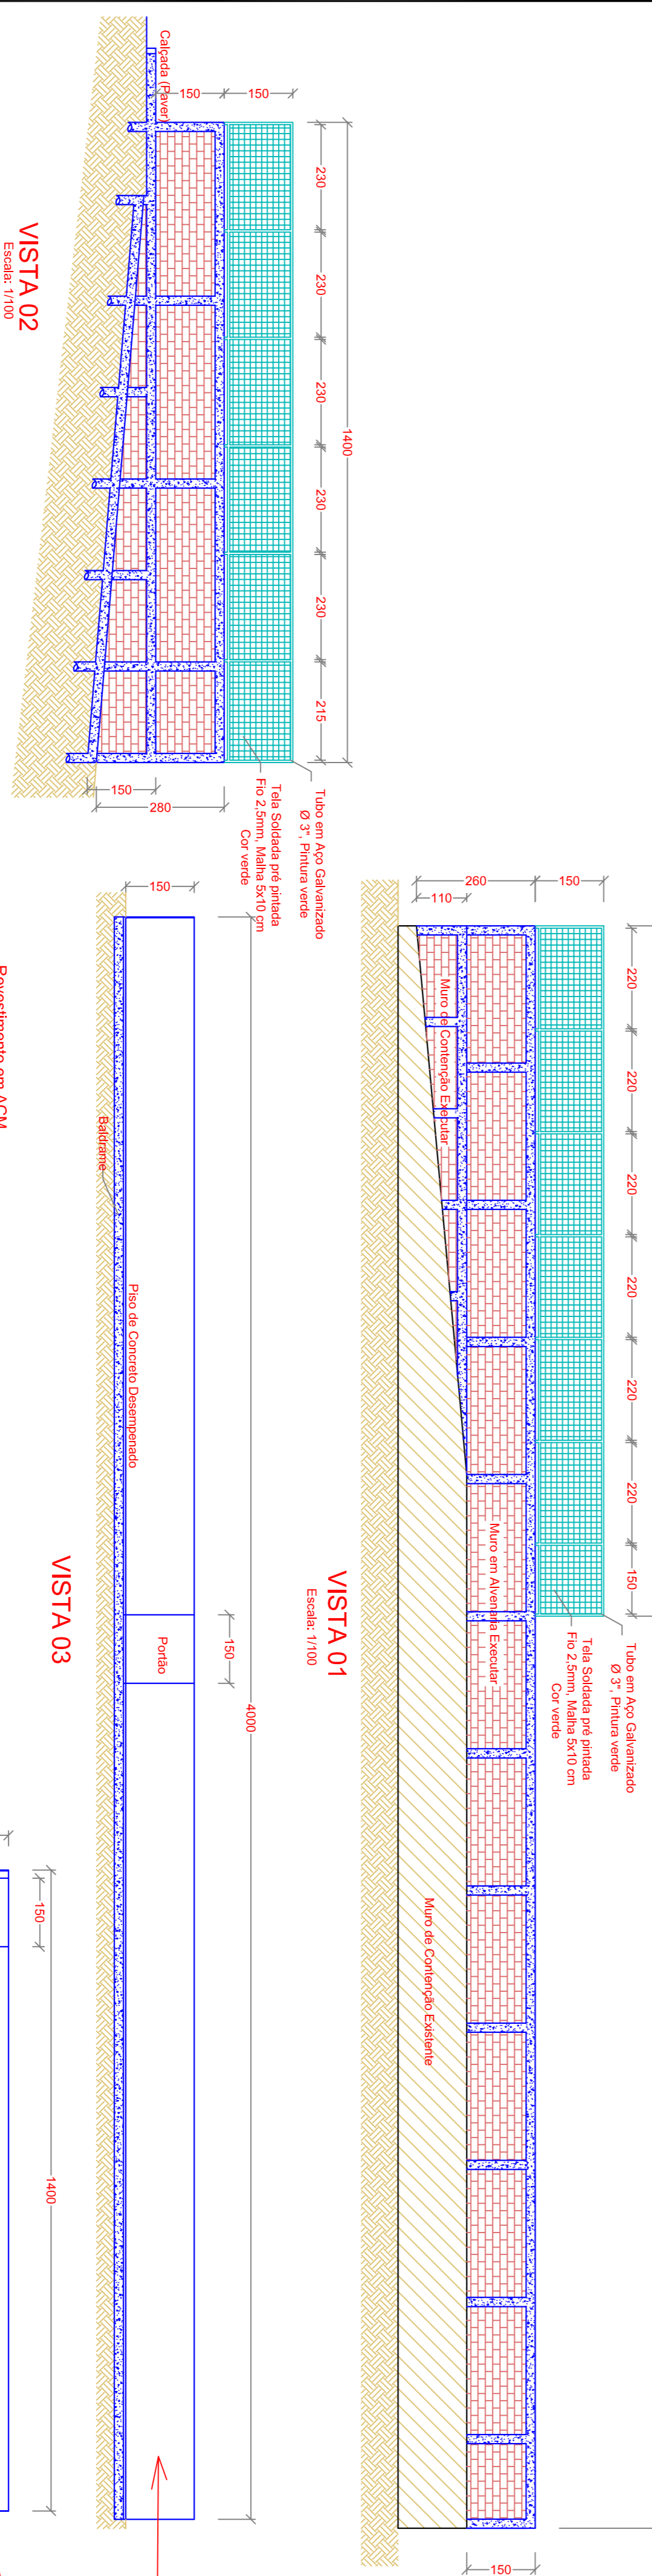


Imagem Ilustrativa
GRADIL GALVANIZADO PINTURA VERDE AÇO 4,0mm MALHA 5x20CM
ALTURA = 1,50

QUILIBRO RESUMO DE MATERIAIS

MATERIAL	UN.	QUANT.
Meio Fio em Concreto 12x25cm	m	55,00
Piso em concreto polido para estacionamentos 10cm	m²	110,00
Pavimento 10x20x0,4 em anelão	m²	95,00
Piso 12x12 20x20cm em alvenaria	m²	16,00
Muro de contenção em alvenaria	m²	17,00
Muro de fechamento em alvenaria	m²	81,50
Gradi para piso (Mini Quadra de Basquete)	m²	350,00
Pintura para piso (Mini Quadra de Basquete)	m²	20,00
Cobertura Metálica 3,00x6,00, conforme Projeto	m²	212,00
Tela soldada de aço 4,0mm malha 5x20cm	m²	24,00
Alvenaria de Tela soldada fio 2,5mm Verde e Tubo de Aço Ø37 Galvanizado conforme Projeto	m²	43,85
Tela soldada com estrutura metálica instalada no piso	UN	01
ÁREA TOTAL ABERTA: 732,00 m²		

ARQUITETÔNICO

PROJETO:		CONTEÚDO DA BRANCHA:	
PLANTA BAIXA - CORTES - DETALHES		OBRA	
Município: RIO BONITO DO IGUAÇU - PR		Parque Infantil	
Local da Obra: AV. XV DE NOVEMBRO		Data: MAIO/2022	
Fase: PRAÇA DA ESTAÇÃO RODOVIÁRIA		Desenho: ACGOMES	
Proprietário: MUNICÍPIO DE RIO BONITO DO IGUAÇU		Assinatura: Responsável pelo projeto	
Situação: CNPJ: 95.587.770/0001-09			
SEDE			