


TRECHO 09 - RUA EMILIO CIESLAK

MEIO-FIO EXISTENTE
 TRECHO A SER PAVIMENTADO
 AREA = A(107,4*7) = 751,80 M2
 TOTAL PAVIMENTO VIA = 751,80 M2

INICIO TRECHO 09
 LAT. UTM 346722 m E
 LONG. UTM 7179458 m S

FINAL TRECHO 09
 LAT. UTM 346639 m E
 LONG. UTM 7179393 m S

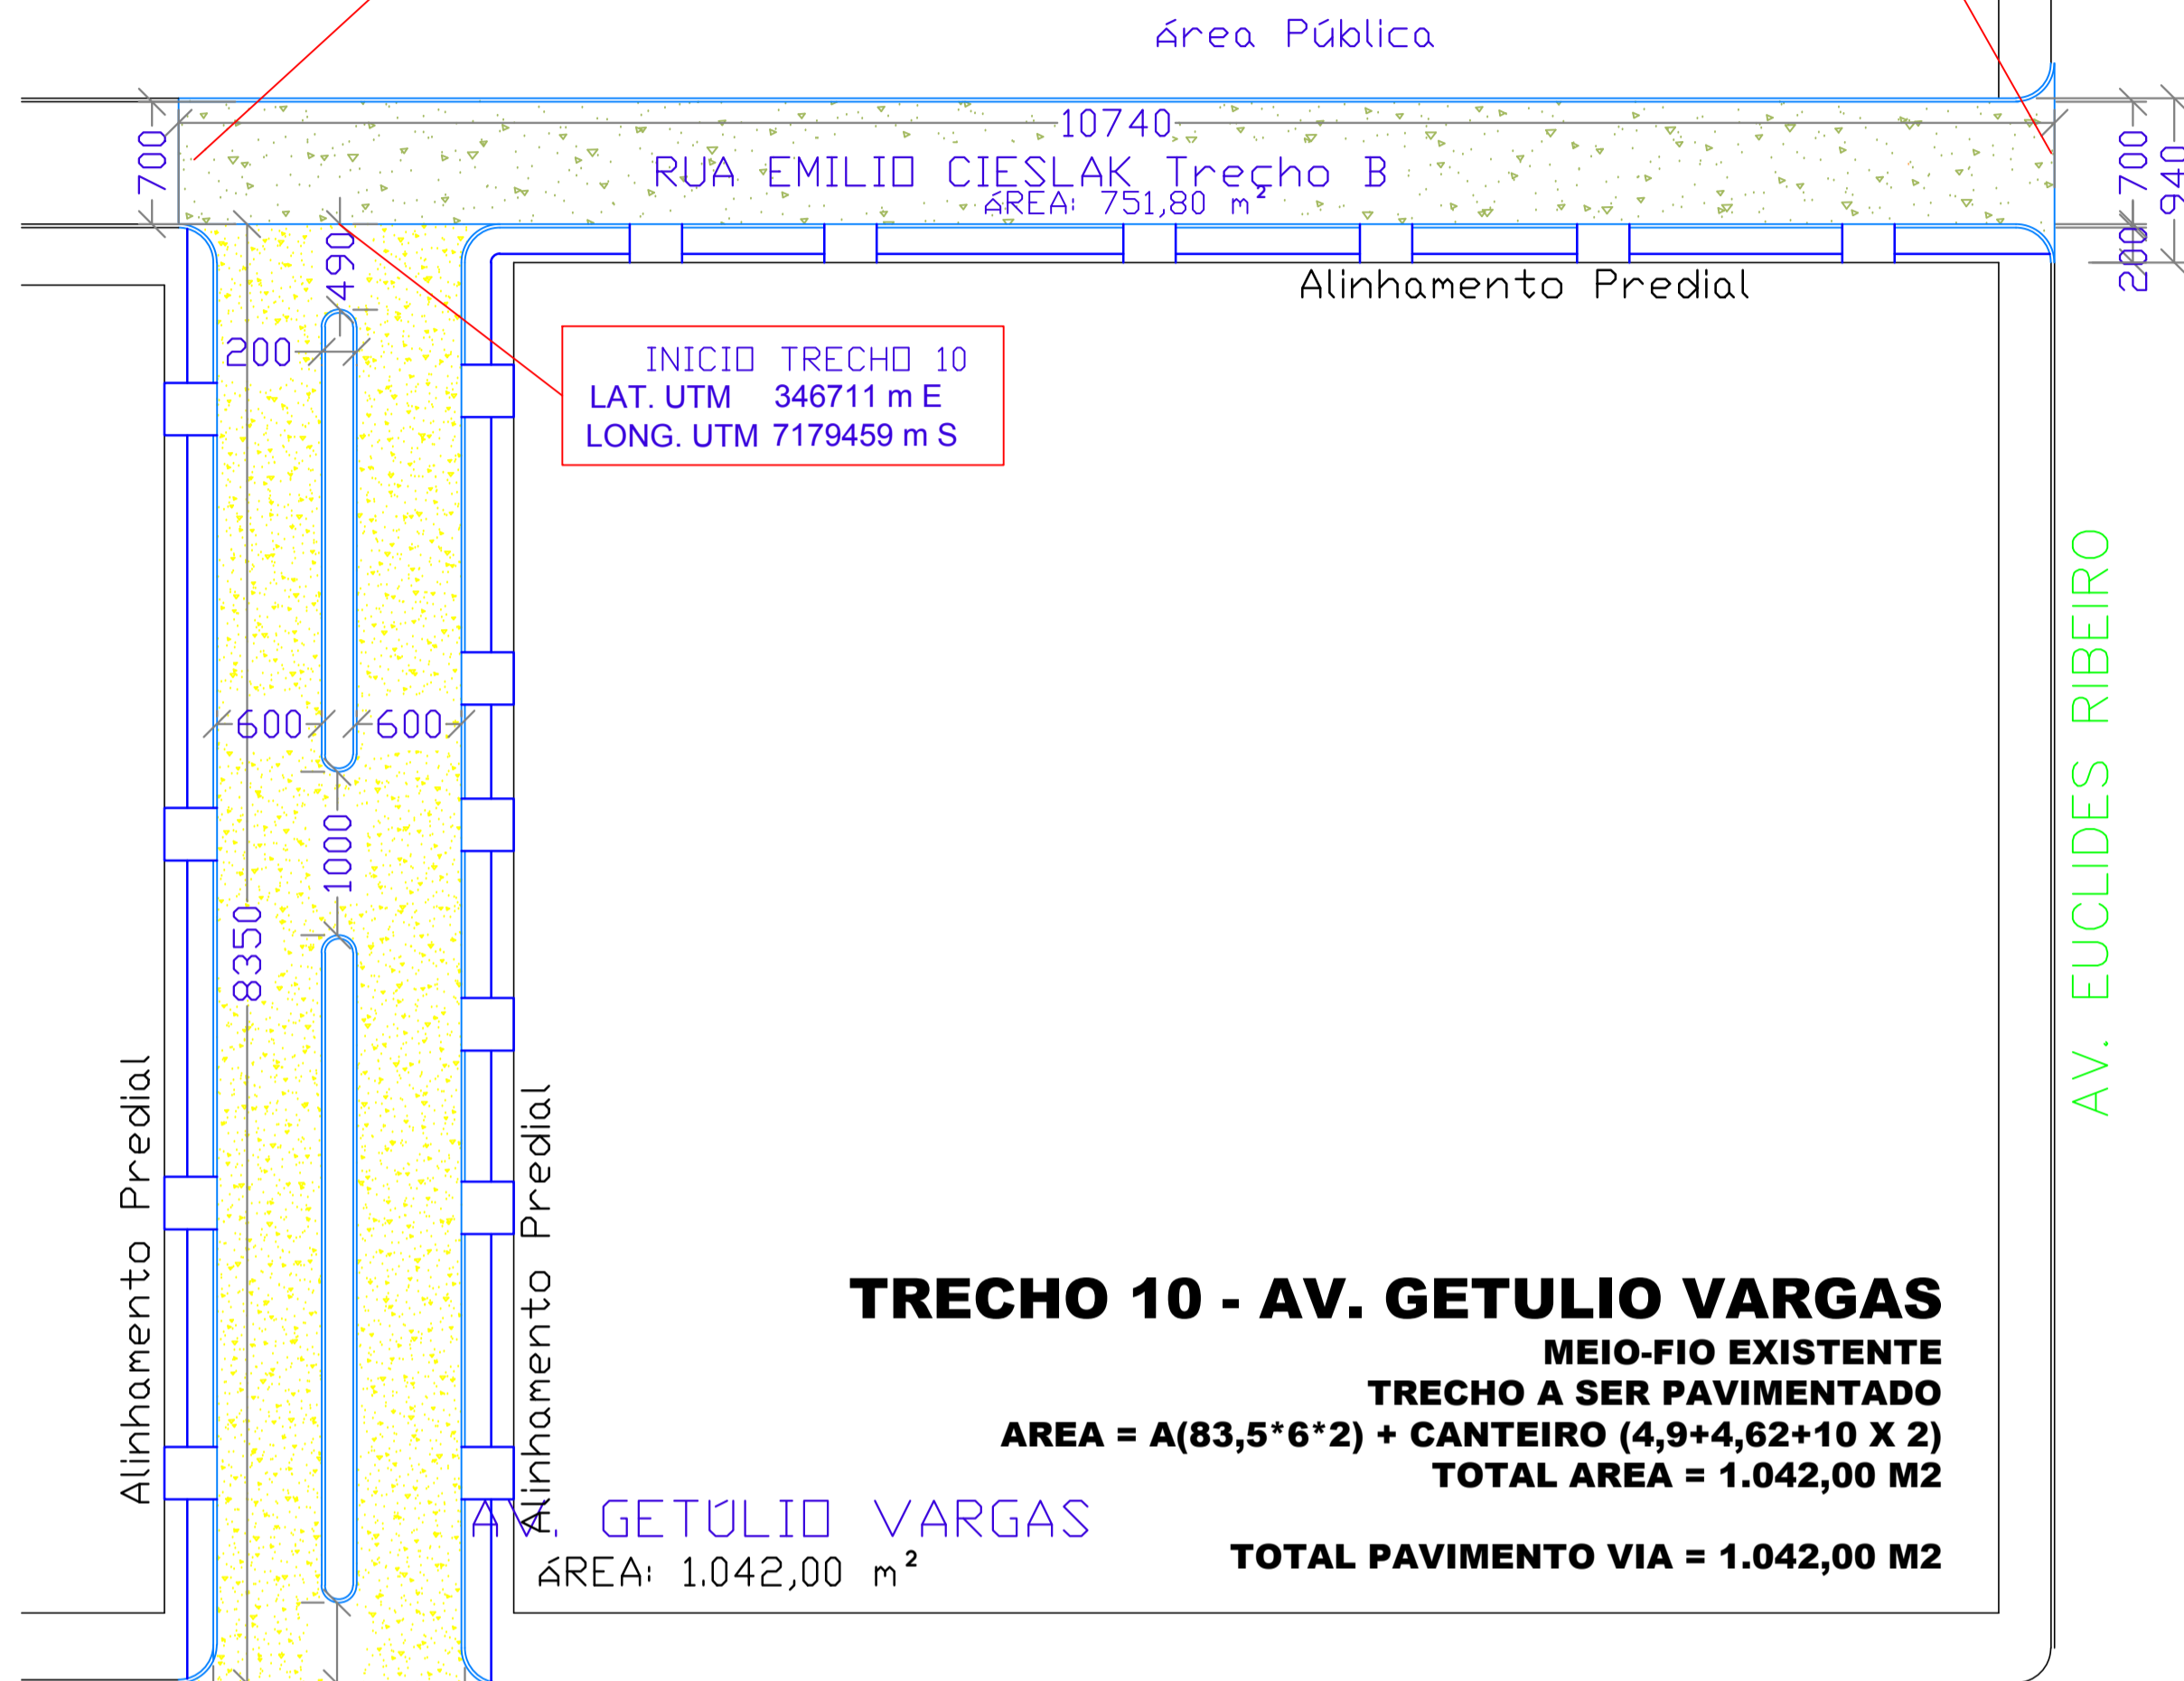


INICIO TRECHO 10
 LAT. UTM 346711 m E
 LONG. UTM 7179459 m S

TRECHO 10 - AV. GETULIO VARGAS

MEIO-FIO EXISTENTE
 TRECHO A SER PAVIMENTADO
 AREA = A(83,5*6*2) + CANTEIRO (4,9+4,62+10 X 2)
 TOTAL AREA = 1.042,00 M2

GETULIO VARGAS
 AREA: 1.042,00 m²

FINAL TRECHO 10
 LAT. UTM 346661 m E
 LONG. UTM 7179532 m S

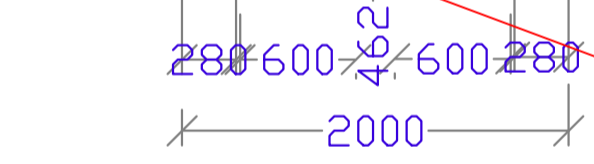


TRECHO 09 - RUA EMILIO CIESLAK

PINTURA DE FAIXA CENTRAL = 107,4 X 0,10 = 10,74 M2
 FAIXA DE PARE = 2 UNID. X 6,50 LARGURA = 20,40 M2


TOTAL PINTURAS DA VIA = 31,14 M2

PLACAS SINALIZAÇÃO:
 R-19 = 0 UNIDADES
 P-01 = 2 UNIDADES


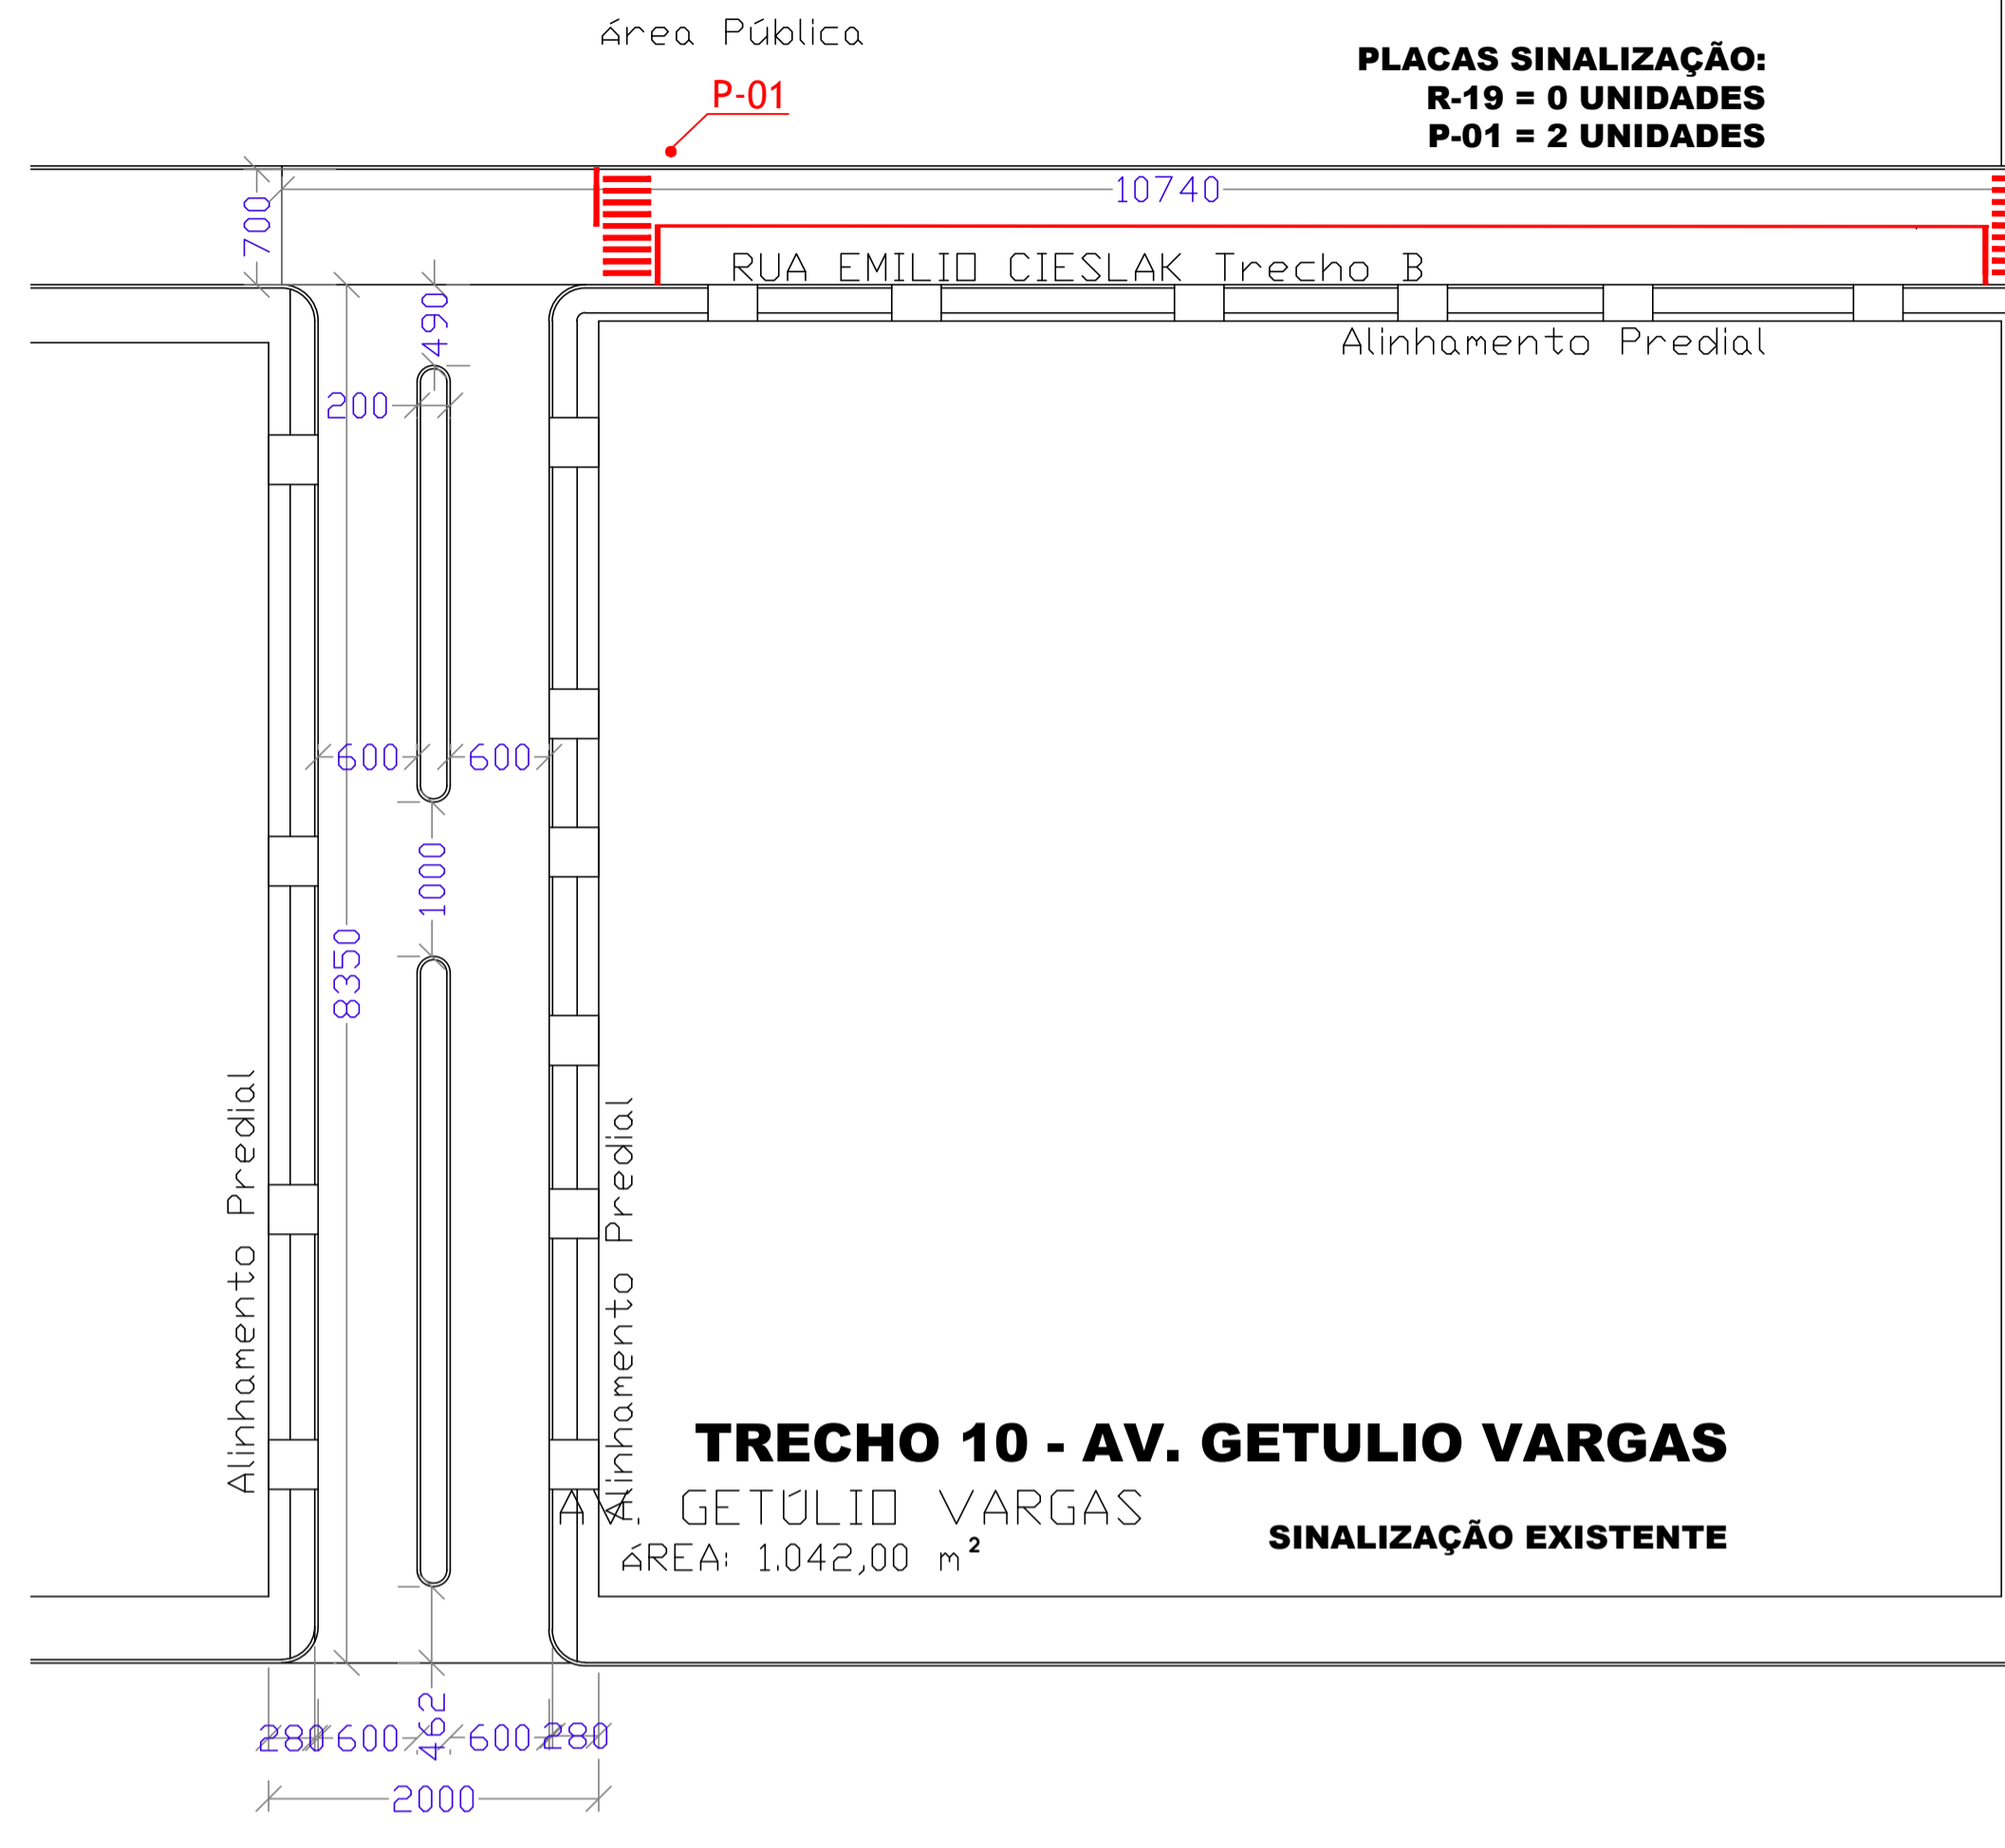


TRECHO 10 - AV. GETULIO VARGAS

GETULIO VARGAS
 AREA: 1.042,00 m²
 SINALIZAÇÃO EXISTENTE

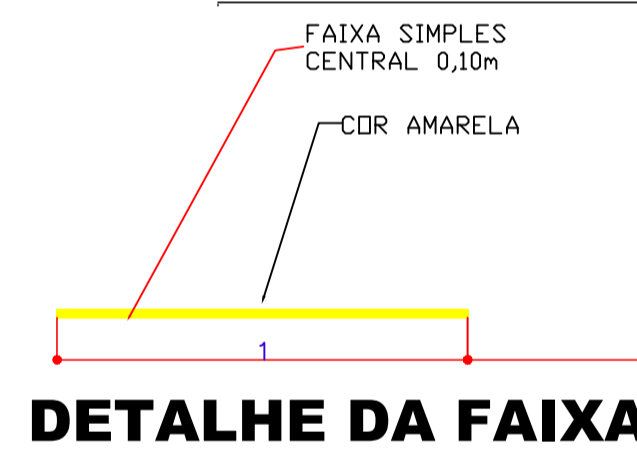


DETALHE DO ENCAIXE DA IMPLANTAÇÃO DO CBUQ COM O SUBLEITO EXISTENTE

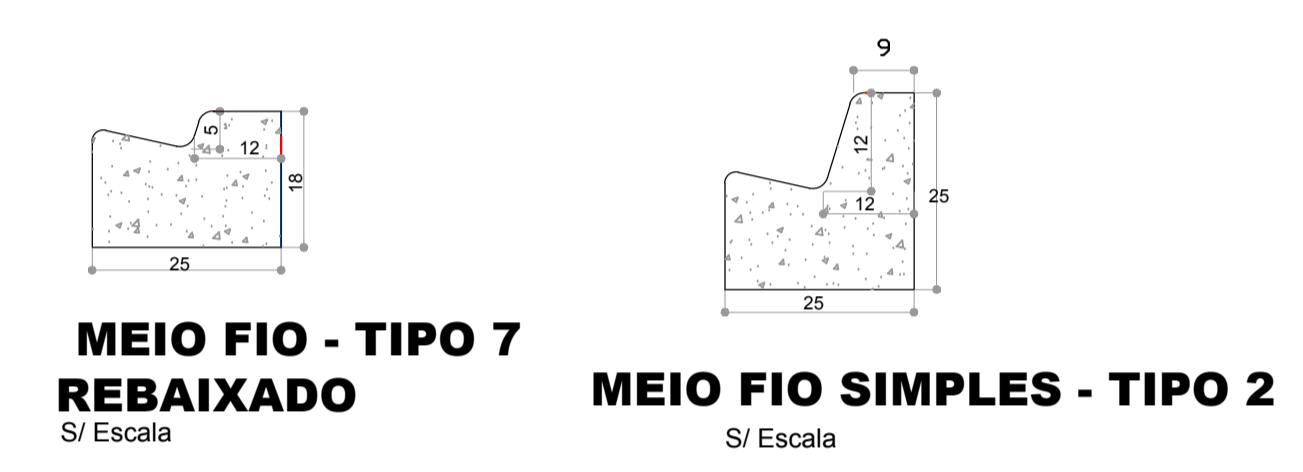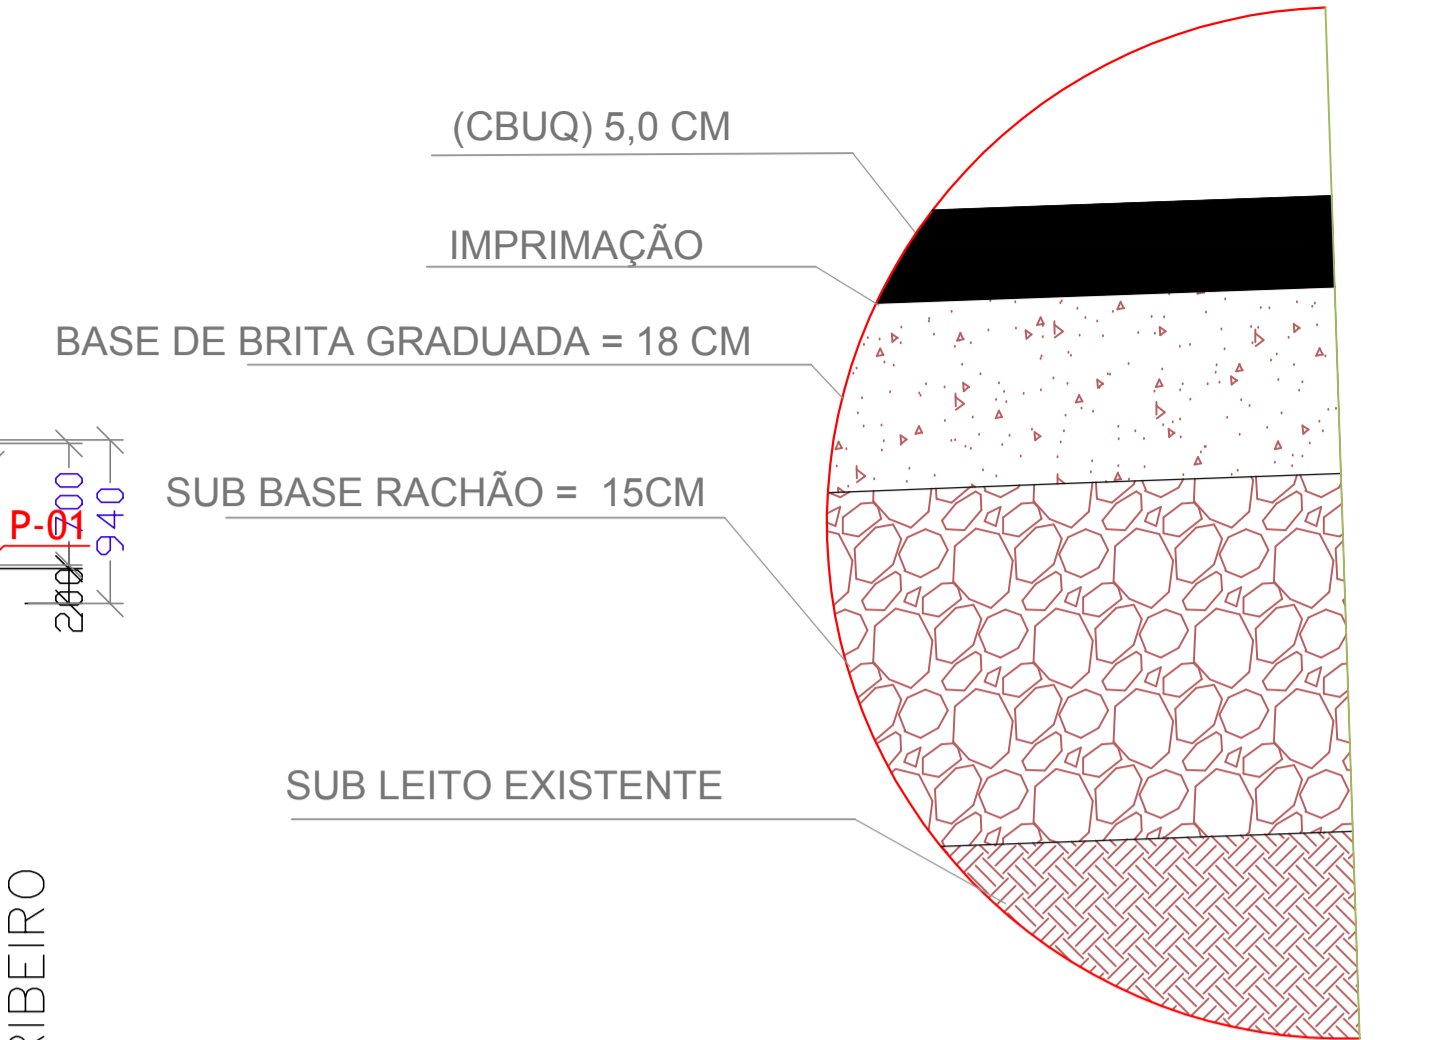

MEIO FIO - TIPO 7 REBAIXADO
 S/ Escala

MEIO FIO SIMPLES - TIPO 2
 S/ Escala


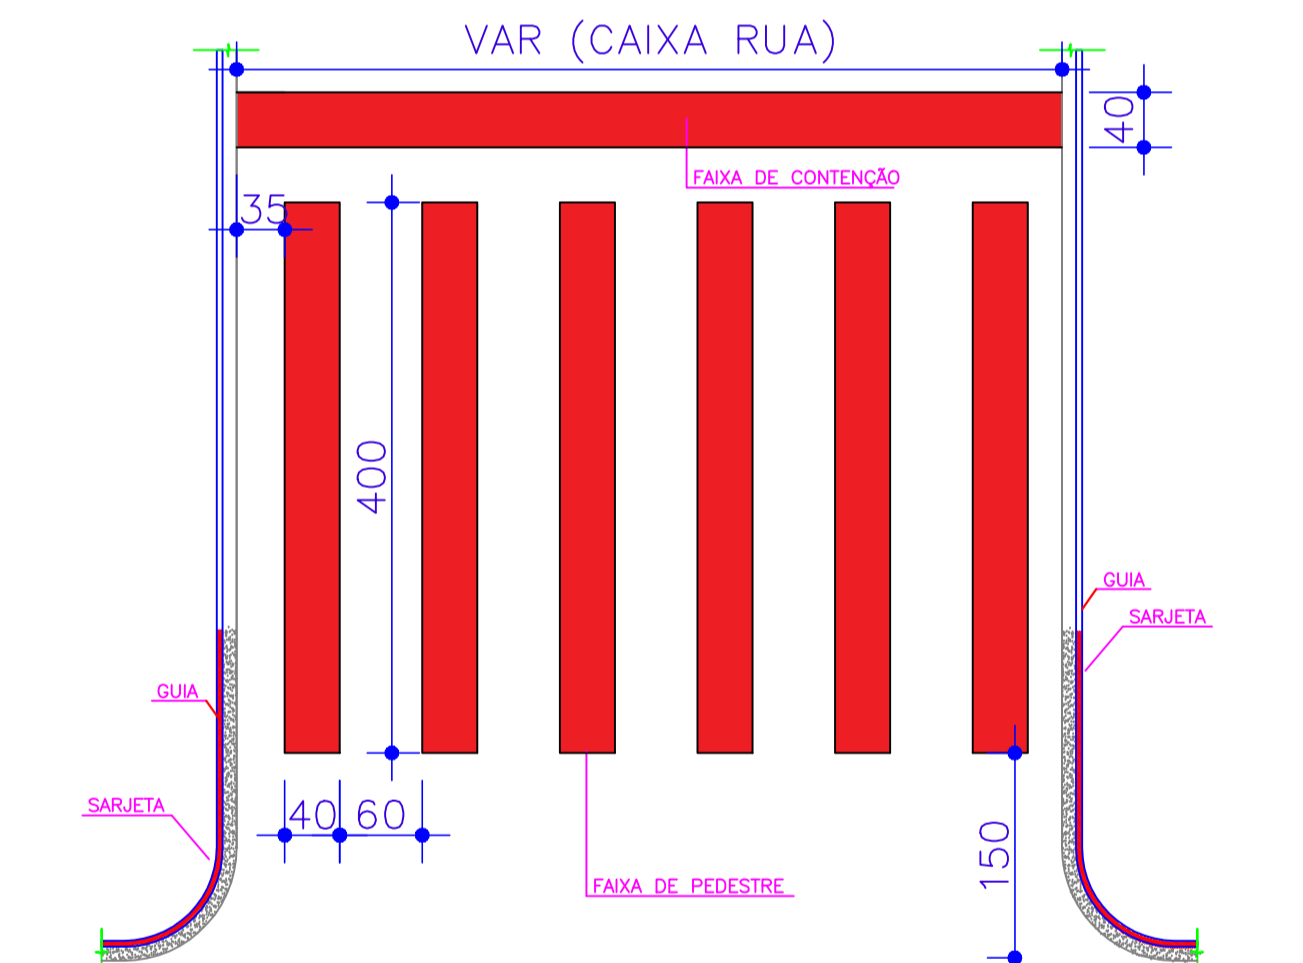


DETALHE DE FAIXA DE PEDESTRE (CAIXA RUA VARIÁVEL)


LARGURA DA CAIXA DA VIA	6,50 M	8,00 M	9,50 M	11,50 M
ÁREA DE PINTURA POR FAIXA PEDESTRES	8,00 M2	11,20 M2	14,4 M2	17,6 M2
ÁREA DE PINTURA POR FAIXA CONTENÇÃO	2,40 M2	3,20 M2	3,80 M2	4,40 M2
ÁREA TOTAL	10,40 M2	14,40 M2	18,20 M2	22,00 M2

DETALHE 02

- CAPA ASFÁLTICA COM CBUQ FAIXA D FINAL - E: 5,0 cm
- PINTURA DE LIGAÇÃO 1ª CAMADA
- IMPRIMAÇÃO 1ª CAMADA
- BASE BRITA GRADUADA
- SUBBASE - RACHÃO



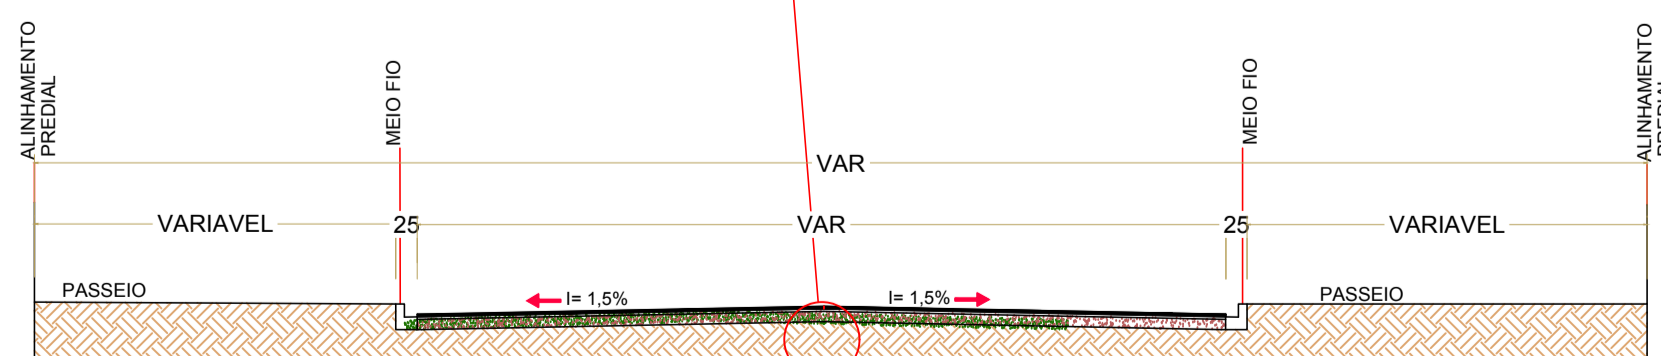
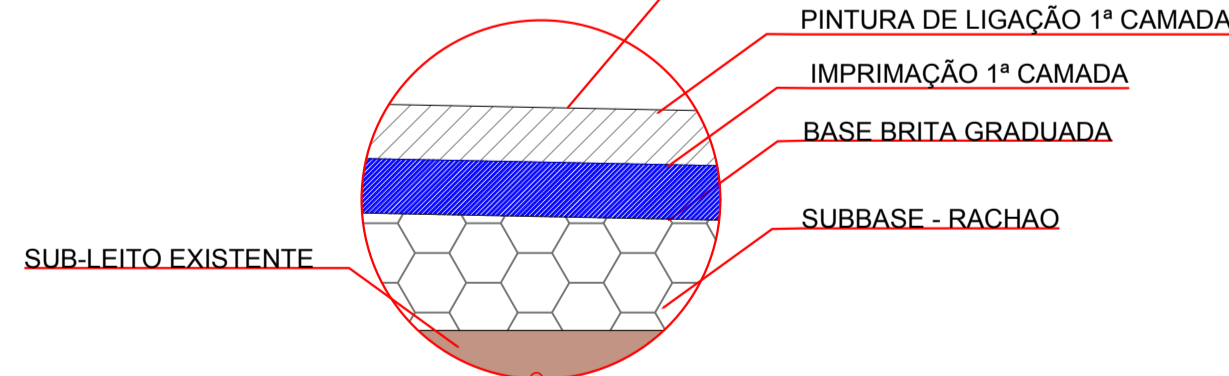


SEÇÃO TRANSVERSAL DA RUA
 TRECHO 01
 ESCALA 1:100

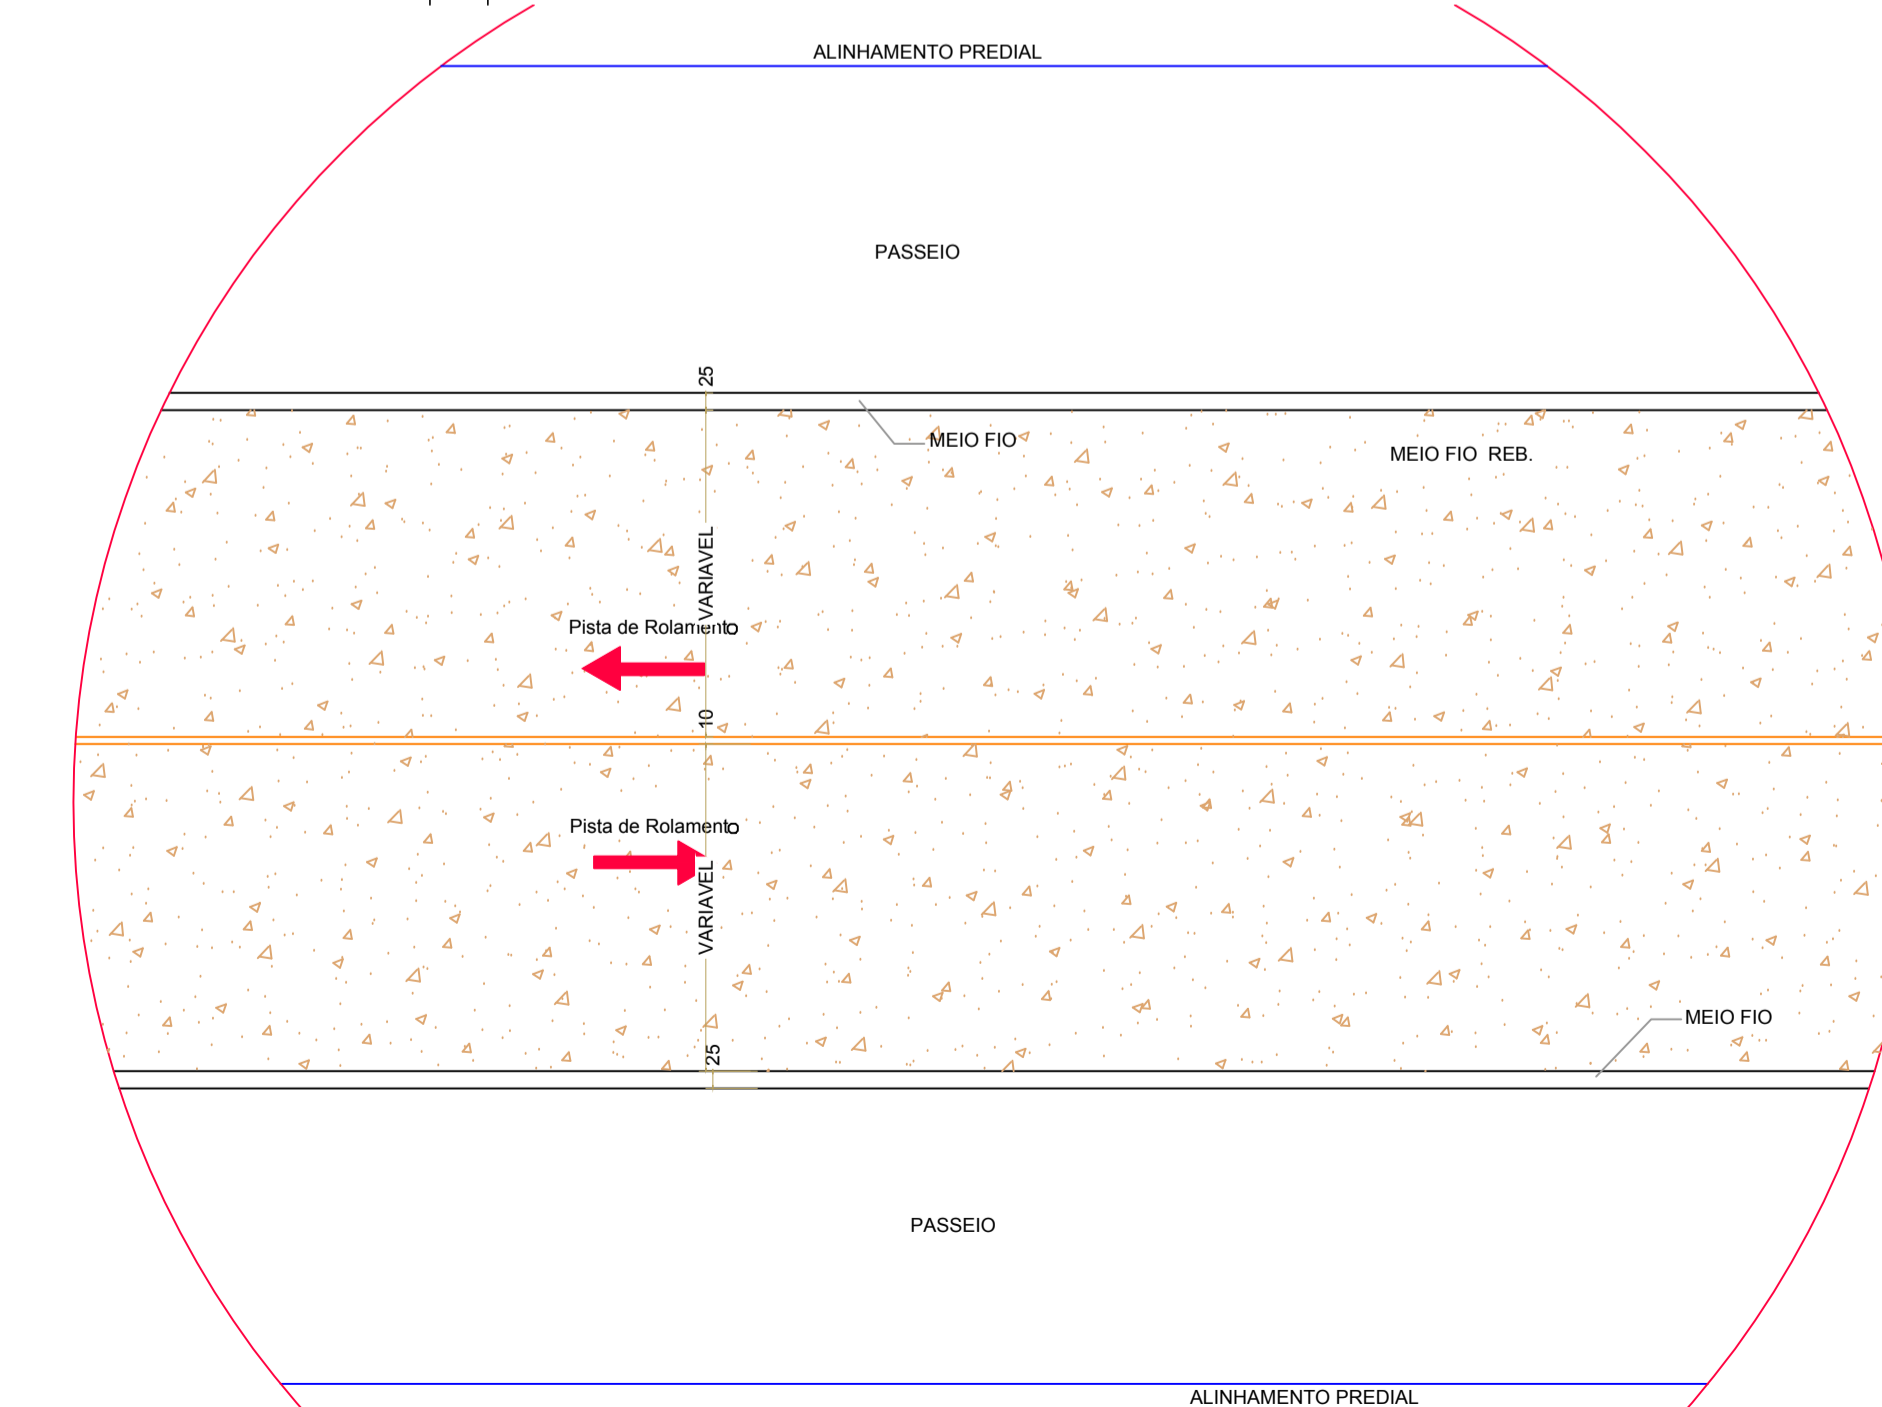

DETALHE 01 PAVIMENTAÇÃO
 ESCALA: 1:100

SINALIZAÇÃO VERTICAL

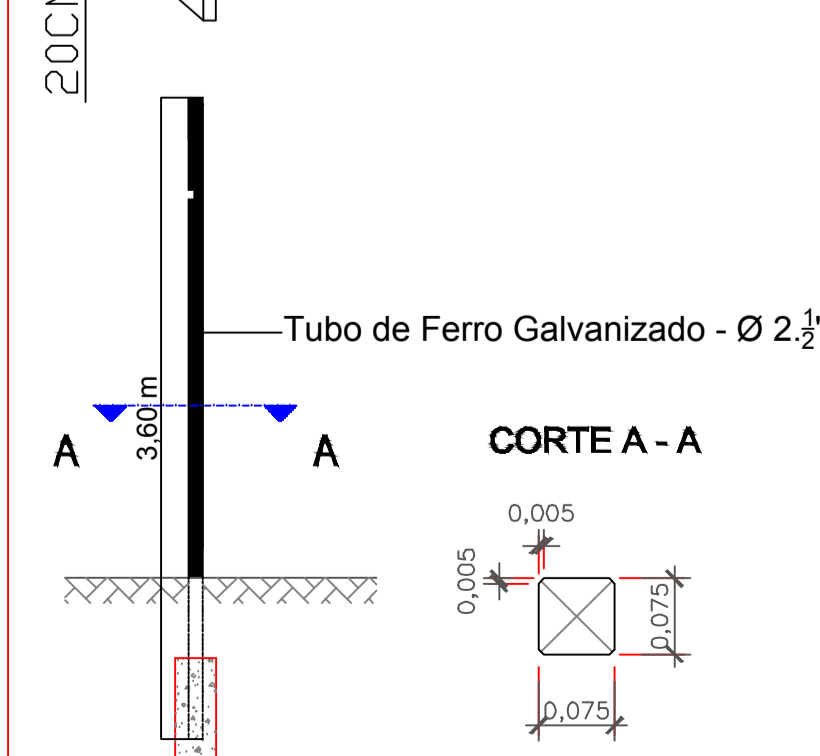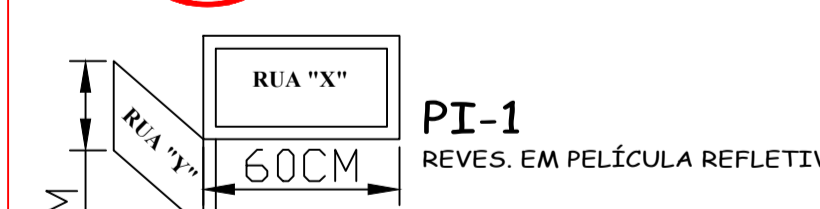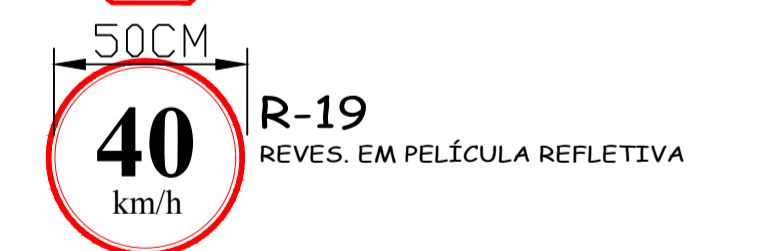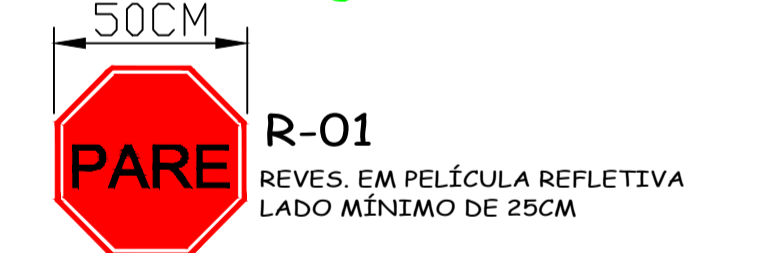

MUNICÍPIO DE RIO BONITO DO IGUAÇU - ESTADO DO PARANÁ
 PREFEITURA MUNICIPAL
 DEPARTAMENTO DE ENGENHARIA

RESP. TÉCNICO:

ENIO AUGUSTO SIQUEIRA DA LUZ
 CREA PR-219.227/D

APROVADO

OBRA: PAVIMENTAÇÃO ASFÁLTICA

ENDEREÇO: QUADRO URBANO DO MUNICÍPIO

BAIRRO: CENTRO

PROPRIETÁRIO:

MUNICÍPIO DE RIO BONITO DO IGUAÇU

CNPJ: 95.587.770/0001-99

REFERÊNCIAS: TRECHO 06

Planta dos Trechos
 Seções Transversais
 Detalhes

DESENHO: LMSS

FOLHA: 13/17

ESCALA: INDICADA

DATA: MAIO/2025

PROJETO: PAVIMENTAÇÃO ASFÁLTICA SOB LEITO NATURAL