
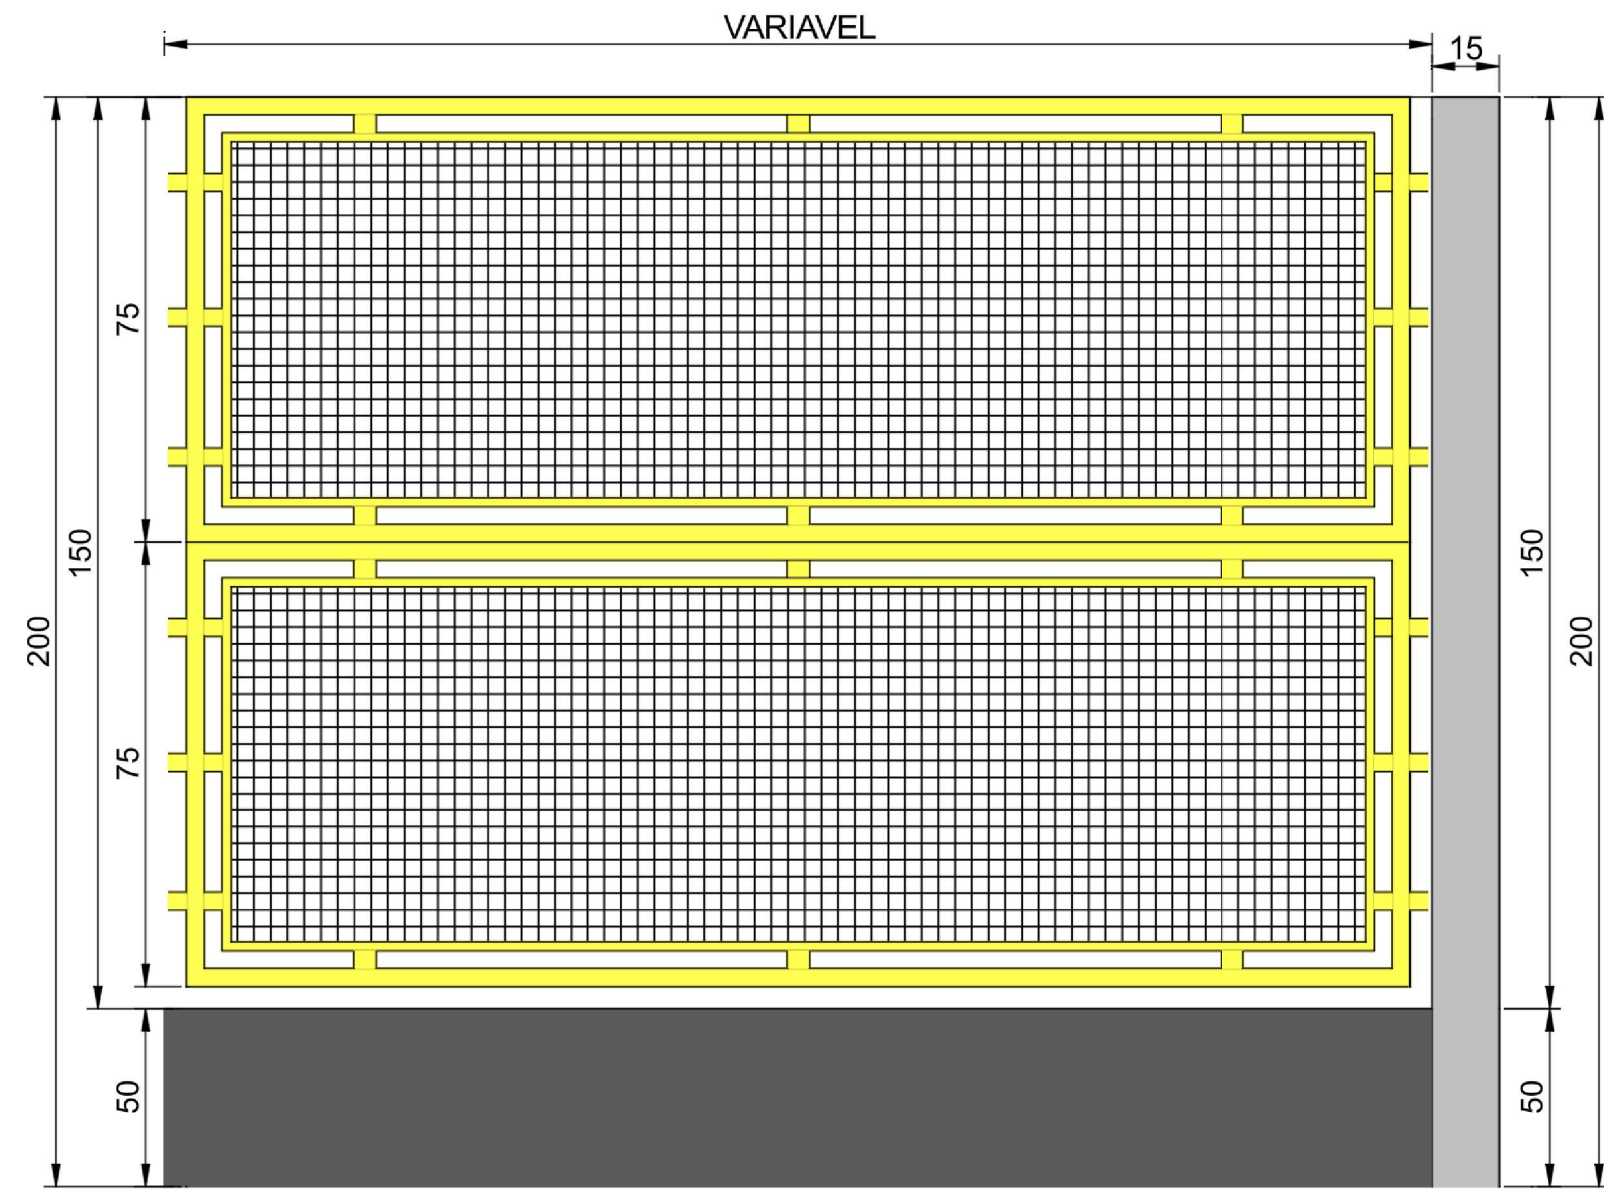




1 DETALHAMENTO DE MUROS DE FECHAMENTOS
ESCALA: 1 : 75

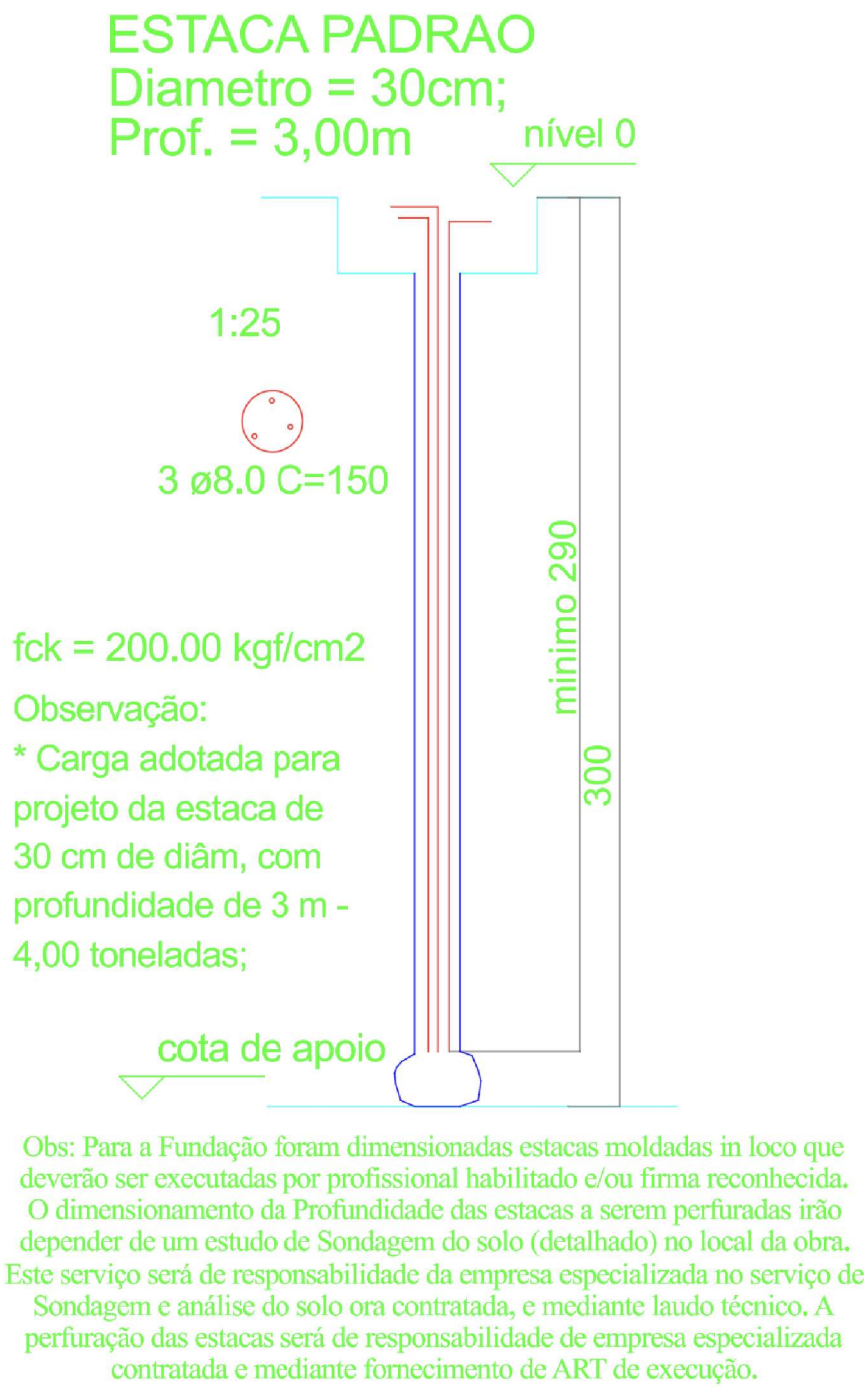

PILAR MURO PADRÃO

SUPERIORES - L2

ESC 1:20

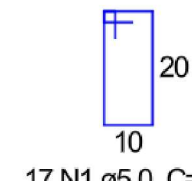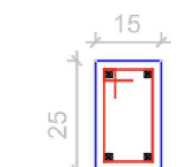

Relação do aço

RESUMO POR UNIDADE


AÇO	N	DIAM	Q	UNIT (cm)	C.TOTAL (cm)
CA60	1	5.0	17	70	1190
CA50	2	10.0	4	198	792

Resumo do aço

AÇO	DIAM	C.TOTAL (m)	PESO (kg)
CA50	10.0	7.92	4.83
CA60	5.0	11.90	1.83

PESO TOTAL
CA50 4.83
CA60 1.83

Vol. de concreto total (C-25) = 0.08 m³
Área de forma total = 1.60 m²

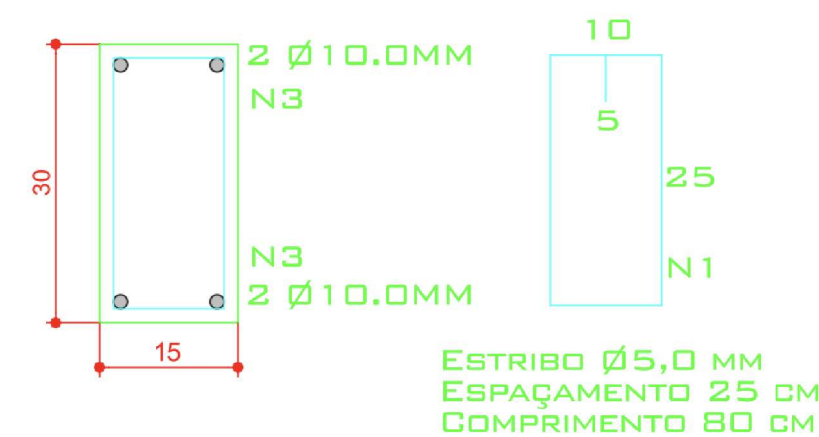

DETALHE DAS VIGAS BALDRAMES (15x30 CM) SEM ESCALA

RESUMO POR METRO LINEAR

AÇO	N	DIAM	Q	UNIT (cm)	C.TOTAL (cm)
CA60	1	5.0	4	80	320
CA50	2	10.0	4	100	400


Resumo do aço

AÇO	DIAM	C.TOTAL (m)	PESO (kg)
CA50	10.0	4.00	2.47
CA60	5.0	3.20	0.49

PESO TOTAL

CA50 2.47
CA60 0.49

Vol. de concreto total (C-25) = 0.045 m³
Área de forma total = 1.20 m²



PREFEITURA MUNICIPAL DE RIO BONITO DO IGUAÇU

PROJETO
001
PRÉDIO DA CLÍNICA DA MULHER

ENDEREÇO
RUA EDUARDO DRABECKI

ÁREA DO TERRENO

ÁREA TOTAL DA CONSTRUÇÃO

TAXA DE OCUPAÇÃO

RESPONSÁVEL
ENIO AUGUSTO SIQUEIRA DA LUZ

PROPRIETÁRIO(S)
)

PREFEITURA MUNICIPAL DE RIO BONITO DO IGUAÇU
RESPONSÁVEL TÉCNICO

ENIO AUGUSTO SIQUEIRA DA LUZ

APROVAÇÃO

FOLHA

2