

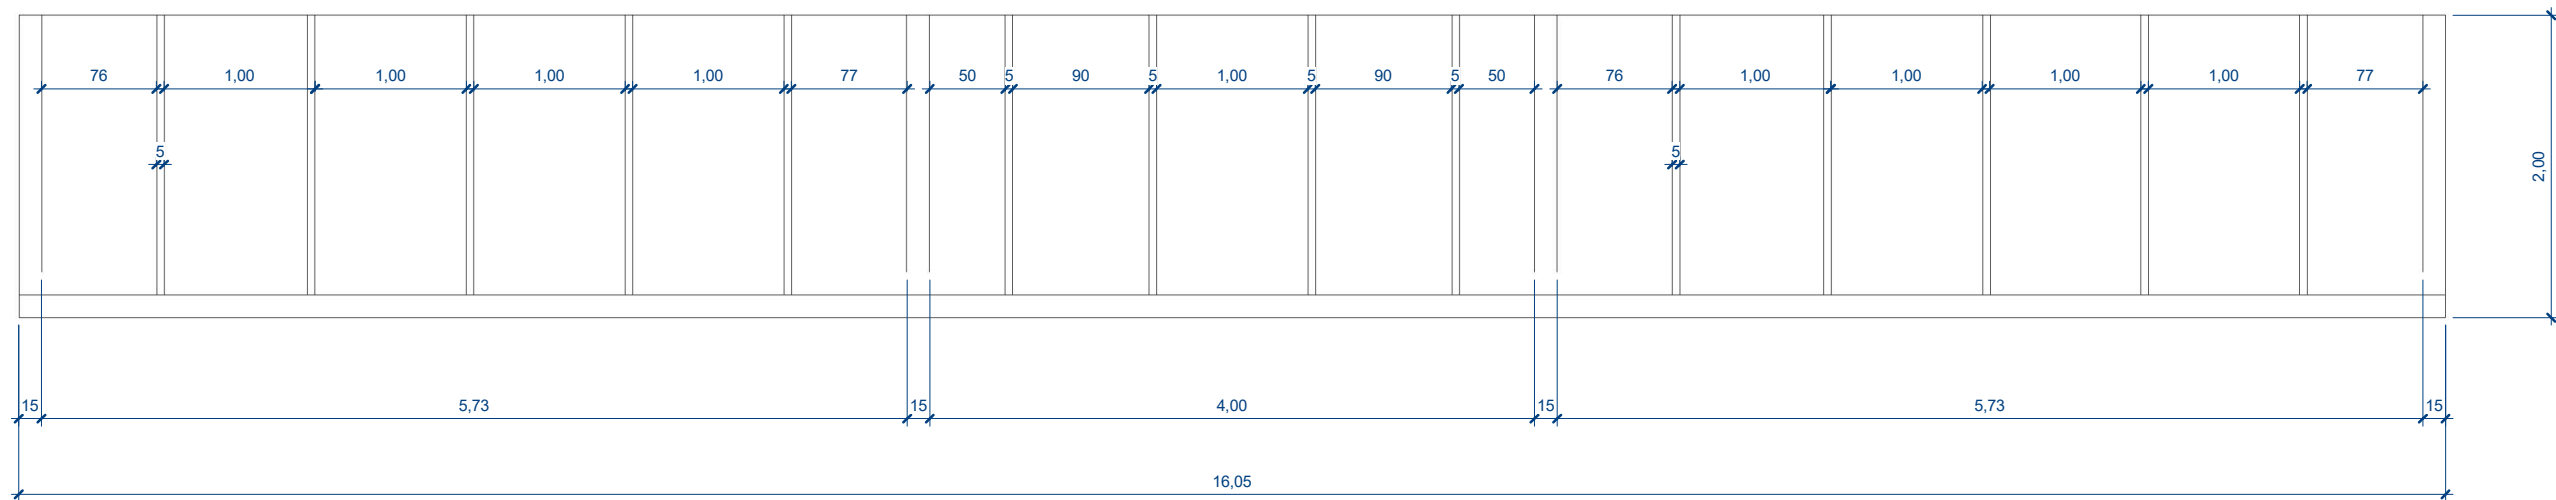


FECHAMENTO LATERAL E FRONTAL EM ACH
PAINEL COM PINTURA ELETROSTÁTICA
H x L 30CM



ESTRUTURA METÁLICA

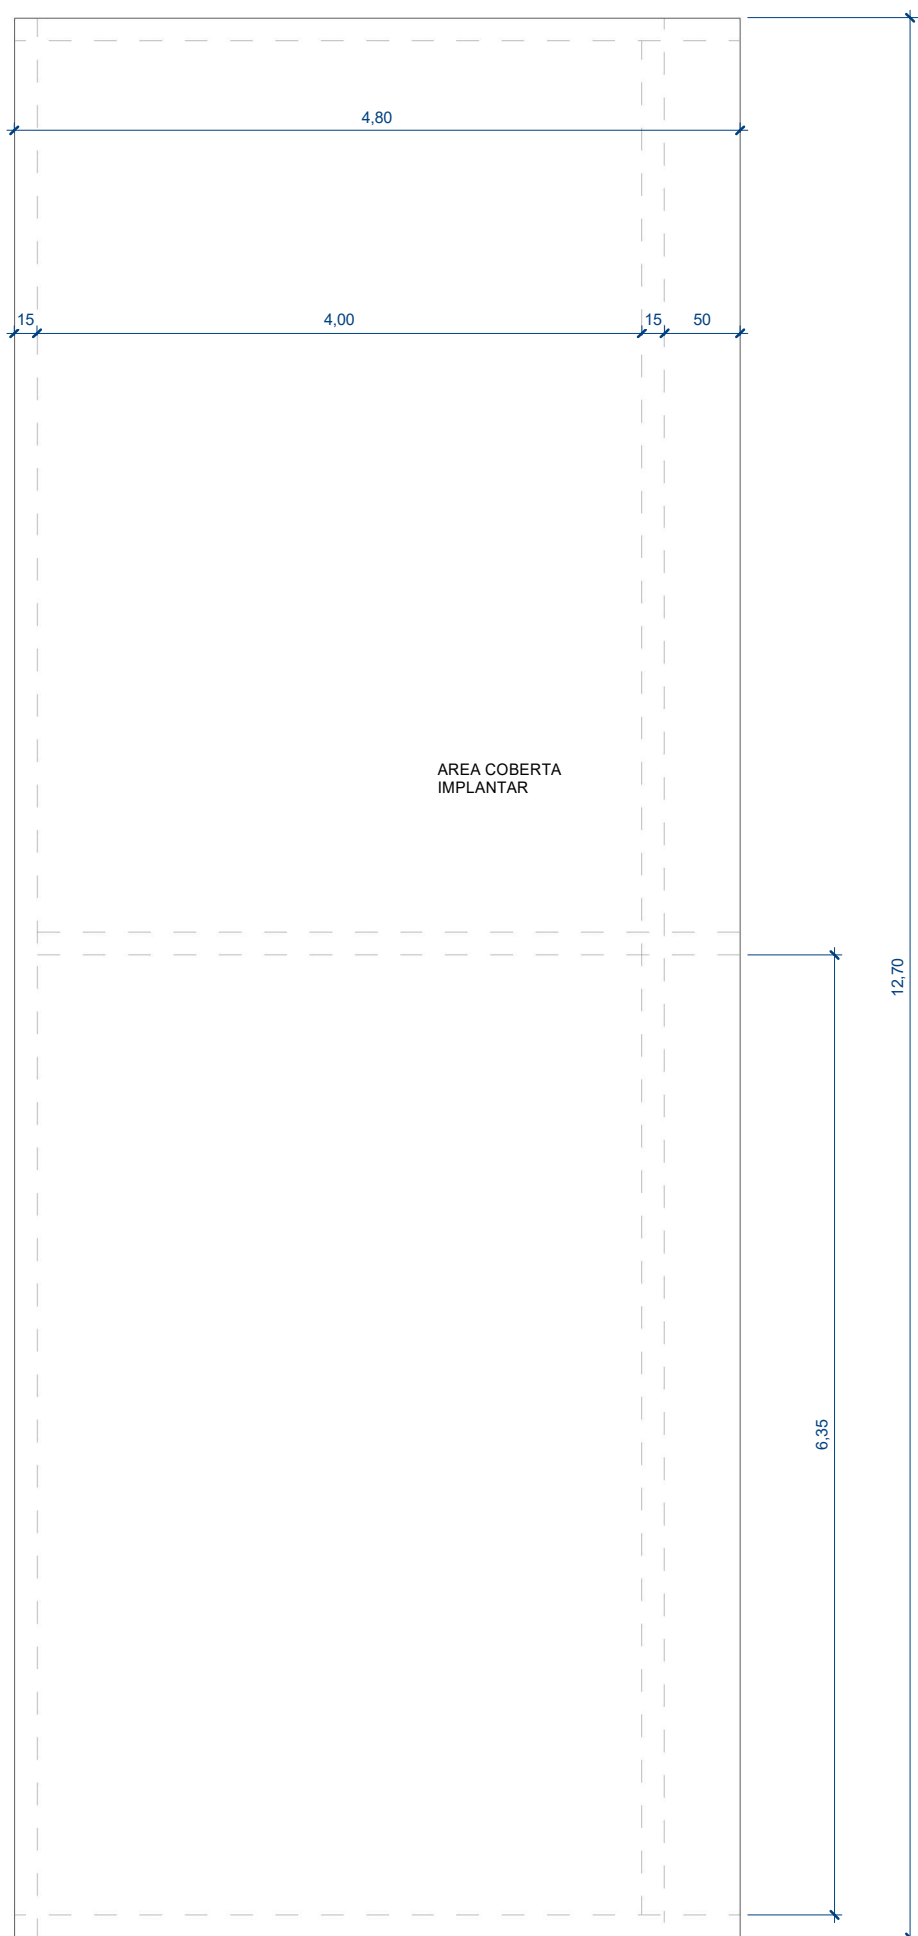


1 DETALHE COBERTURA FRENTE ESCALA: 1 : 50

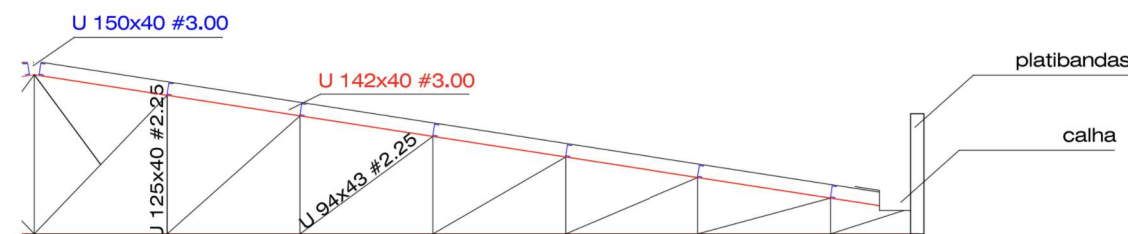


4 DETALHE COBERTURA LATERAL - GARAGEM CARROS SAÚDE ESCALA: 1 : 50

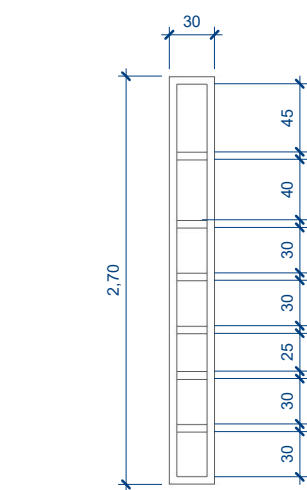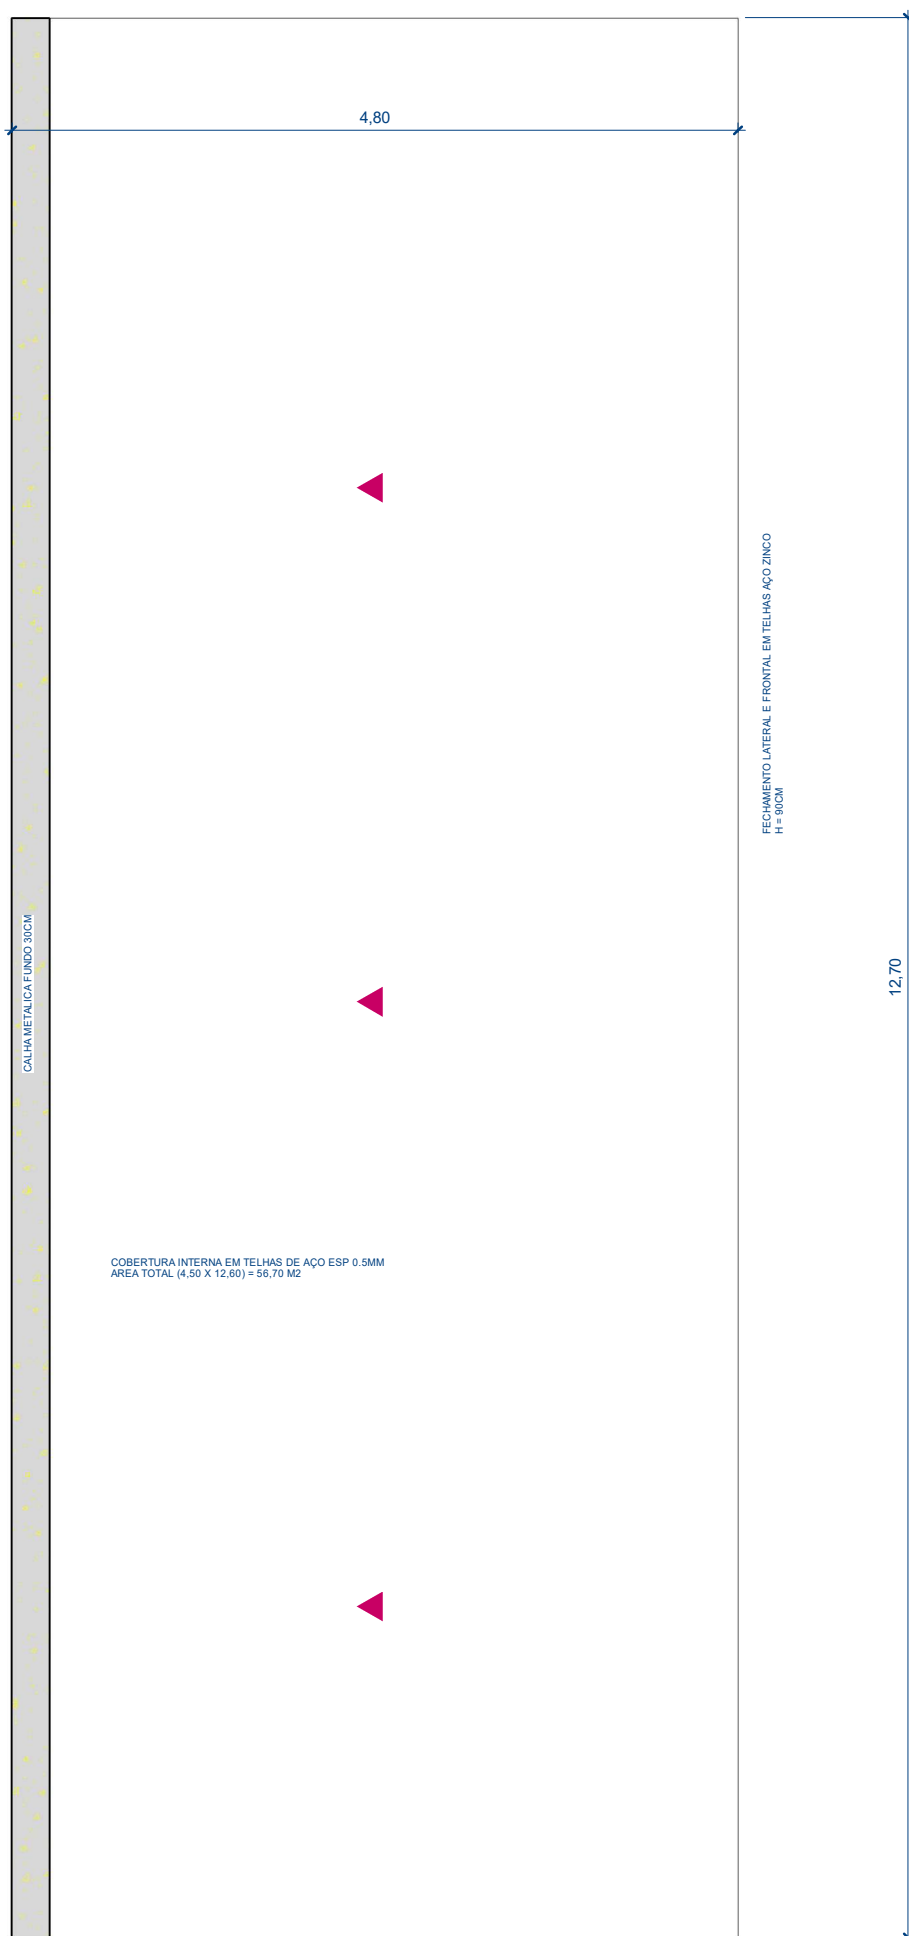


PILAR PADRAO METALICO

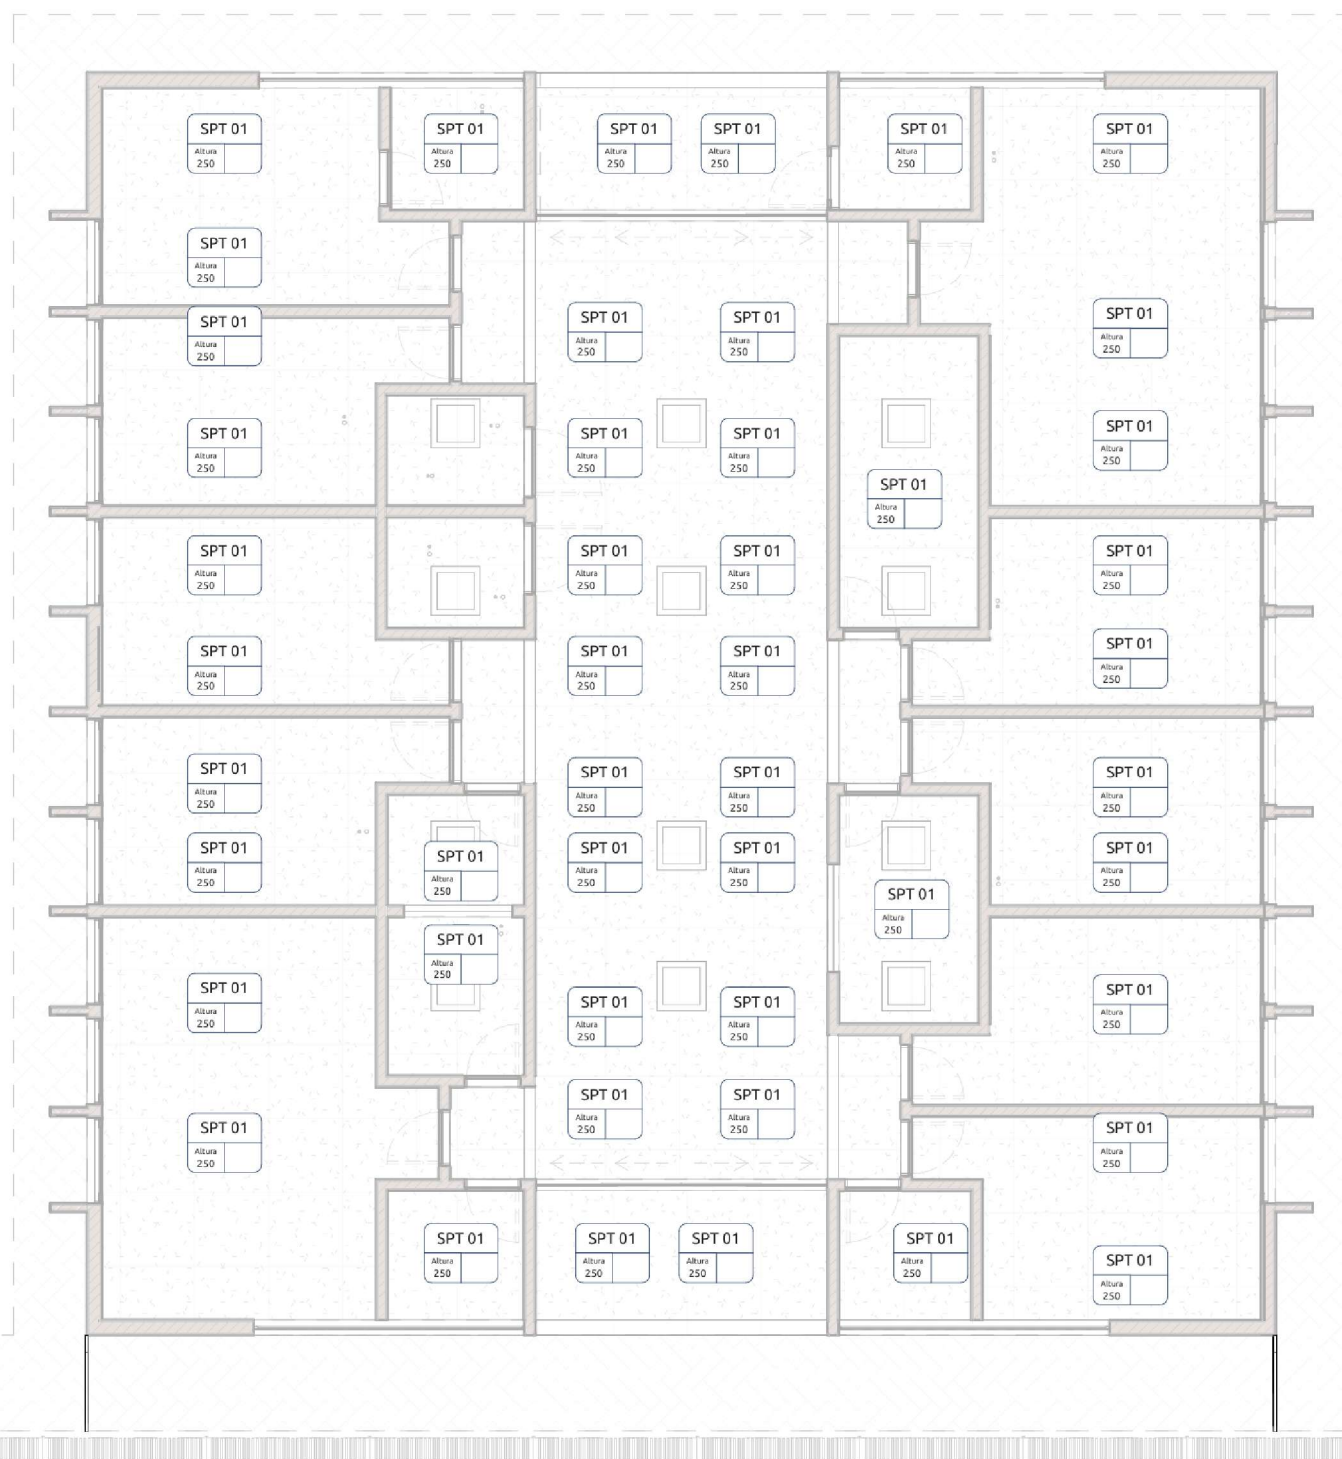

3 FACHADA LATERAL ESCALA: 1 : 50

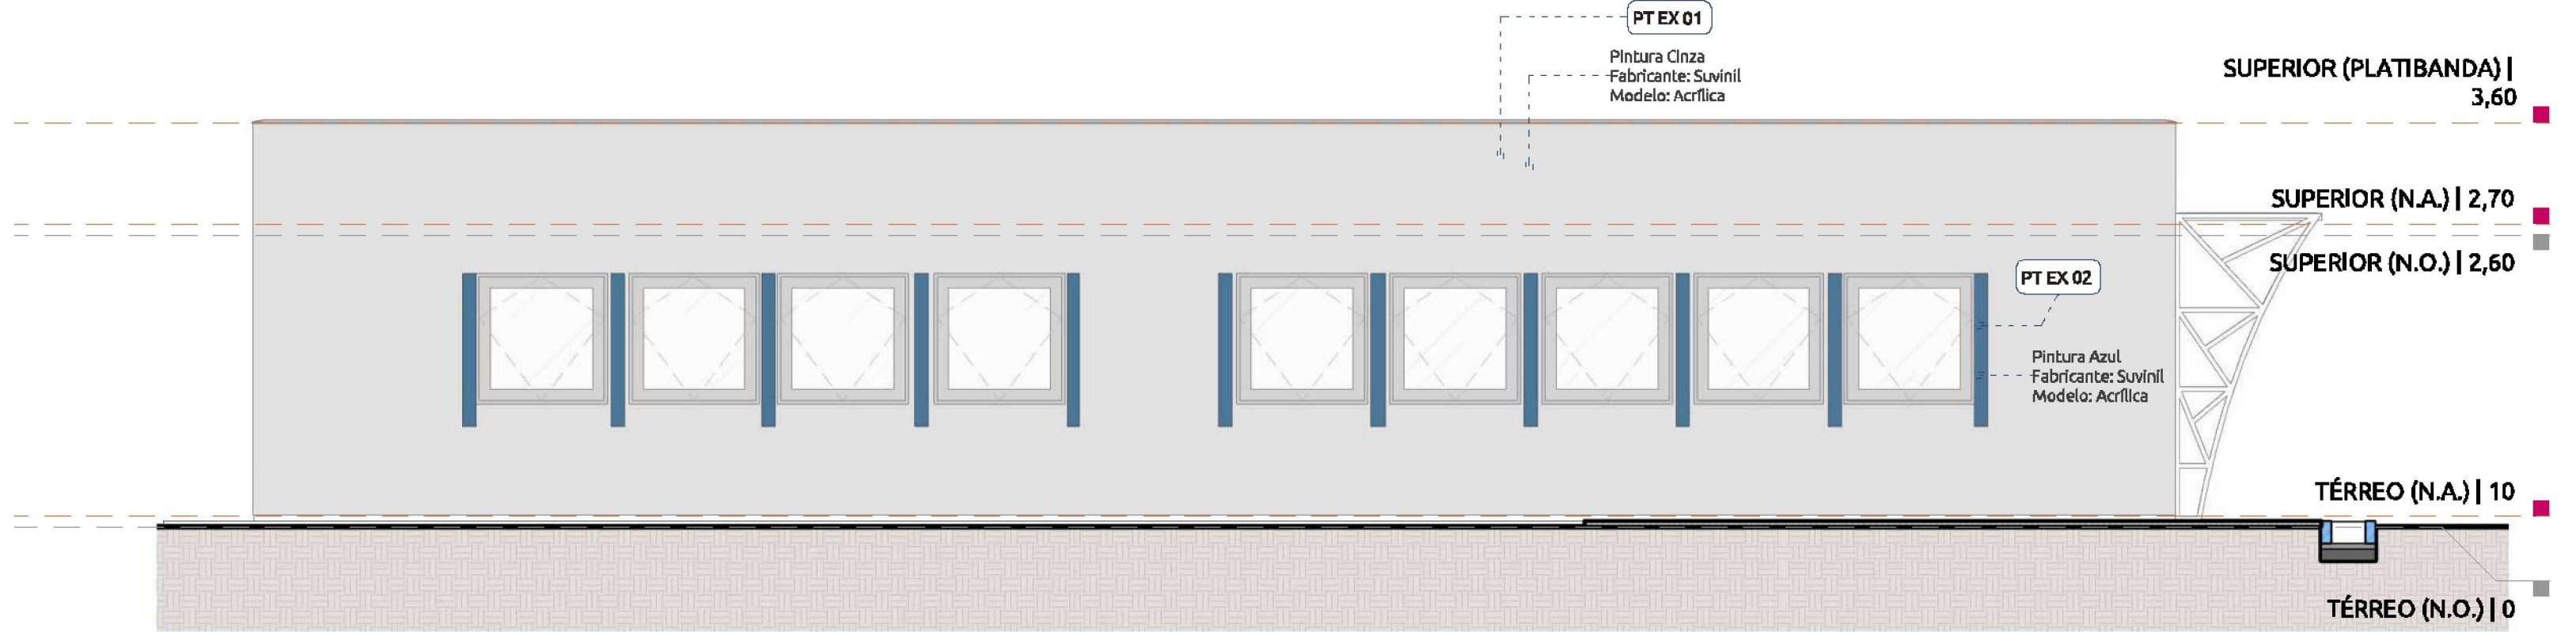

2 HIDRÁULICA ESCALA: 1 : 100

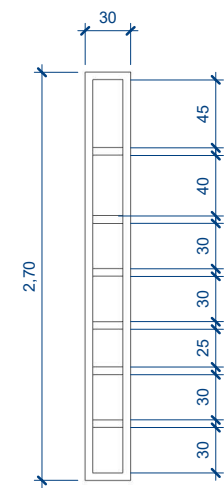

PILAR PADRAO METALICO



LEGENDA DE PONTOS HIDRÁULICOS	
REPRESENTAÇÃO	DESCRIÇÃO
	Indicação de ponto
	Código do item na tabela
	Altura de instalação do ponto (eixo)
	Código do item na tabela

LEGENDA . HIDRÁULICA ESCALA: 1 : 50

LOUÇAS		
INDICADOR	UND.	DESCRIÇÃO
LCA 2	3	Bacia sanitária convencional
LV 1	8	Coluna suspensa para lavatório

BARRAS ACESSIBILIDADE		
INDICADOR	UND.	DESCRIÇÃO
BR 31	2	Barra de apoio lateral 25cm - lavatório
BR 32	2	Barra de apoio lateral 80 cm - bacia sanitária
BR 34	4	Puxador 40 cm - porta

PONTOS HIDROSSANITÁRIOS		
INDICADOR	UND.	DESCRIÇÃO
AF 1	13	Ponto de água fria de 1 1/2"
E 1	13	Ponto de esgoto de 2"

CUBAS		
INDICADOR	UND.	DESCRIÇÃO
CB 1	2	Cuba de inox

LEGENDA DE LUMINOTÉCNICO			
REPRESENTAÇÃO	DESCRIÇÃO	REPRESENTAÇÃO	DESCRIÇÃO
	Orientação da luminária (se orientável)		Código do item na tabela
			Circuito da luminária
			Altura de instalação do ponto (eixo)

LEGENDA LUMINOTÉCNICO ESCALA: 1 : 50

LUMINÁRIAS						
LUMINÁRIA				LÂMPADA		
CÓDIGO	UND.	FABRICANTE	MODELO	DESCRIÇÃO	TIPO	POTÊNCIA
SPT 01	48		Painel	Painel de LED, 20 x 20 cm, preto, sobrepor	LED	20 W

PROJETO
001
PRÉDIO DA CLÍNICA DA MULHER

ENDEREÇO
RUA EDUARDO DRABECKI

ÁREA DO TERRENO
ÁREA TOTAL DA CONSTRUÇÃO
TAXA DE OCUPAÇÃO

RESPONSÁVEL
ENIO AUGUSTO SIQUEIRA DA LUZ

PROPRIETÁRIO(S)
)

PREFEITURA MUNICIPAL DE RIO BONITO DO IGUAÇU
RESPONSÁVEL TÉCNICO

ENIO AUGUSTO SIQUEIRA DA LUZ

APROVAÇÃO

FOLHA

3