




Corte AA  
Escala 1:50

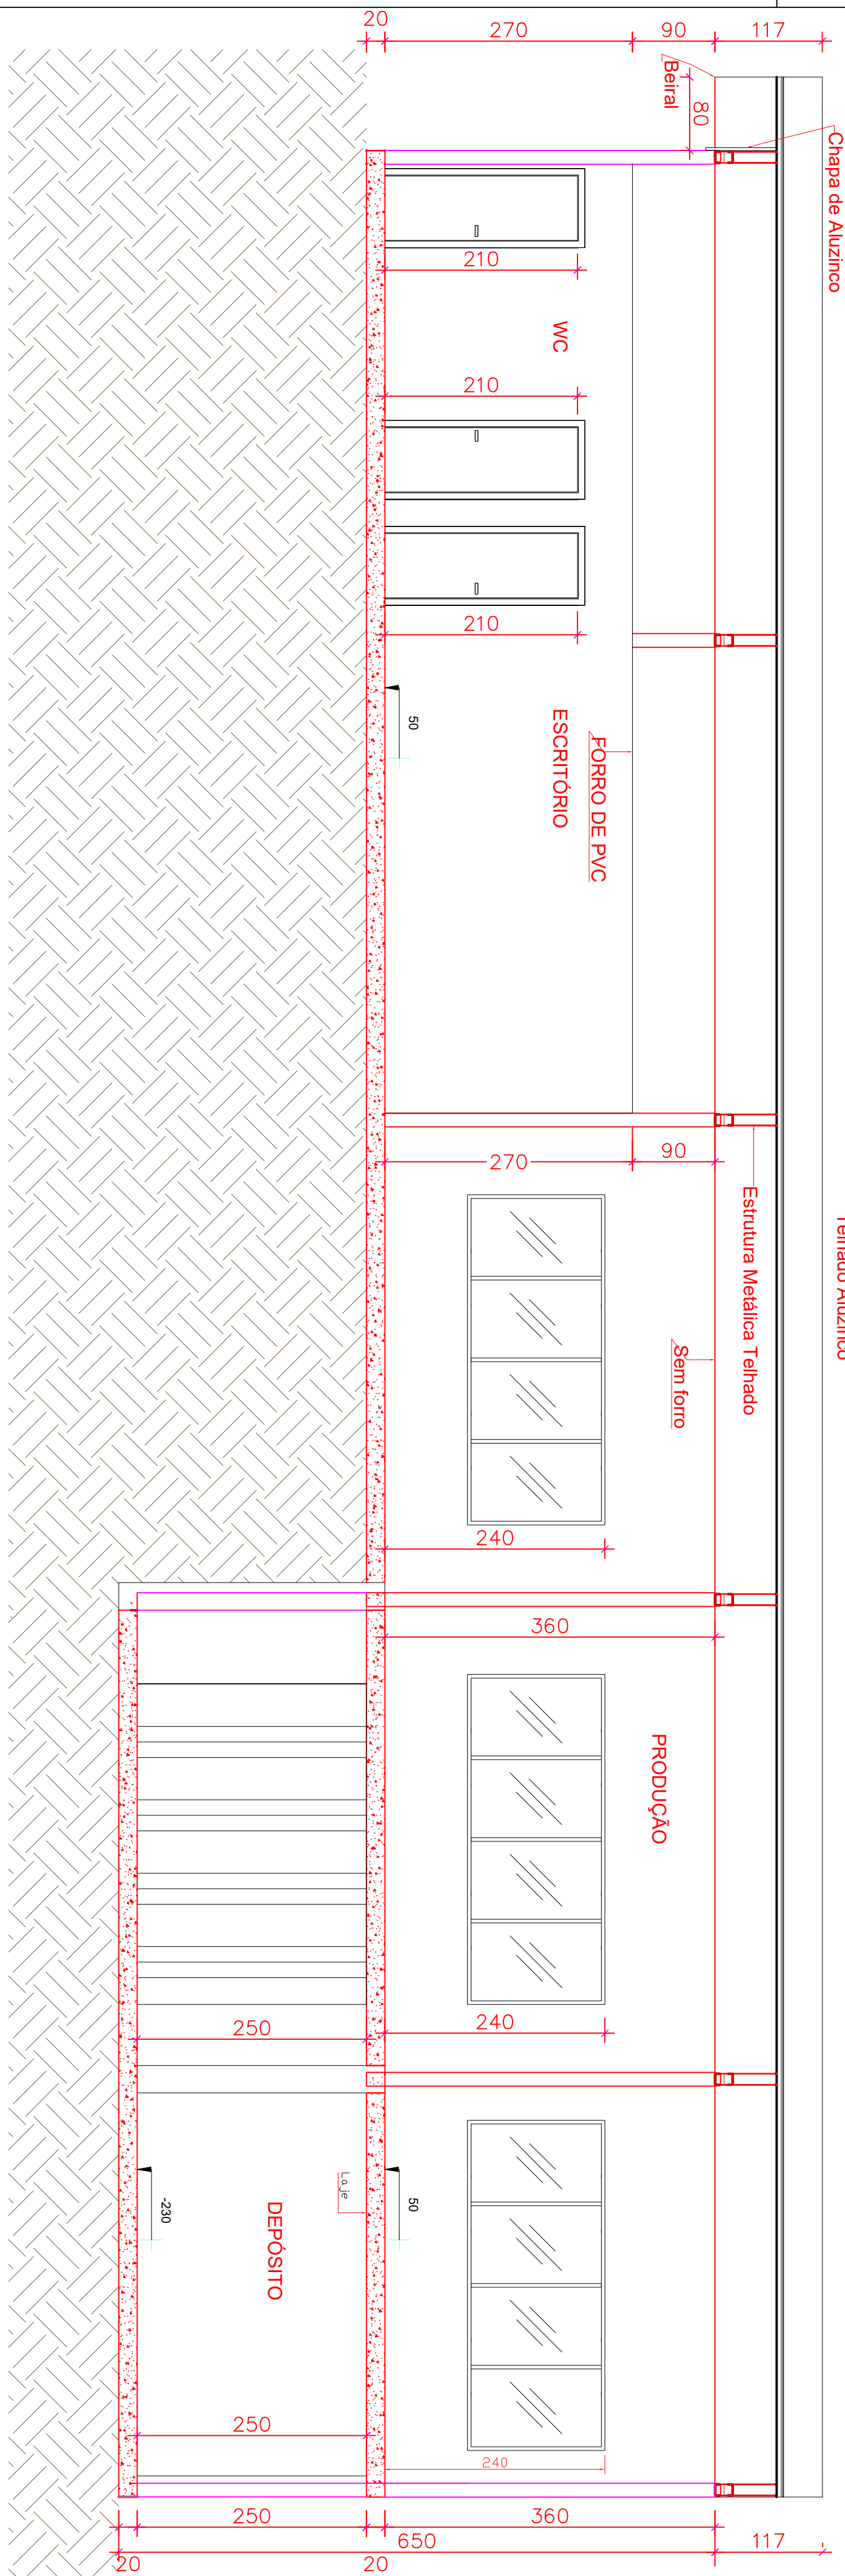

Corte BB  
Escala 1:50

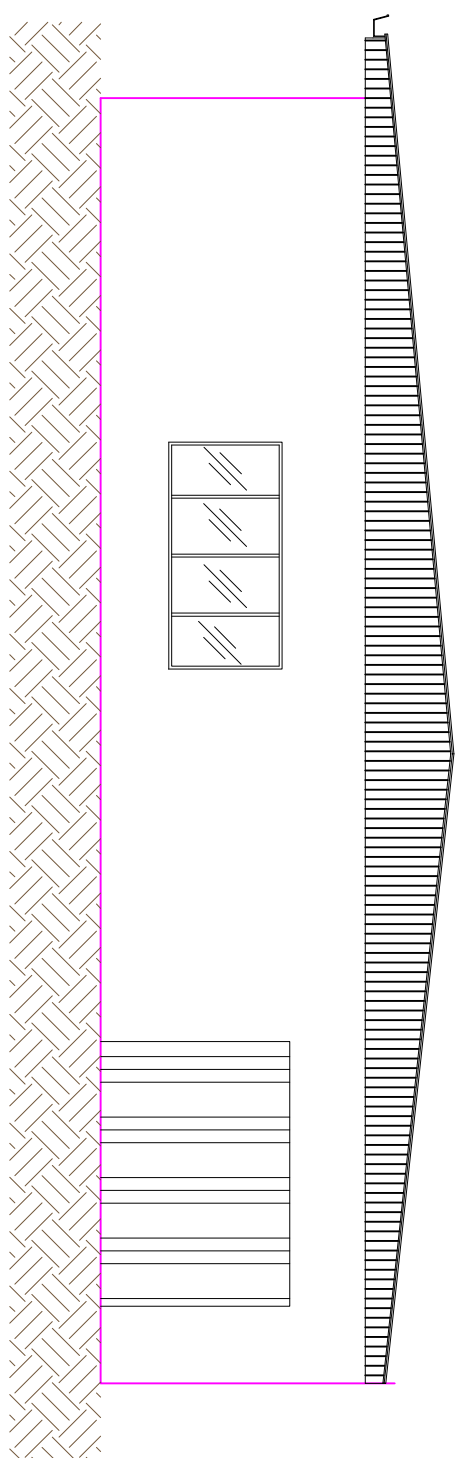

Elevação frontal  
Escala 1:100

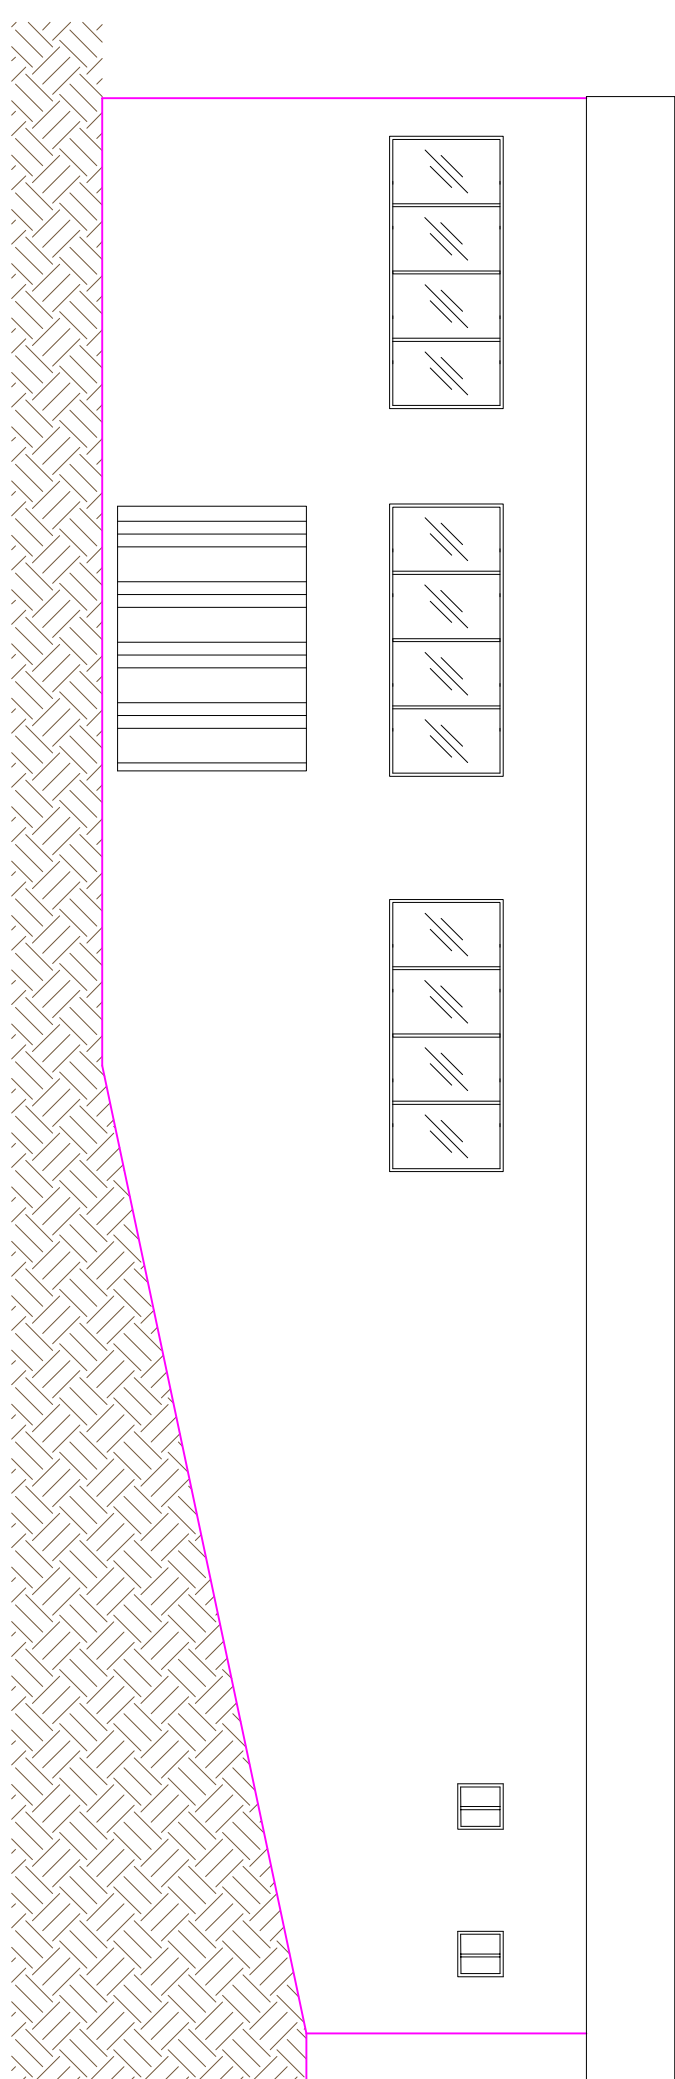

Elevação lateral (Rua Horácio Gonçalves)  
Escala 1:100

[illegible]