


Planta de situação
Escala 1:500

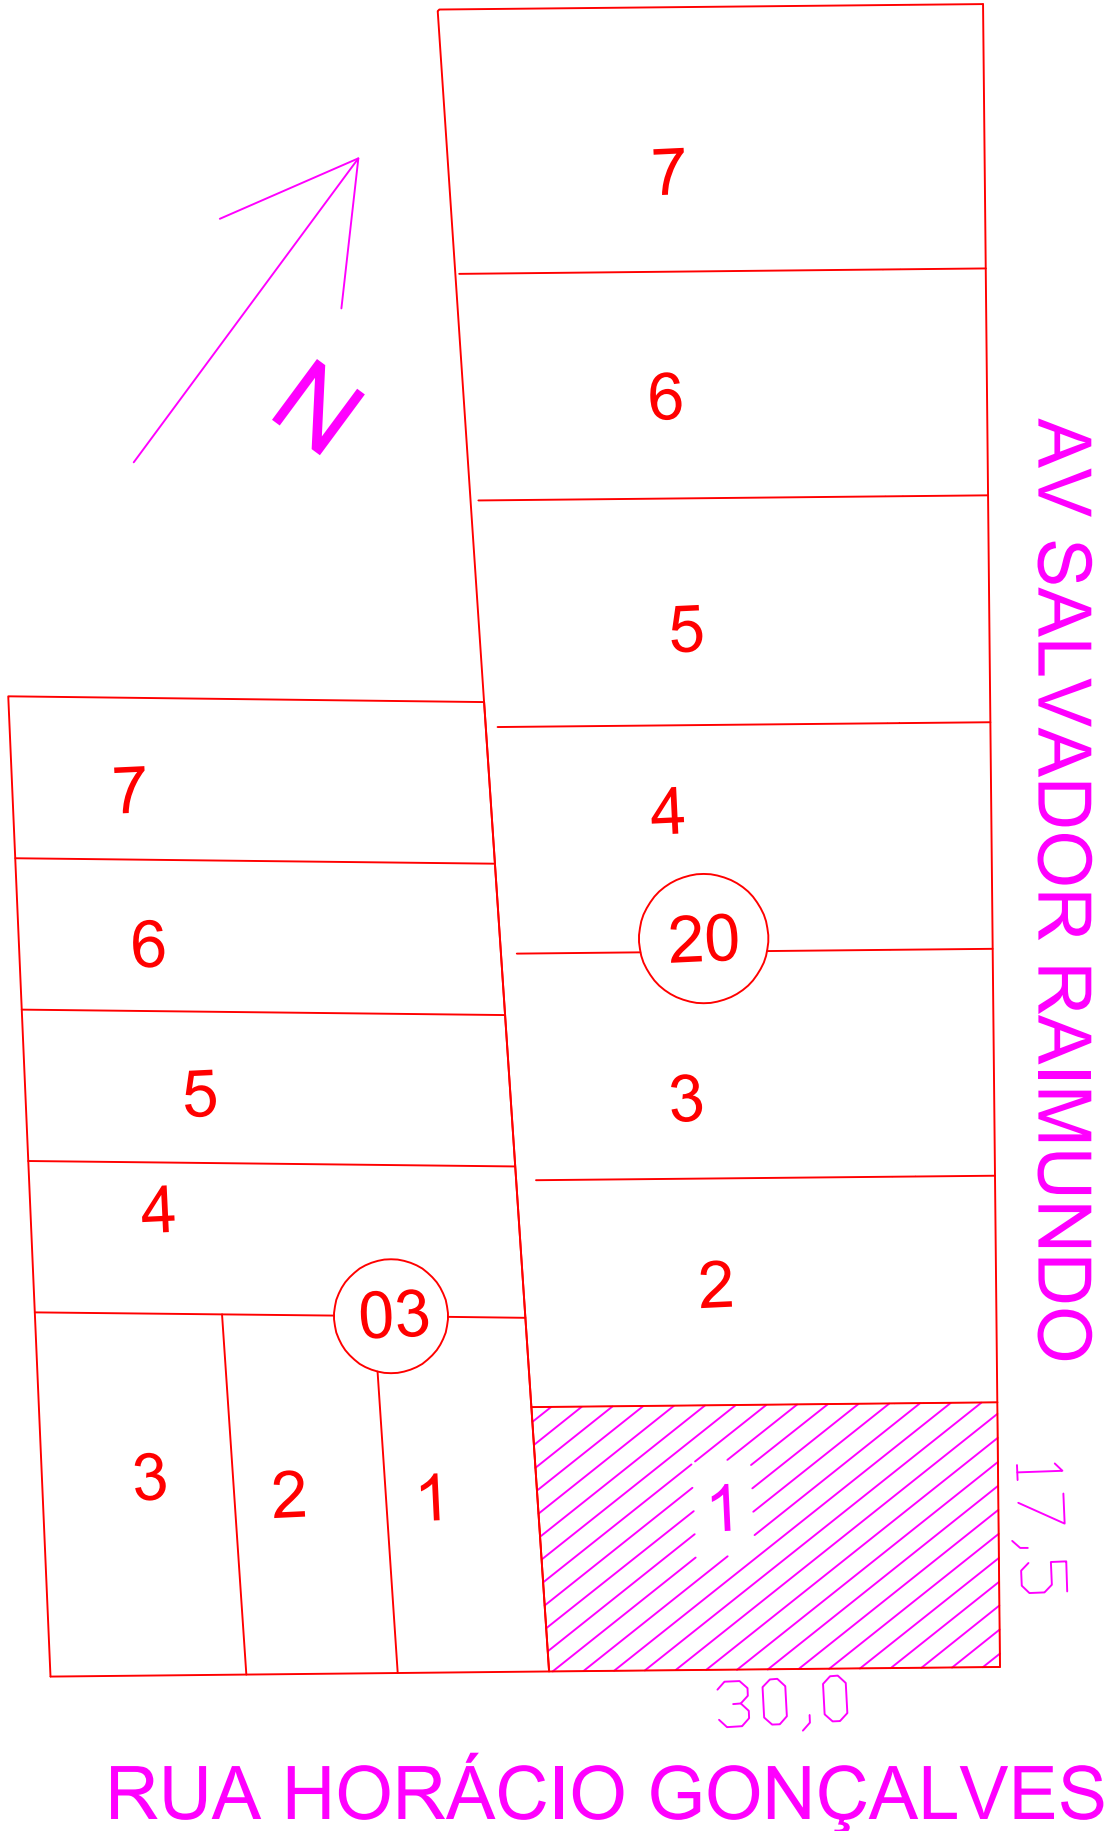

APROVAÇÃO			
Predatado:	Sinado:		
QUADRO ESTATÍSTICO			
ÁREA CONST./EXISTENTE:	435m ²	ÁREA A CONSTRUIR:	435m ²
ÁREA DO TERRENO:	525m ²	ÁREA ÚTIL:	4m ²
PROJETO:			
ARQUITETÔNICO			
CONTÉUDO DA PRANCHETA:			
SITUAÇÃO E IMPLANTAÇÃO			
Município:		Folha:	
RIO BONITO DO IGUAÇU - PR		OBRA	
Local da Obra:		BARRACÃO INDUSTRIAL	
AV. Salvador Raimundo		3/3	
Tratado:	Quadrado:	Proprietário:	
1	20	PRFETURA MUNICIPAL DE RIO BONITO DO IGUAÇU	
Assinado:	Desenhado:		
CENTRO	RICARDO		
Responsável pelo projeto:		Observações:	