

ESGOTO  
 PLANTA BAIXA DO TÉRREO  
 ESC: 1:100



PROJETO  
 001  
 HIDROSANITÁRIO - ESGOTO SANITÁRIO  
 BARRACÃO PRÉ-MOLDADO

ENDEREÇO  
 RUA VEREADOR VILMAR SOARES

ÁREA DO TERRENO  
 465,72 m<sup>2</sup>  
 ÁREA TOTAL DA CONSTRUÇÃO  
 1097,00 m<sup>2</sup>

PROPRIETÁRIO(S)


PREFEITURA MUNICIPAL DE RIO BONITO DO IGUAÇU  
 CNPJ: 95.567.770/0001-99

RESPONSÁVEL TÉCNICO

M&S ENGENHARIA E CONSTRUTORA  
 CNPJ: 48.691.405/0001-40

ENGR CIVIL DANIEL SIMIONATO RICARDO ZAMPIERON MARIN  
 CREA-PR 74528/D CREA-PR 178374/D

APROVAÇÃO

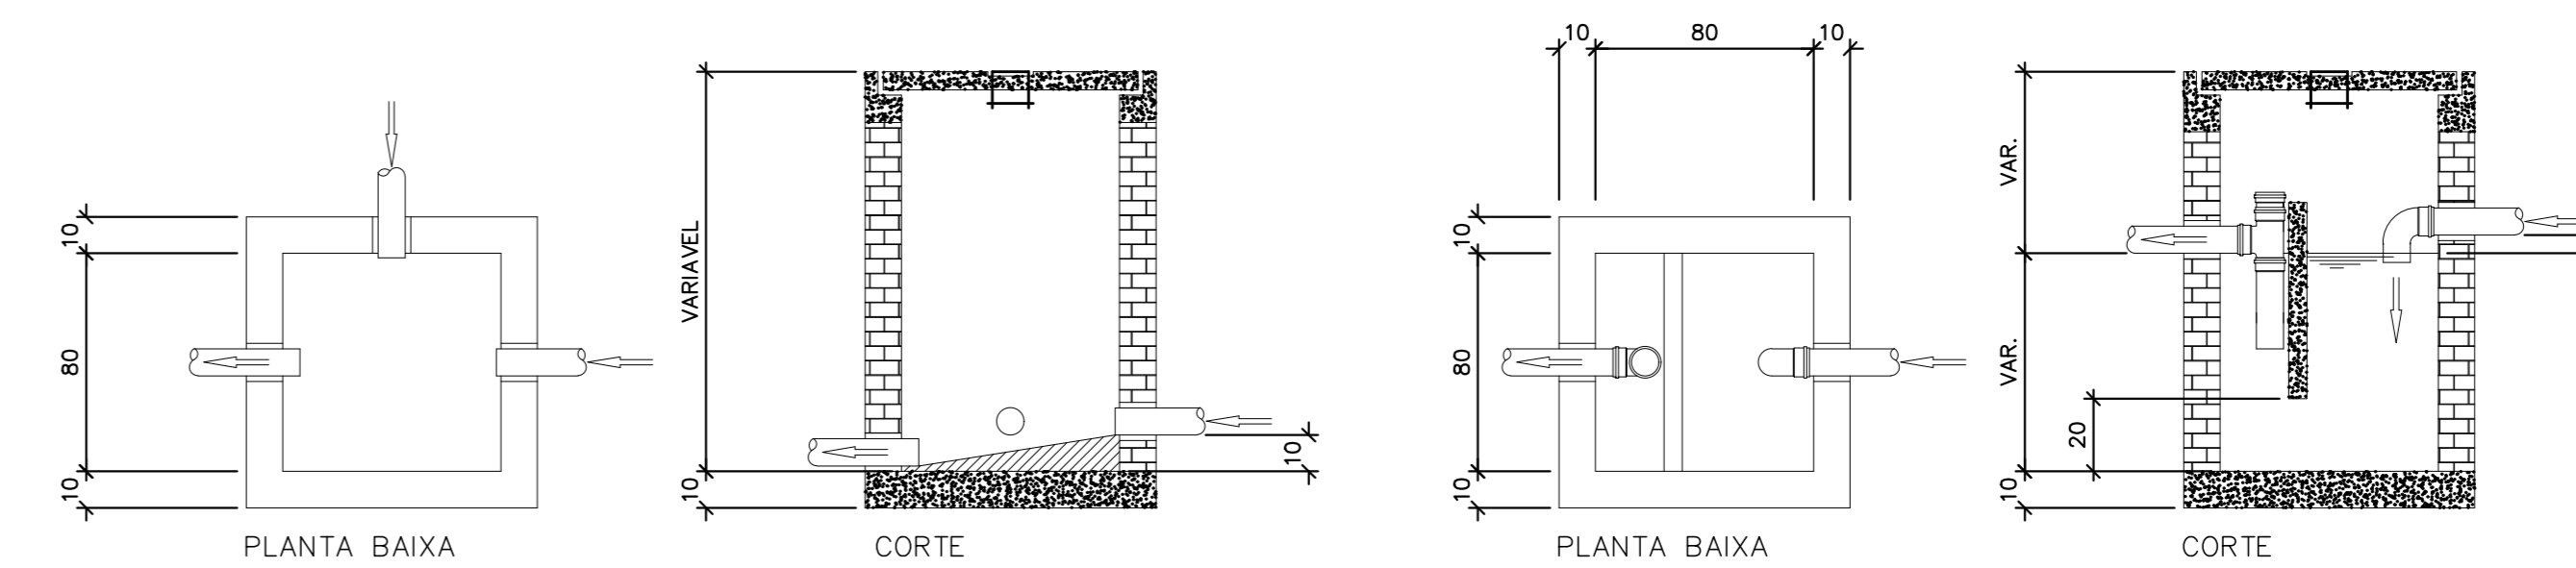

FUNDO: LASTRO DE CONCRETO SIMPLES REVESTIDO COM ARGAMASSA IMPERMEABILIZANTE  
 PAREDES: ALVENARIA DE TIJOLOS MACIÇOS REVESTIDAS COM ARGAMASSA IMPERMEABILIZANTE  
 TAMPA: TAMPA DE CONCRETO ARMADO (f6x18MPa) COM PUXADOR EM BARRA REDONDA TREFILADA # 5/16" E REFORÇO EM CHAPA 16, GALVANIZADOS

CAIXA COM TAMPA  
 ESCALA= SEM ESCALA

FUNDO: LASTRO DE CONCRETO SIMPLES REVESTIDO COM ARGAMASSA IMPERMEABILIZANTE  
 PAREDES: ALVENARIA DE TIJOLOS MACIÇOS REVESTIDAS COM ARGAMASSA IMPERMEABILIZANTE  
 TAMPA: TAMPA DE CONCRETO ARMADO (f6x18MPa) COM PUXADOR EM BARRA REDONDA TREFILADA # 5/16" E REFORÇO EM CHAPA 16, GALVANIZADOS

CAIXA DE GORDURA  
 ESCALA= SEM ESCALA