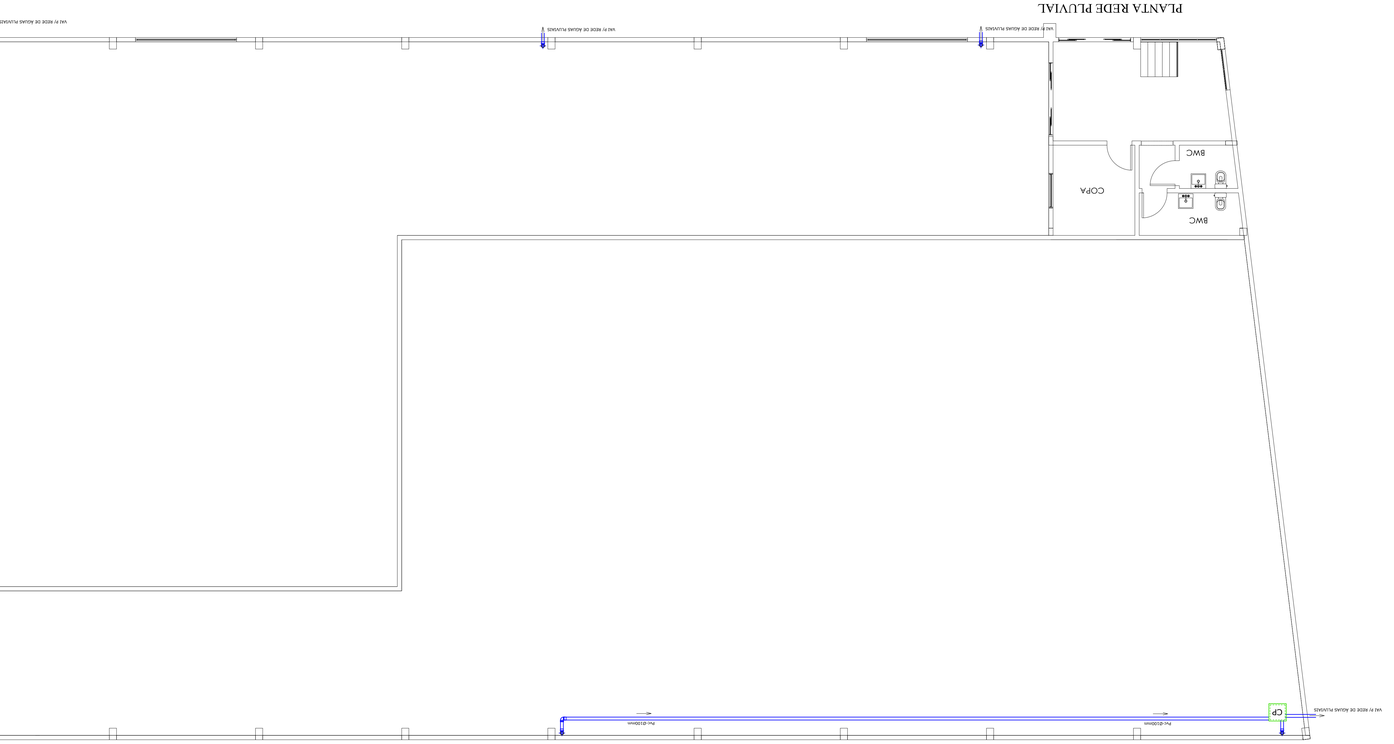

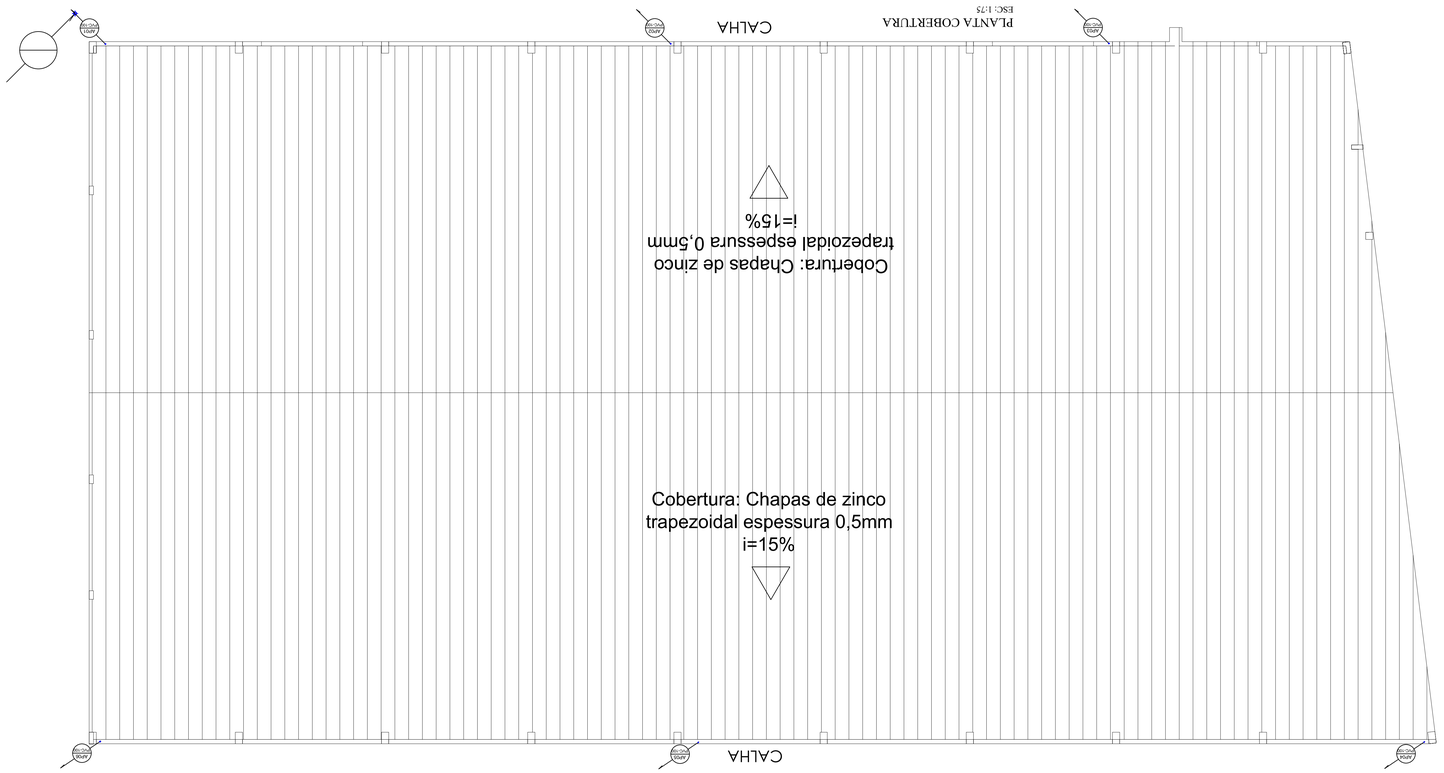

RUA VEREADOR VILMAR SOARES

ENDEREÇO

PROJETO
001
HIDROSANITÁRIO - PLUVIAL
BARRACÃO PRÉ-MOLDADO

PREFEITURA MUNICIPAL DE
RIO BONITO DO IGUAÇU

ÁREA DO TERRENO
465,72 m²

ÁREA TOTAL DA CONSTRUÇÃO
1097,00 m²

PROPRIETÁRIO(S)

PREFEITURA MUNICIPAL DE RIO BONITO DO IGUAÇU
CNPJ: 95.587.770/0001-99

RESPONSÁVEL TÉCNICO

M&S ENGENHARIA E CONSTRUTORA
CNPJ: 48.691.405/0001-40

ENGº CIVIL DANIEL SIMIONATO
CREA-PR 74528/D

RICARDO ZAMPIERON MARIN
CREA-PR 178374/D

APROVAÇÃO

FOLHA

03.03