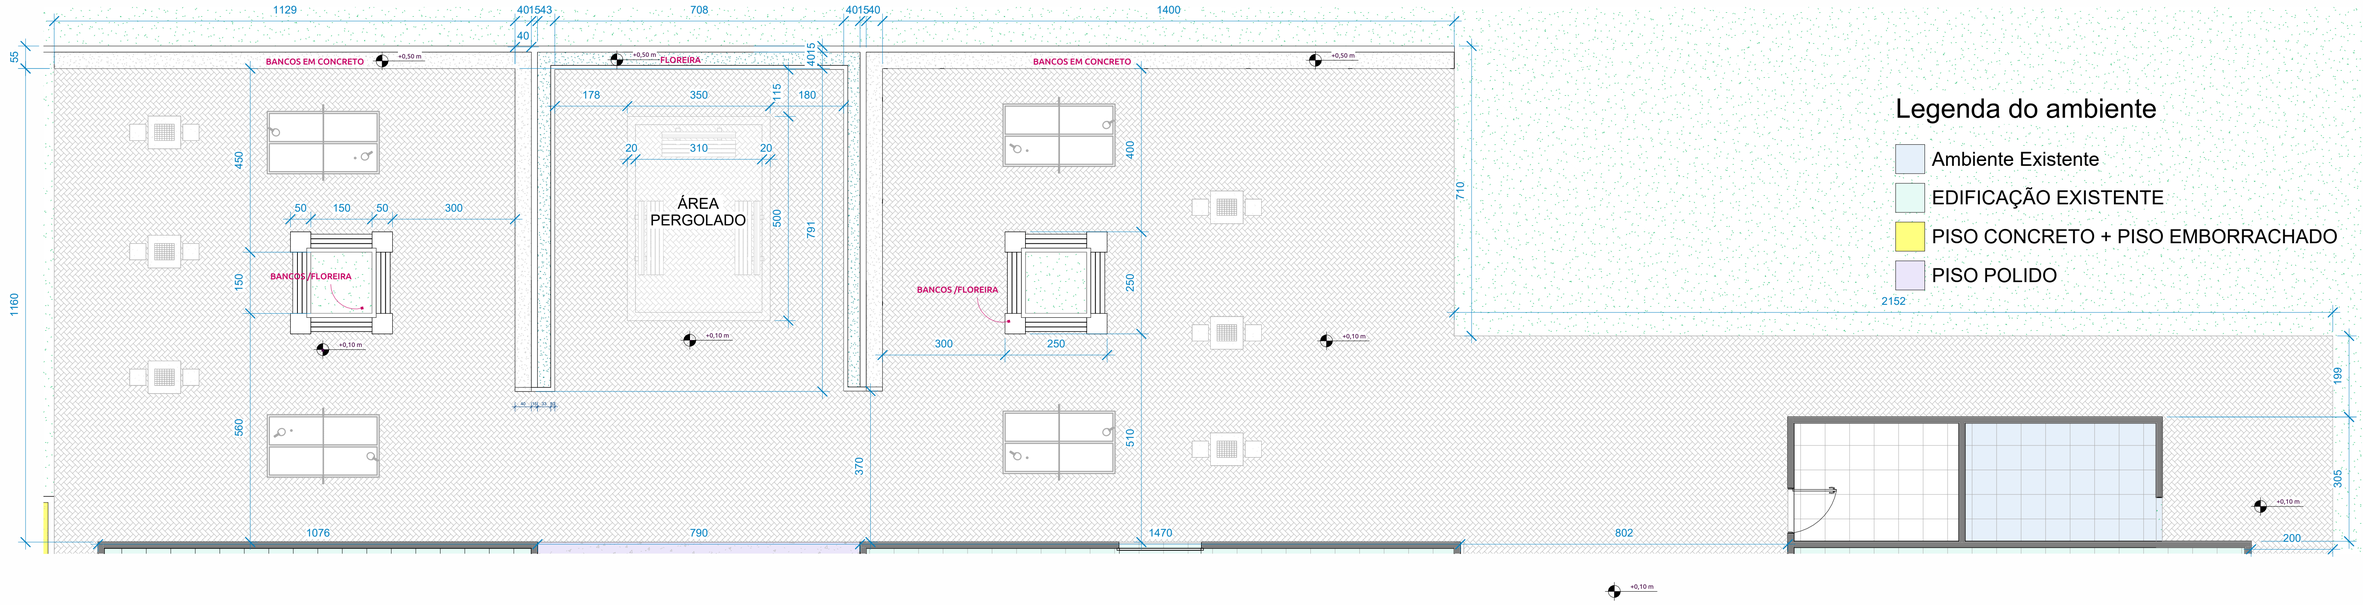

2 PLANTA PRAÇA 2
ESCALA: 1 : 75

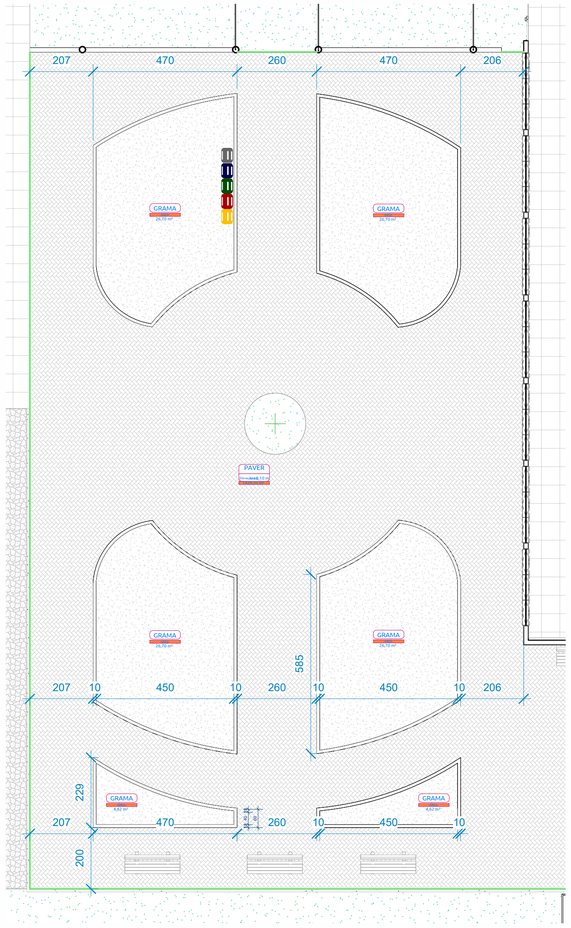

1 PRAÇA DETALHAMENTO
ESCALA: 1 : 100

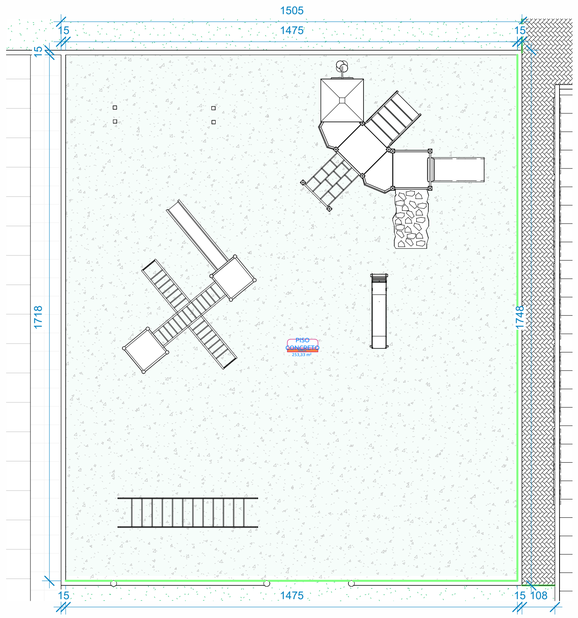

LEGENDA - Nomes Ambientes

PISO CONCRETO + PISO EMBORRACHADO

3 PARQUINHO
ESCALA: 1 : 100

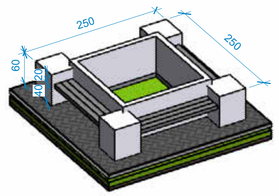

4 BANCO DE CONCRETO
ESCALA:

6 Corte - Banco
ESCALA: 1 : 50

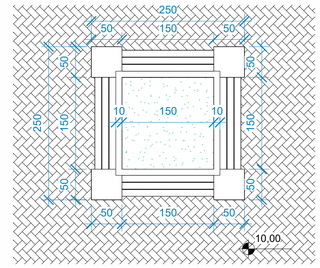

5 BANCO DE CONCRETO
ESCALA: 1 : 50

PREFEITURA MUNICIPAL DE
RIO BONITO DO IGUAÇU

PROJETO
001
REFORMA CERBI

ENDEREÇO
AV. XV DE NOVEMBRO
CENTRO, RIO BONITO DO IGUAÇU - PR

ÁREA DO TERRENO
10250,00m²

ÁREA TOTAL DA CONSTRUÇÃO
3200 m²

PROPRIETÁRIO(S)

PREFEITURA MUNICIPAL DE RIO BONITO DO IGUAÇU CNPJ: 95.587.770/0001-99

RESPONSÁVEL TÉCNICO

ENIO AUGUSTO SIQUEIRA DA LUZ:08054071973 Assinado de forma digital por ENIO AUGUSTO SIQUEIRA DA LUZ:08054071973 Dados: 2025.06.27 08:19:09 -03'00'

ENG. ENIO AUGUSTO SIQUEIRA DA LUZ - CREA-PR: 219227/D

APROVAÇÃO

FOLHA F2