


RUA EMILIO CIESLAK

TUBOS DE ϕ 60 = 0 UNIDADES
 TUBOS DE ϕ 40 = 116 UNIDADES
 BOCAS DE LOBO = 05 UNIDADES
 DISSIPADOR = 00 UNIDADES


DETALHE DE BOCA DE LOBO

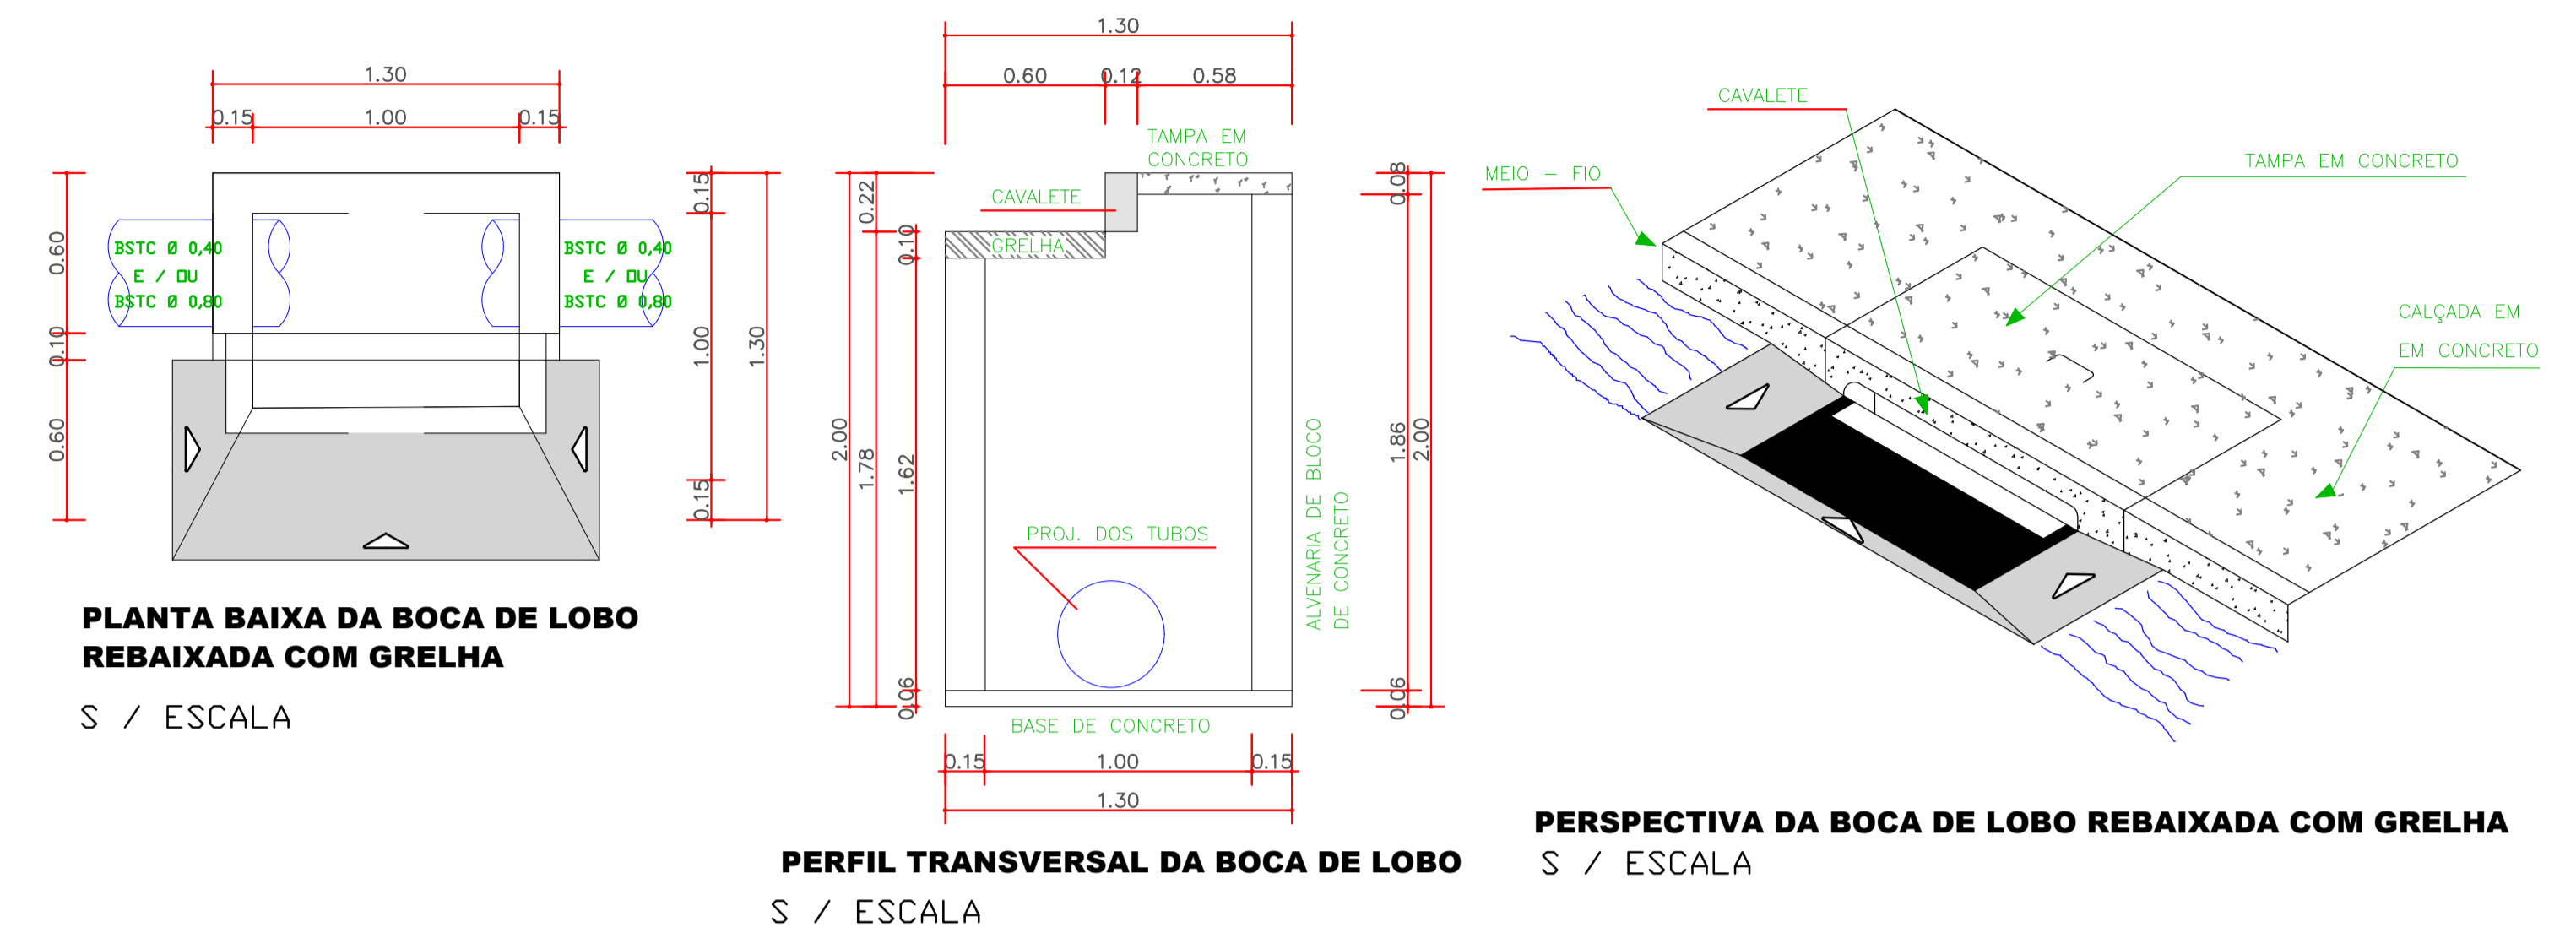

PLANTA BAIXA DA BOCA DE LOBO REBAIXADA COM GRELHA
S / ESCALA

PERFIL TRANSVERSAL DA BOCA DE LOBO
S / ESCALA

PERSPECTIVA DA BOCA DE LOBO REBAIXADA COM GRELHA
S / ESCALA

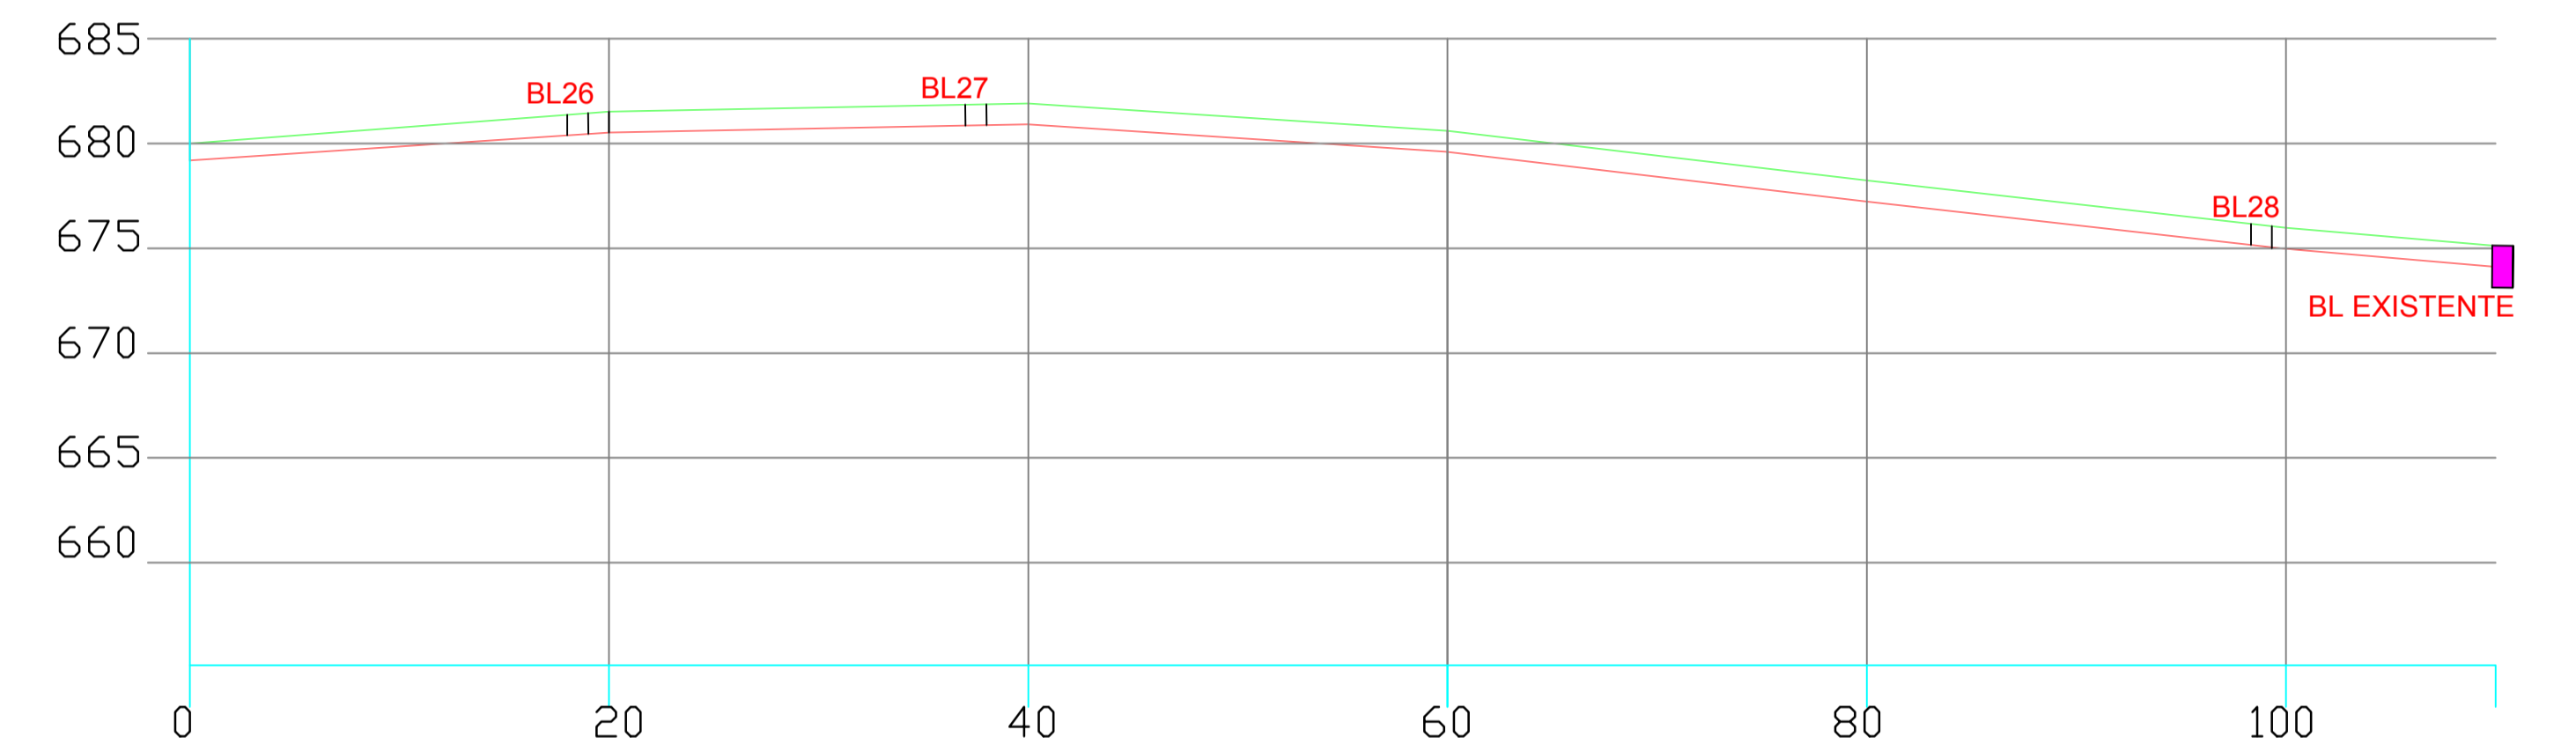

PERFIL LONGITUDINAL - Rua EMILIO CIESLAK ATÉ AV. GETULIO VARGAS

Volume de Escavação - 116,00 m³

Nivel Natural

MUNICÍPIO DE RIO BONITO DO IGUAÇU - ESTADO DO PARANÁ
 PREFEITURA MUNICIPAL
 DEPARTAMENTO DE ENGENHARIA

RESP. TÉCNICO:
 ENIO AUGUSTO SIQUEIRA DA LUZ
 CREA PR-219.227/D

APROVADO

OBRA: **PAVIMENTAÇÃO ASFÁLTICA**
 ENDEREÇO: QUADRO URBANO DO MUNICÍPIO
 BAIRRO: CENTRO
 PROPRIETÁRIO: MUNICÍPIO DE RIO BONITO DO IGUAÇU
 CNPJ: 95.587.770/0001-99

REFERÊNCIAS:
 PLANTA DE DREAGEM - TRECHOS
 Detalhes

DESENHO: LMSS
 ESCALA: INDICADA
 DATA: MAIO/2025

FOLHA: 17/17

PROJETO: **PROJETO DE DRENAGEM ÁGUAS PLUVIAIS**