

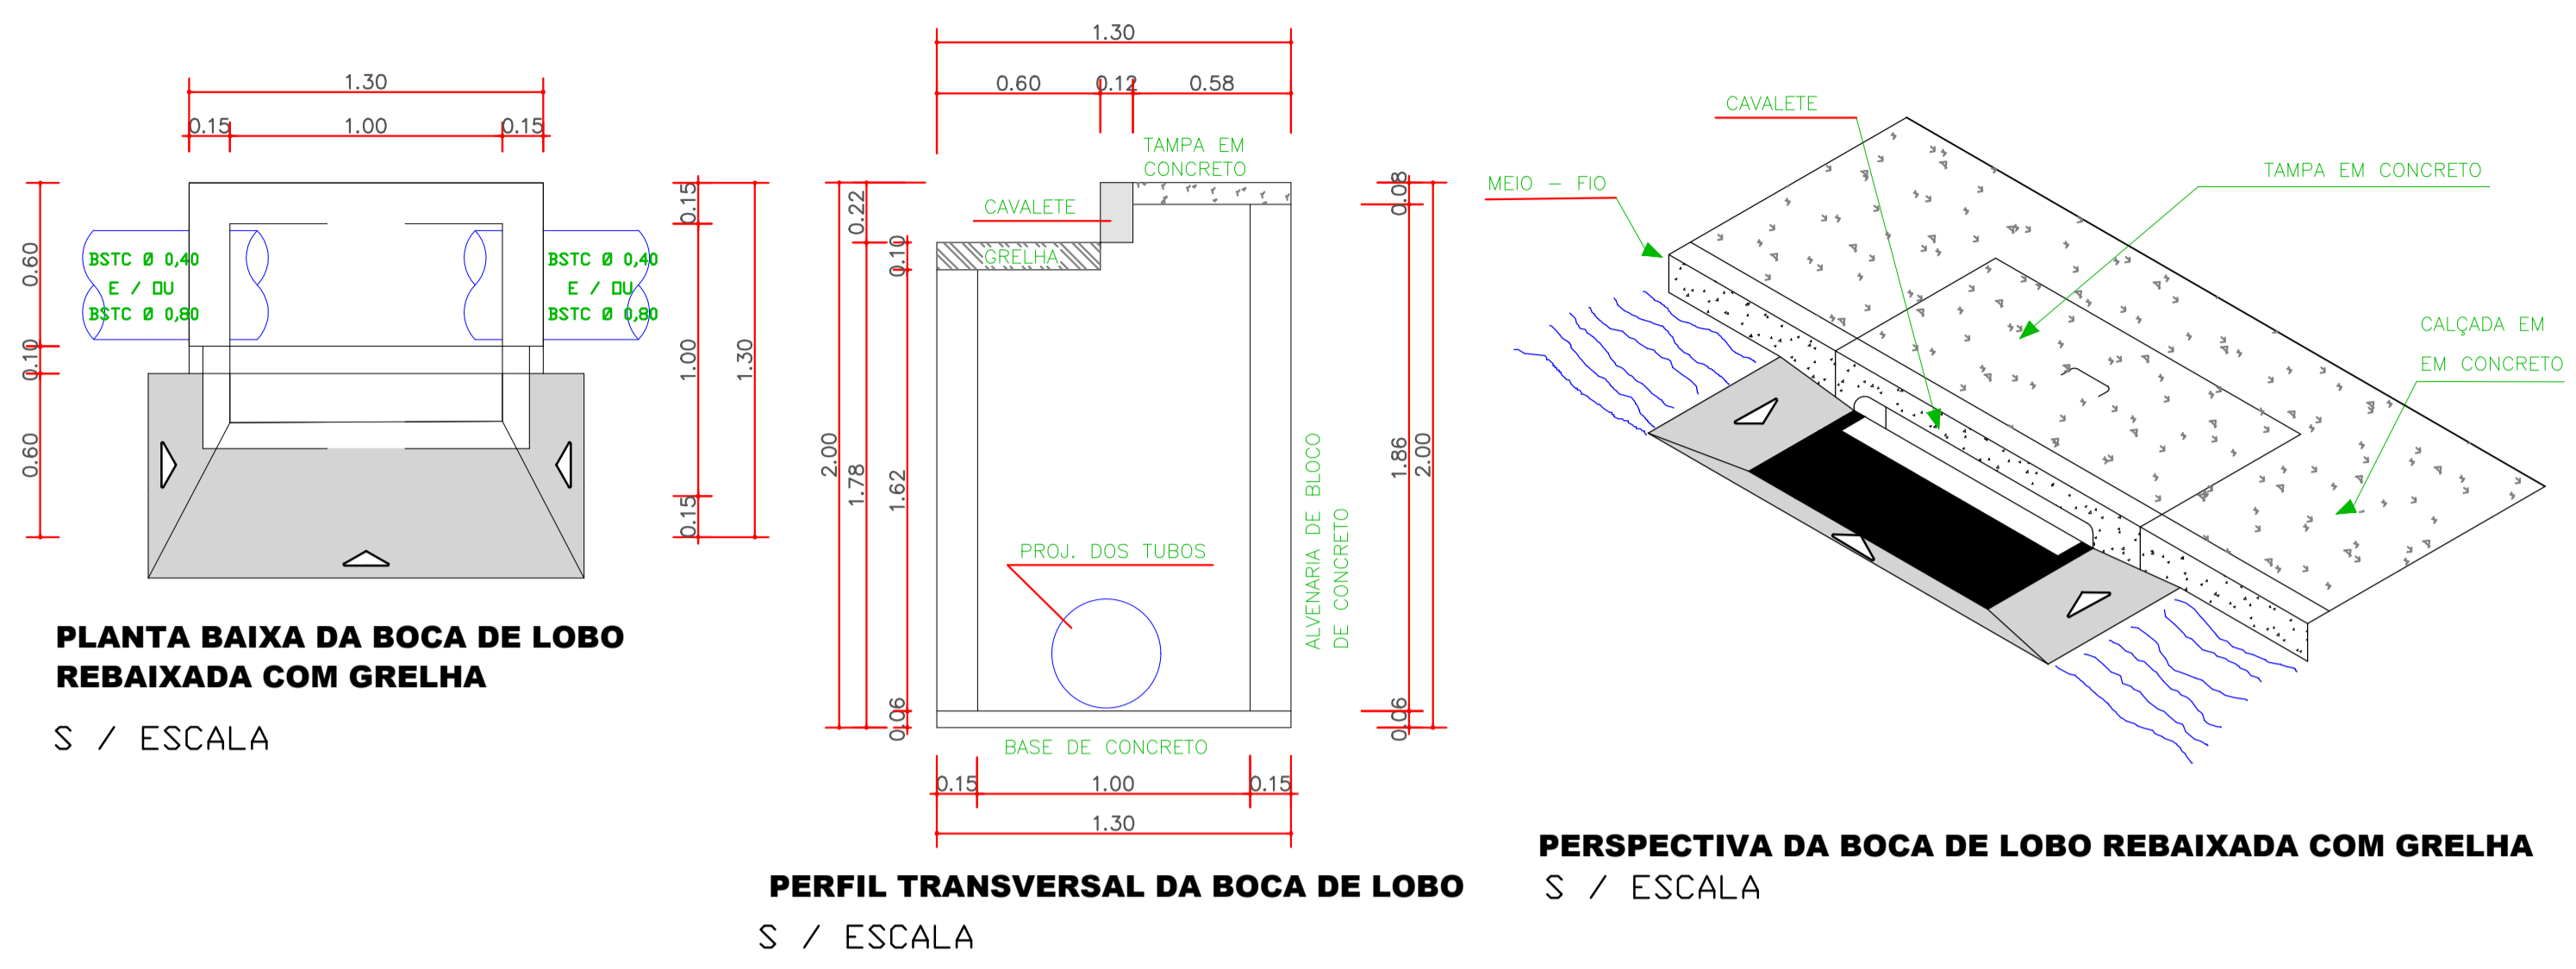


DETALHE DE BOCA DE LOBO

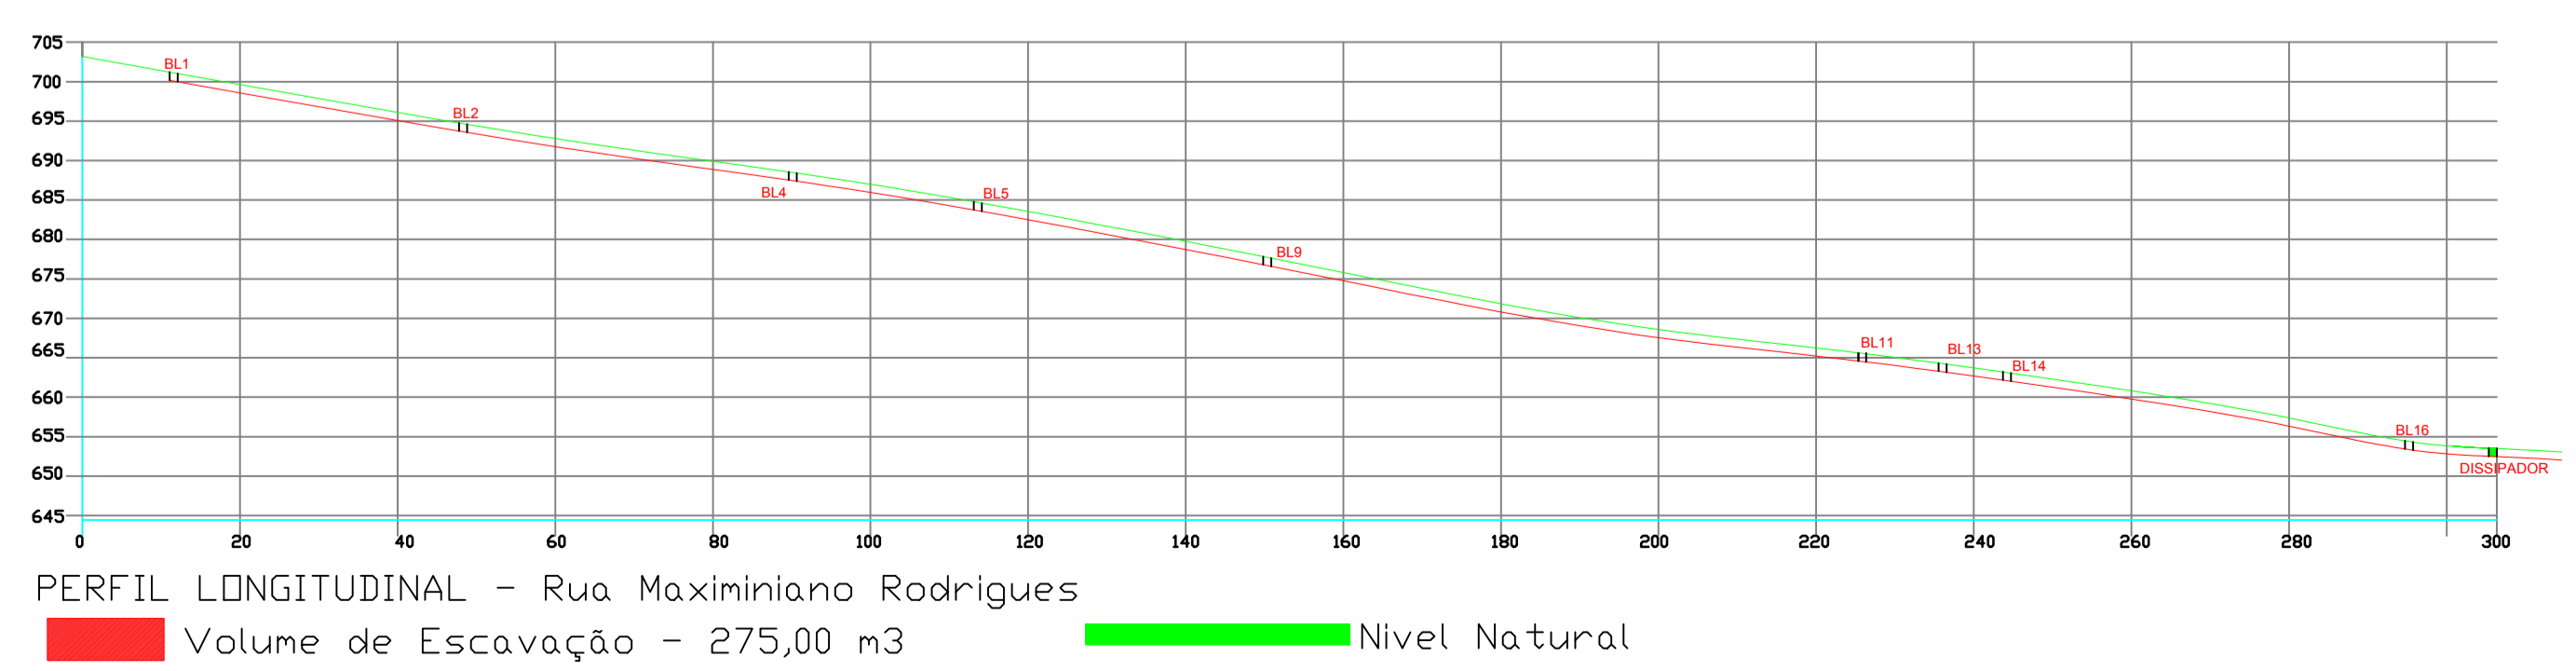

DETALHE DO DISSIPADOR

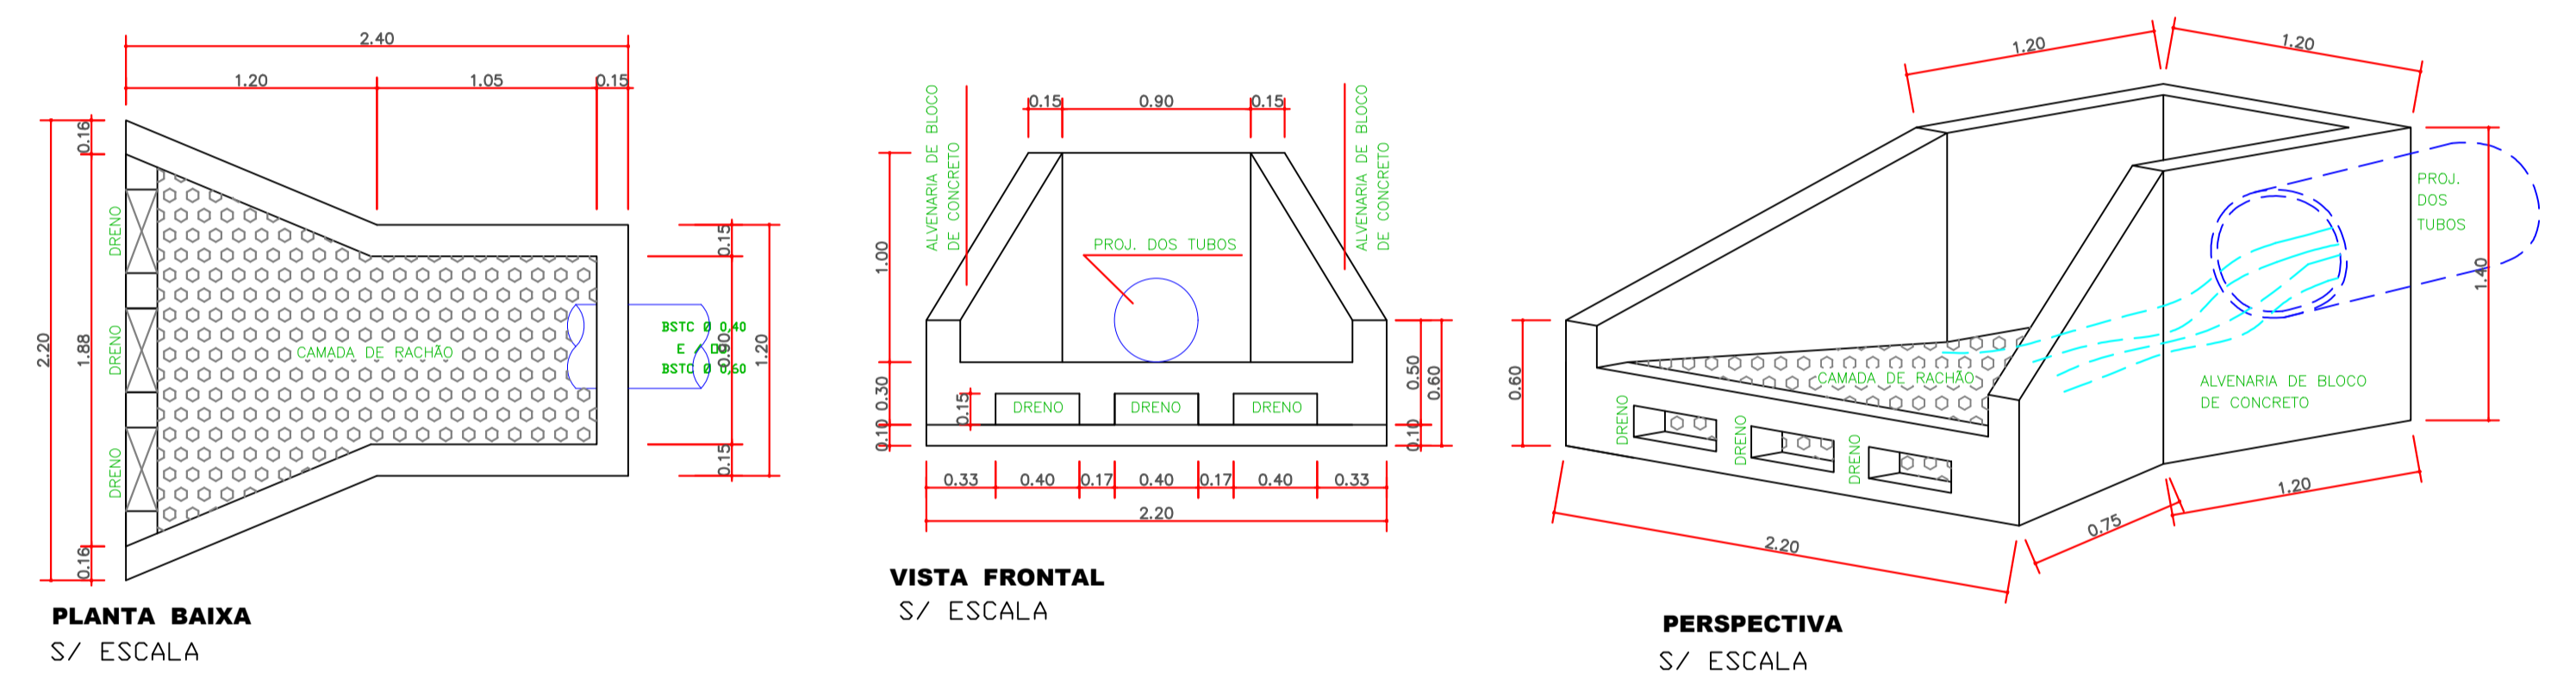

MUNICÍPIO DE RIO BONITO DO IGUAÇU - ESTADO DO PARANÁ
PREFEITURA MUNICIPAL
DEPARTAMENTO DE ENGENHARIA

RESP. TÉCNICO:
ENIO AUGUSTO SIQUEIRA DA LUZ
CREA PR-219.227/D

APROVADO

OBRA: PAVIMENTAÇÃO ASFÁLTICA
ENDEREÇO: QUADRO URBANO DO MUNICÍPIO
BAIRRO: CENTRO
PROPRIETÁRIO: MUNICÍPIO DE RIO BONITO DO IGUAÇU

CNPJ: 95.587.770/0001-99

REFERÊNCIAS:
Planta dos Trechos
Detalhes

DESENHO: LMSS
ESCALA: INDICADA
DATA: MAIO/2025

FOLHA: 15/17

PROJETO: PROJETO DE DRENAGEM DE ÁGUAS PLUVIAIS