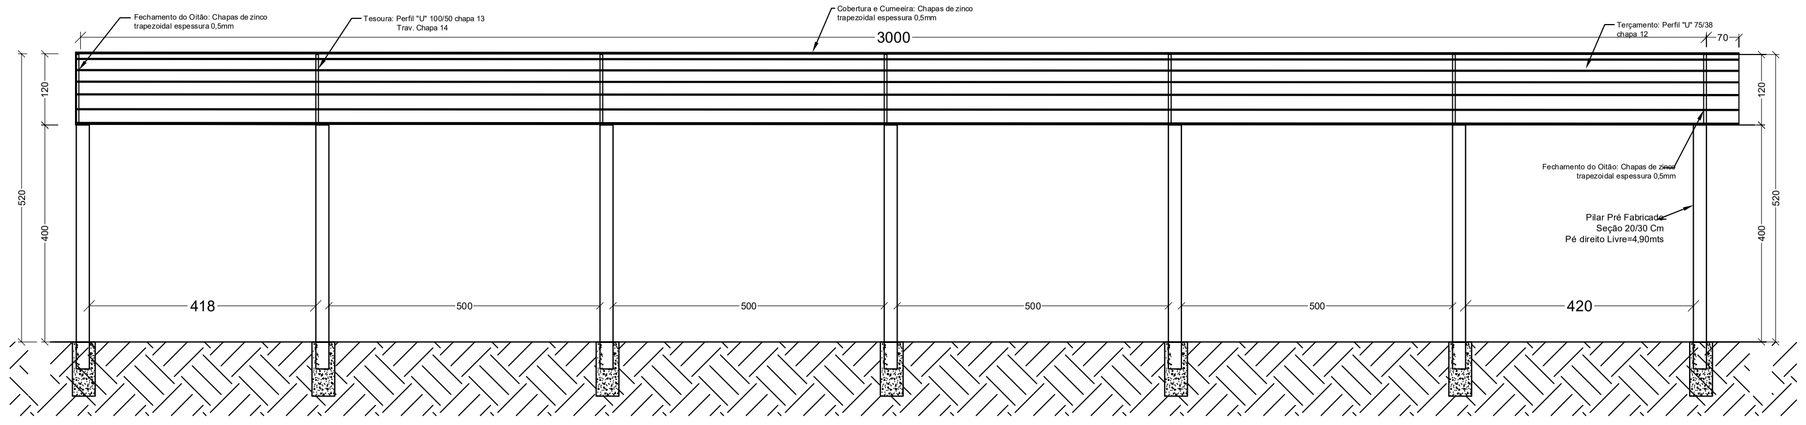


**Corte BB**
ESCALA: 1:75

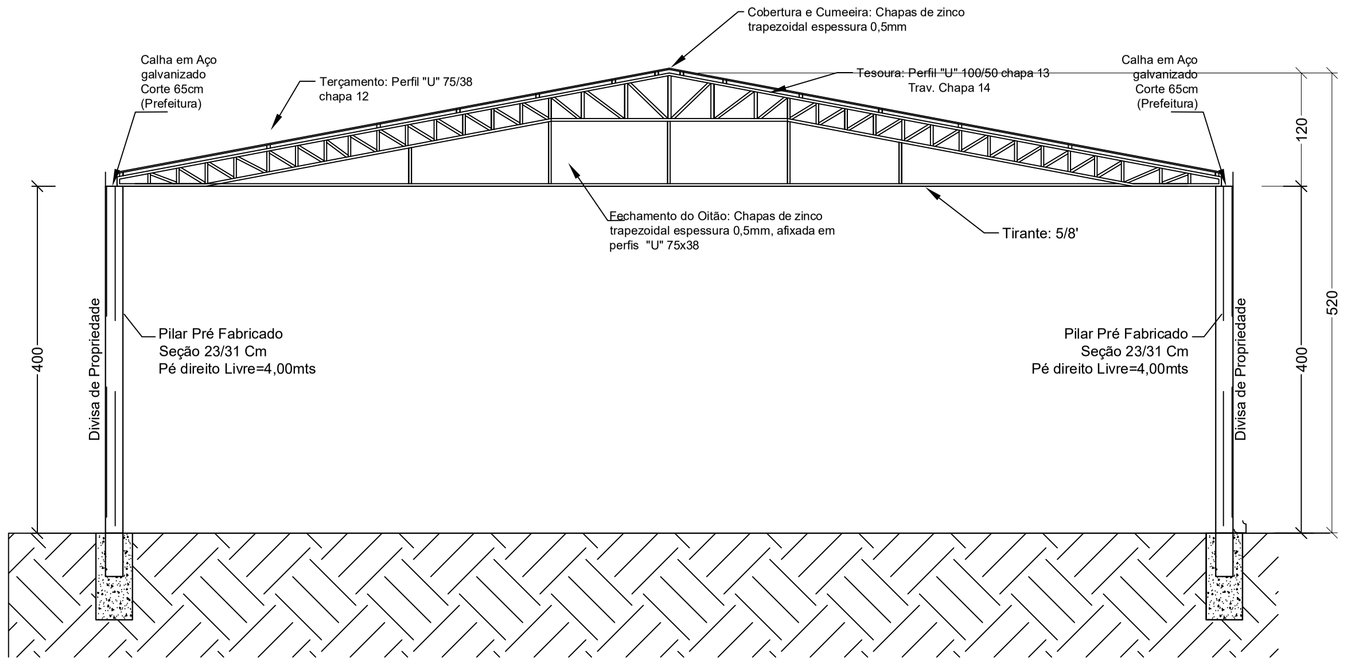


**Corte AA**
ESCALA: 1:50

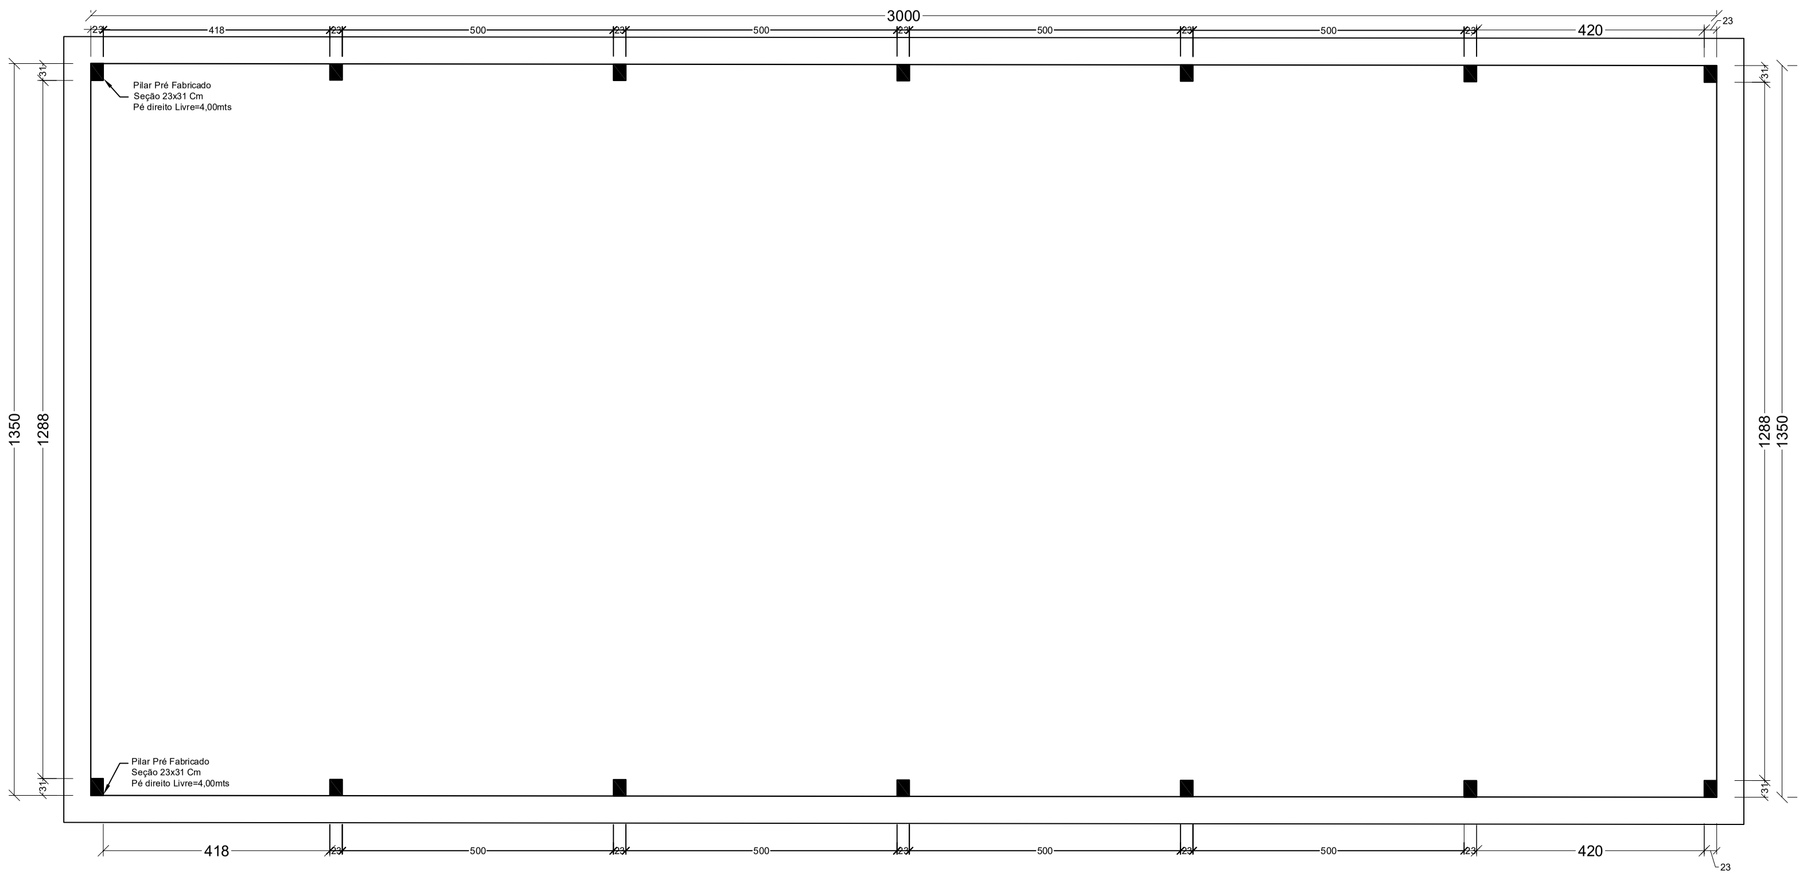


**Planta Baixa**
ESCALA: 1:75

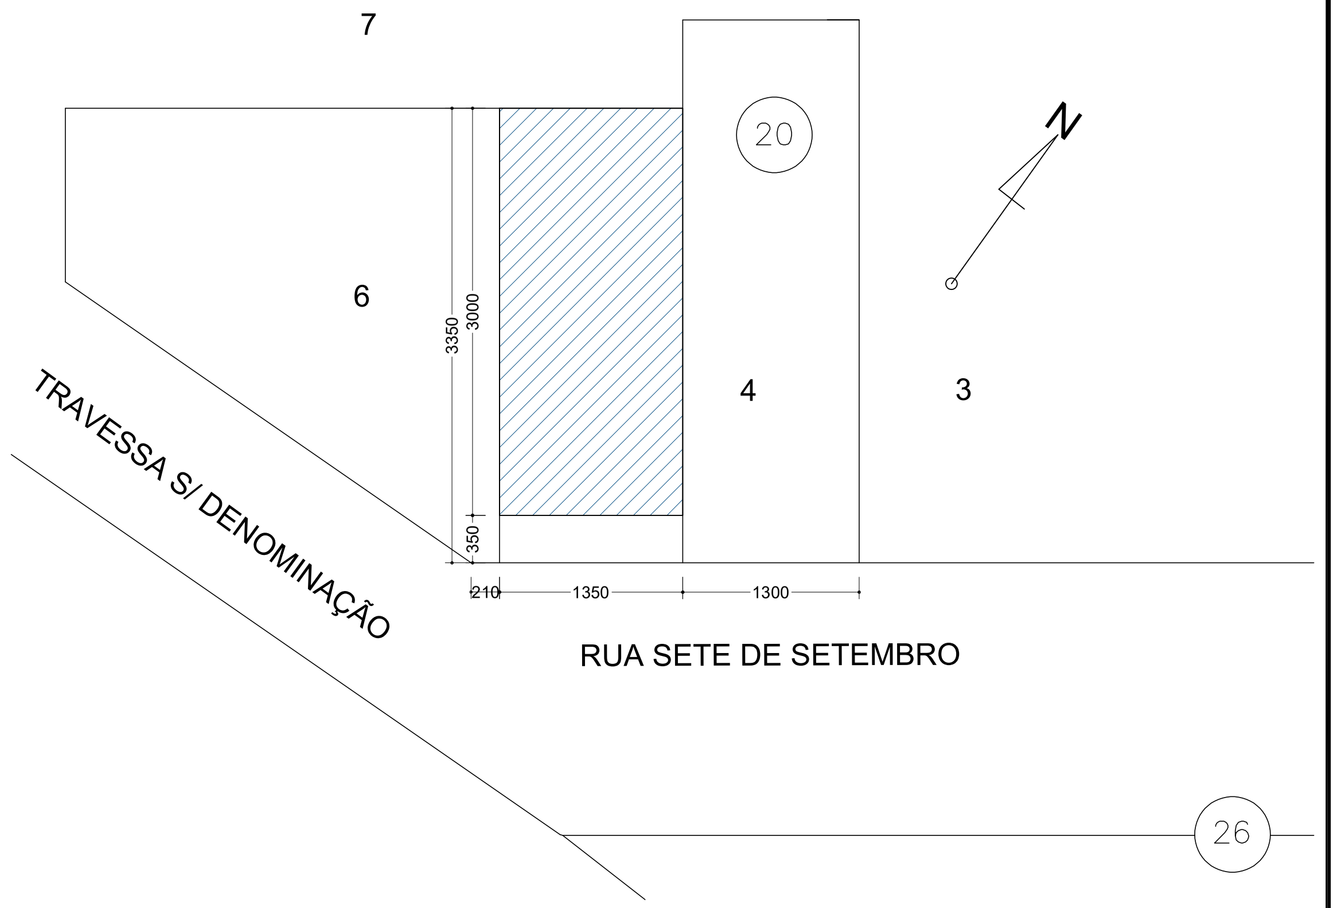


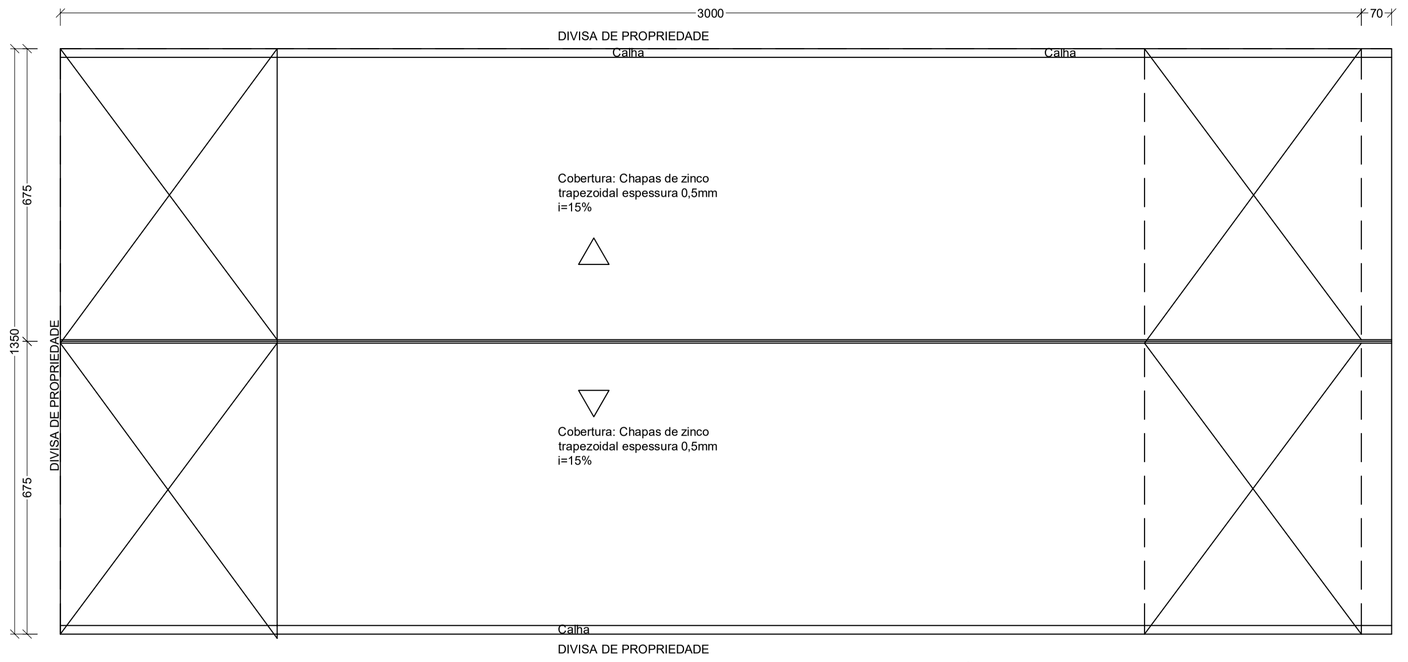


**Cobertura**
ESCALA: 1:100

OBS: ANTES DA CONFECÇÃO DOS ELEMENTOS CONSTRUTIVOS, AS MEDIDAS DEVEM SER CONFERIDAS IN LOCO.

## QUADRO ESTATÍSTICO

| | |
|---|---|
| ÁREA CONST/EXISTENTE: | |
| ÁREA DO TERRENO: | |
| TAXA DE OCUPAÇÃO | |
| COEFIC. DE APROV.: | |

| | |
|---|---|
| ÁREA TOTAL | 405,00m2 |
| ÁREA ÚTIL : | |
| ÁREA ÚTIL SUPERIOR: | |
| NÚMERO DE PAVIMENTOS: | 01 |

PROJETO: **ARQUITETÔNICO**

CONTEÚDO DA PRANCHA: PLANTA BAIXA - CORTES - COBERTURA - SITUAÇÃO

Município: RIO BONITO DO IGUAÇU - PR

**OBRA**
BARRACÃO ABERTO PRÉ FABRICADO

Prancha: 1/1

Local da Obra: RUA SETE DE SETEMBRO

Lote: 05 Quadra: 20

Proprietario: MUNICÍPIO DE RIO BONITO DO IGUAÇU CNPJ. 95.587.770/0001-99

Data: JUN/2025

Bairro: Bairro Vista Alegre

Desenho: A.GOMES

Responsável pelo projeto:

A1 841x594mm