

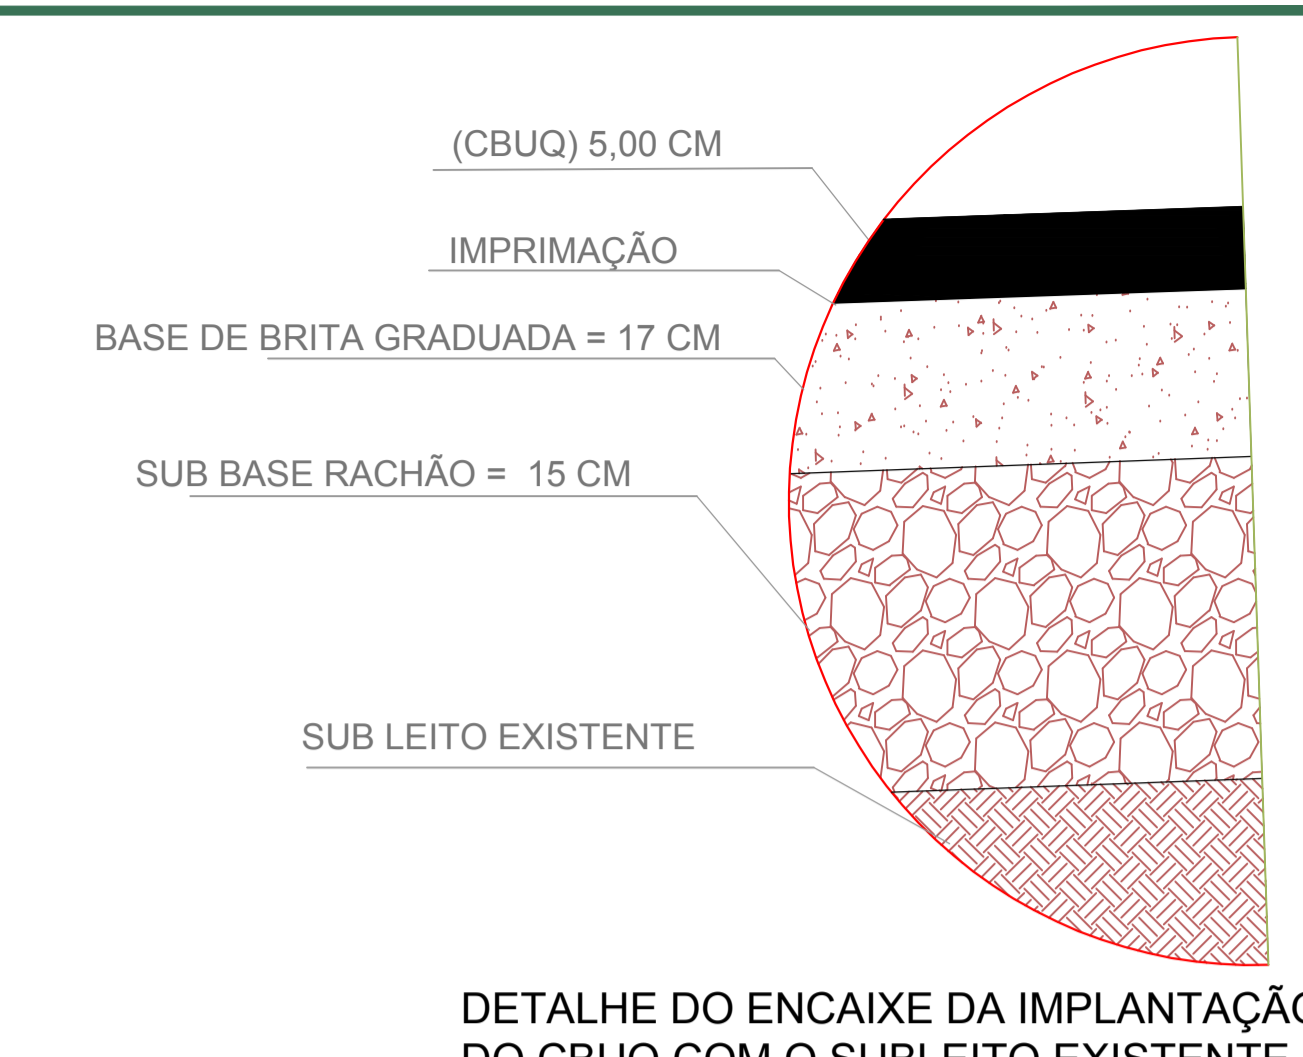
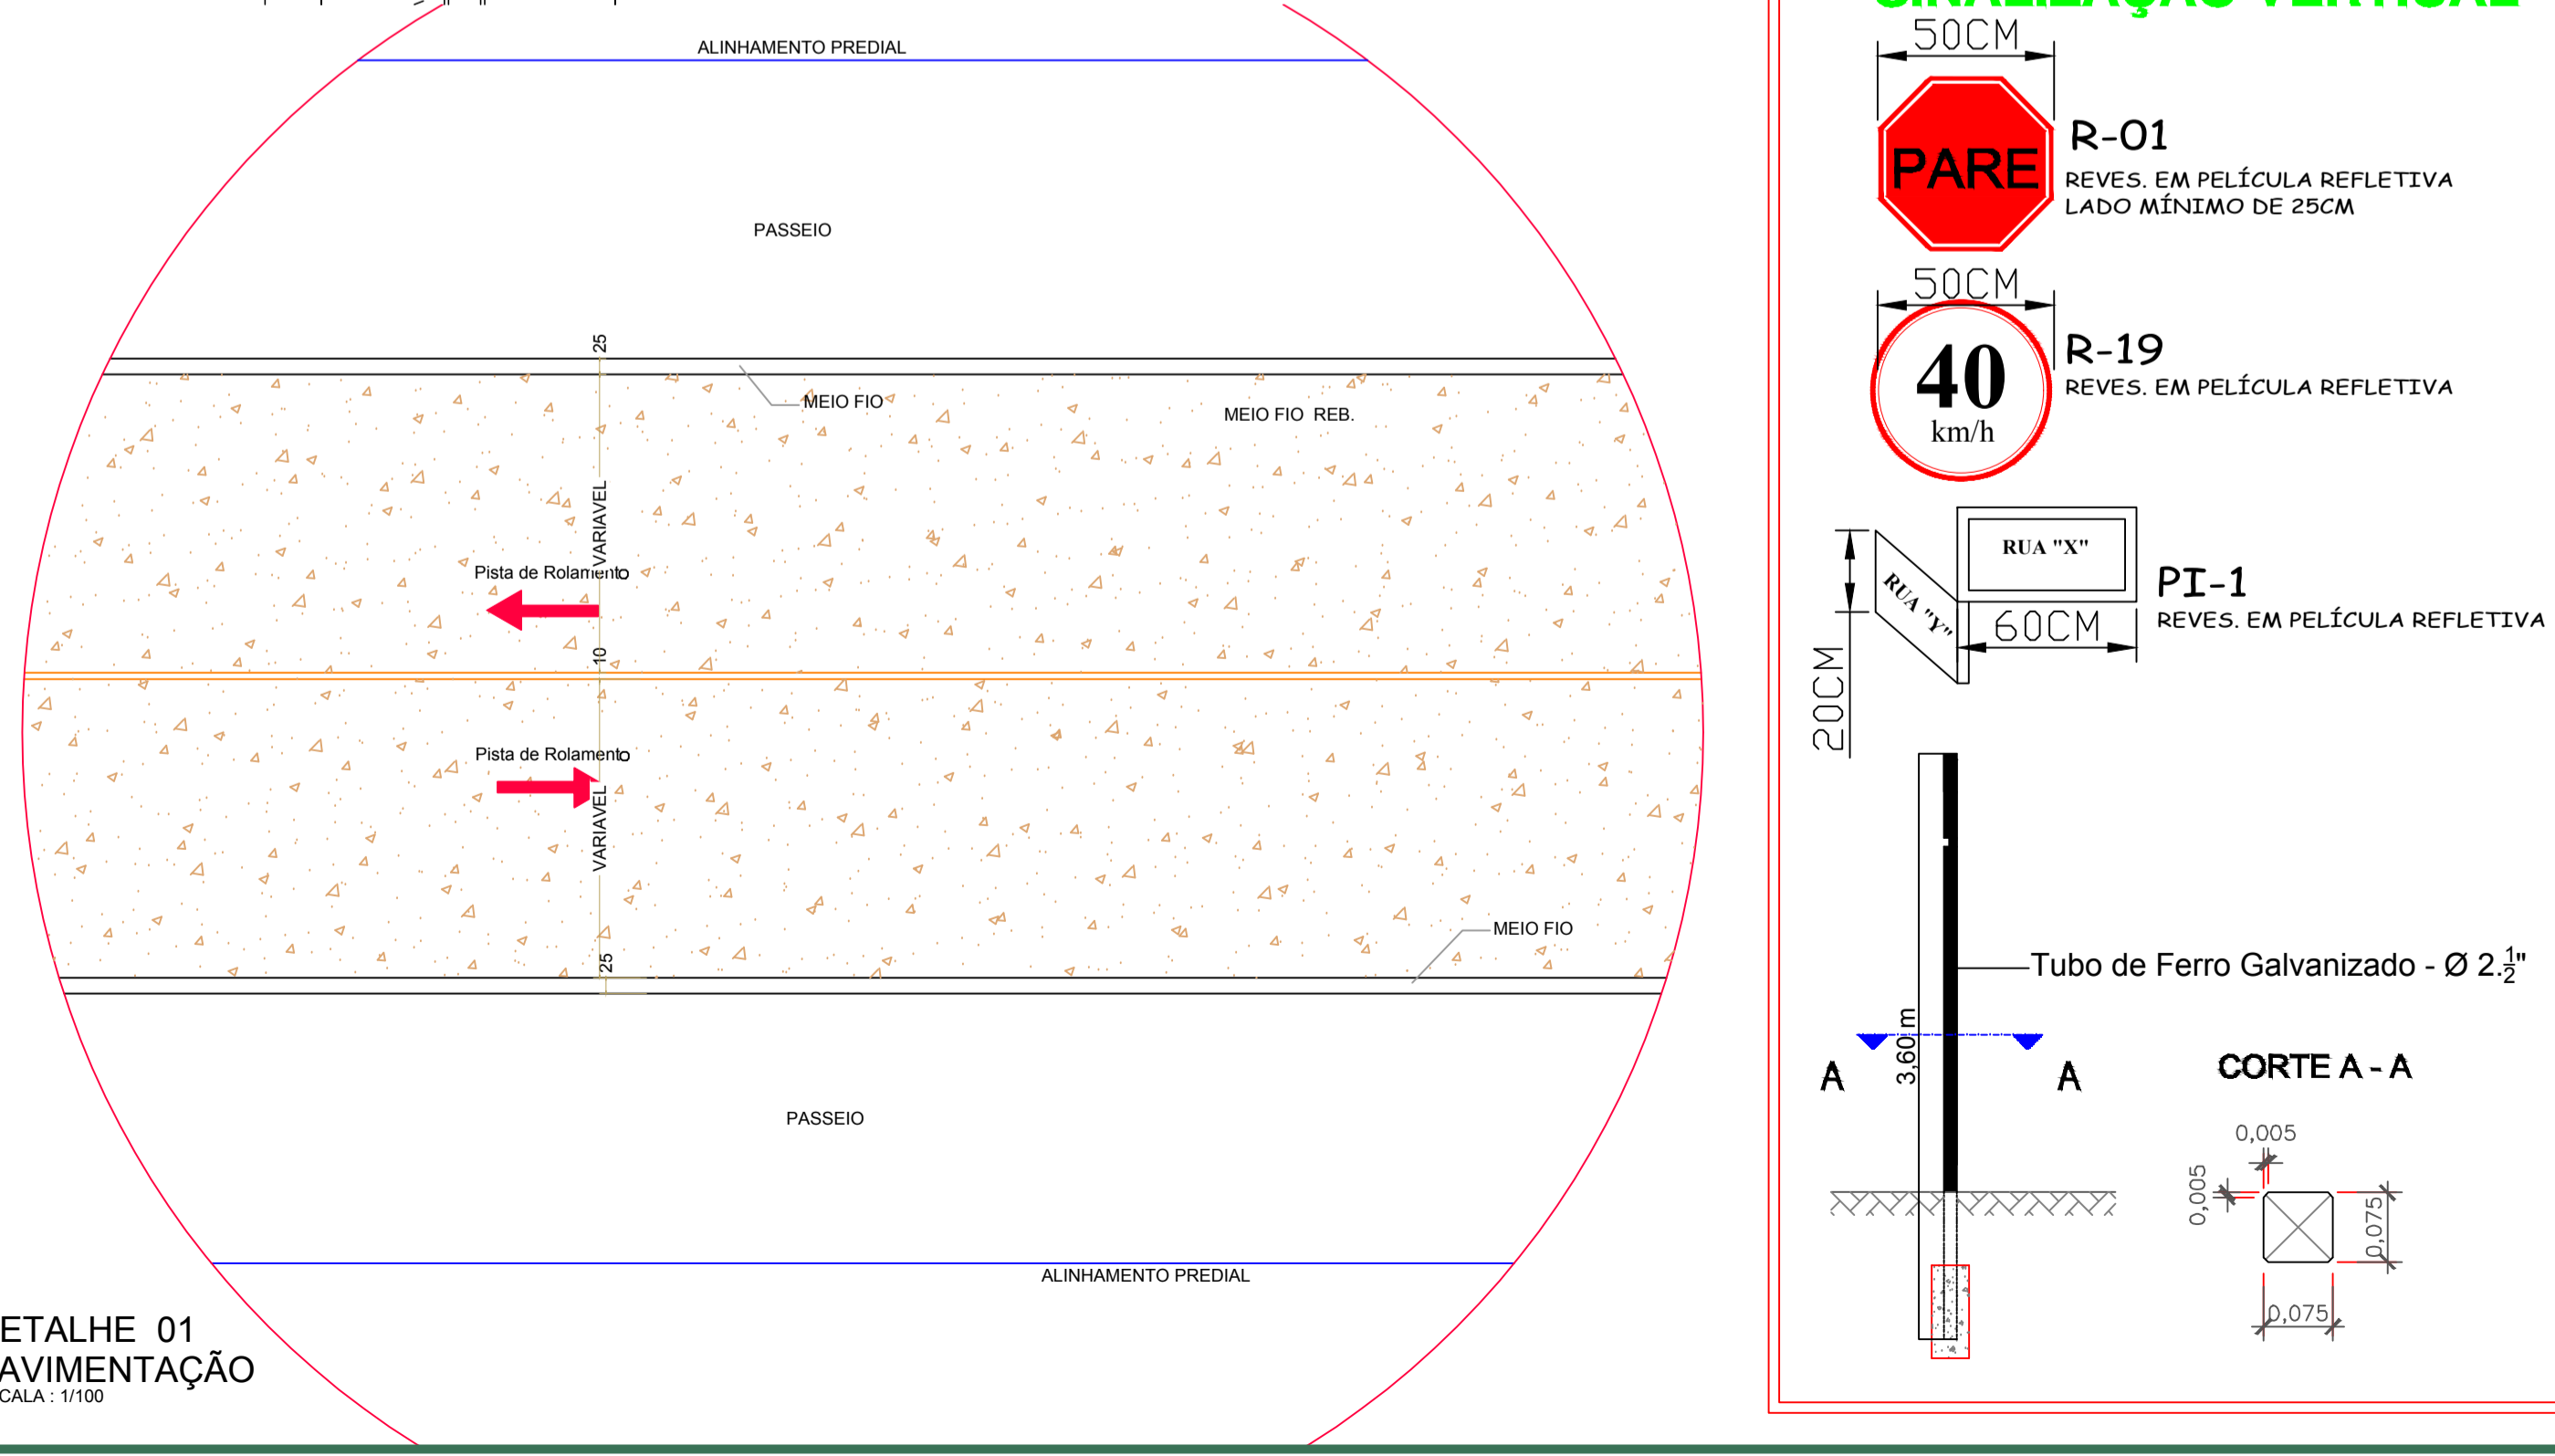
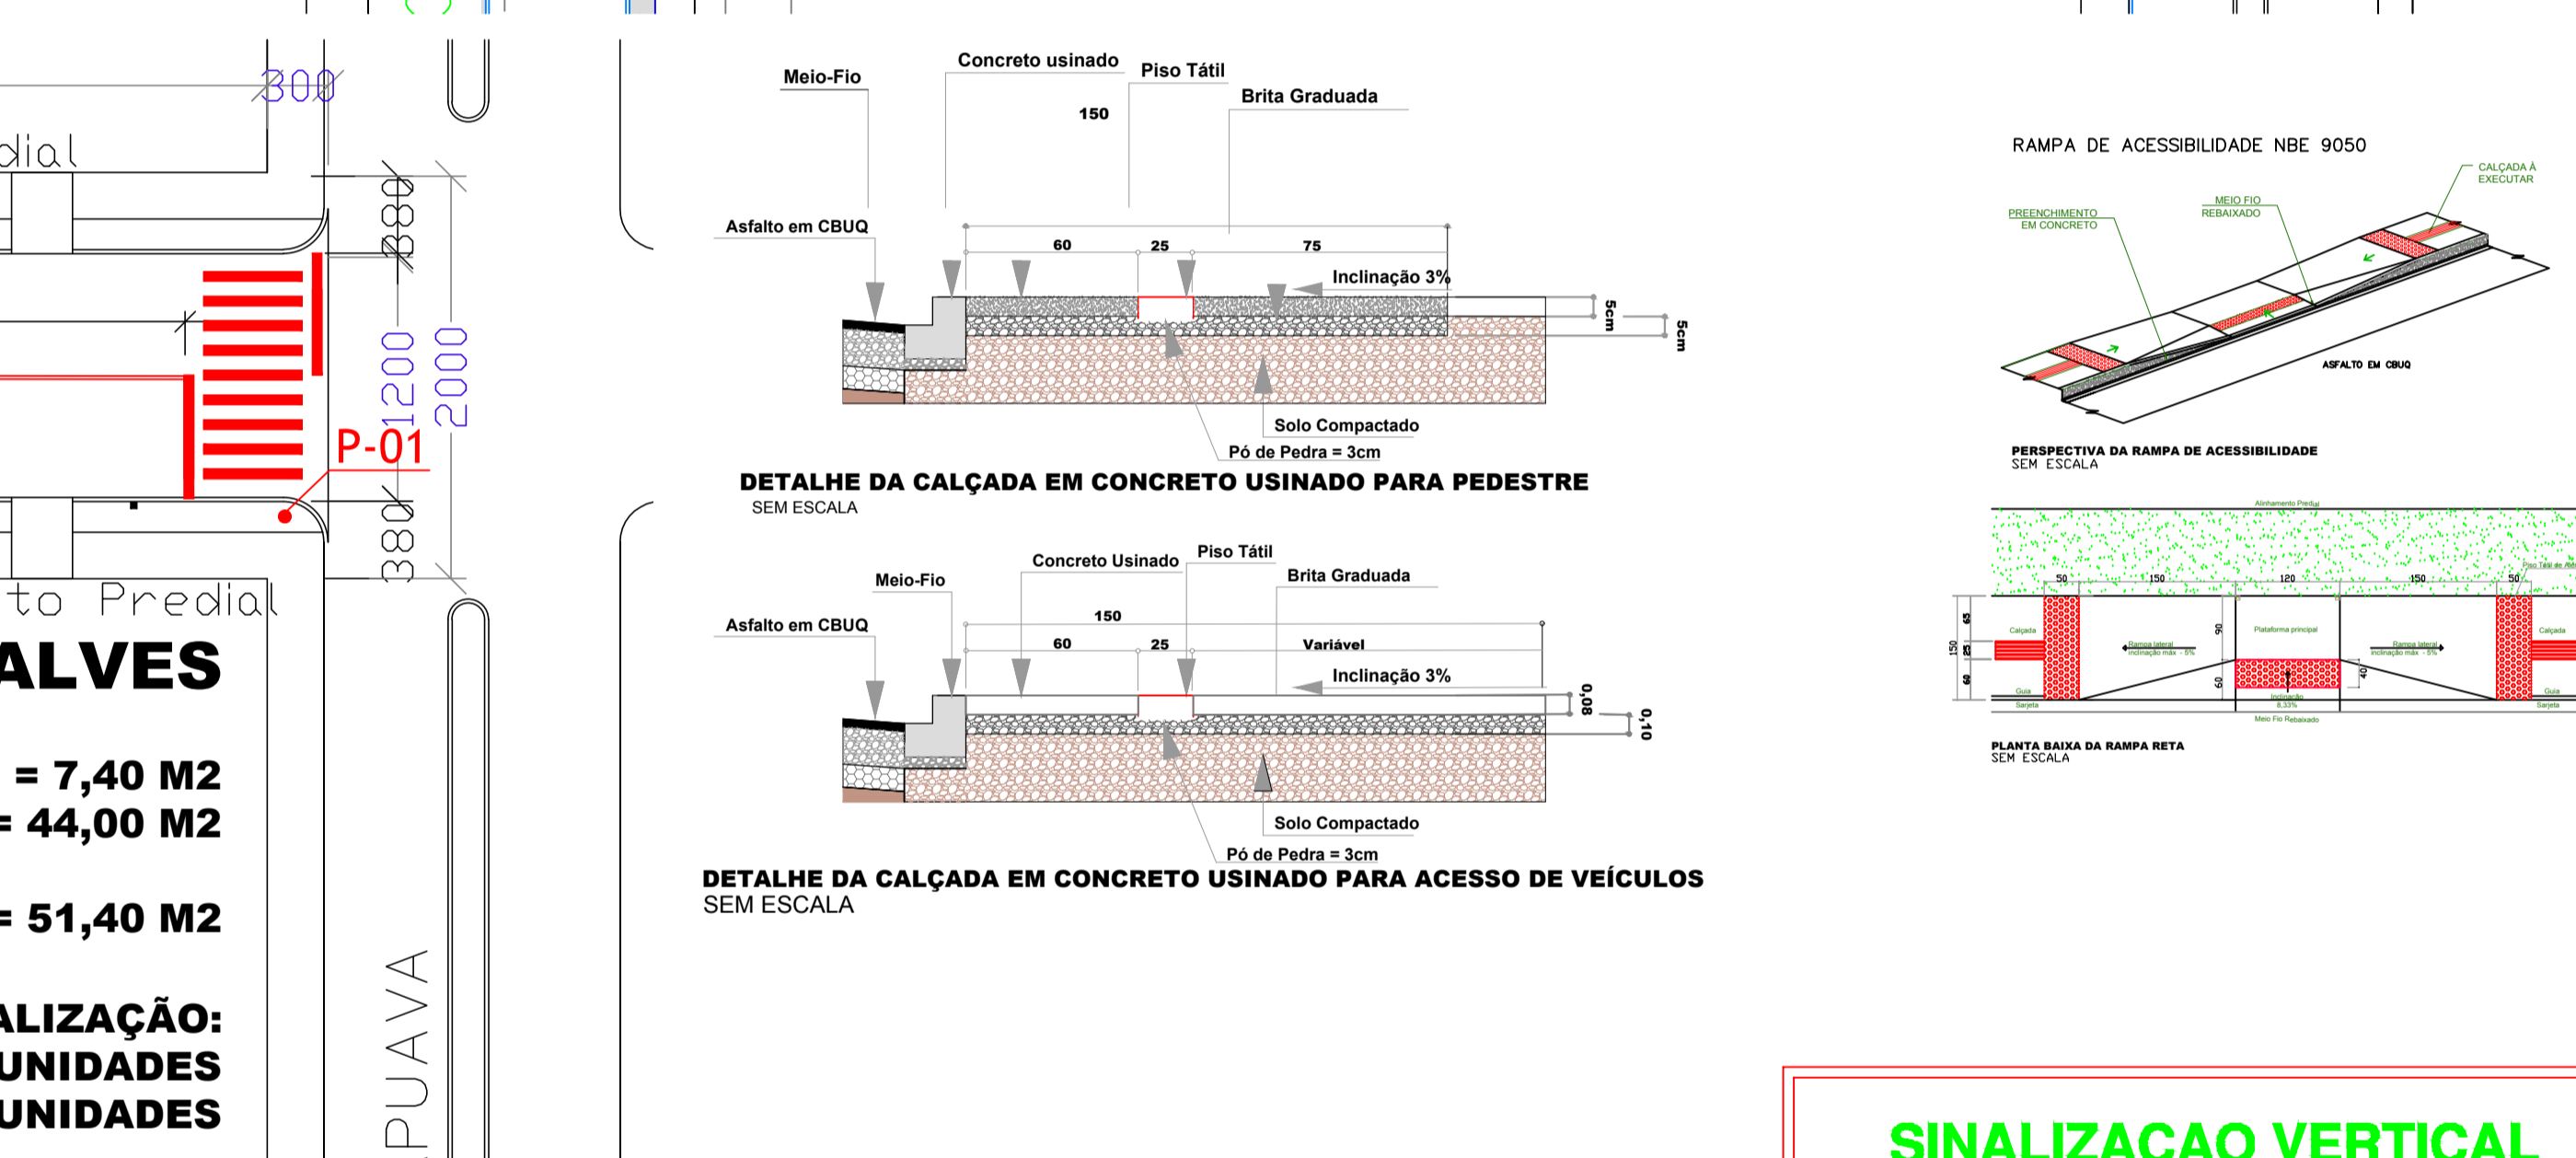
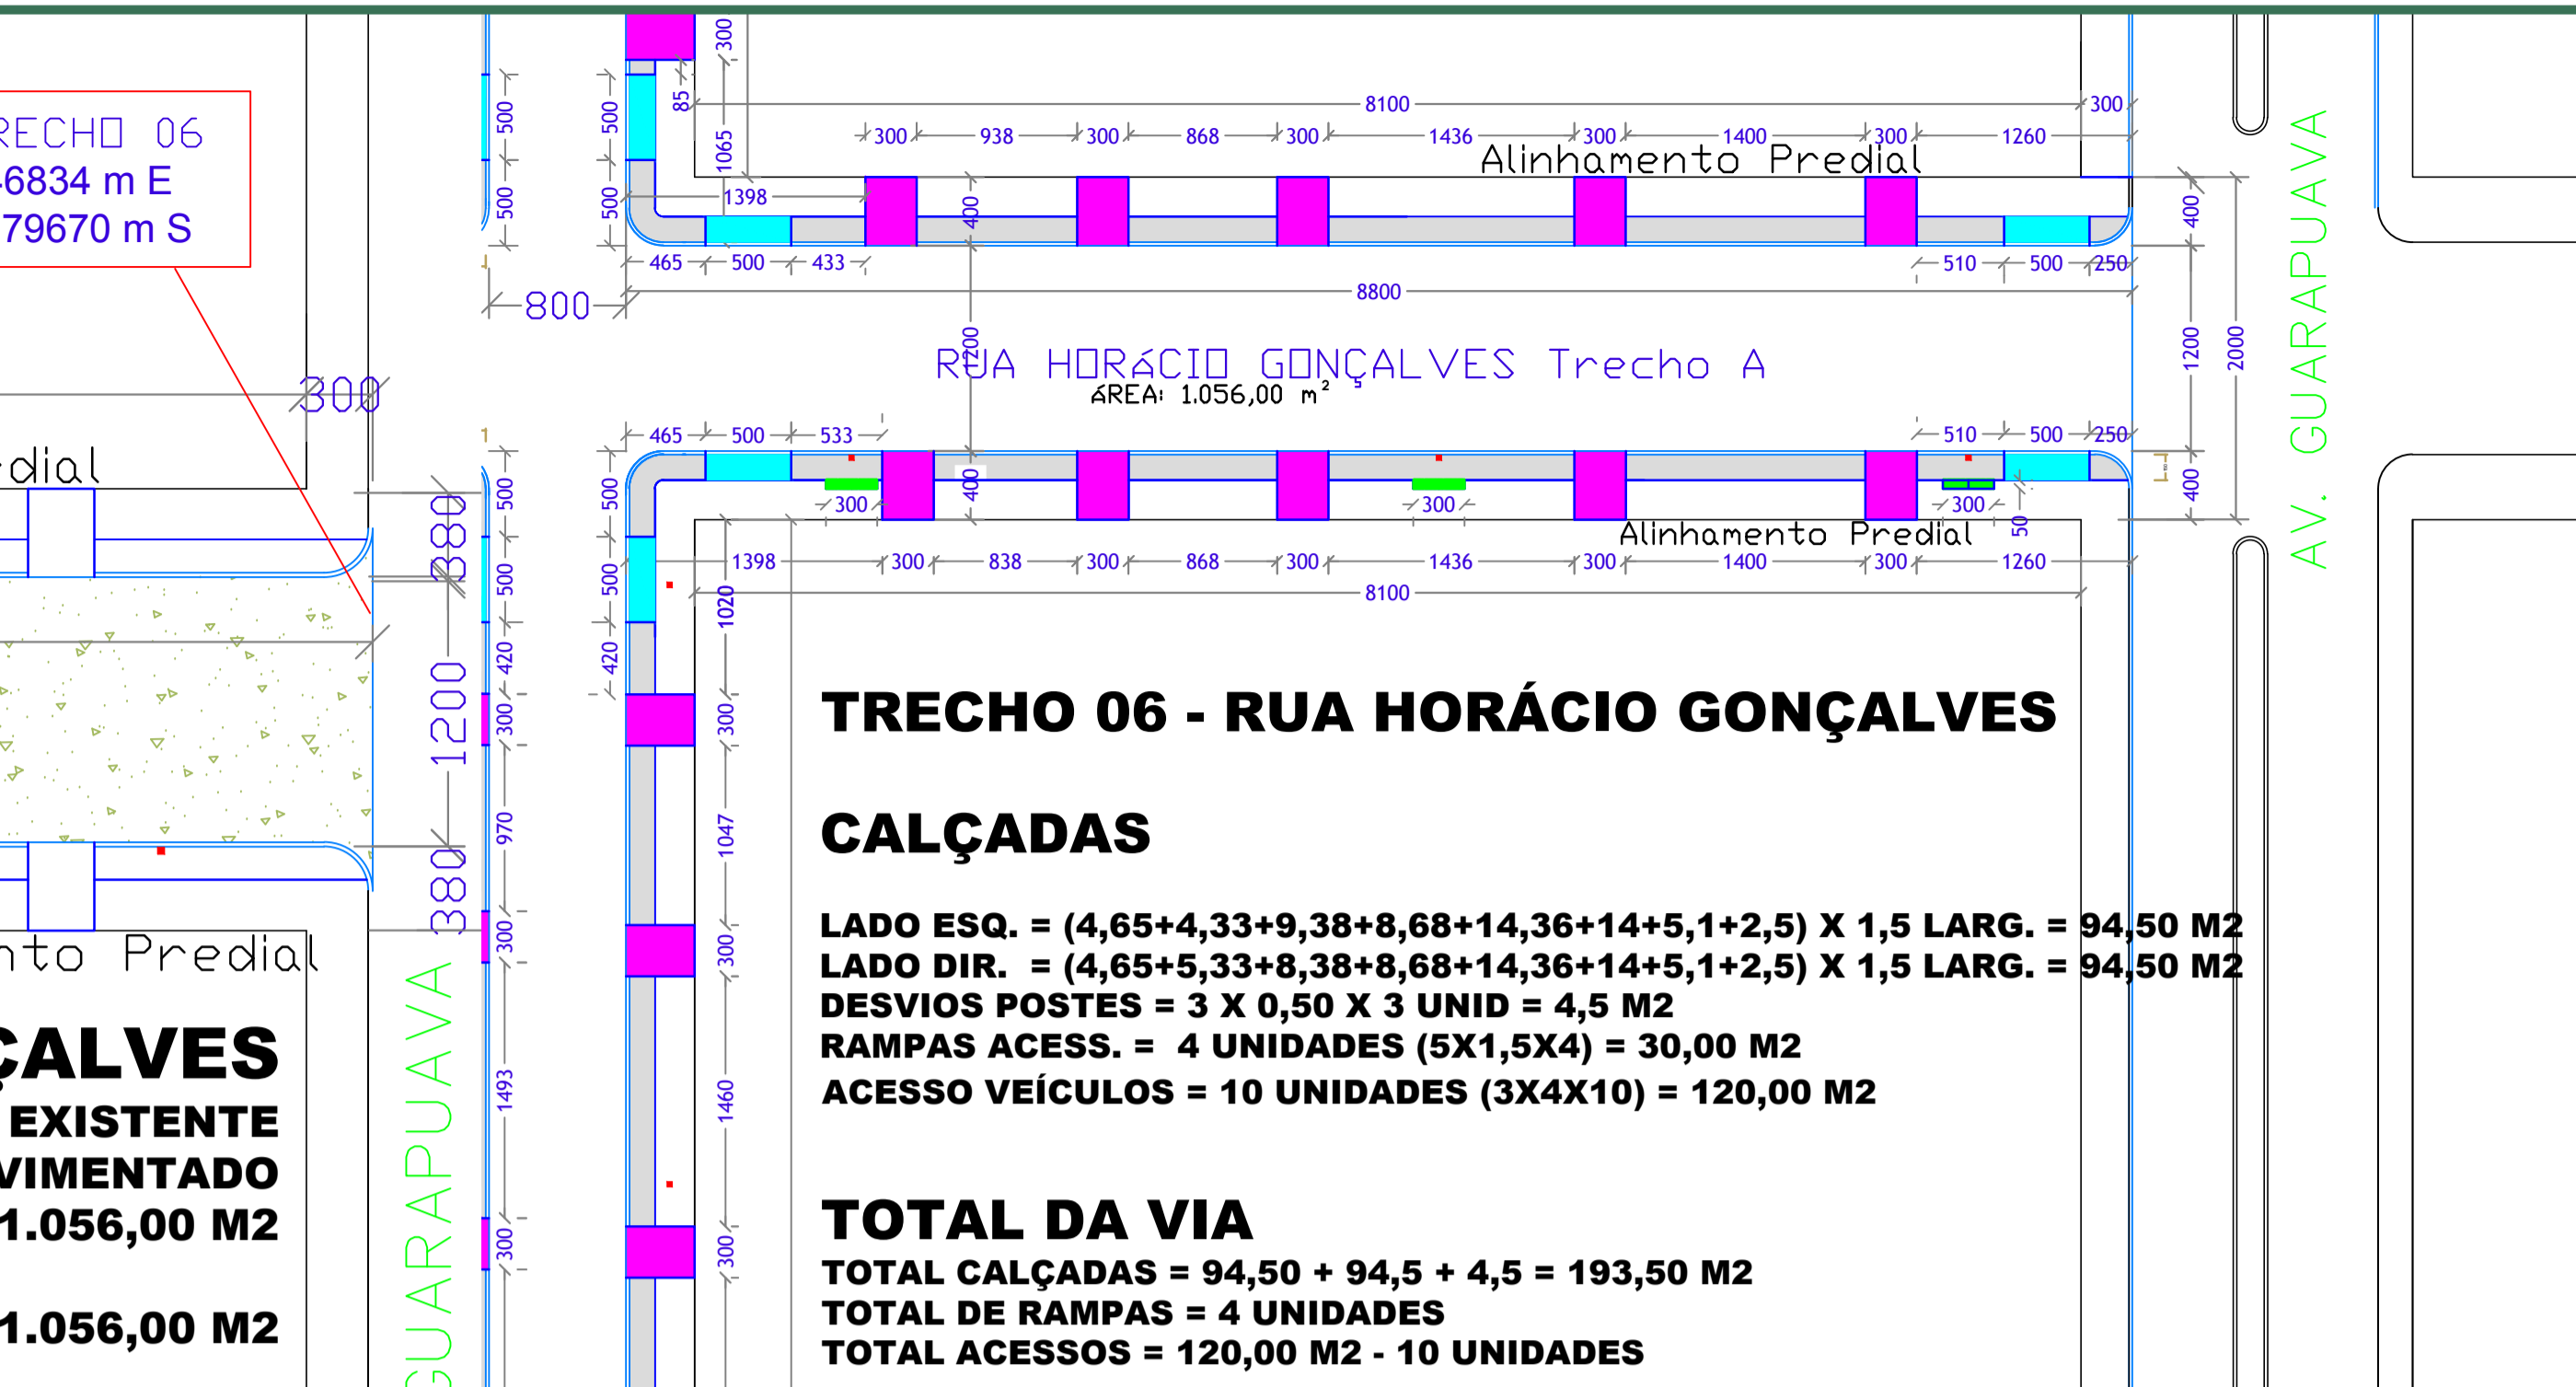


SEÇÃO TRANSVERSAL DA RUA  
TRECHO 01  
ESCALA 1:100

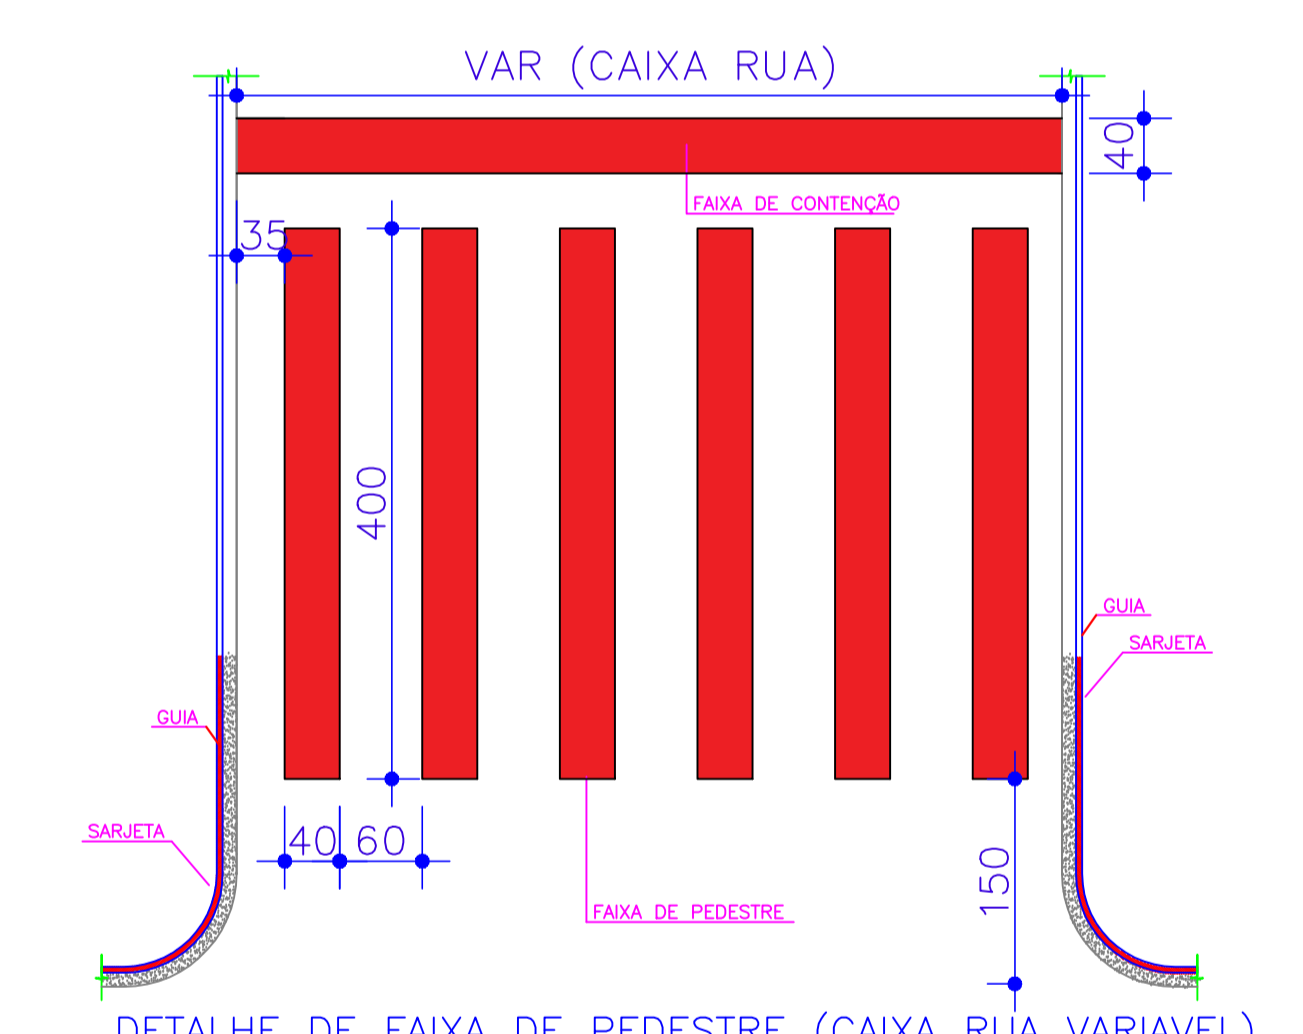


**LEGENDA**

- RAMPA DE ACESSIBILIDADE - ESQUINA
- CALÇADAS EM CONCRETO A SEREM IMPLANTADAS
- MEIO-FIO A SER EXECUTADO
- ÁREA COM PAVIMENTAÇÃO EXISTENTE

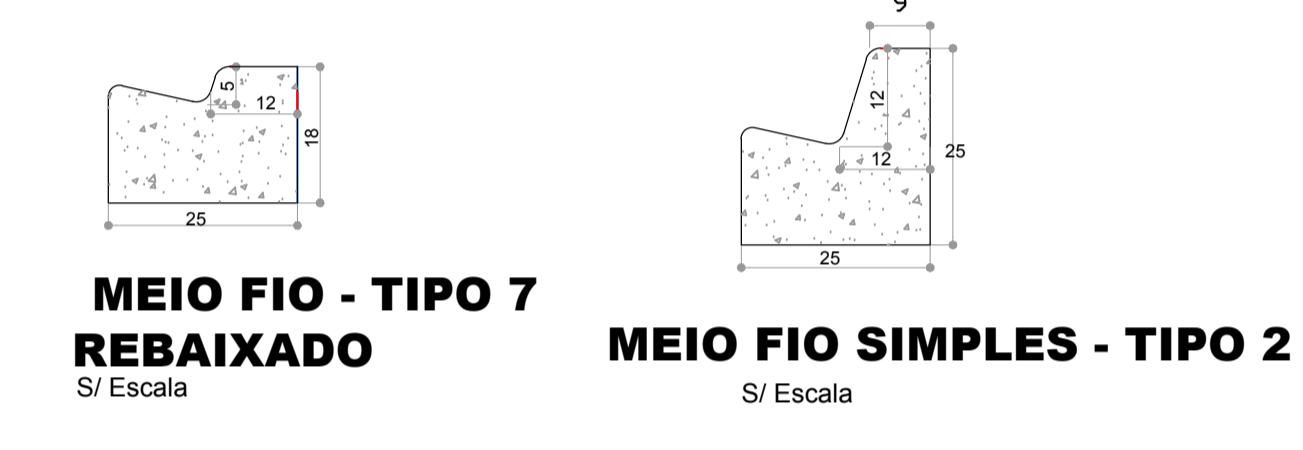

LARGURA DA CAIXA DA VIA	6,50 M	8,00 M	9,50 M	11,50 M
ÁREA DE PINTURA POR FAIXA PEDESTRES	8,00 M <sup>2</sup>	11,20 M <sup>2</sup>	14,4 M <sup>2</sup>	17,6 M <sup>2</sup>
ÁREA DE PINTURA POR FAIXA CONTENÇÃO	2,40 M <sup>2</sup>	3,20 M <sup>2</sup>	3,80 M <sup>2</sup>	4,40 M <sup>2</sup>
ÁREA TOTAL	10,40 M <sup>2</sup>	14,40 M <sup>2</sup>	18,20 M <sup>2</sup>	22,00 M <sup>2</sup>

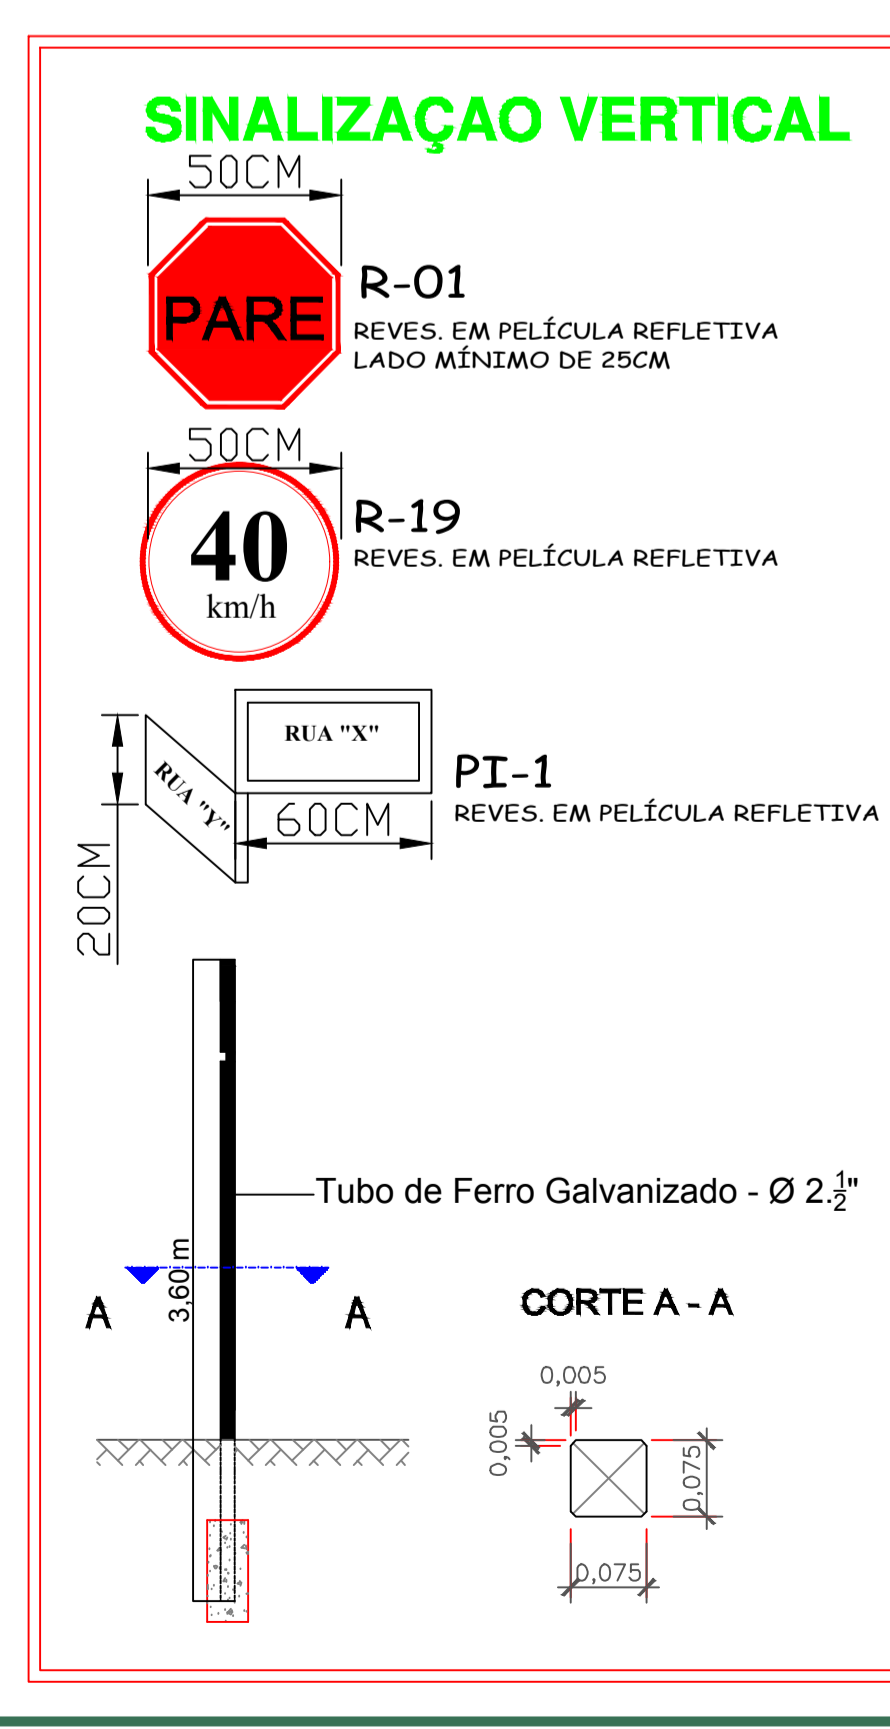

MUNICÍPIO DE RIO BONITO DO IGUAÇU - ESTADO DO PARANÁ  
PREFEITURA MUNICIPAL  
DEPARTAMENTO DE ENGENHARIA

RESP. TÉCNICO:  
ENIO AUGUSTO SIQUEIRA DA LUZ  
CREA PR-219.227/D

**APROVADO**

OBRA: **PAVIMENTAÇÃO ASFÁLTICA**  
ENDEREÇO: QUADRO URBANO DO MUNICÍPIO  
BAIRRO: CENTRO  
PROPRIETÁRIO: MUNICÍPIO DE RIO BONITO DO IGUAÇU

CNPJ: 95.587.770/0001-99

REFERÊNCIAS:  
**TRECHO 04**  
Planta dos Trechos  
Seções Transversais  
Detalhes

DESENHO: LMSS  
ESCALA: INDICADA  
DATA: MAIO/2025

FOLHA: 09/17

PROJETO: **PAVIMENTAÇÃO ASFÁLTICA SOB LEITO NATURAL**