
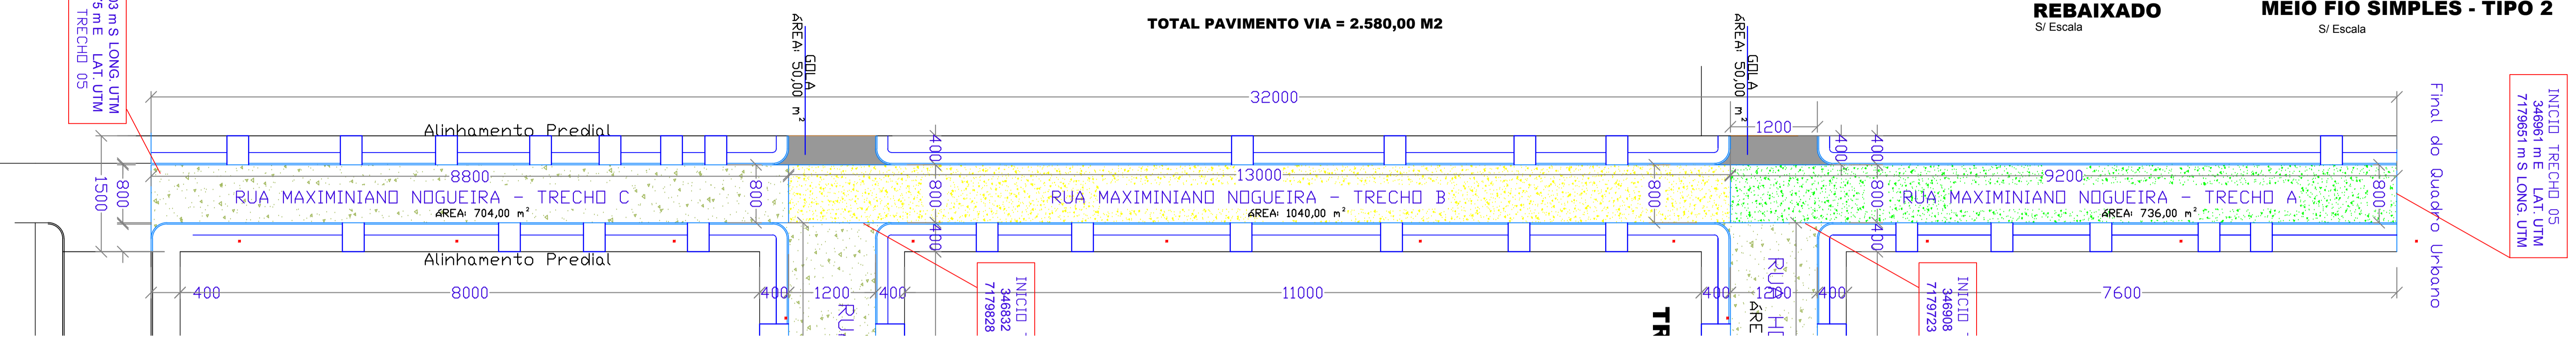


TRECHO 05 - RUA MAXIMINIANO NOGUEIRA








MEIO-FIO EXISTENTE
 TRECHO A SER PAVIMENTADO
 $AREA = A(92 \cdot 8) + B(130 \cdot 8) + C(88 \cdot 8) +$
 $GOLAS (50 \times 2) = 514,00 M2$
TOTAL PAVIMENTO VIA = 2.580,00 M2

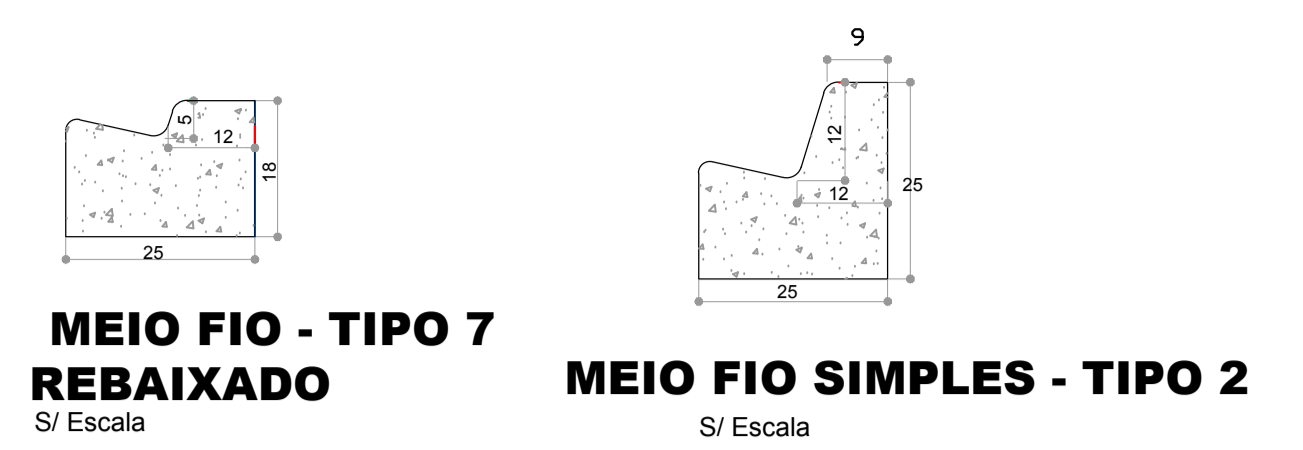

TRECHO 03 - RUA MAXIMINIANO NOGUEIRA

PINTURA DE FAIXA CENTRAL = $88 + 118 + 76 \times 0,10 = 28,20 M2$
 PINT. FAIXA DE PARE = 1 UNID. X 8,00 LARGURA = 11,20 M2
TOTAL PINTURAS DA VIA = 39,40 M2

PLACAS SINALIZAÇÃO:
 R-19 = 2 UNIDADES
 P-01 = 0 UNIDADES

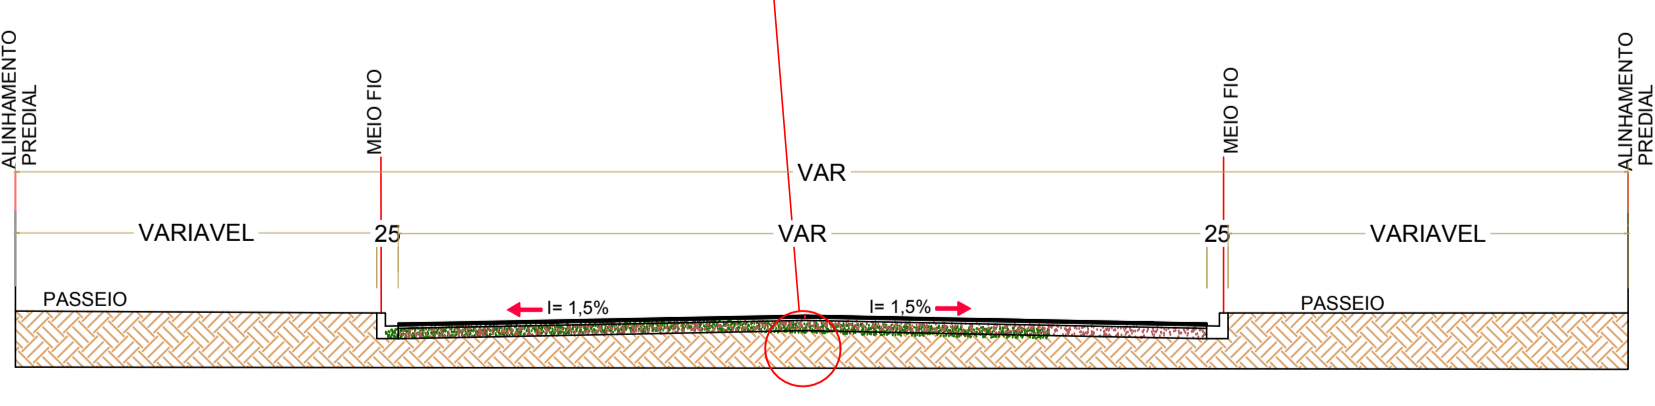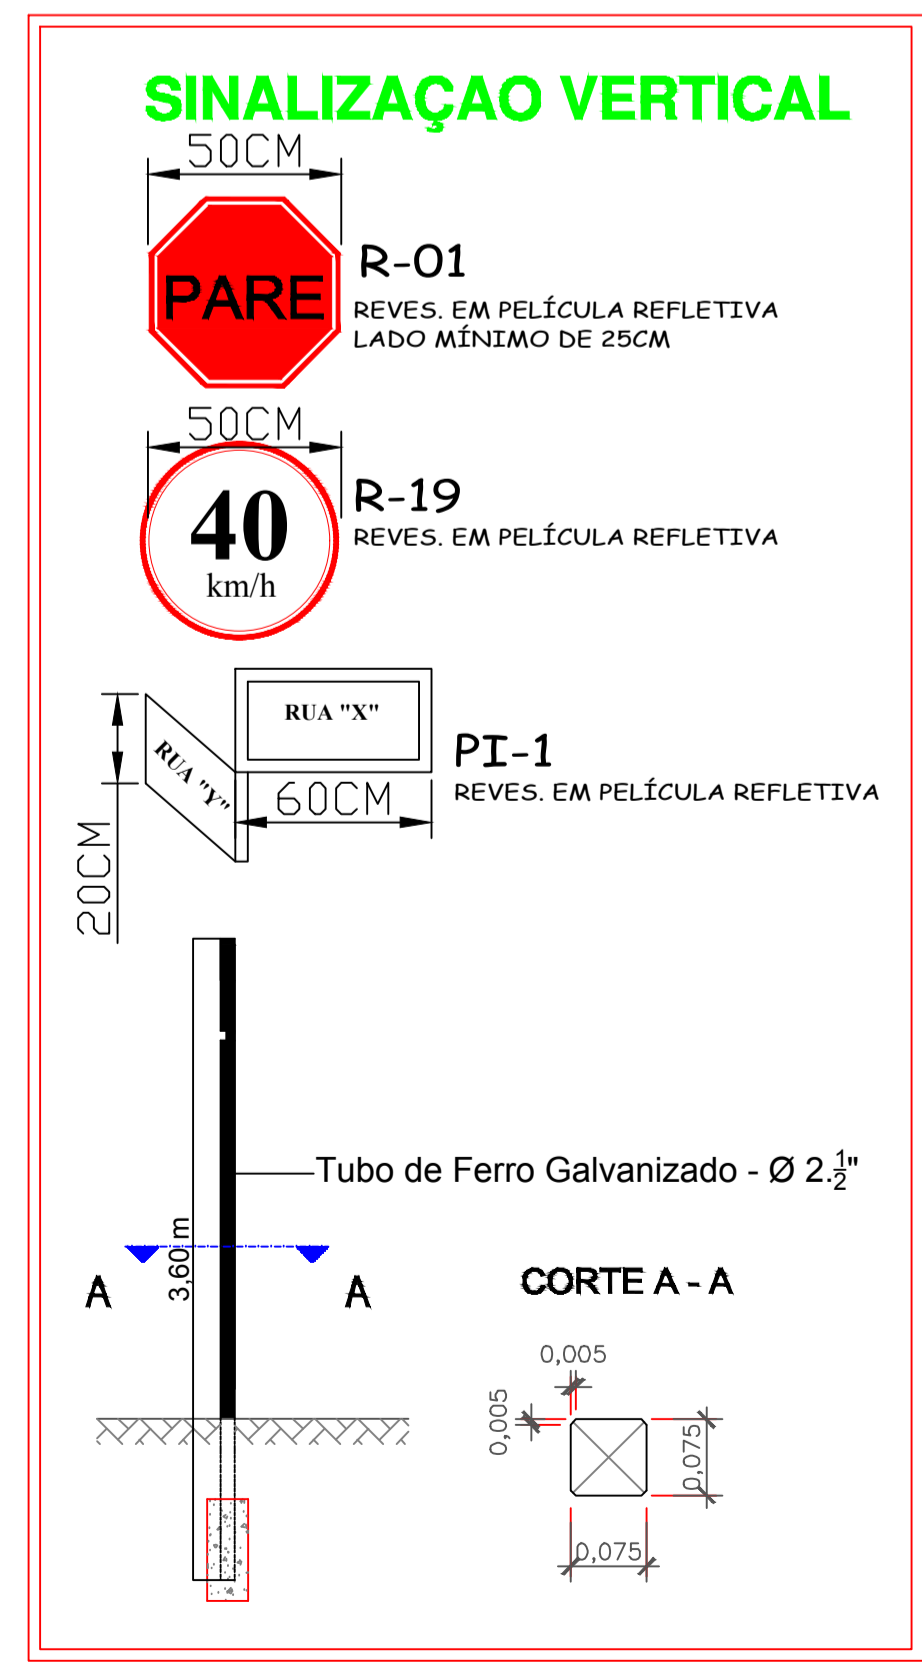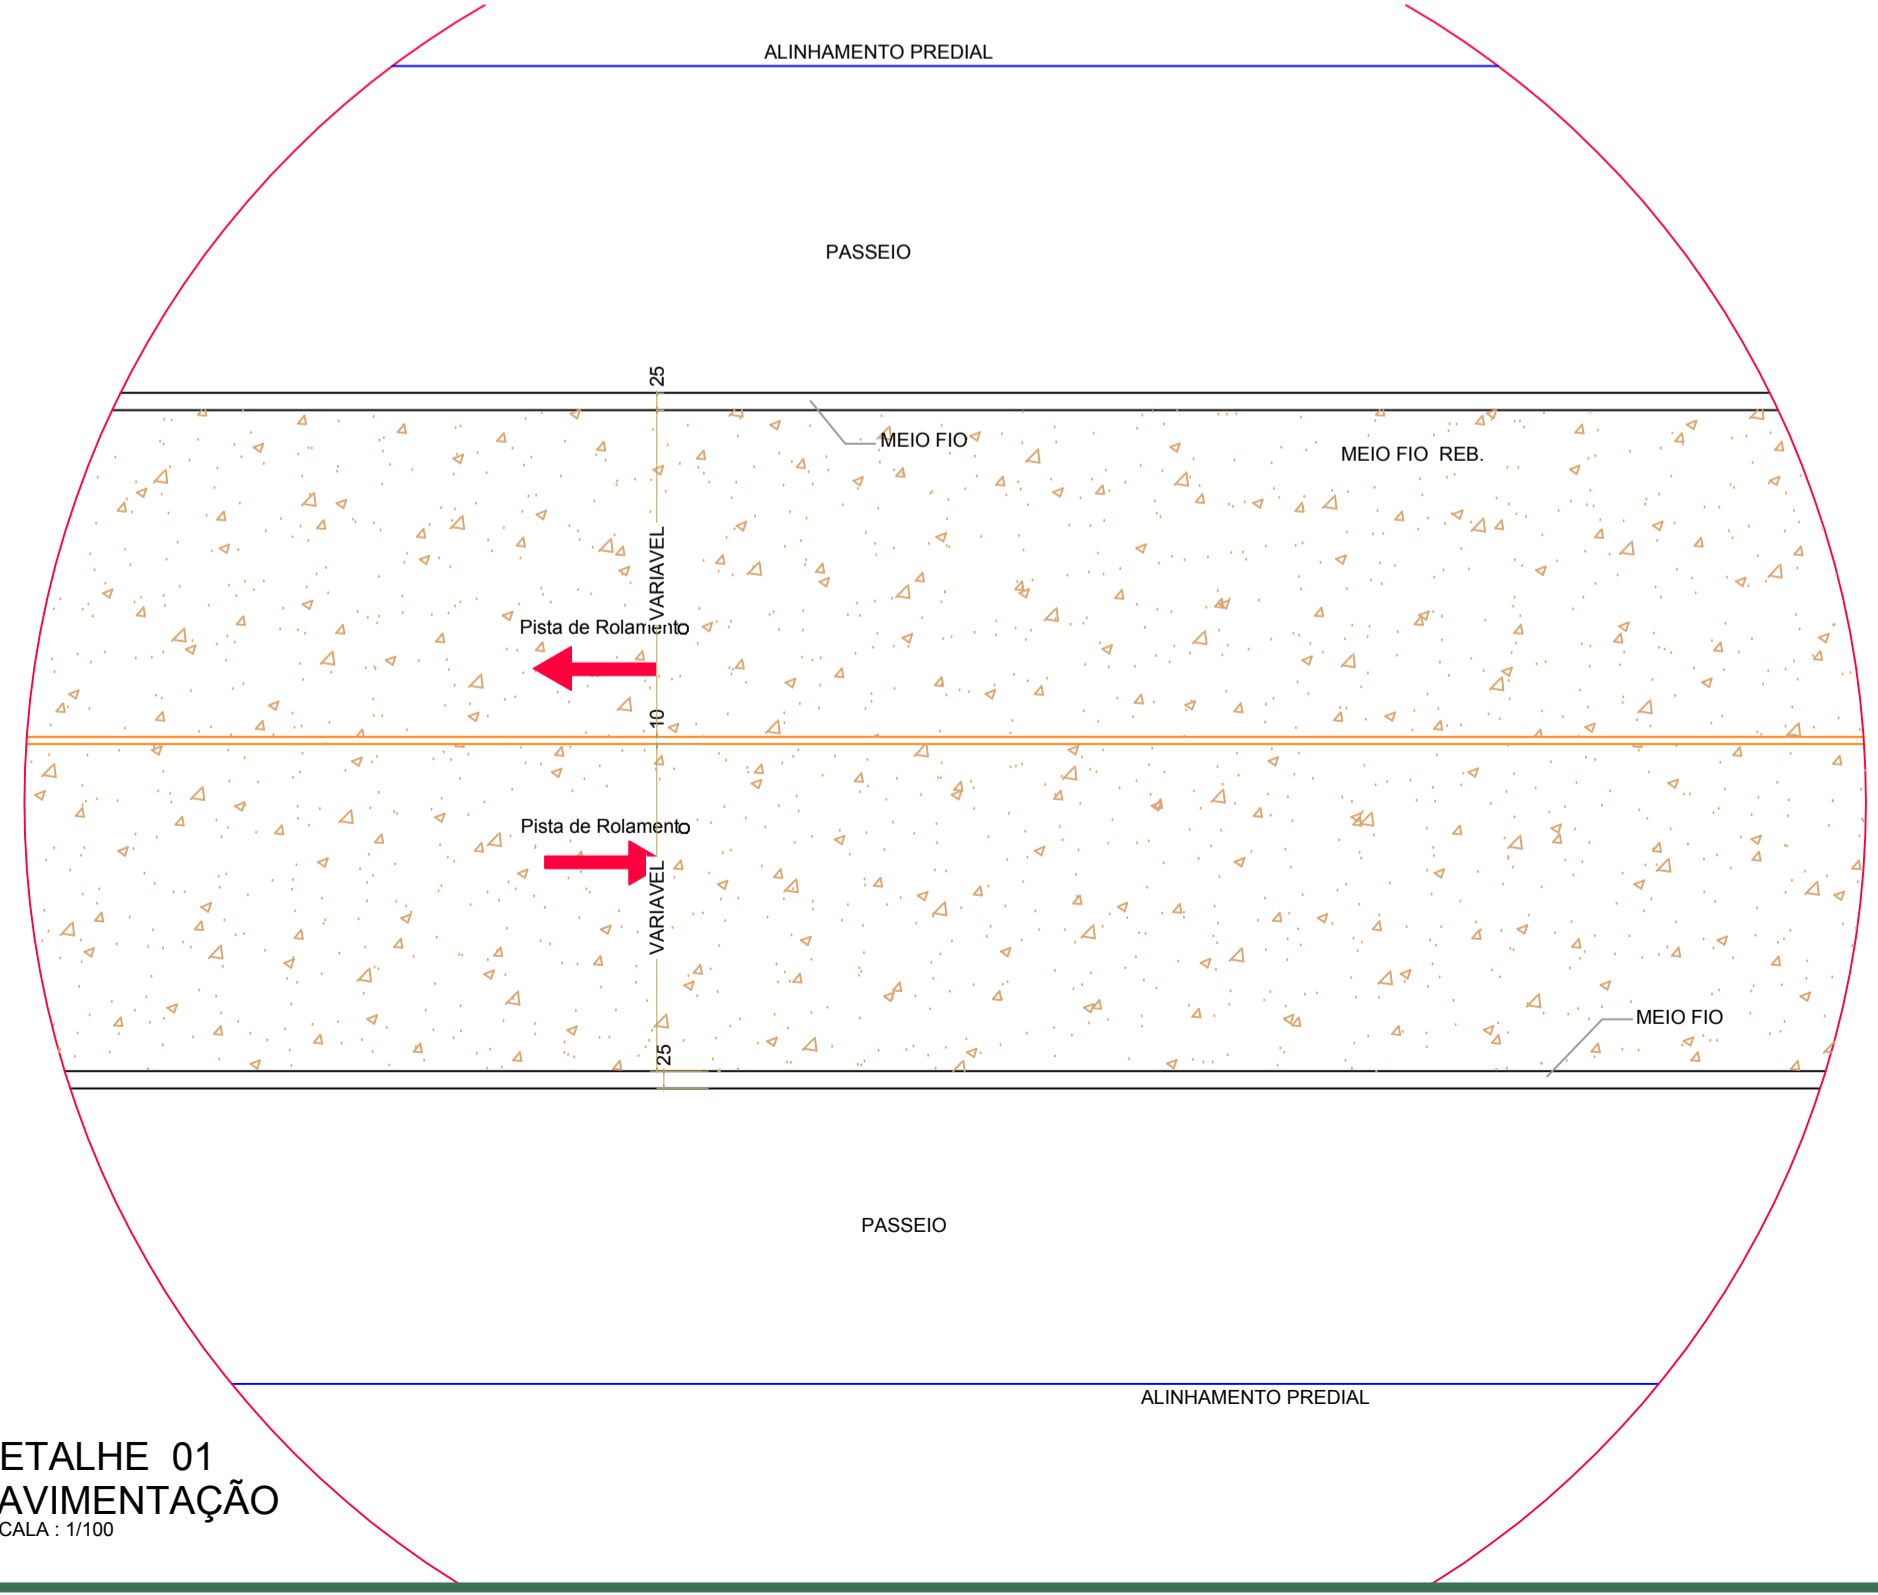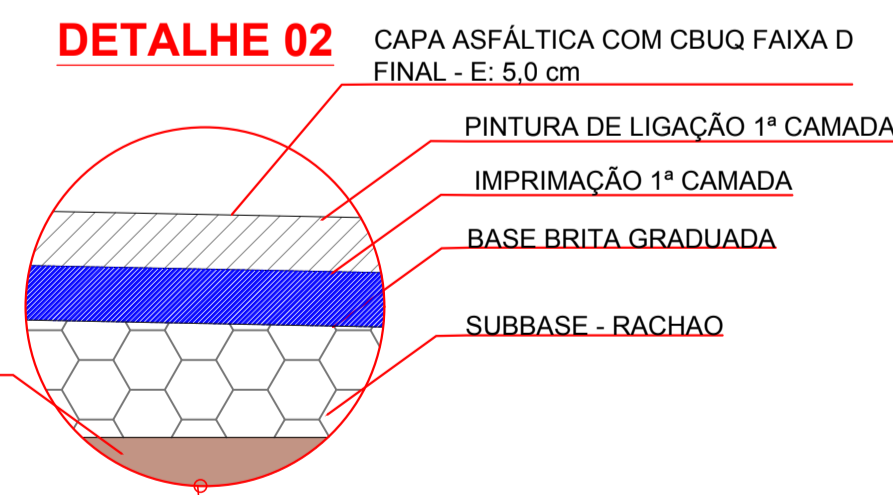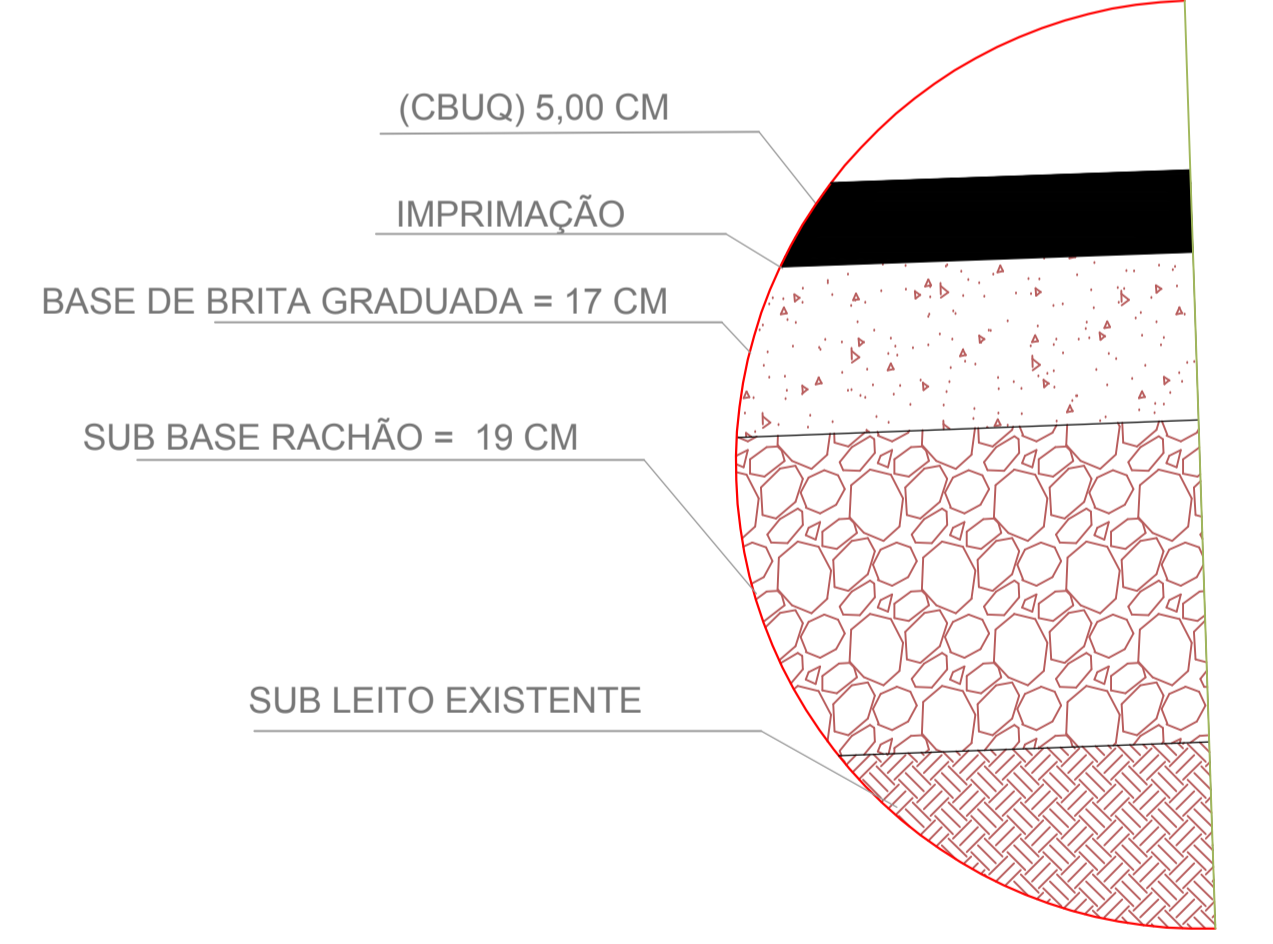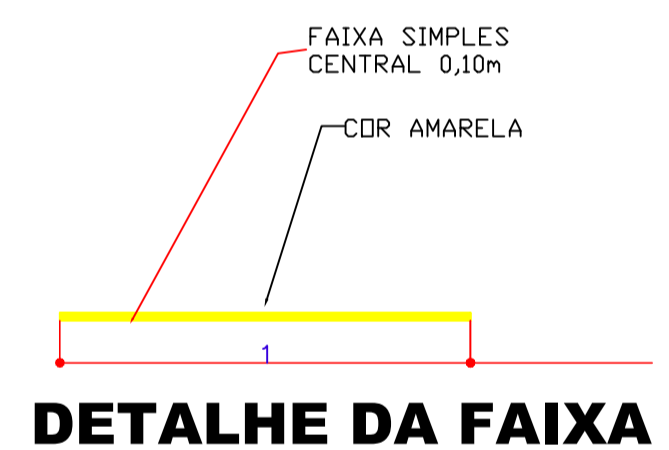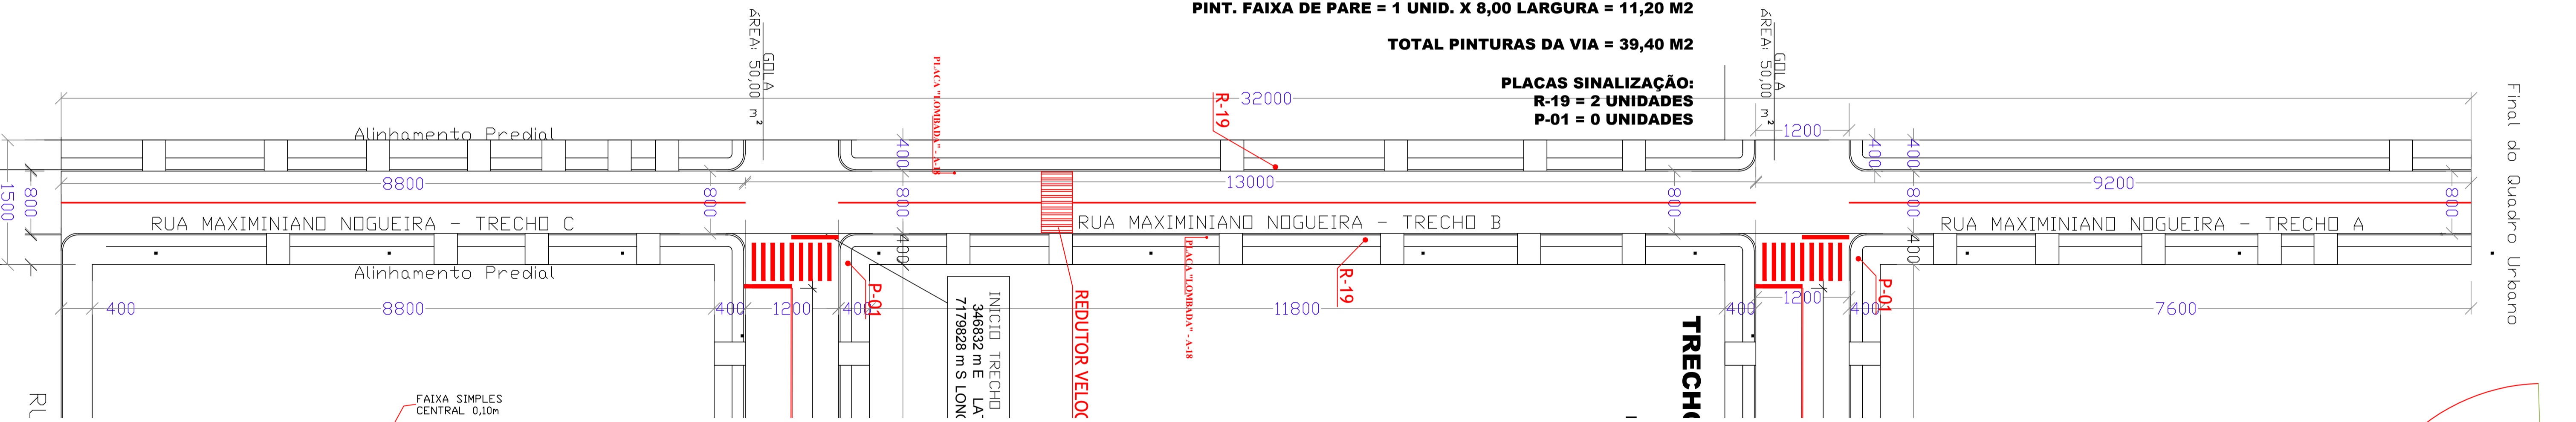

MUNICÍPIO DE RIO BONITO DO IGUAÇU - ESTADO DO PARANÁ
 PREFEITURA MUNICIPAL
 DEPARTAMENTO DE ENGENHARIA

RESP. TÉCNICO:
 ENIO AUGUSTO SIQUEIRA DA LUZ
 CREA PR-219.227/D

APROVADO

OBRA: **PAVIMENTAÇÃO ASFÁLTICA**
 ENDEREÇO: QUADRO URBANO DO MUNICÍPIO
 BAIRRO: CENTRO
 PROPRIETÁRIO: MUNICÍPIO DE RIO BONITO DO IGUAÇU

CNPJ: 95.587.770/0001-99

REFERÊNCIAS:
TRECHO 03
 Planta dos Trechos
 Seções Transversais
 Detalhes

DESENHO: LMSS
 ESCALA: INDICADA
 DATA: MAIO/2025

FOLHA: 07/17

PROJETO: **PAVIMENTAÇÃO ASFÁLTICA SOB LEITO NATURAL**