LOCALIZAÇÃO

NOTA: SR. ENCARREGADO
-PREVER ATERRAMENTO TEMPORÁRIO PARA PROTEÇÃO COLETIVA NOS POSTES ADJACENTES AOS TRABALHOS;
-ANTES DE INICIAR OS SERVIÇOS CONVERSAR COM COLABORADORES PARA ALINHAR
E APONTAR ITENS DE SEGURANÇA E DEFINIR OS SERVIÇOS
A SEREM EXECUTADOS;
-SOMENTE INICIAR OS SERVIÇOES APÓS RECEBIMENTO AUT.
-UTILIZAR DETECTOR DE TENSÃO

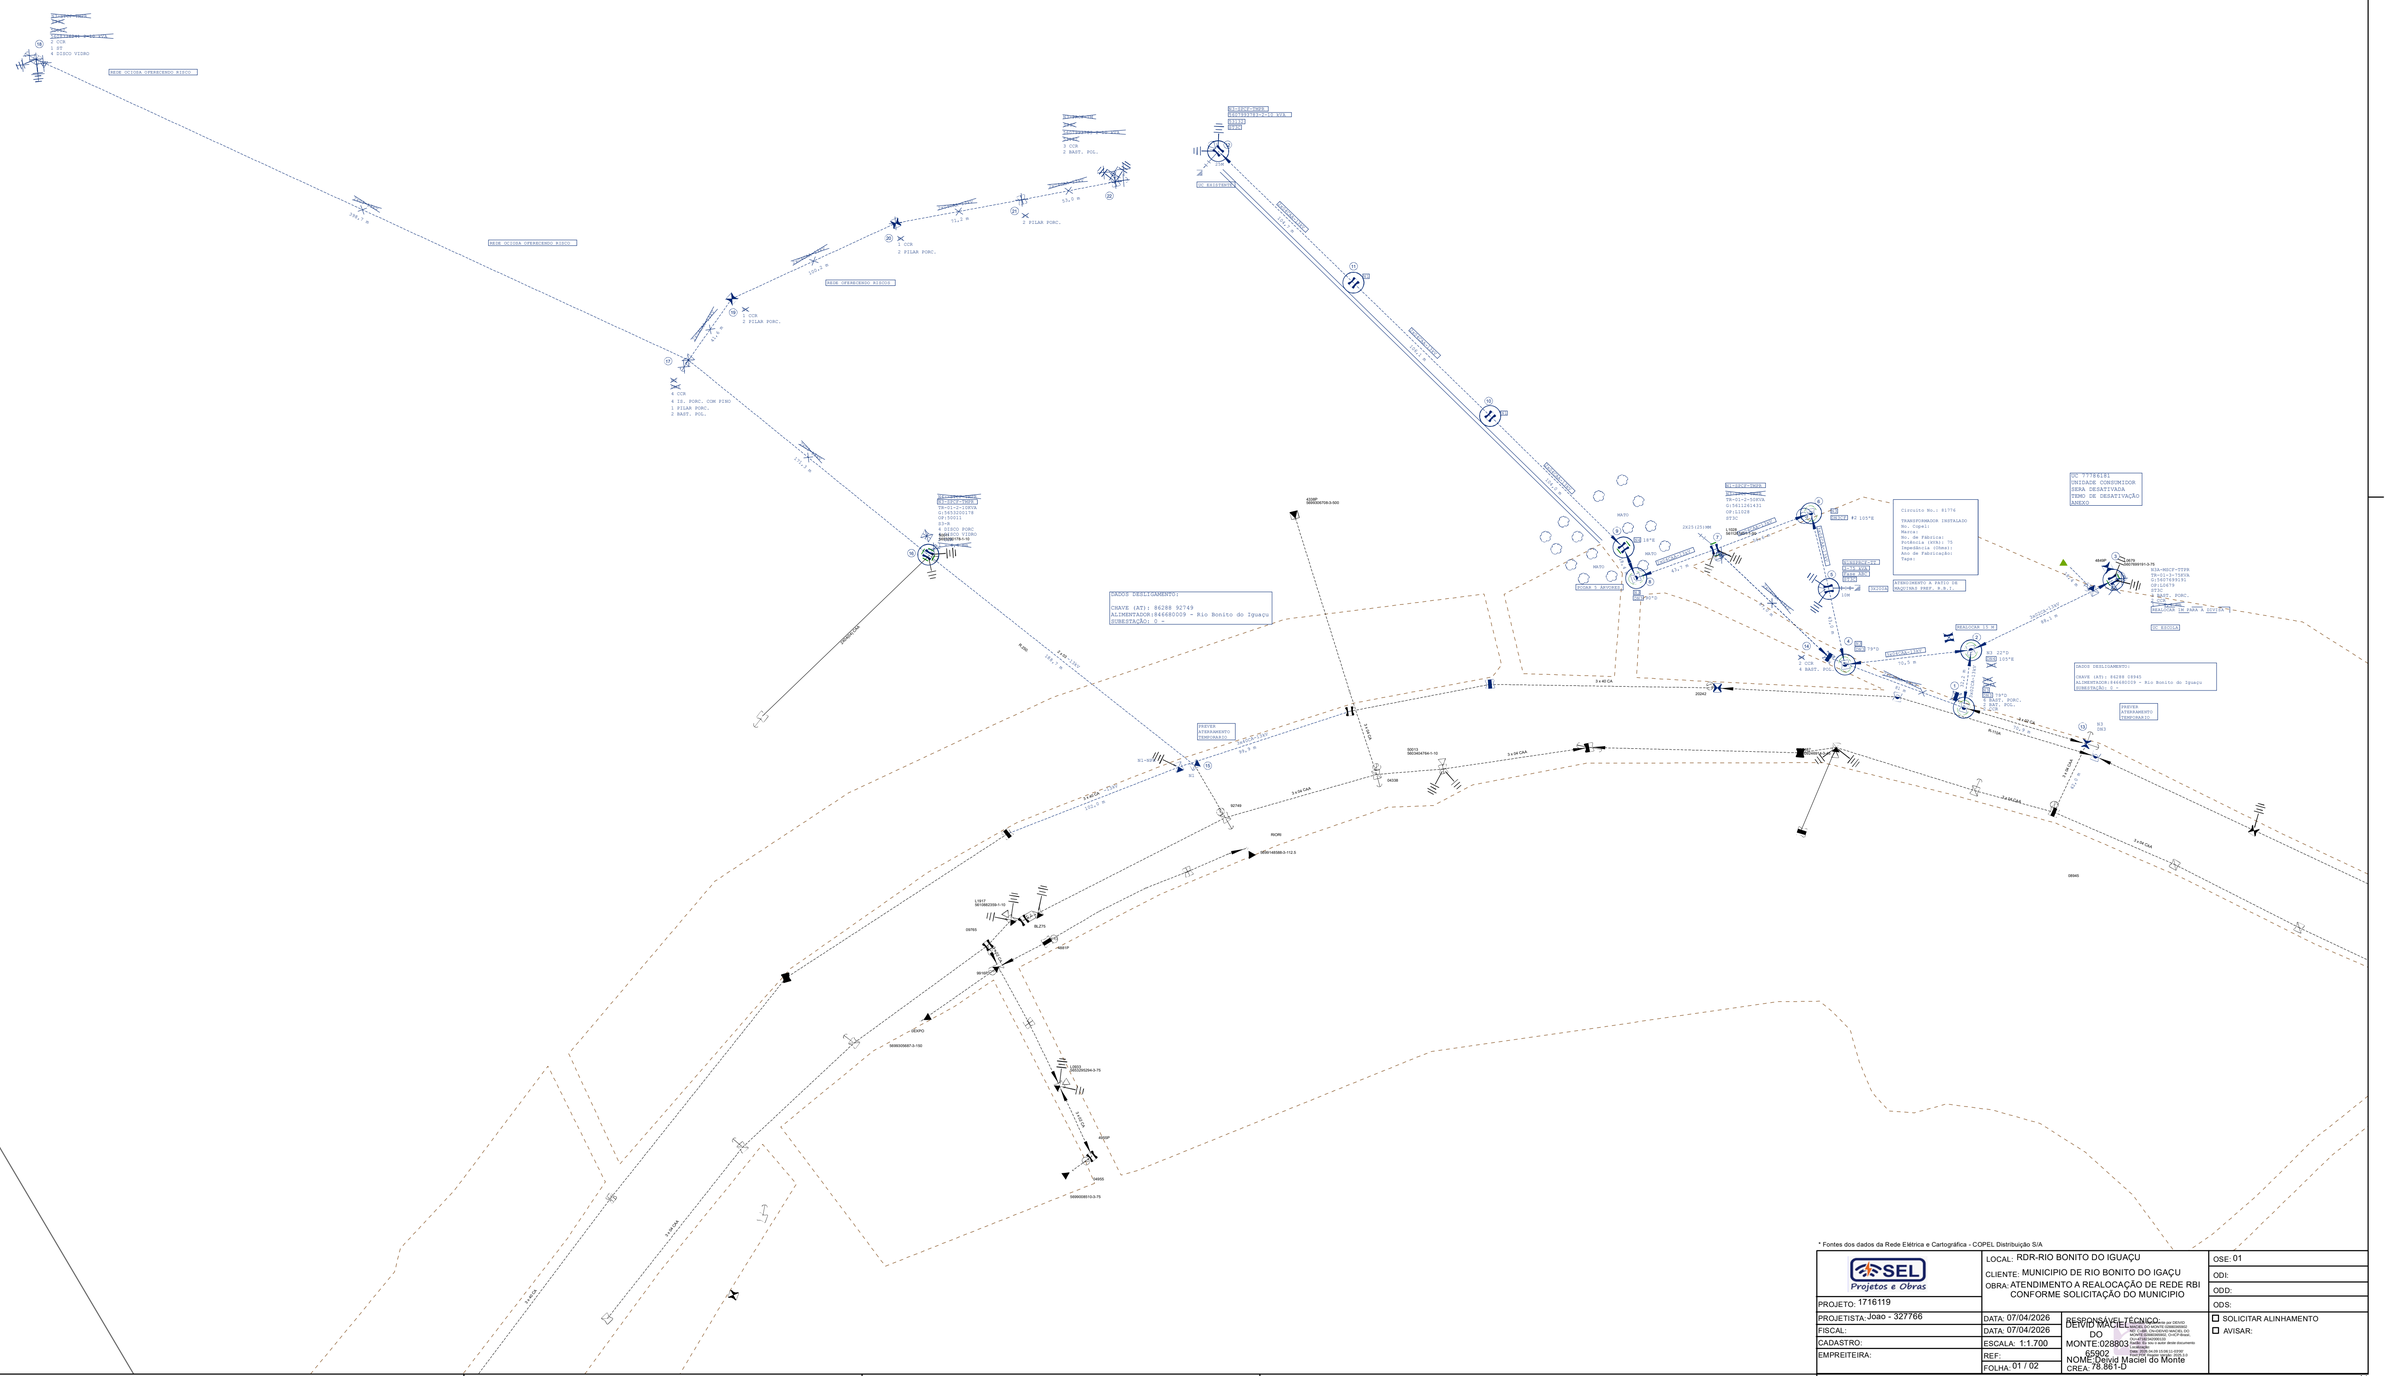
N
REDE OCIOSA OPERACIONO RISCO
REDE OCIOSA OPERACIONO RISCO
REDE OPERACIONO RISCO
DADOS DESLIGAMENTO:
CHAVE (AT): 86288 92749
ALIMENTADOR:844660509 - Rio Bonito do Iguaçu
SUBESTAÇÃO: 0 -
PREVER ATERRAMENTO TEMPORARIO
UC: 77786181
UNIDADE CONSUMIDOR
HORA DESATIVAÇÃO
TEMPO DE DESATIVAÇÃO
RISCO
Circuito No.: K177E
TRANSFORMADOR INSTALADO
No. Copel:
Marca:
Potência (kVA): 75
Impedância (Ohms):
Ano de Fabricação:
Tape:
ATERRAMENTO A PATIO DE MANOBRA (REF. R.B.)
REALOCAR 15 M
DADOS DESLIGAMENTO:
CHAVE (AT): 86288 39945
ALIMENTADOR:844660509 - Rio Bonito do Iguaçu
SUBESTAÇÃO: 0 -
PREVER ATERRAMENTO TEMPORARIO
REALOCAR 10 MARA A ESQUERDA
CD ESCOLA
3x4 AC CA
3x4 CA
3x4 CA
3x4