




DETALHE DE BOCA DE LOBO

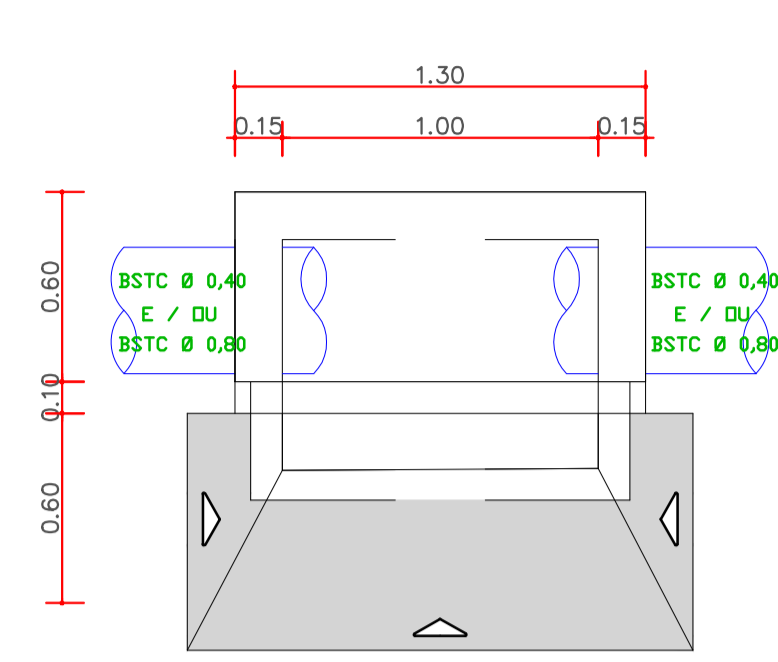


PLANTA BAIXA DA BOCA DE LOBO REBAIXADA COM GRELHA
S / ESCALA

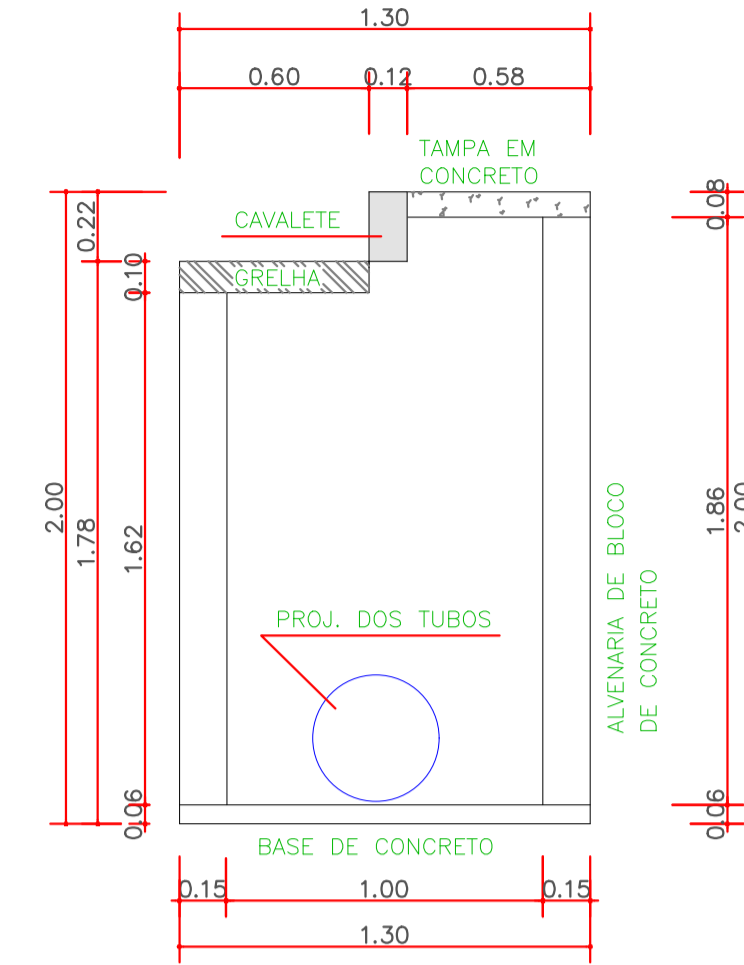


PERFIL TRANSVERSAL DA BOCA DE LOBO
S / ESCALA

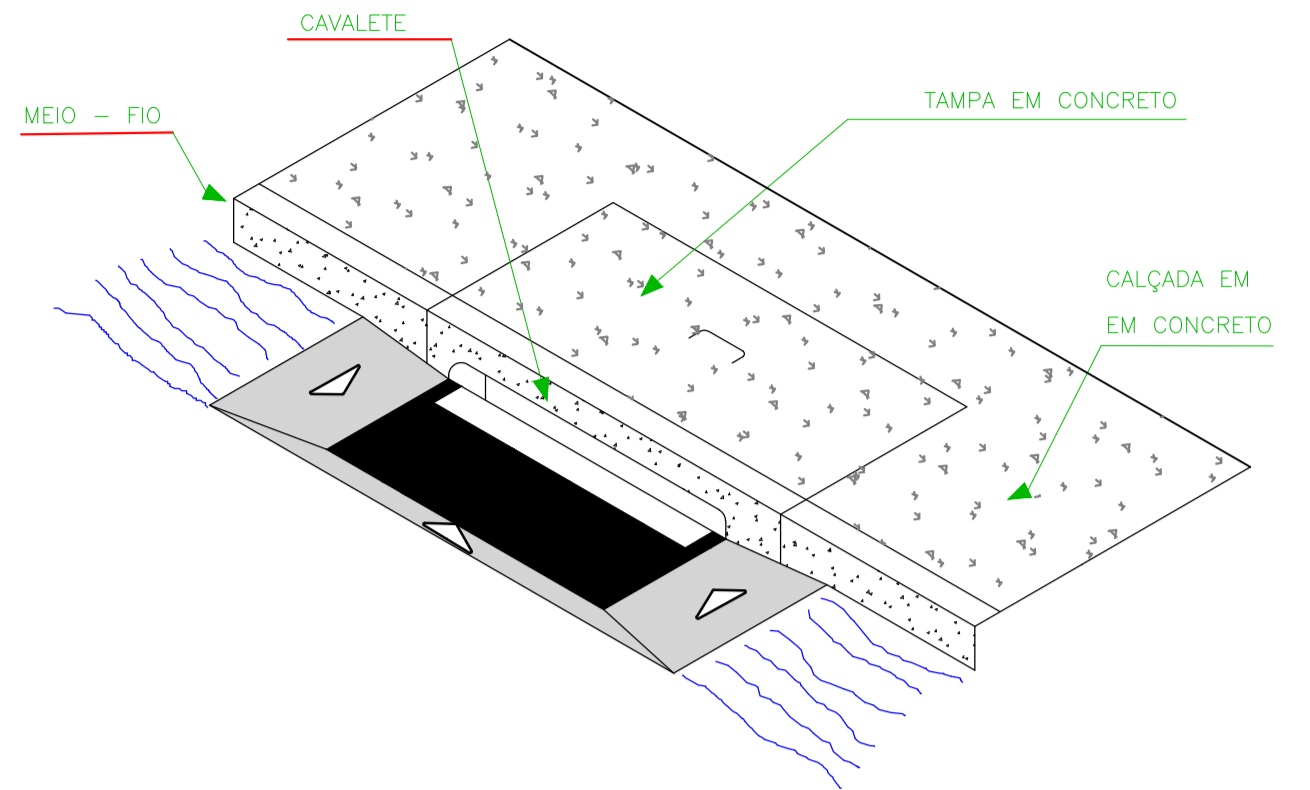


PERSPECTIVA DA BOCA DE LOBO REBAIXADA COM GRELHA
S / ESCALA

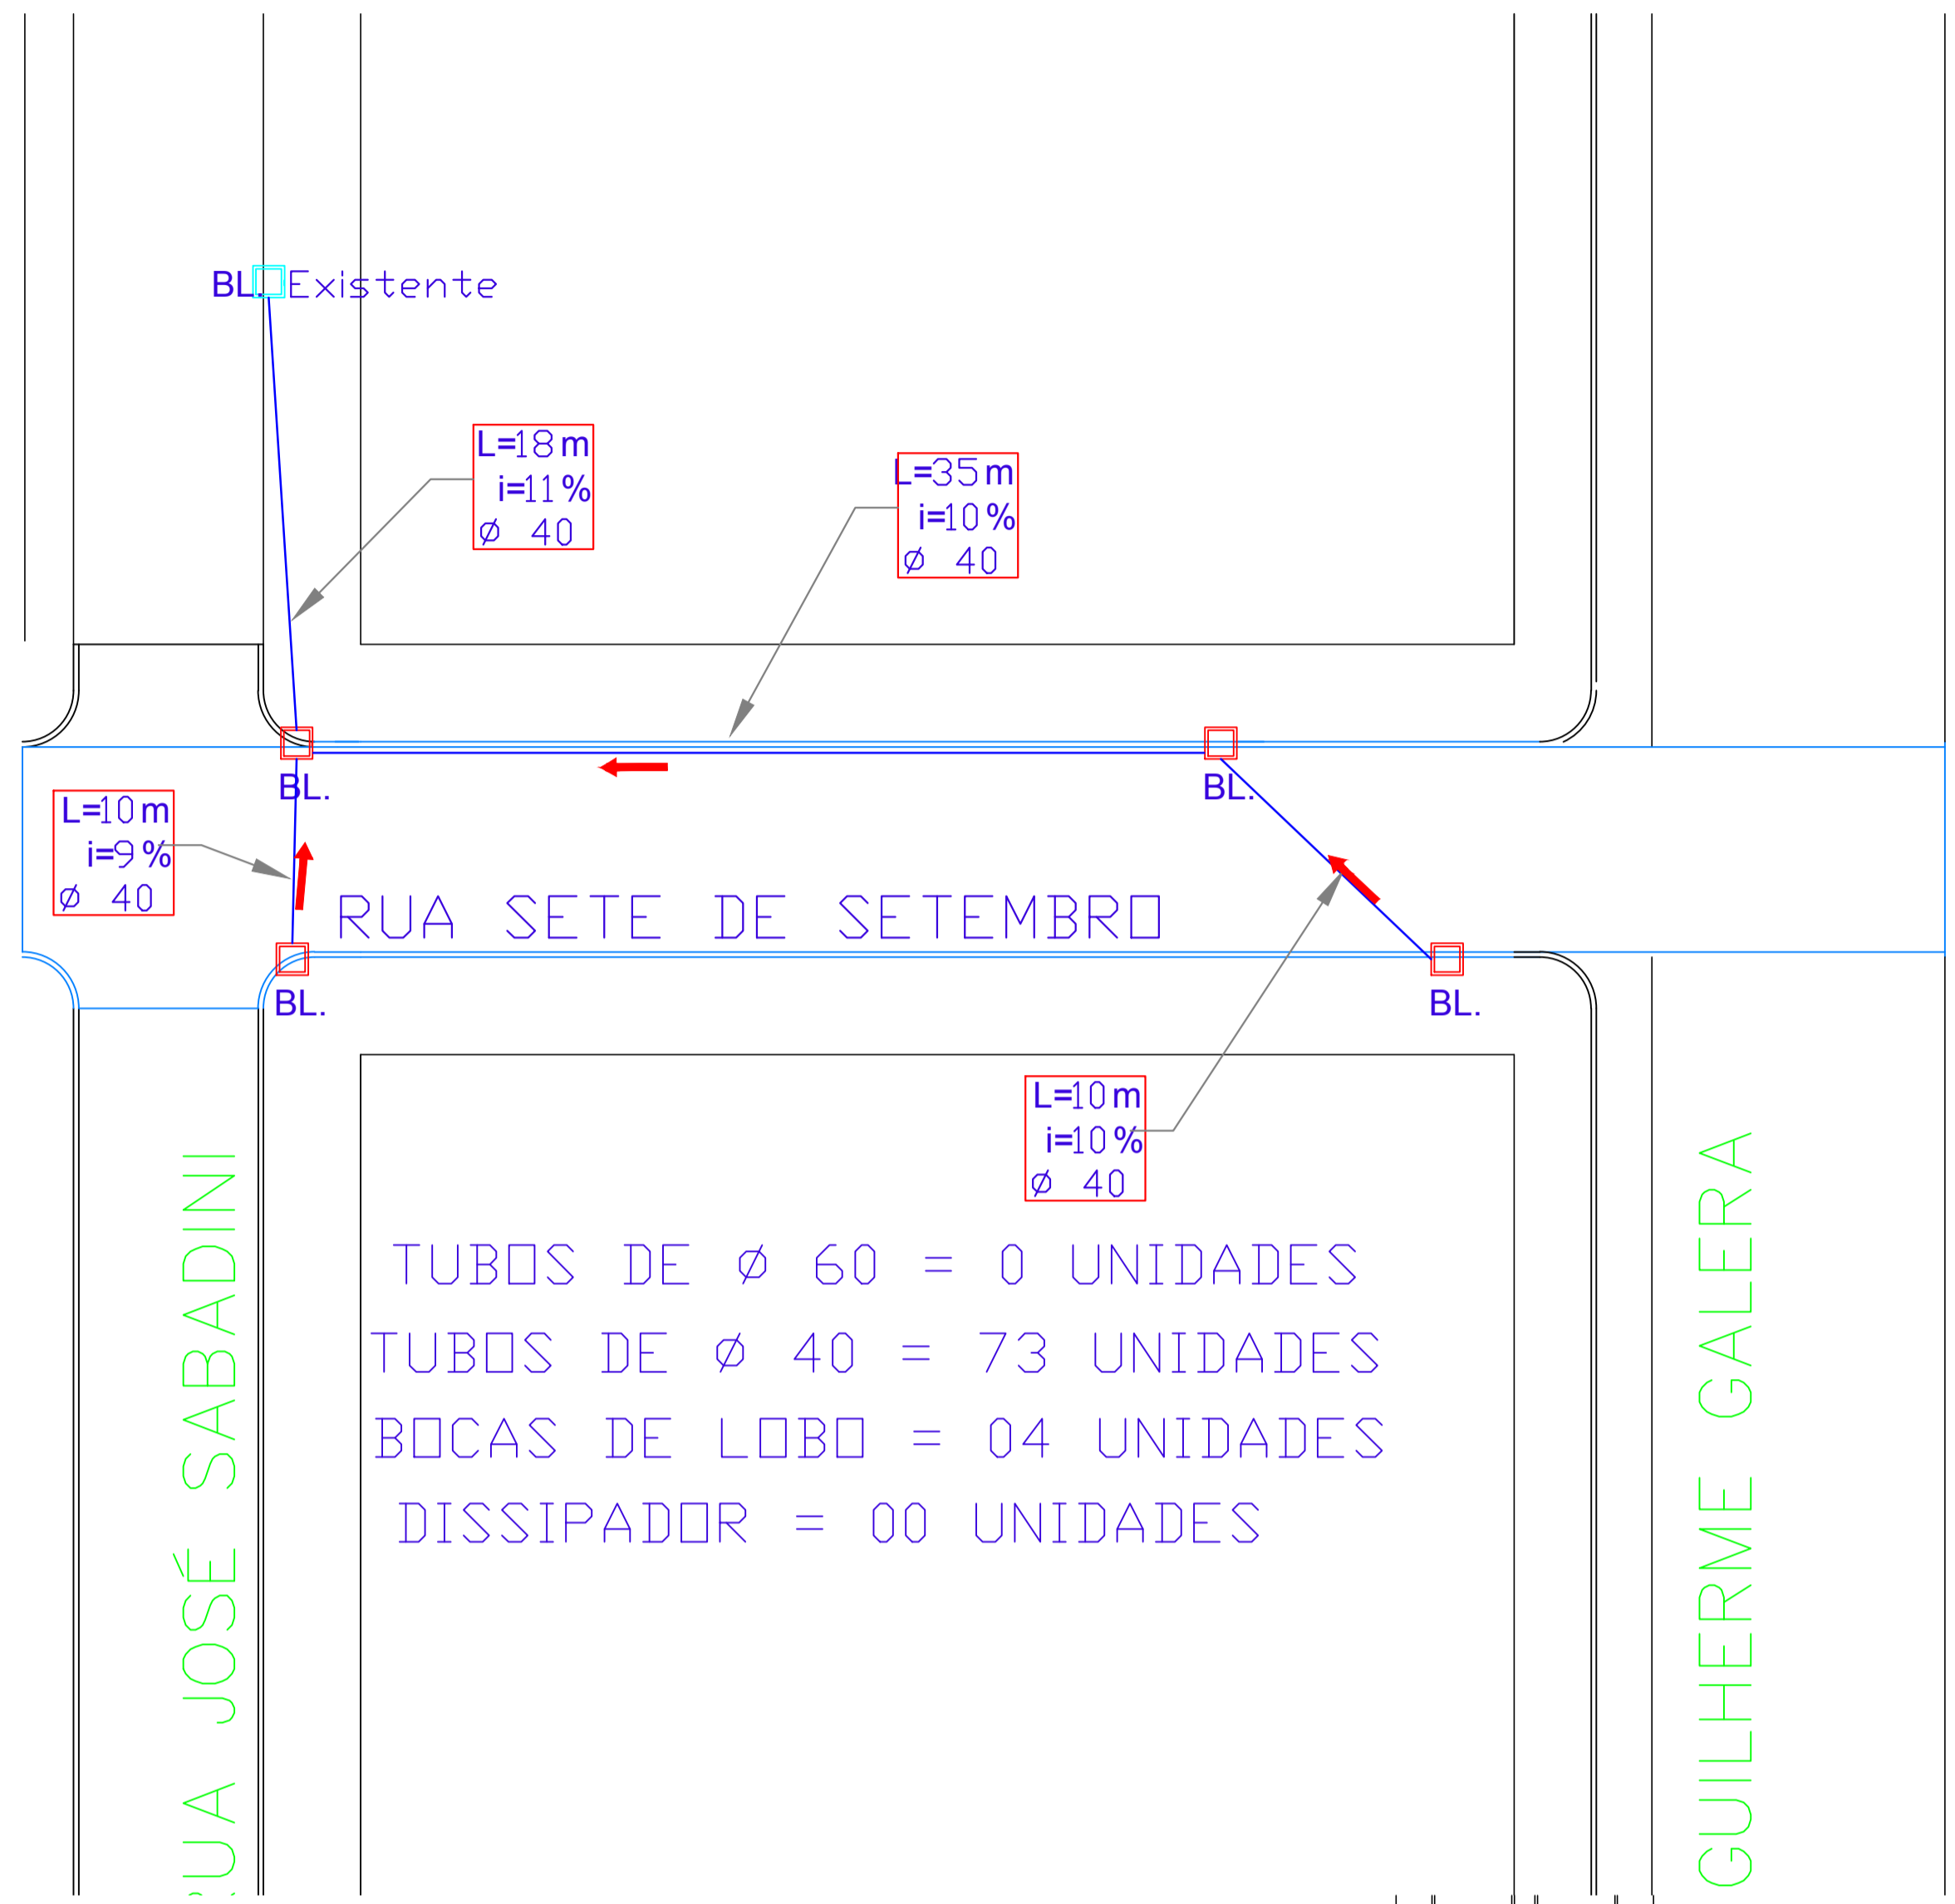


TUBOS DE ϕ 60 = 0 UNIDADES
TUBOS DE ϕ 40 = 73 UNIDADES
BOCAS DE LOBO = 04 UNIDADES
DISSIPADOR = 00 UNIDADES

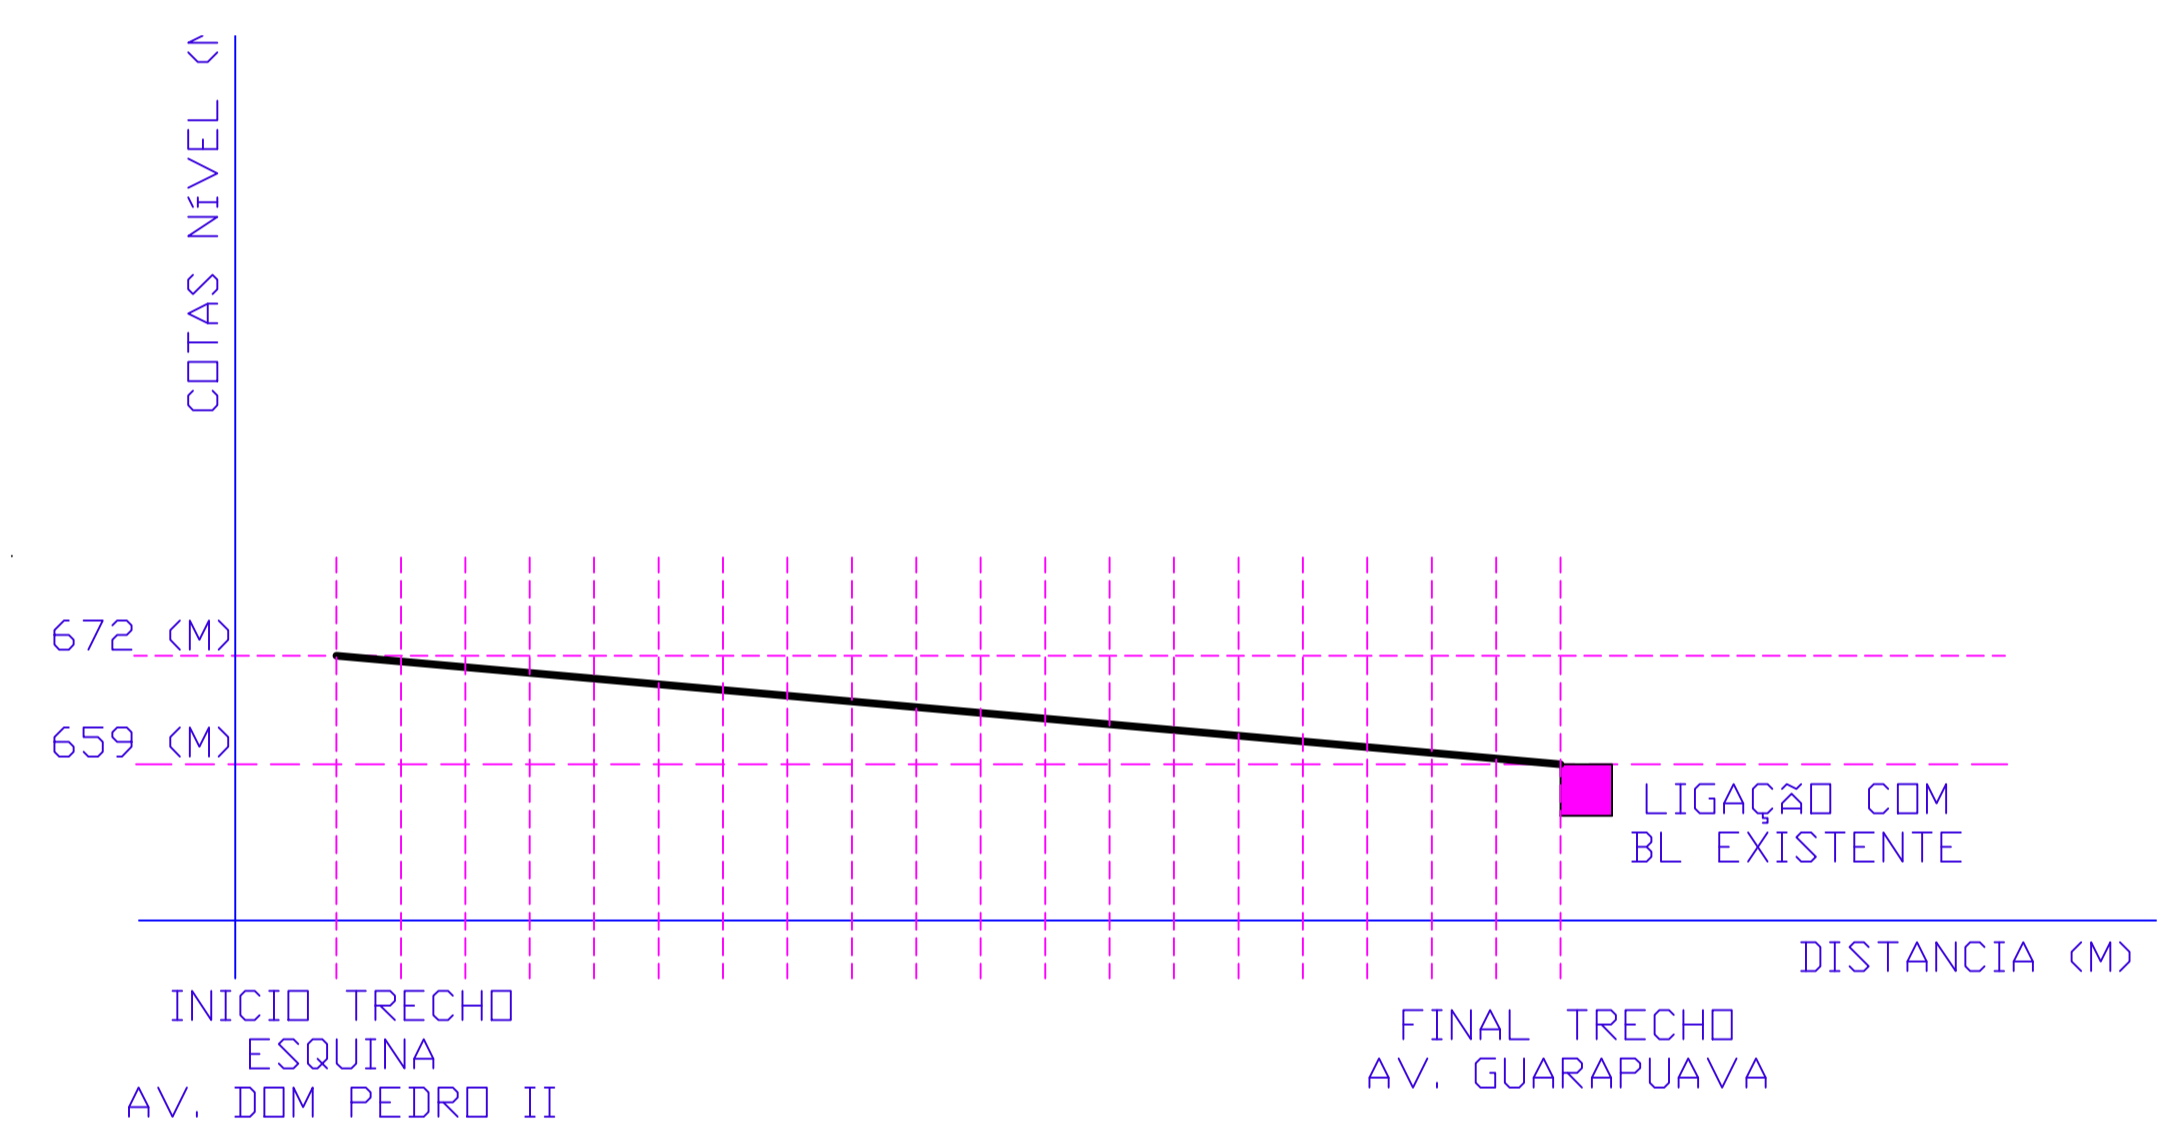

RUA EMILIO CIESLAK PERFIL LONGITUDINAL DA VIA

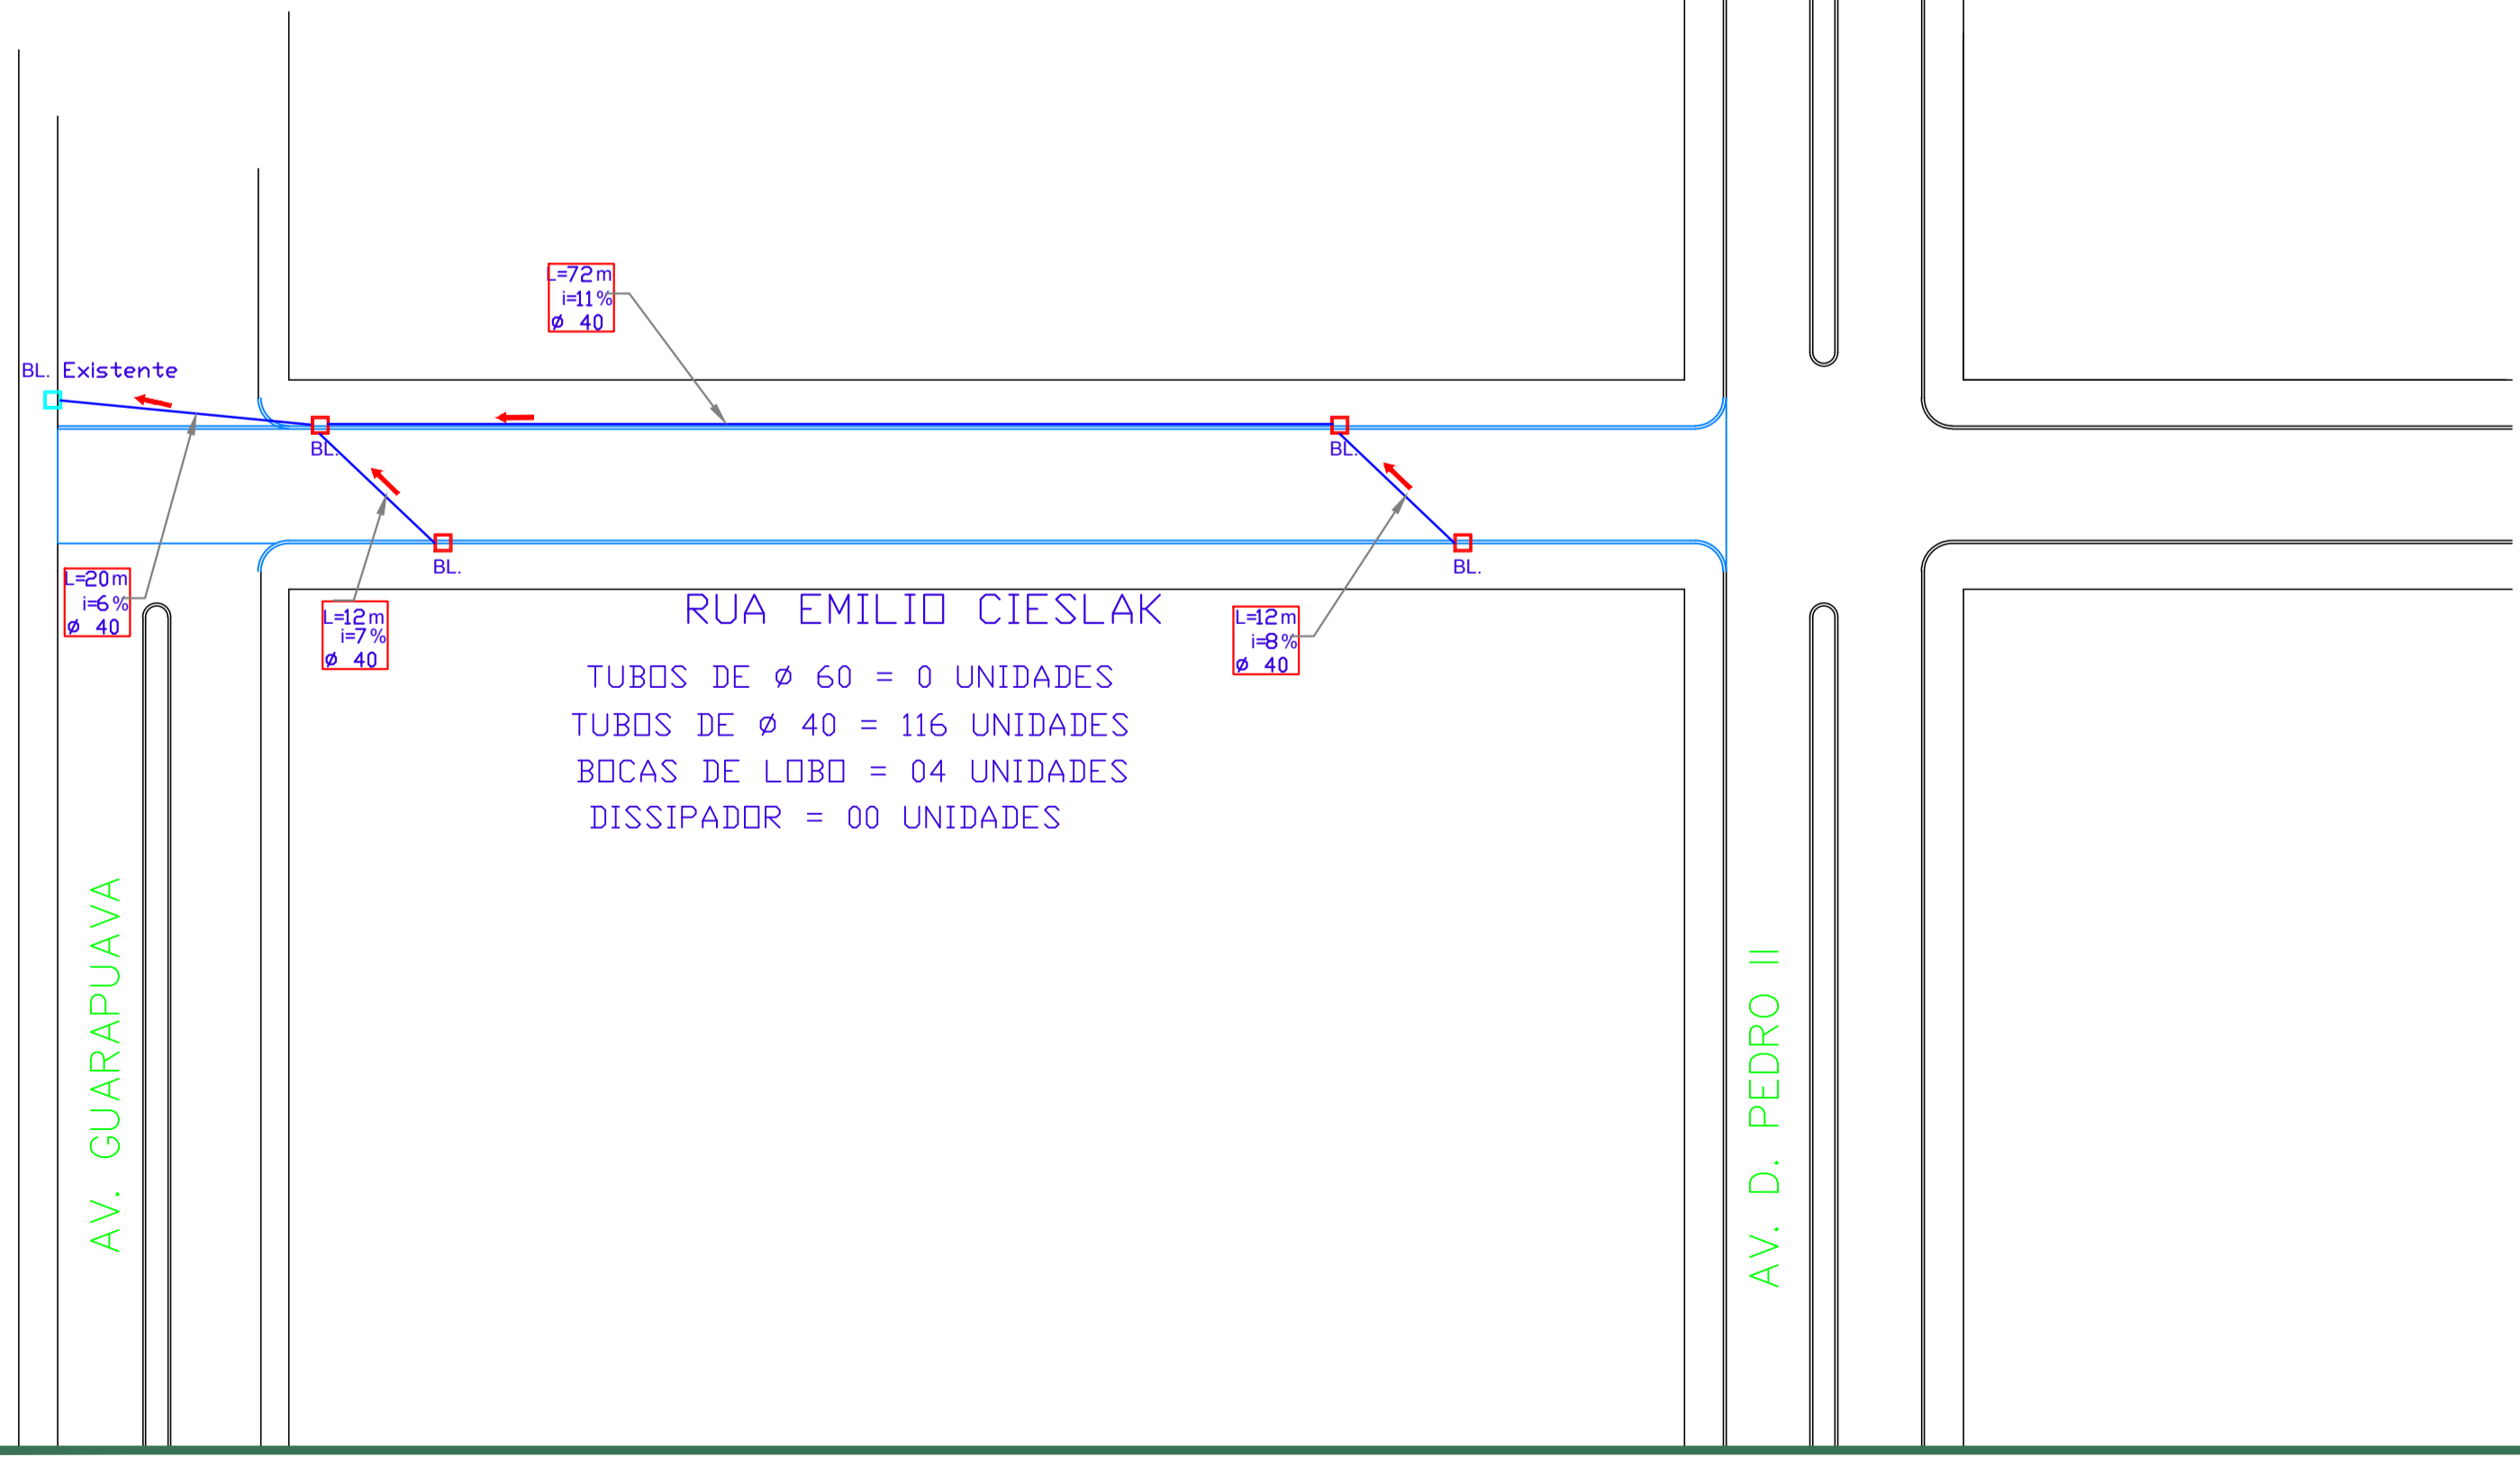

TUBOS DE ϕ 60 = 0 UNIDADES
TUBOS DE ϕ 40 = 116 UNIDADES
BOCAS DE LOBO = 04 UNIDADES
DISSIPADOR = 00 UNIDADES

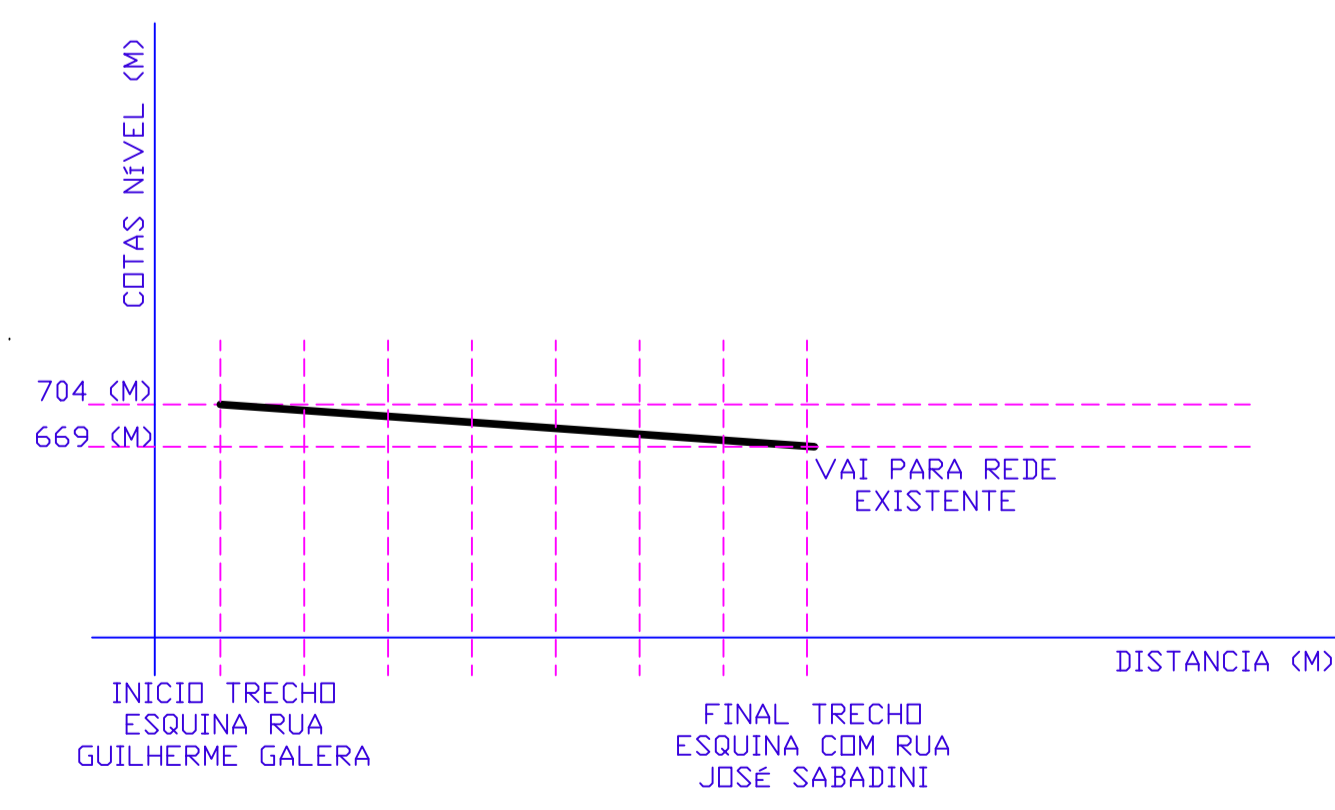

RUA SETE DE SETEMBRO PERFIL LONGITUDINAL DA VIA

MUNICÍPIO DE RIO BONITO DO IGUAÇU - ESTADO DO PARANÁ PREFEITURA MUNICIPAL DEPARTAMENTO DE ENGENHARIA		
RESP. TÉCNICO: ENIO AUGUSTO SIQUEIRA DA LUZ CREA PR-219.227/D	APROVADO	
OBRA: PAVIMENTAÇÃO ASFÁLTICA		
ENDEREÇO: QUADRO URBANO DO MUNICÍPIO		
BAIRRO: CENTRO		
PROPRIETÁRIO: MUNICÍPIO DE RIO BONITO DO IGUAÇU	CNPJ: 95.587.770/0001-99	FOLHA: 16/17
REFERÊNCIAS: Planta dos Trechos Detalhes	DESENHO: LMSS ESCALA: INDICADA DATA: MAIO/2025	
PROJETO: PROJETO DE DRENAGEM DE ÁGUAS PLUVIAIS		