




1 010.TÉRREO (N.A.)
ESCALA: 1:100

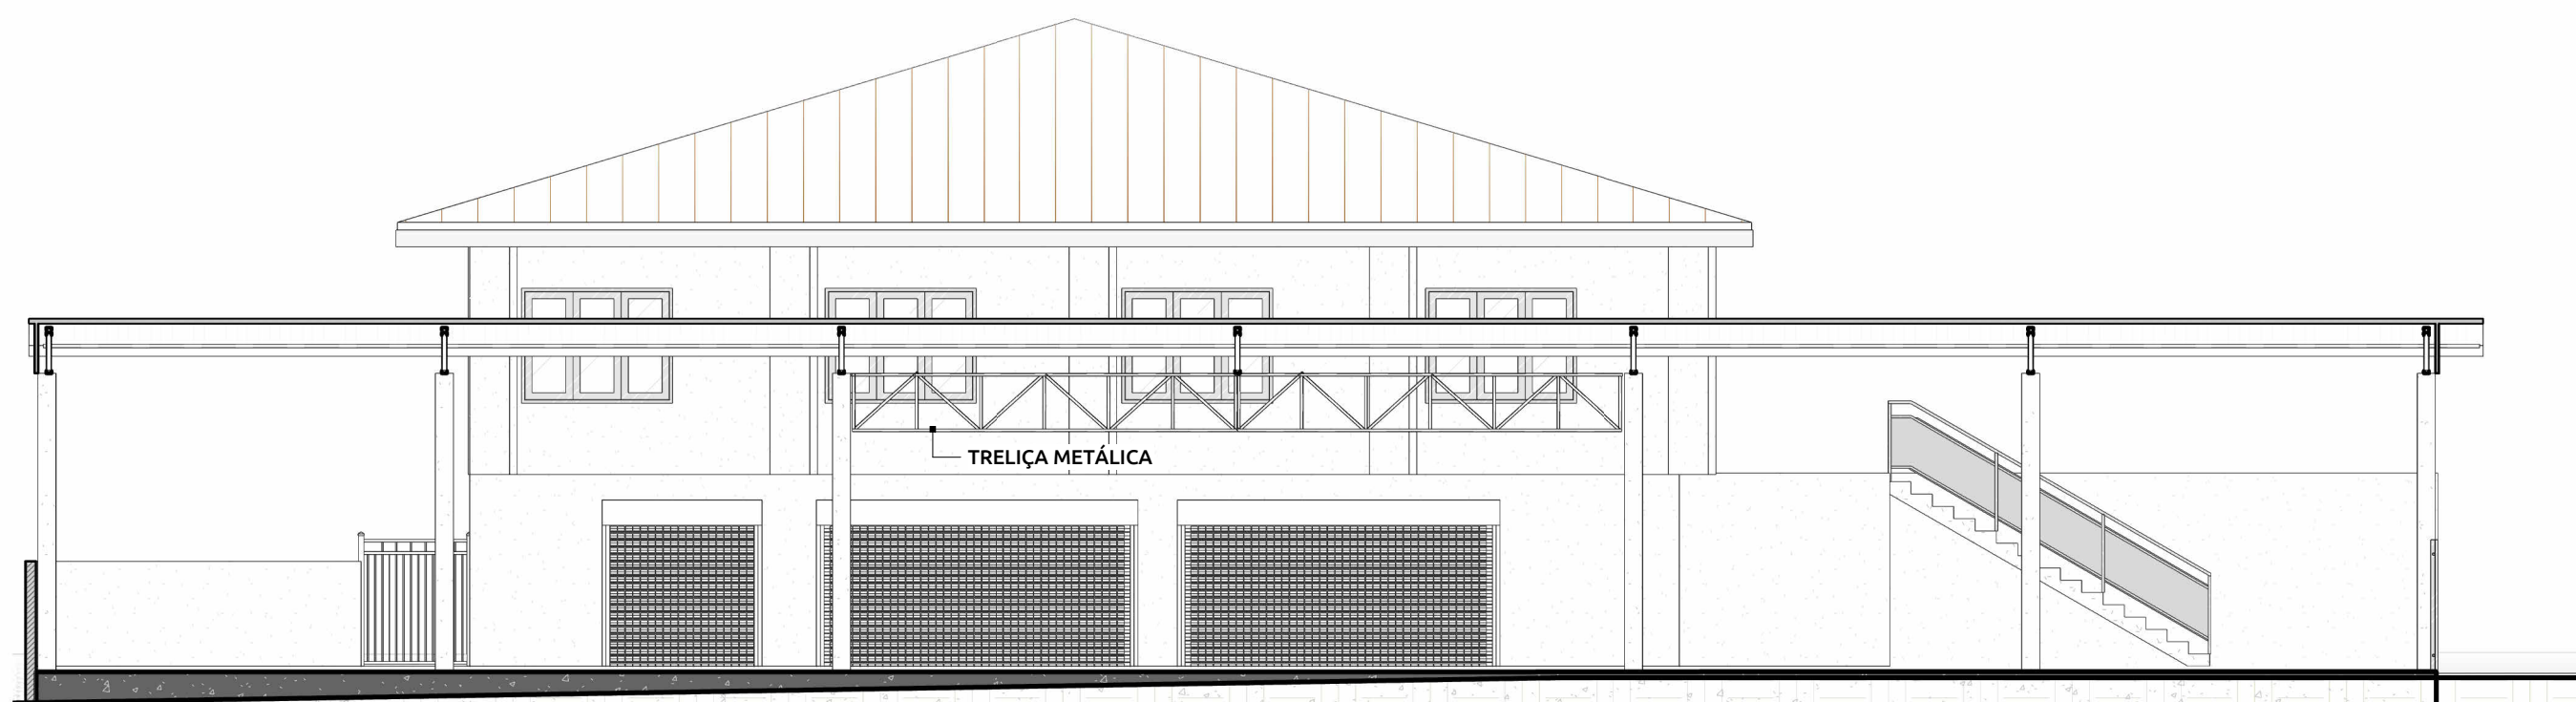

3 CORTE A-A1
ESCALA: 1:100

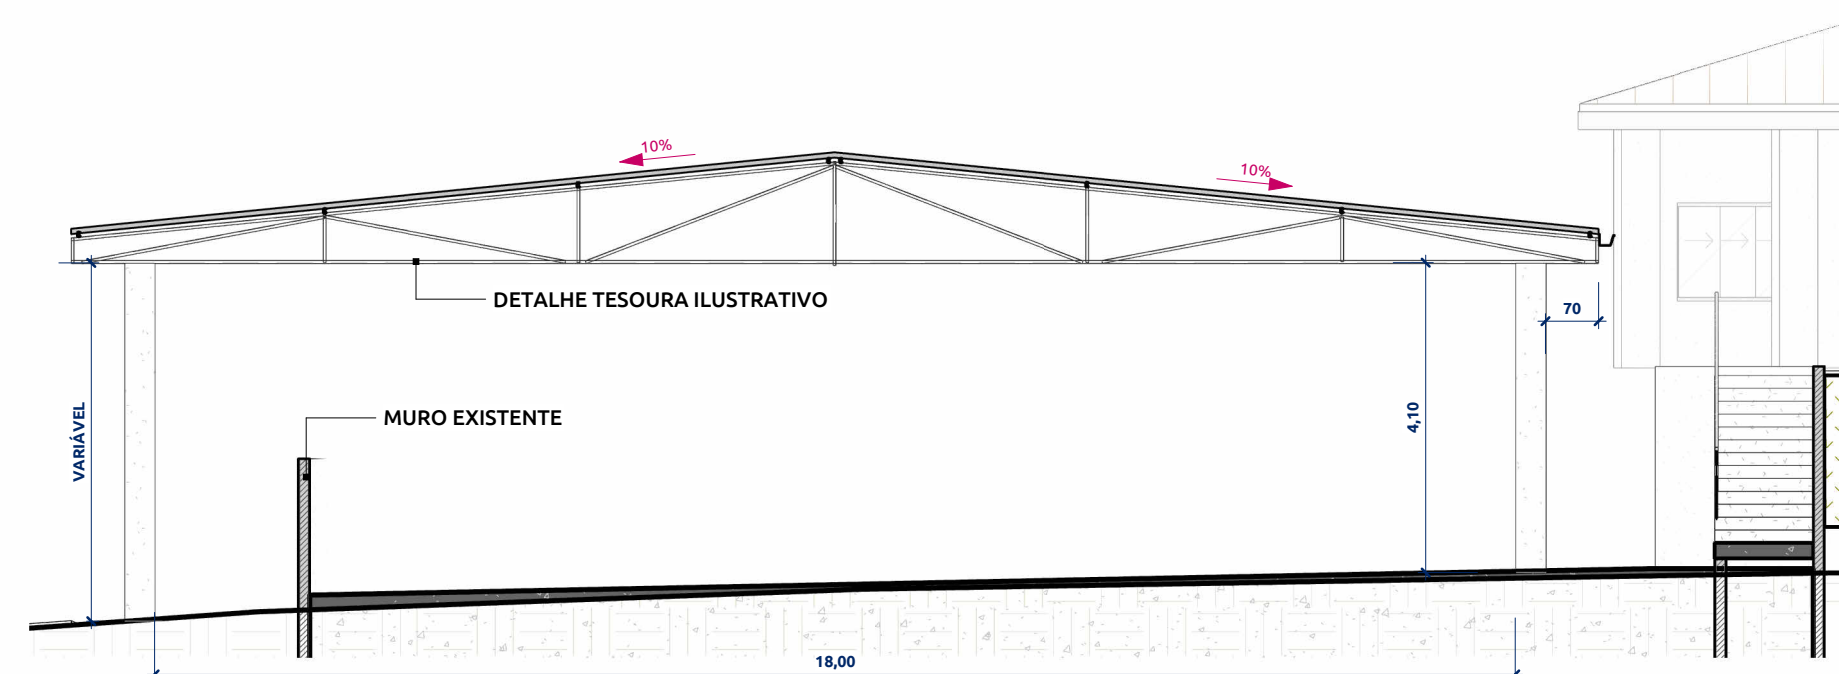


5 CORTE B-B
ESCALA: 1:100

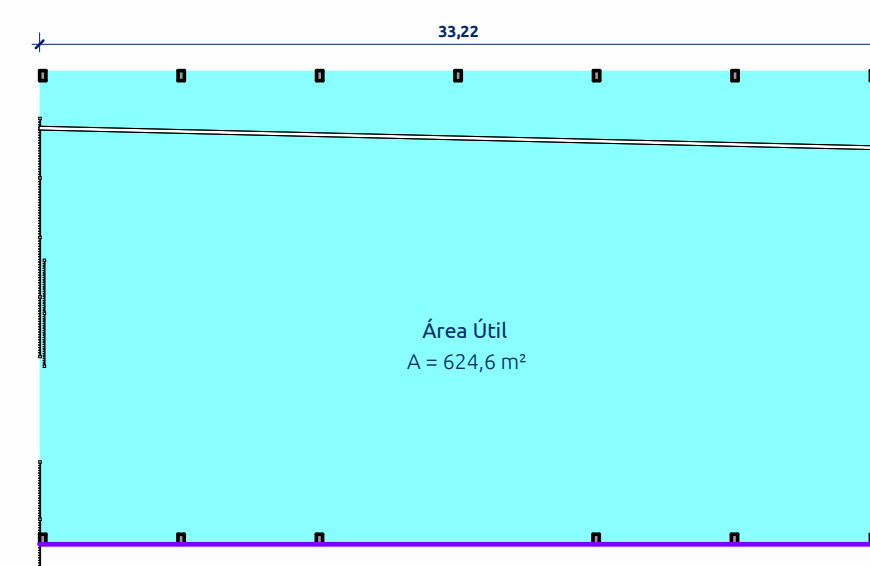


LEGENDA
Área Útil


6 010.TÉRREO (N.A.)
ESCALA: 1:300

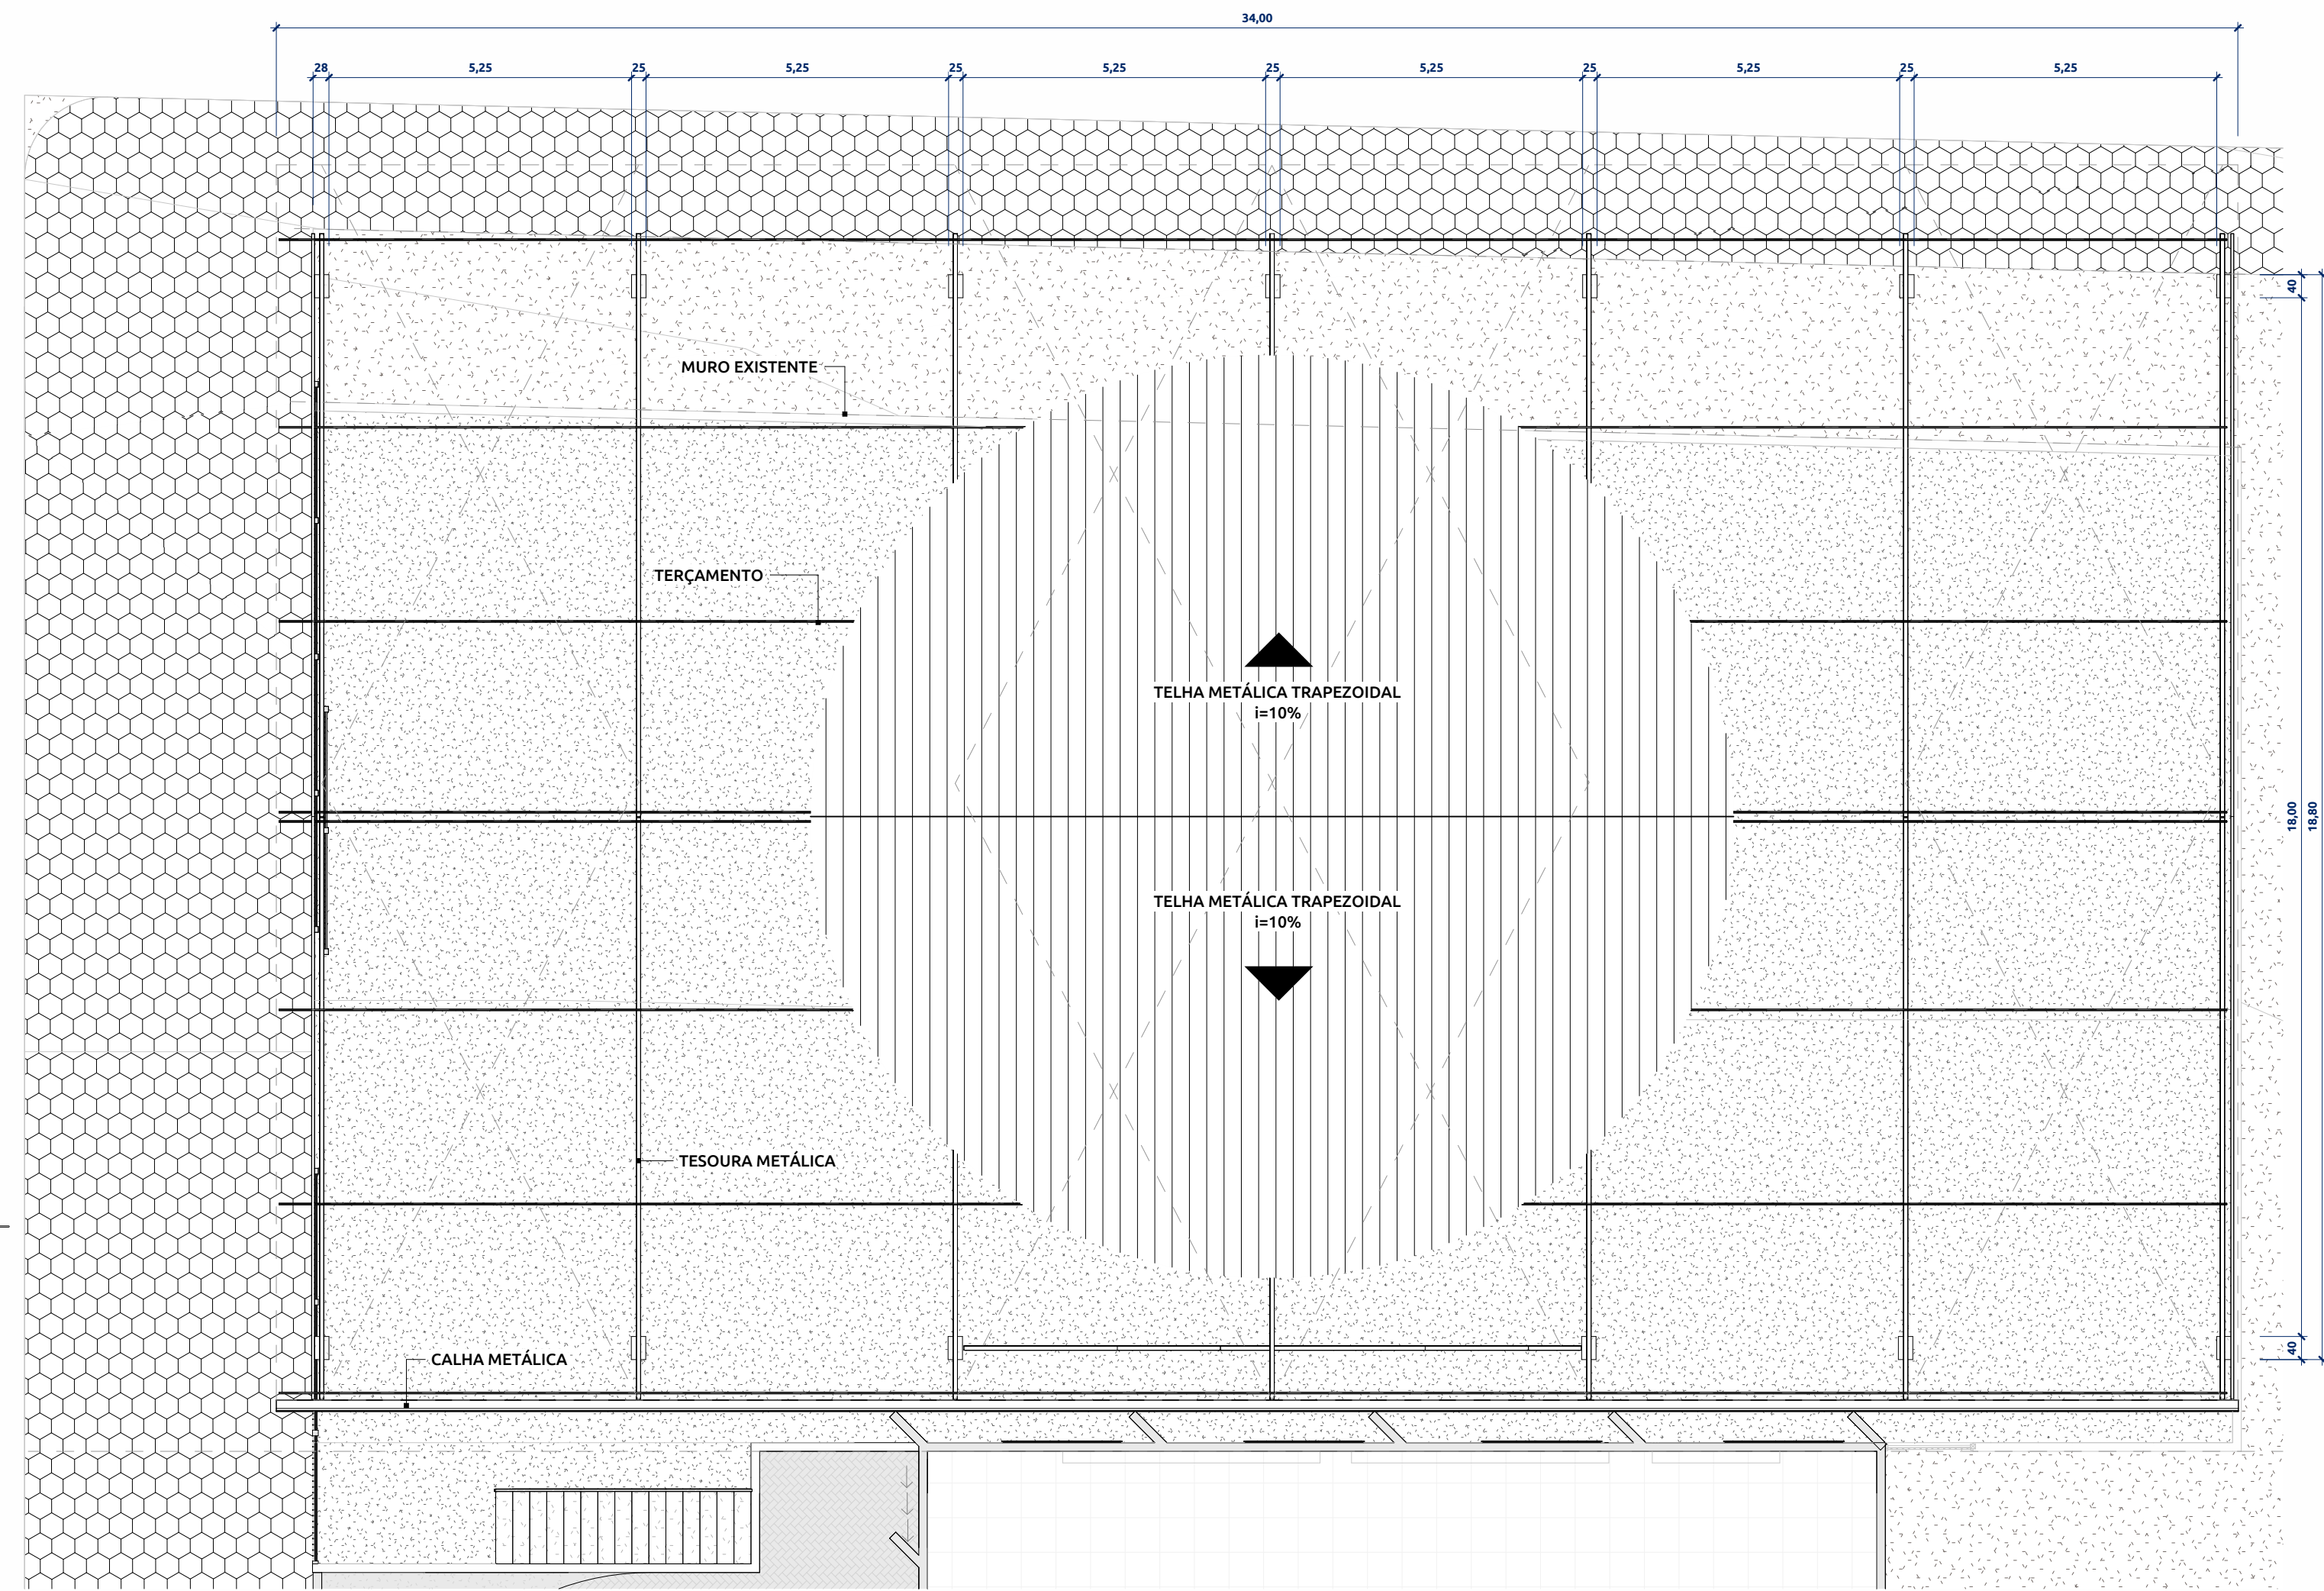

2 010.SUPERIOR (N.A.) - COBERTURA
ESCALA: 1:100

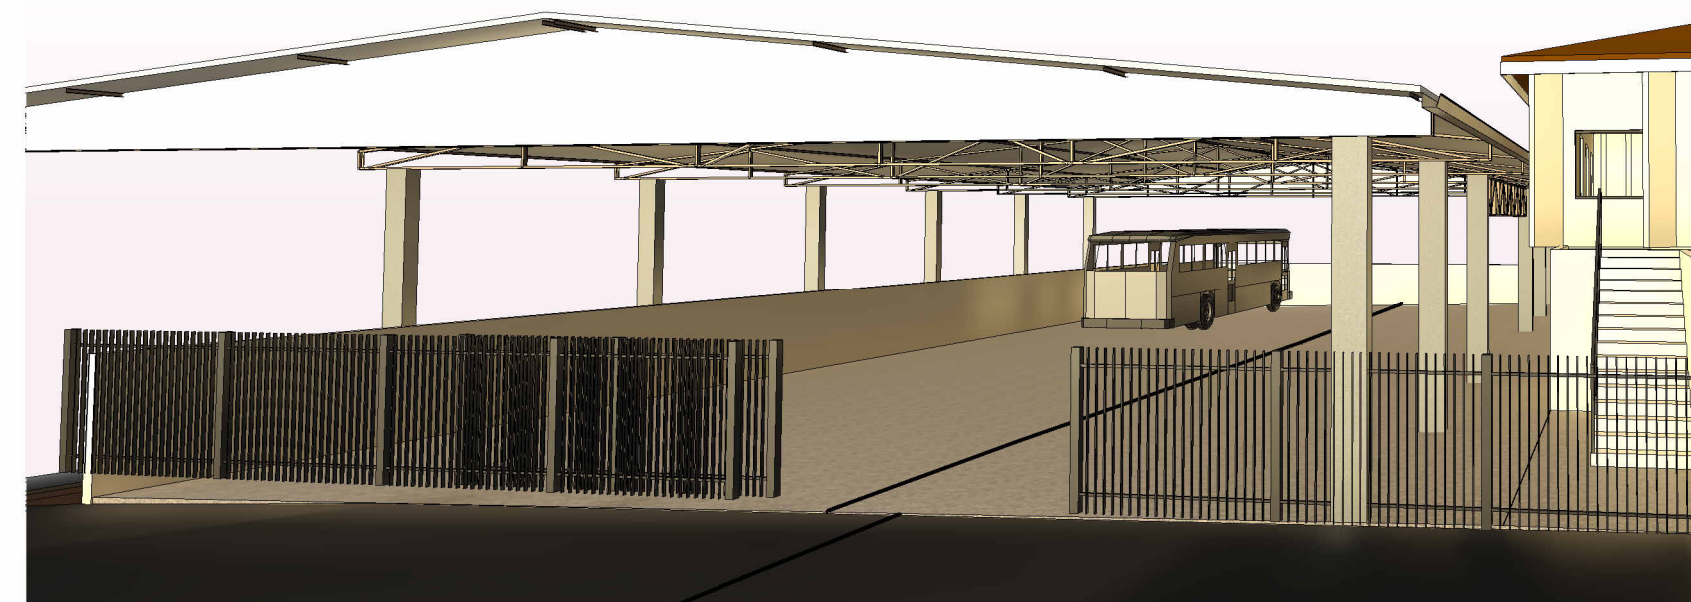

4 Isométrica 2
ESCALA:

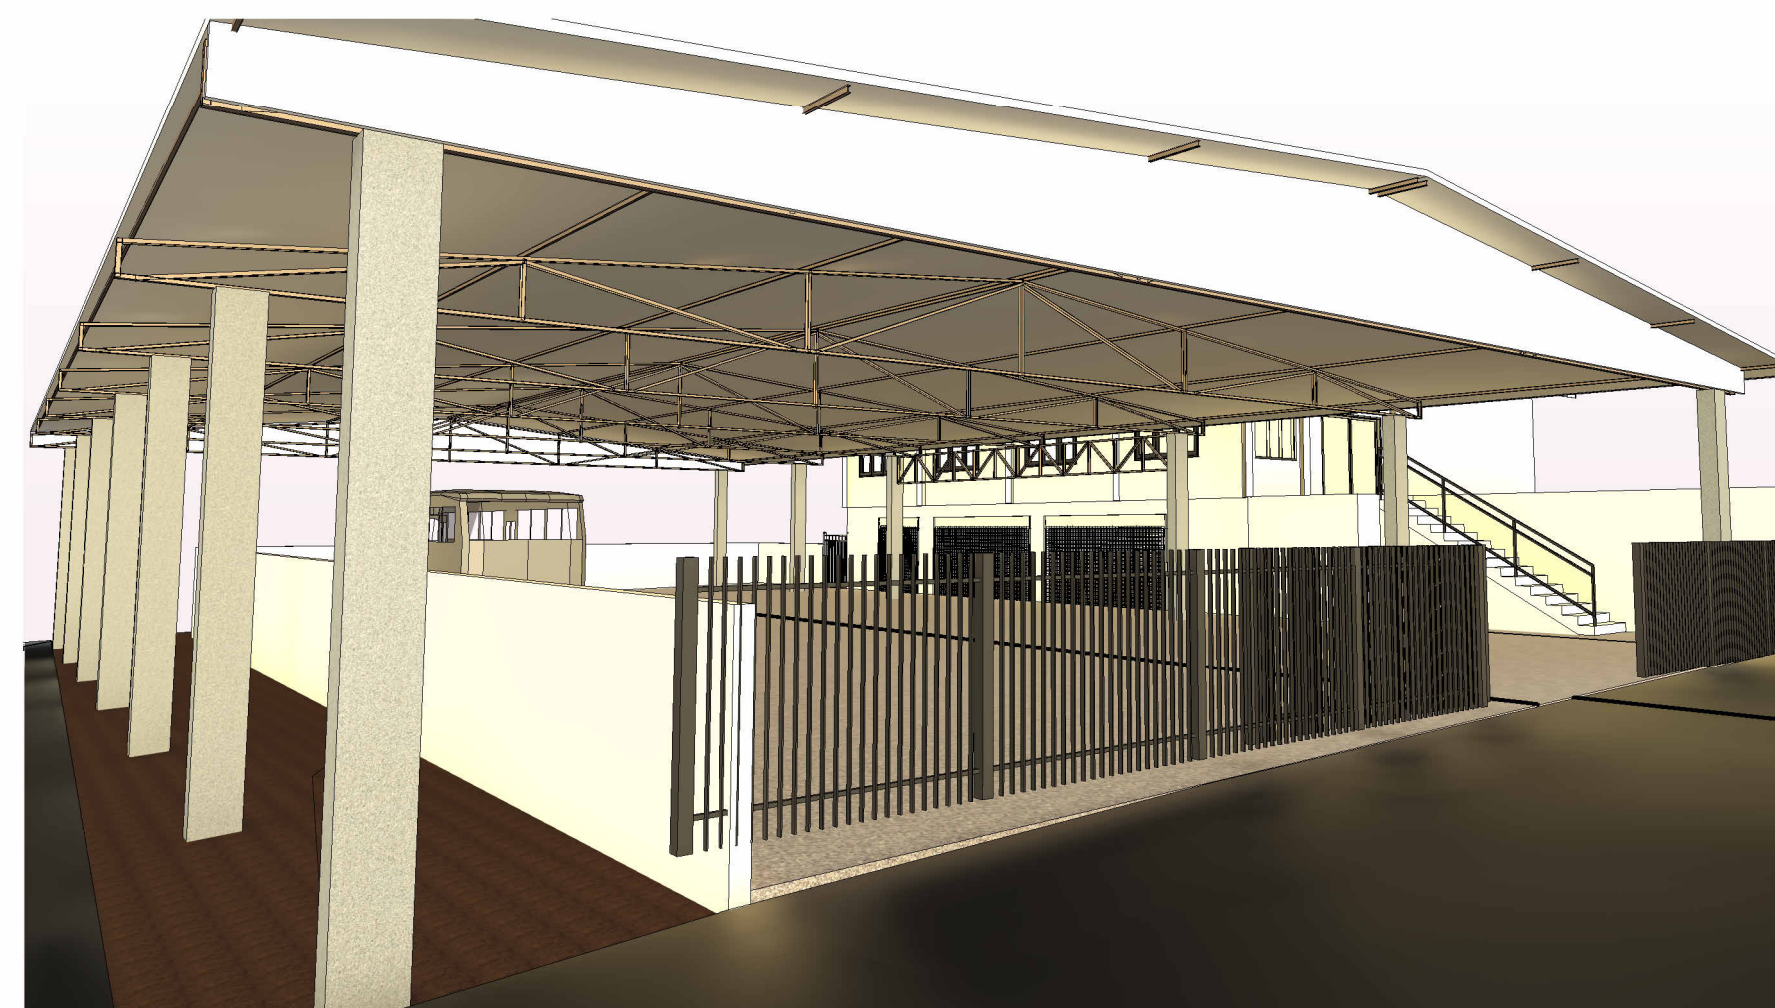

7 Isométrica
ESCALA:

APROVAÇÃO

PROPRIETÁRIO(S)

RESPONSÁVEL TÉCNICO

ENDEREÇO:

CNPJ: 95.587.770/0001-99

CREA: 138687/D

CONTEÚDO

DATA

09/07/2024

ÁREA DO TERRENO ORIGINAL

0 m²

ÁREA TOTAL DA CONSTRUÇÃO

624,6 m²

TAXA DE OCUPAÇÃO

0,00%

DESCRÇÃO DOS PAVIMENTOS

AMPLIAÇÃO - COBERTURA GARAGEM PMRBI

ÁREA DO TERRENO ORIGINAL

0 m²

ÁREA TOTAL DA CONSTRUÇÃO

624,6 m²

TAXA DE OCUPAÇÃO

0,00%

CONTEÚDO

DATA

09/07/2024

ÁREA DO TERRENO ORIGINAL

0 m²

ÁREA TOTAL DA CONSTRUÇÃO

624,6 m²

TAXA DE OCUPAÇÃO

0,00%

PROJETO ARQUITETÔNICO

AV. XV DE NOVEMBRO ESQUINA COM RUA
EUCLIDES RIBEIRO
RIO BONITO DO IGUAÇU - PR

PREFEITURA MUNICIPAL DE RIO BONITO DO IGUAÇU

CNPJ: 95.587.770/0001-99

IVAN LEGUIZAMÓN CREA: 138687/D

AMPLIAÇÃO - COBERTURA GARAGEM PMRBI

ÁREA DO TERRENO ORIGINAL

0 m²

ÁREA TOTAL DA CONSTRUÇÃO

624,6 m²

TAXA DE OCUPAÇÃO

0,00%

CONTEÚDO

DATA

09/07/2024

OBS. ANTES DA PRODUÇÃO DOS ELEMENTOS DA OBRA,
VERIFICAR TODAS AS MEDIDAS IN-LOCO.



FOLHA

1 / 1