PLANTA PAVIMENTO TÉRREO - REDE FIGORÍGENA

ESCALA 1 : 50

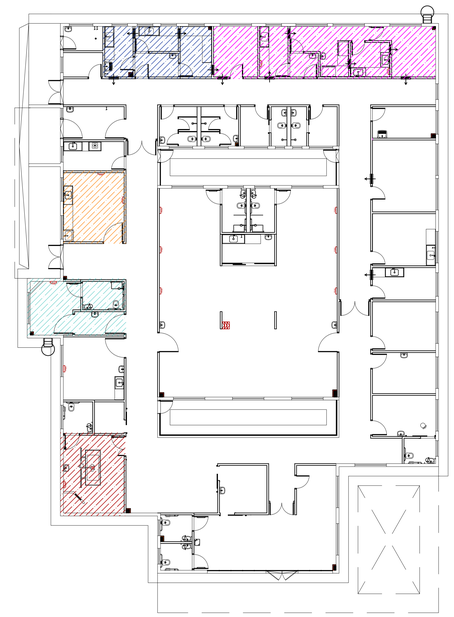

BONECO SETORIZAÇÃO

SEM ESCALA

CONVENÇÃO/SIMBOLOGIA - FRIGORÍGENA

	TUBULAÇÃO DE CONDUÇÃO DE FLUIDO REFRIGERANTE R410A, EM COBRE, ESPESSURA MÍNIMA DE PAREDE 0,8mm, COM ISOLAMENTO TÉRMICO EM ESPUMA ELASTOMÉRICA, DE CLASSIFICAÇÃO AO FOGO M-1 E RESISTÊNCIA AO VAPOR D'ÁGUA MAIOR QUE 7.500. REFERÊNCIA: ARMACELL AF/ARMAFLEX
(P)	PRESSOSTATO DIFERENCIAL DE PRESSÃO. REF. VECO MM200600, MERCATO ADPS-05-2-N, AERIS LP OU EQUIVALENTE
	VÁLVULA DE BLOQUEIO COM TOMADA DE SERVIÇO CLASSE DE PRESSÃO 600lb (REFERÊNCIA: DANFOSS GBC OU SCHREIDER)
PF-V/F/Prof.#	PONTO DE FORÇA PROTEGIDO POR DISJUNTOR CURVA "C" CONFORME CONVENÇÃO
	PONTO DE DRENAGEM DE CONDENSADO - LIGAR REDE DE ÁGUAS PLUVIAIS
XX-YY-ZZ (BTU/h)	XX - (UE - UNIDADE EVAPORADORA) (FC - FANCOIL) (UTA - UNIDADE DE TRATAMENTO DE AR) BTU/h - CAPACIDADE TÉRMICA DO EQUIPAMENTO YY - IDENTIFICAÇÃO DO PAVIMENTO ATENDIDO ZZ - NÚMERO SEQUENCIAL DE IDENTIFICAÇÃO DO EQUIPAMENTO

ABREVIATURAS

- LL - LINHA DE LÍQUIDO;
- LS - LINHA DE SUCÇÃO (GÁS);
- TF- TUBULAÇÃO FRIGORÍGENA
- UE - UNIDADE EVAPORADORA;
- UC - UNIDADE CONDENSADORA;
- UTA- UNIDADE DE TRATAMENTO DE AR;
- FC - FANCOIL;

NOTAS

- AS INSTALAÇÕES ELÉTRICAS DEVERÃO OBRIGATORIAMENTE ATENDER AS PREMISSAS DA ABNT NBR 5410;
- VERIFICAR DIÂMETROS DAS TUBULAÇÕES FRIGORÍGENAS NA PRANCHA PRANCHA DE DIAGRAMAS;
- A ALIMENTAÇÃO ELÉTRICA DA UNIDADE CONDENSADORA VRF DEVERÁ SER FEITA POR CIRCUITO EXCLUSIVO DA ALIMENTAÇÃO ELÉTRICAS DAS UNIDADES EVAPORADORAS VRF;
- AS TUBULAÇÕES DE DRENAGEM DE CONDENSADO DEVERÃO CONTER UMA INCLINAÇÃO MÍNIMA DE 1%;
- AS TUBULAÇÕES FRIGORÍGENAS DE COBRE FLEXÍVEL DEVERÃO SER DO TIPO O E TUBULAÇÕES DE COBRE RÍGIDO EM COBRE TIPO 1/2H. NÃO PODERÃO SER UTILIZADOS TUBOS DE ESPESSURA INFERIOR A 0,80mm;
- AS JUNTAS DO ISOLAMENTO TÉRMICO EM TUBULAÇÕES FRIGORÍGENAS DEVERÃO SER COLADAS COM COLA (REFERÊNCIA: ARMAFLEX 520) OU EM LOCAIS DE DIFÍCIL ACESSO COM CINTA ISOLANTE AUTOADESIVA (REFERÊNCIA: AF/ARMAFLEX);
- QUANDO AS TUBULAÇÕES FRIGORÍGENAS FOREM APARENTES, O ISOLAMENTO TÉRMICO DEVERÁ RECEBER PINTURA DE ACABAMENTO COM ESMALTE DE PROTEÇÃO ELÁSTICO (REFERÊNCIA: ARMAFINISH) NA COR A SER DEFINIDA PELO CLIENTE;
- QUANDO AS TUBULAÇÕES FRIGORÍGENAS FOREM EXPOSTAS AO TEMPO, AS MESMAS DEVERÃO SER RECHAPEADAS COM ALUMÍNIO LISO, SEM BARREIRA, E ESPESSURA DE 0,15mm PARA TRECHOS RETILÍNEOS E 0,35mm PARA CONEXÕES OU MASSA ACRÍLICA (REFERÊNCIA: FIBRAFLEX)
- O PROCESSO DE SOLDAGEM (BRASAGEM) DEVERÁ SER REALIZADO COM PASSAGEM CONSTANTE DE GÁS NITROGÊNIO DURANTE A APLICAÇÃO DO METAL DE ENCHIMENTO, COM AS EXTREMIDADES DOS TUBOS DEVIDAMENTE LIXADAS E MANDRILADAS (SEM REBARBAS);
- CABERÁ A CONTRATADA PARA EXECUÇÃO INSTALAR TODOS OS ACESSÓRIOS E ESTRUTURAS COMPLEMENTARES AOS SISTEMAS DE VENTILAÇÃO E CLIMATIZAÇÃO, AINDA QUE NÃO CONSTEM EM PROJETO;
- NO PROCESSO DE COMISSIONAMENTO DA REDE, OS TUBOS DE COBRE DEVERÃO SER ENTREGUES COM SUAS EXTREMIDADES SOLDADAS POR METAL DE ENCHIMENTO DE FORMA A EVITAR A ENTRADA DE INTEMPÉRIES;
- O MEMORIAL DESCRITIVO É PARTE INTEGRANTE DO PROJETO E DEVERÁ SER CONSULTADO;

OBS.: - DETALHES COMPLEMENTARES VER PRANCHA ARC 06 a 07
- DIAGRAMAS VER PRANCHA ARC 05
- CONVENÇÃO VER PRANCHA ARC 04

* TODO O CONTEÚDO DESTE PROJETO É PROPRIEDADE INTELECTUAL DA MEP - DIREITOS AUTORAIS RESERVADOS *

GOVERNO DO ESTADO DO PARANÁ
SECRETARIA DA SAÚDE
SESA
SETOR DE PROJETOS

PARANÁ GOVERNO DO ESTADO SECRETARIA DA SAÚDE

PROPRIETÁRIO: SECRETARIA DE ESTADO DA SAÚDE - SESA
MUNICÍPIO: DIVERSOS
OBRA: PRONTO ATENDIMENTO MUNICIPAL - PROJETO PADRÃO
ESCRITÓRIO REGIONAL: A DEFINIDIR
LOCAL: DIVERSOS
TIPO: CONSTRUÇÃO DE EDIFICAÇÃO EM ALVENARIA PARA FINS DE SAÚDE

AUTOR DO PROJETO/ REGISTRO PROF.: BRUNO KOVALICZUK NOVAIS CREA PR 172.844/D
PROPRIETÁRIO: SECRETARIA DE ESTADO DA SAÚDE - SESA
PROPRIETÁRIO: 01 DIVERSOS MUNICÍPIOS
ASSUNTO: **CLIMATIZAÇÃO**
REFERÊNCIA: **PLANTA PAV. TÉRREO - FRIGORÍGENA**

RESPONSÁVEL PELO EAS

PROJETISTA
MEP - Assistência e Planejamento
RUA MILTON DA VETTI, 369 - JD. UNIVERSITÁRIO - LONDRINA/PR
TEL +55 (43) 3328-1020 / mep@meparquitetura.arq.br
COORDENADOR:
CARLOS MARCHESI - ARQUITETO CAU/PR A32642-9

DESENHO: TIAGO CAMPANERUT
DATA: ABRIL/2022
ESCALA DO DESENHO: 1 : 50
ARQUIVO: ARC_PE_PAM_01_R03

ARC 01 07