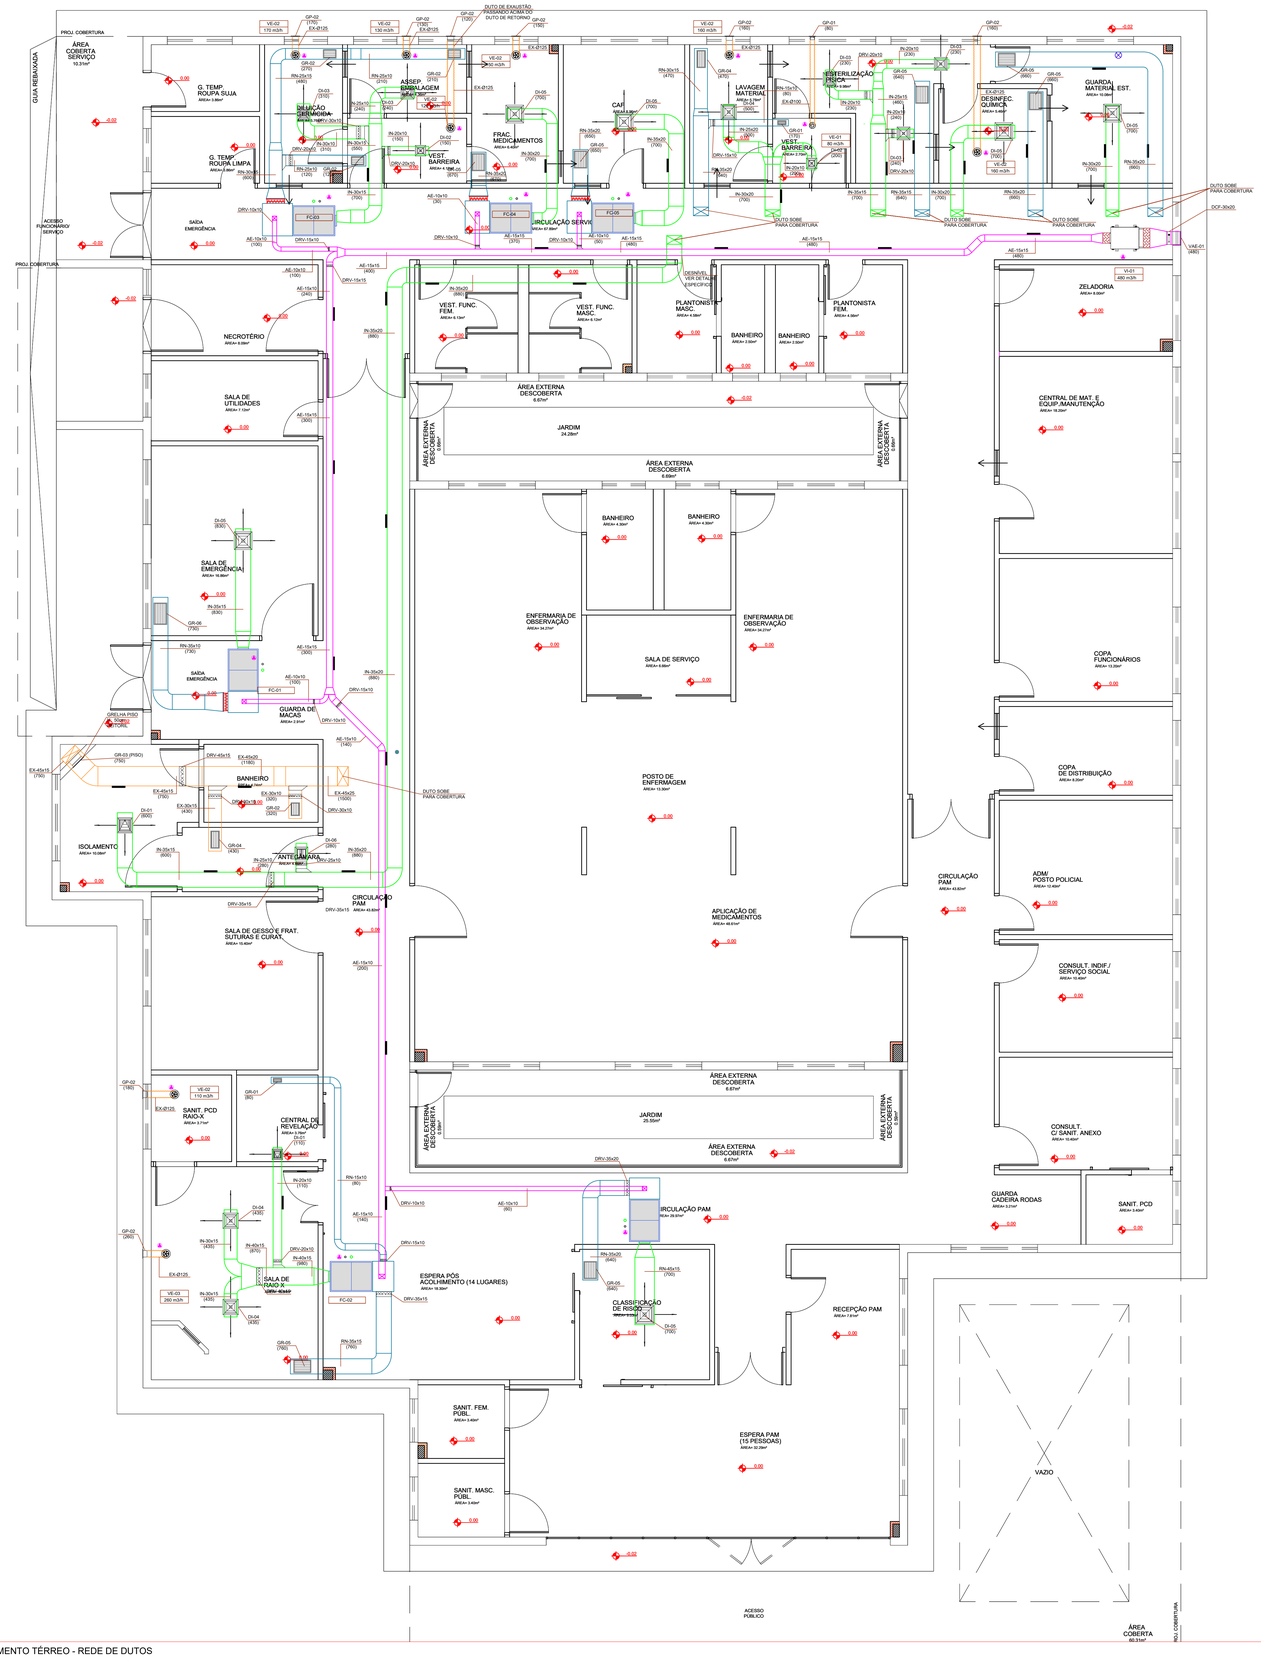

PLANTA PAVIMENTO TÉRREO - REDE DE DUTOS

ESCALA 1 : 50

BONECO SETORIZAÇÃO

SEM ESCALA

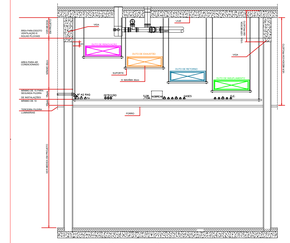

CORTE GENÉRICO DE POSICIONAMENTO E NÍVEIS DAS TUBULAÇÕES NO ENTREFORRO DOS PAVIMENTOS TÉRREO

SEM ESCALA

CONVENÇÃO/SIMBOLOGIA - ACESSÓRIOS E EQUIPAMENTOS

	DCF - DAMPER CORTA-FOGO TIPO TERMOFUSÍVEL COM CHAVE DE FIM DE CURSO (INTERLIGADO A CENTRAL DE DETECÇÃO E ALARME DE INCÊNDIO)
	DRV - DAMPER DE REGULAGEM DE VAZÃO COM LÂMINAS PARALELAS
	VI/VE-GABINETE DE VENTILAÇÃO DE AR EXTERNO OU EXAUSTÃO (SEM FILTRO)
	VI - VENTILADOR COMPACTO AXIAL DE INSUFLAMENTO
	VE - EXAUSTÃO COMPACTO AXIAL DE EXAUSTÃO
PF-V/F/Pol./f	PONTO DE FORÇA PROTEGIDO POR DISJUNTOR CURVA "C" CONFORME CONVENÇÃO
	DI - DIFUSADOR DE INSUFLAMENTO QUADRADO
	GE - GRELHA DE EXAUSTÃO COM ALETAS HORIZONTAIS
	GI - GRELHA DE INSUFLAMENTO COM ALETAS VERTICAIS
	GR - GRELHA DE RETORNO COM ALETAS HORIZONTAIS
	GP - GRELHA PLÁSTICA
	J - JUNTA FLEXÍVEL DO TIPO LONA DE VINIL REFORÇADA FIXADA NA CHAPA ATRAVÉS DE CRAVAÇÃO, LARGURA 100mm
	P - PORTA DE INSPEÇÃO, CONFORME ABNT NBR 14518.
VX-YY-ZZ (m3/h)	VI - UNIDADE DE VENTILAÇÃO DE INSUFLAMENTO VE - UNIDADE DE VENTILADOR COMPACTO AXIAL - INSTALAÇÃO EM FORRO m3/h - VAZÃO DO EQUIPAMENTO EM METROS CÚBICOS POR HORA YY - IDENTIFICAÇÃO DO PAVIMENTO ATENDIDO ZZ - NÚMERO SEQUENCIAL DE IDENTIFICAÇÃO DO EQUIPAMENTO

CONVENÇÃO/SIMBOLOGIA - DUTOS

	AE - DUTO DE TOMADA DE AR EXTERNO EM CHAPA DE AÇO GALVANIZADO CONFORME SMACNA, FLANGEADO. SEM ISOLAMENTO TÉRMICO.
	EX - DUTO DE EXAUSTÃO EM CHAPA DE AÇO GALVANIZADO CONFORME SMACNA, FLANGEADO. SEM ISOLAMENTO TÉRMICO.
	IN - DUTO DE INSUFLAMENTO EM CHAPA DE AÇO GALVANIZADO CONFORME SMACNA, FLANGEADO. COM ISOLAMENTO TÉRMICO DE LÃ DE VIDRO, ESPESSURA DE 38mm (DENSIDADE 16kg/m³), RECHAPEADO COM ALUMÍNIO.
	RN - DUTO DE RETORNO EM CHAPA DE AÇO GALVANIZADO CONFORME SMACNA, FLANGEADO. COM ISOLAMENTO TÉRMICO DE LÃ DE VIDRO, ESPESSURA DE 38mm (DENSIDADE 16kg/m³), RECHAPEADO COM ALUMÍNIO.
	AE - DUTO DE AR EXTERNO EM ALUMÍNIO FLEXÍVEL SEM ISOLAMENTO TÉRMICO - MULTIVAC OU SICFLUX
	EX - DUTO DE EXAUSTÃO EM ALUMÍNIO FLEXÍVEL SEM ISOLAMENTO TÉRMICO - MULTIVAC OU SICFLUX

ABREVIATURAS

- UTA - UNIDADE DE TRATAMENTO DE AR;
- DI - DIFUSOR DE INSUFLAMENTO;
- DCF - DAMPER CORTA FOGO;
- GE - GRELHA DE EXAUSTÃO;
- GI - GRELHA DE INSUFLAMENTO;
- GR - GRELHA DE RETORNO;
- VE - VENTILADOR DE EXAUSTÃO;
- RVC - REGISTRO DE VAZÃO CONSTANTE;
- VI - VENTILADOR DE INSUFLAMENTO;
- VZ - VENEZIANA;
- VSH - VENEZIANA INDEVASÁVEL;

NOTAS

- DIMENSÕES DOS DUTOS RETANGULARES EM CENTÍMETROS, CIRCULARES E GIROVAL EM MILÍMETROS;
- DUTOS DEVERÃO SER EXECUTADAS EM CONFORMIDADE COM ABNT NBR 16401 E NORMAS SMACNA;
- VAZÕES VOLUMÉTRICAS DE FLUXOS DE AR ESTÃO APRESENTADAS EM PARENTESES E SUA UNIDADE EM M^3/H;
- NÃO PODERÃO SER UTILIZADOS DAMPERS DO TIPO SPLITTER;
- QUANDO ESPECIFICADO, OS DUTOS DEVERÃO SER ISOLADOS COM MANTAS DE FIBRA DE VIDRO, AGLOMERADAS COM RESINAS SINTÉTICAS E REVESTIDAS NA FACE EXTERNA COM ALUMÍNIO SOBRE PAPEL KRAFT. A FIXAÇÃO DAS MANTAS PODERÁ SER FEITA POR MEIO DE COLA A BASE DE PVA E FITA DE MATERIAL PLÁSTICO;
- PORTAS DE INSPEÇÃO DEVERÃO SER INSTALADAS NOS RAMAIS DE DUTOS CONFORME RECOMENDAÇÕES DAS NORMATIVAS TÉCNICAS;
- AS INSTALAÇÕES ELÉTRICAS DEVERÃO OBRIGATORIAMENTE ATENDER AS PREMISSAS DA ABNT NBR 5410;
- CABEIRA A CONTRATADA PARA EXECUÇÃO INSTALAR TODOS OS ACESSÓRIOS E ESTRUTURAS COMPLEMENTARES AOS SISTEMAS DE VENTILAÇÃO E CLIMATIZAÇÃO, AINDA QUE NÃO CONSTEM EM PROJETO;
- NO PROCESSO DE COMISSIONAMENTO DA REDE, OS TUBOS DE COBRE DEVERÃO SER ENTREGUES COM SUAS EXTREMIDADES SOLDADAS POR METAL DE ENCHIMENTO DE FORMA A EVITAR A ENTRADA DE INTEMPÉRIES;
- O MEMORIAL DESCRITIVO É PARTE INTEGRANTE DO PROJETO E DEVERÁ SER CONSULTADO;

OBS.: - DETALHES COMPLEMENTARES VER PRANCHA ARC 06 a 07
- DIAGRAMAS VER PRANCHA ARC 05
- CONVENÇÃO VER PRANCHA ARC 04

* TODO O CONTEÚDO DESTE PROJETO É PROPRIEDADE INTELECTUAL DA MEP - DIREITOS AUTORAIS RESERVADOS *

GOVERNO DO ESTADO DO PARANÁ
SECRETARIA DA SAÚDE
SESA
SETOR DE PROJETOS

PARANÁ GOVERNO DO ESTADO SECRETARIA DA SAÚDE

PROPRIETÁRIO: SECRETARIA DE ESTADO DA SAÚDE - SESA
MUNICÍPIO: DIVERSOS
OBRA: PRONTO ATENDIMENTO MUNICIPAL - PROJETO PADRÃO
ESCRITÓRIO REGIONAL: A DEFENDER
LOCAL: DIVERSOS
TIPO: CONSTRUÇÃO DE EDIFICAÇÃO EM ALVENARIA PARA FINS DE SAÚDE

AUTOR DO PROJETO/ REGISTRO PROF.: BRUNO KOVALCZUK NOVAIS CREA PR 172.804/D
PROPRIETÁRIO: SECRETARIA DE ESTADO DA SAÚDE - SESA
PROPRIETÁRIO: PI DIVERSOS MUNICÍPIOS
ÁREA: CLIMATIZAÇÃO
REFERÊNCIA: PLANTA PAV. TÉRREO - REDE DUTOS

RESPONSÁVEL PELO EAS

PROJETISTA
MEP - Arquitetura e Planejamento
RUA MILTON GAVETTI, 369 - JD. UNIVERSITÁRIO - LONDRINA/PR
TEL +55 (43) 3328-1020 / mep@meparquitetura.arq.br
COORDENADOR:
CARLOS MARCHESI - ARQUITETO CAU/PR A32642-9

DESENHO: TIAGO CAMPANERUT
DATA: ABRIL/2022
ESCALA DO DESENHO: 1:50
ARQUIVO: ARC_PE_PAV_02_R03

ARC 02 07