

DIAGRAMA UNIDADE CONDENSADORA - UC-01

SEM ESCALA


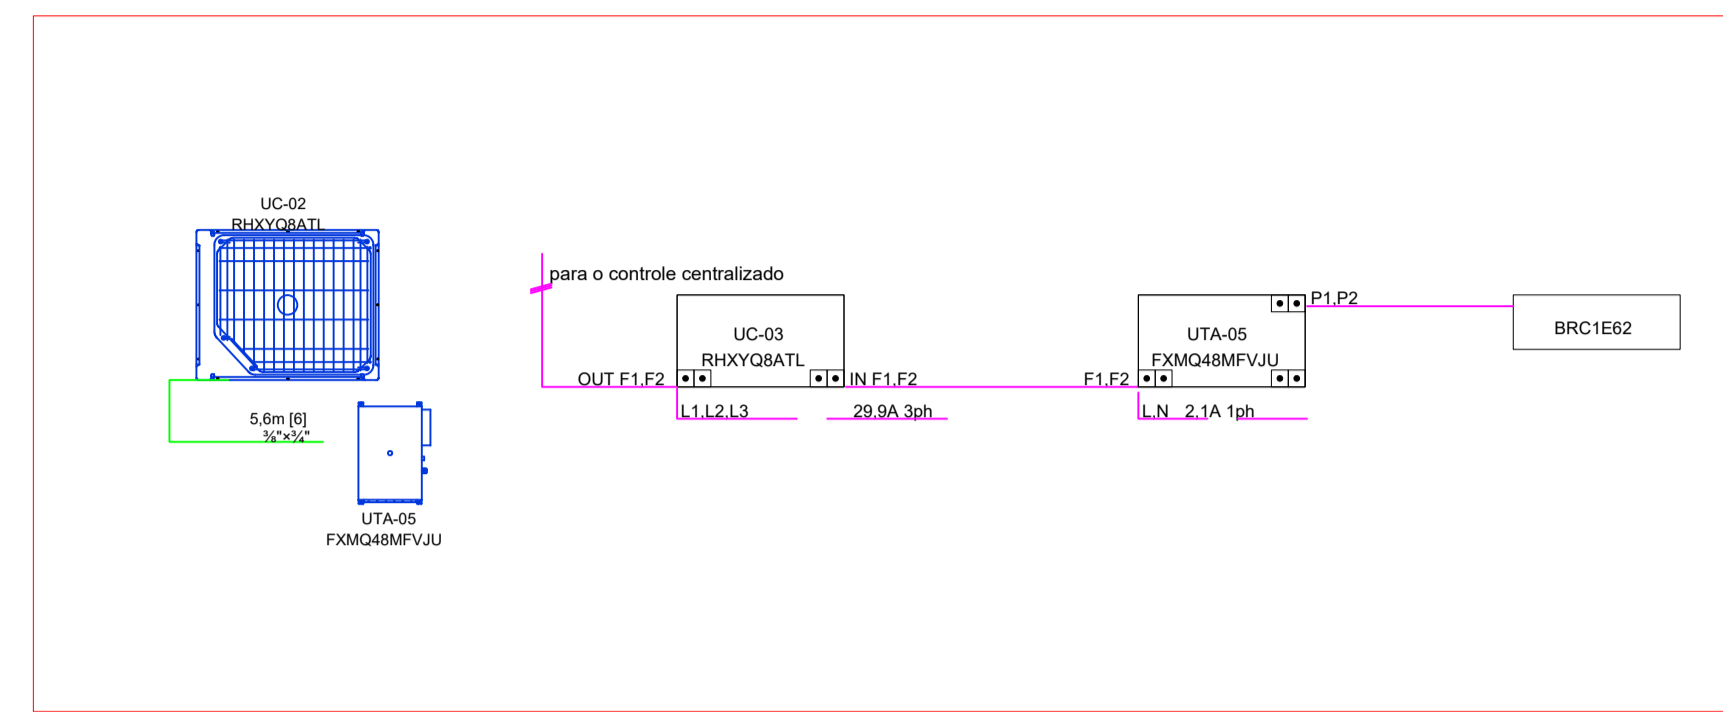


DIAGRAMA UNIDADE CONDENSADORA - UC-02

SEM ESCALA

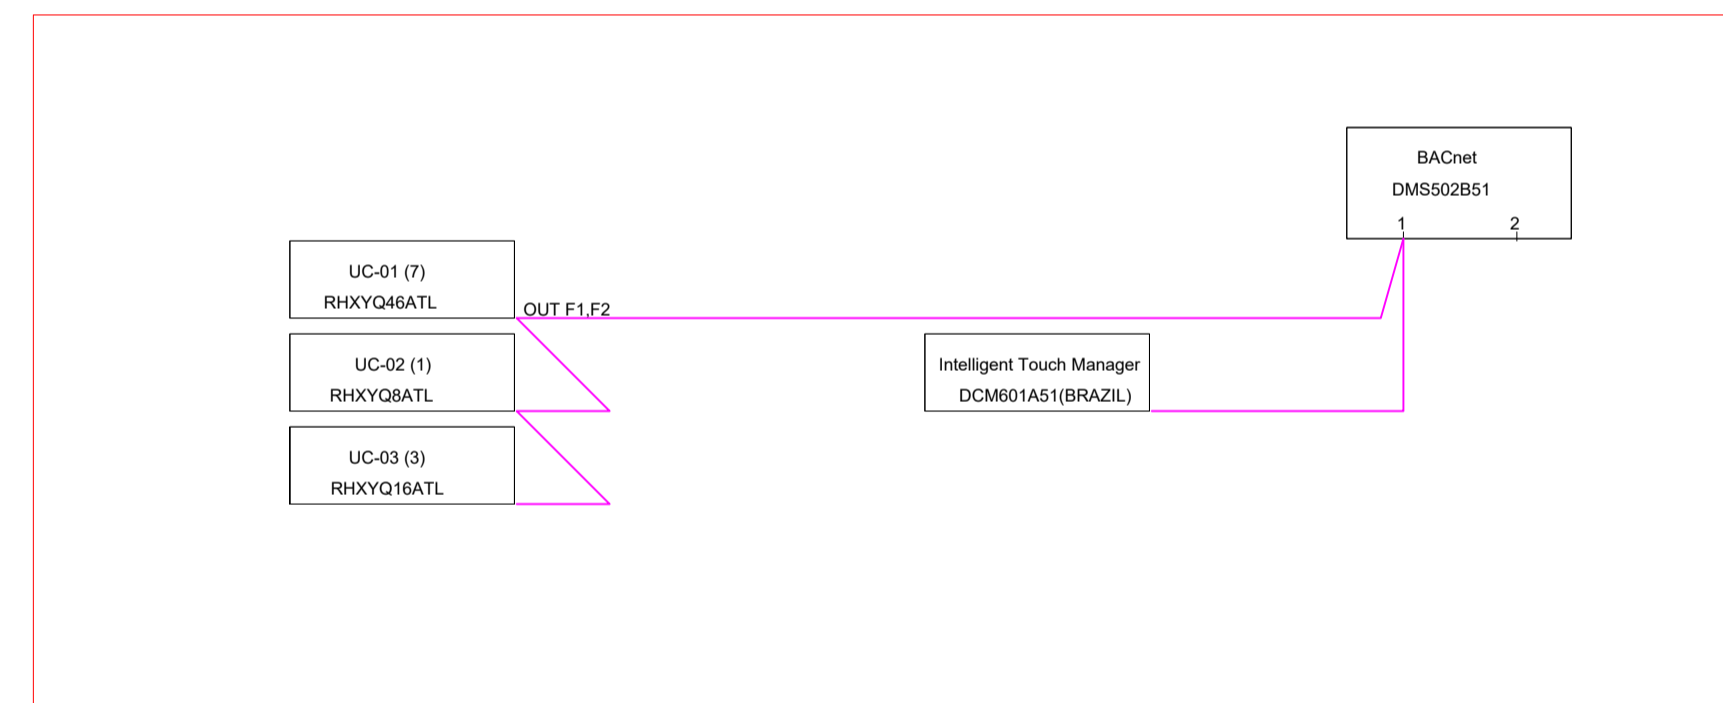

CONTROLE CENTRALIZADO

SEM ESCALA

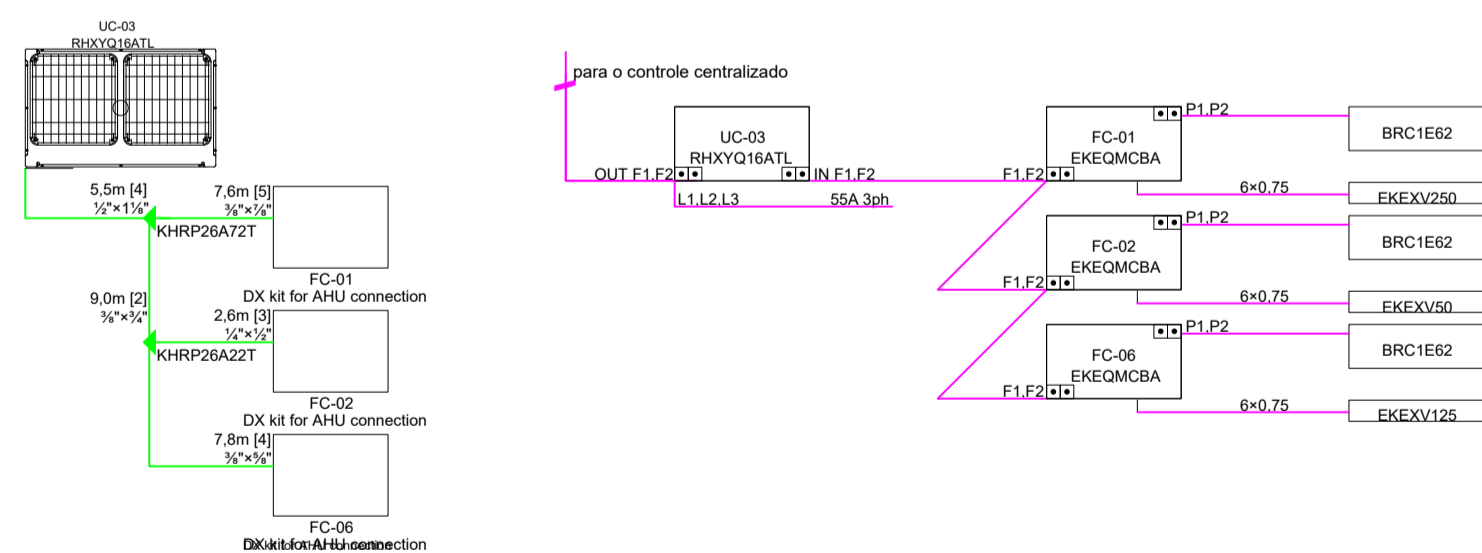




DIAGRAMA UNIDADE CONDENSADORA - UC-03

SEM ESCALA

OBS.: - DETALHES COMPLEMENTARES VER PRANCHA ARC 06 a 07
 - DIAGRAMAS VER PRANCHA ARC 05
 - CONVENÇÃO VER PRANCHA ARC 04

* TODO O CONTEÚDO DESTA PLANILHA É PROPRIEDADE INTELECTUAL DA MEP - DIREITOS AUTORAIS RESERVADOS *

 GOVERNO DO ESTADO DO PARANÁ SECRETARIA DA SAÚDE SESA SETOR DE PROJETOS	
PROPRIETÁRIO: SECRETARIA DE ESTADO DA SAÚDE - SESA	MUNICÍPIO: DIVERSOS
OBRA: PRONTO ATENDIMENTO MUNICIPAL - PROJETO PADRÃO	ESCRITÓRIO REGIONAL: A DEPENDER
LOCAL: DIVERSOS	TIPO: CONSTRUÇÃO DE EDIFICAÇÃO EM ALVENARIA PARA FINS DE SAÚDE
AUTOR DO PROJETO/REGISTRO PROF.: BRUNO KWALCZUK NOVAIS CREA/PR 172.894/D	PROJETO CLIMATIZAÇÃO
PROPRIETÁRIO: SECRETARIA DE ESTADO DA SAÚDE - SESA PI DIVERSOS MUNICÍPIOS	REFERÊNCIA: DIAGRAMAS / FLUXOGRAMA
RESPONSÁVEL PELO EAS  PROJETA MEP - Arquitetura e Planejamento RUA MILTON GAVETTI, 369 - JD. UNIVERSITÁRIO - LONDRINA/PR TEL +55 (43) 3328-1020 / mep@maparquetura.org.br	DESENHO: JOÃO SESTI DATA: ABRIL/2022 ESCALA DO DESENHO: INDICADA ARQUIVO: ARC_PE_PAM_05_R03

ARC
05 07