



PREFEITURA MUNICIPAL DE
RIO BONITO DO IGUAÇU

PROJETO

ENDEREÇO

ÁREA DO TERRENO


ÁREA TOTAL DA CONSTRUÇÃO

PROPRIETÁRIO(S)


RESPONSÁVEL TÉCNICO

APROVAÇÃO


FOLHA

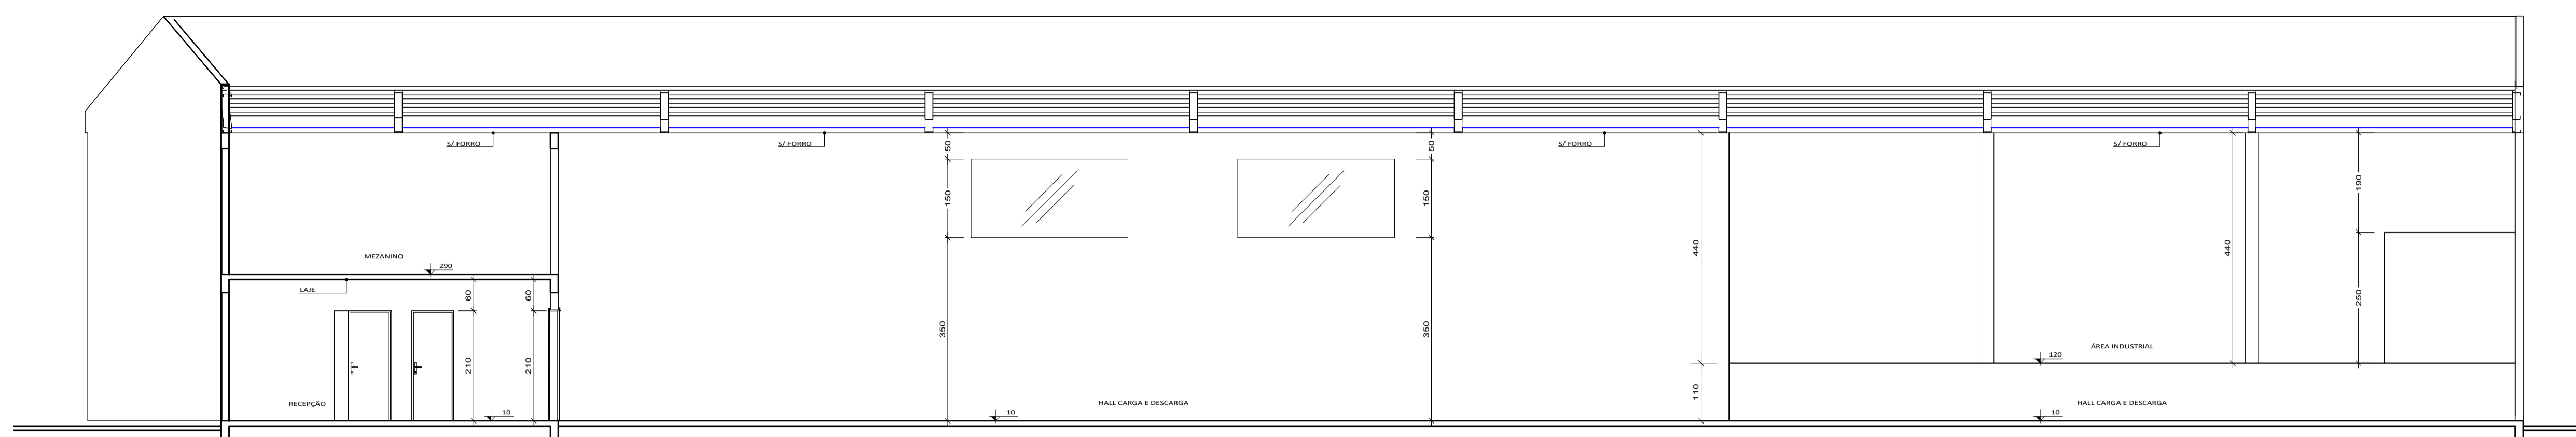

CORTE AA
ESC: 1:75

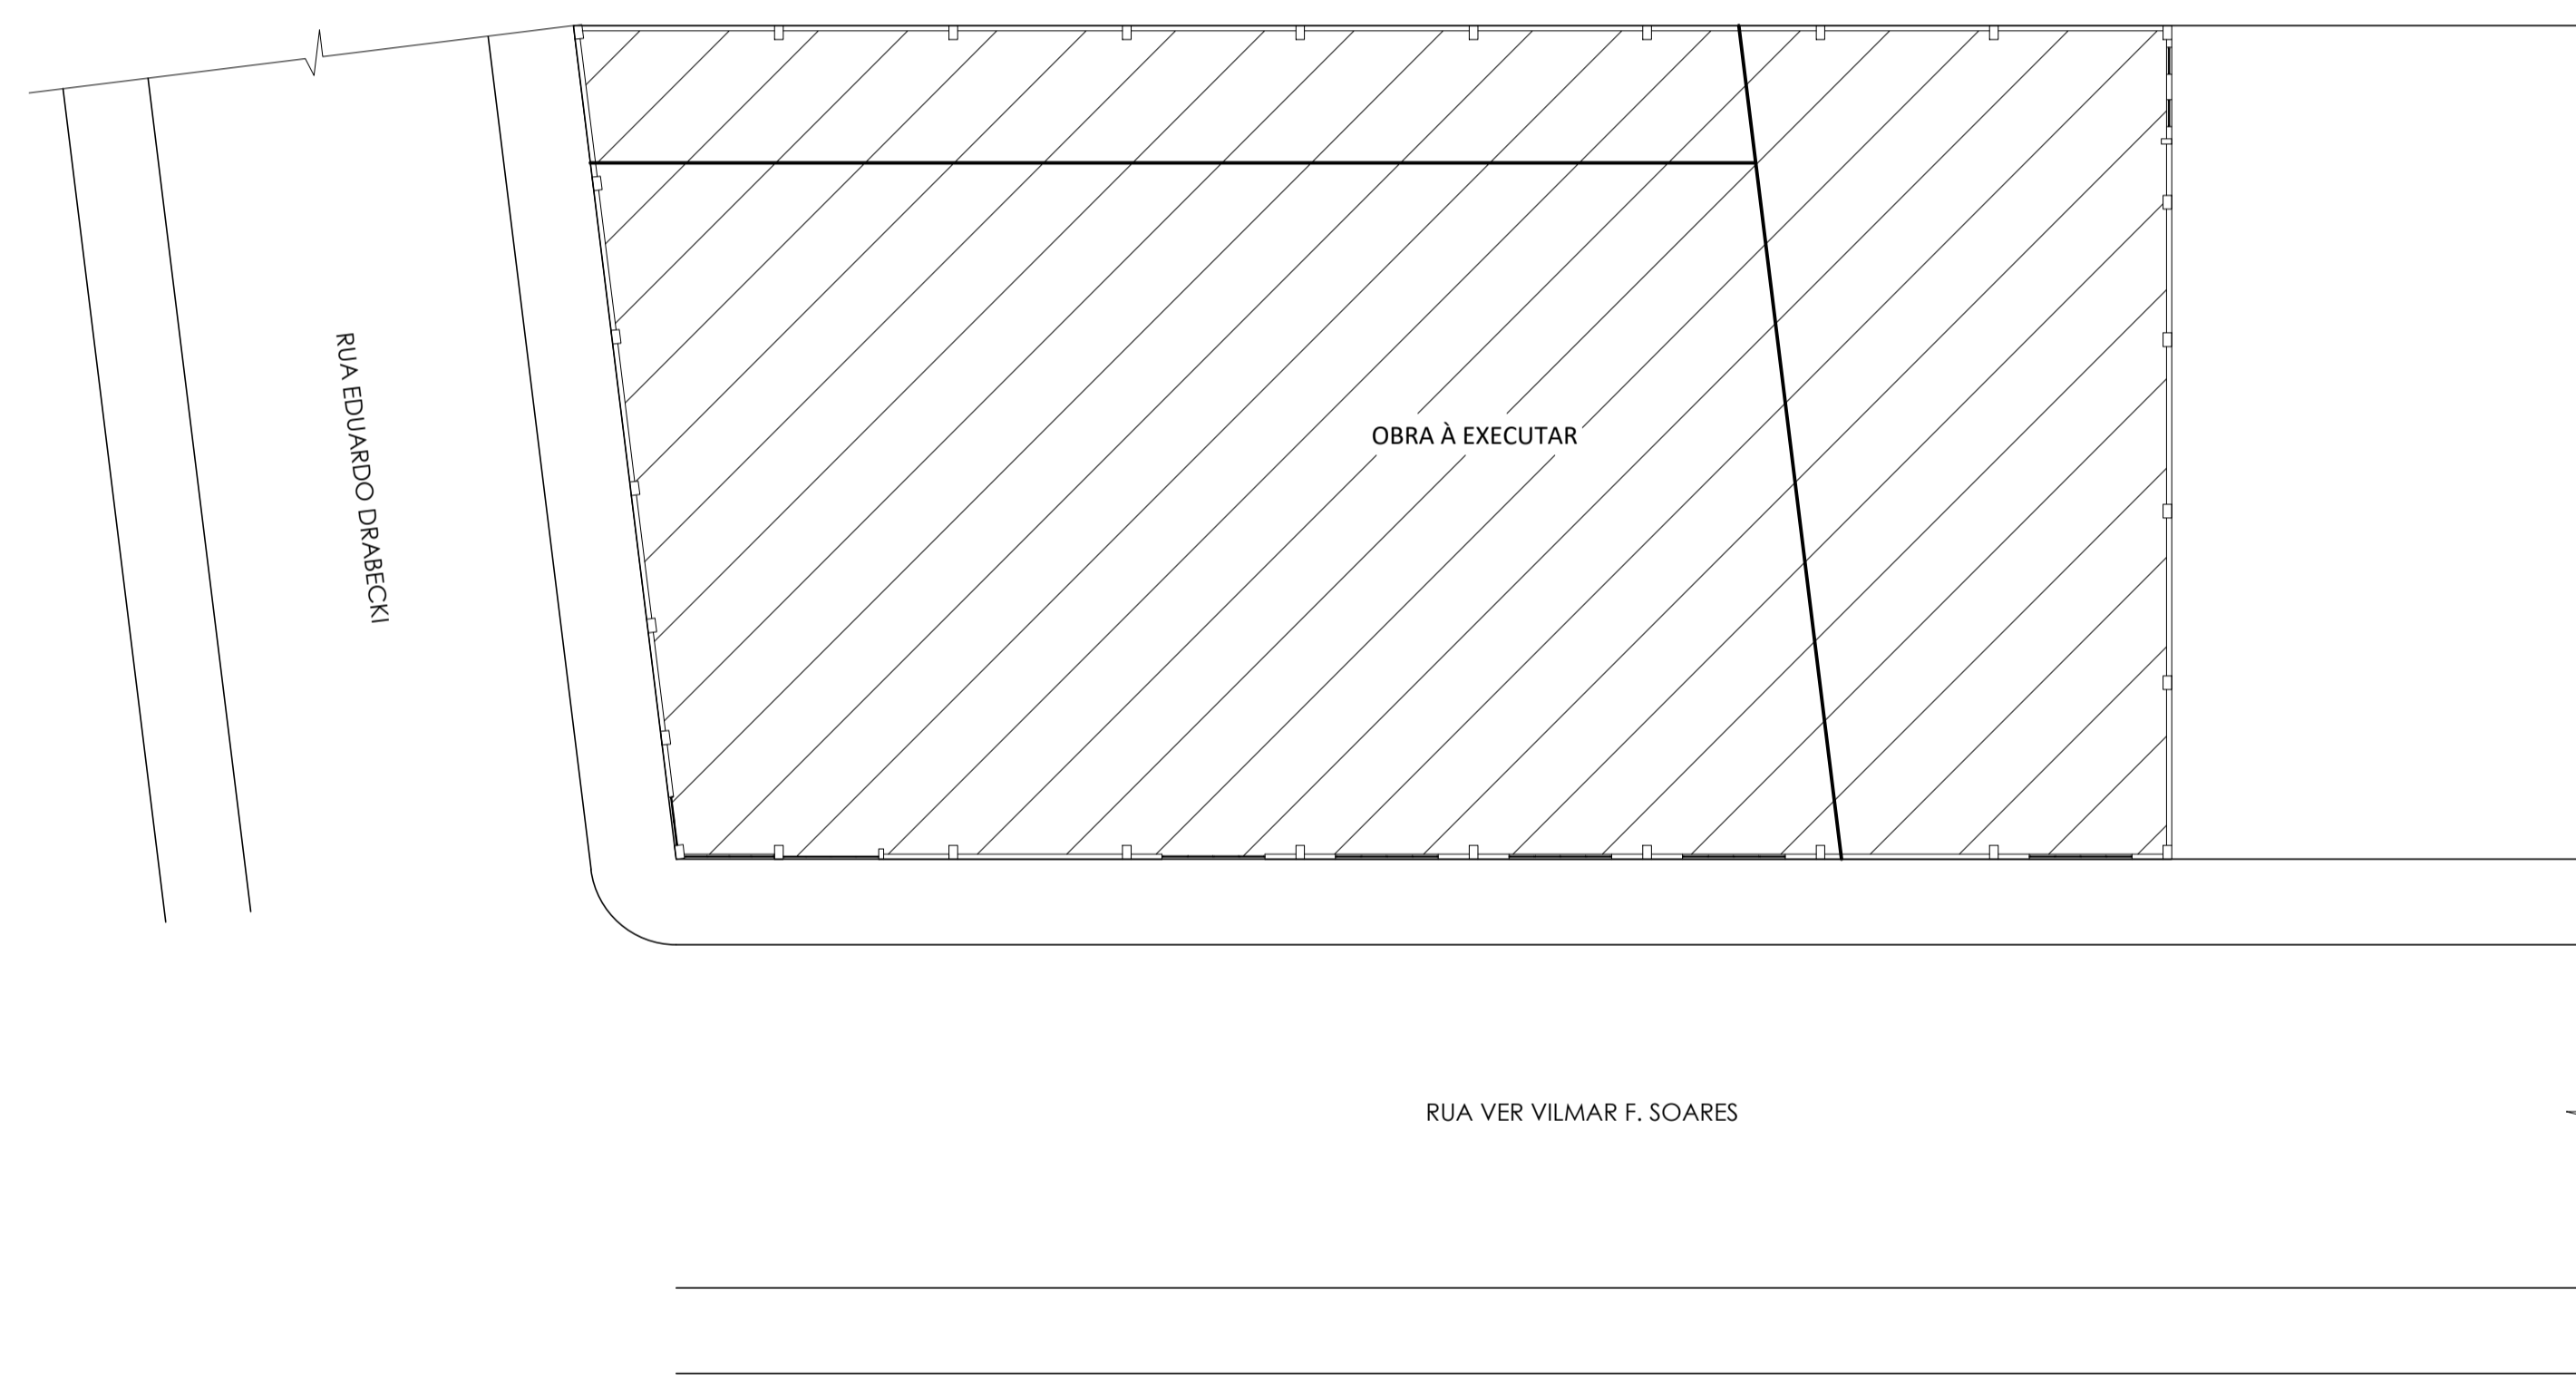

PLANTA LOCALIZAÇÃO
ESC: 1:200

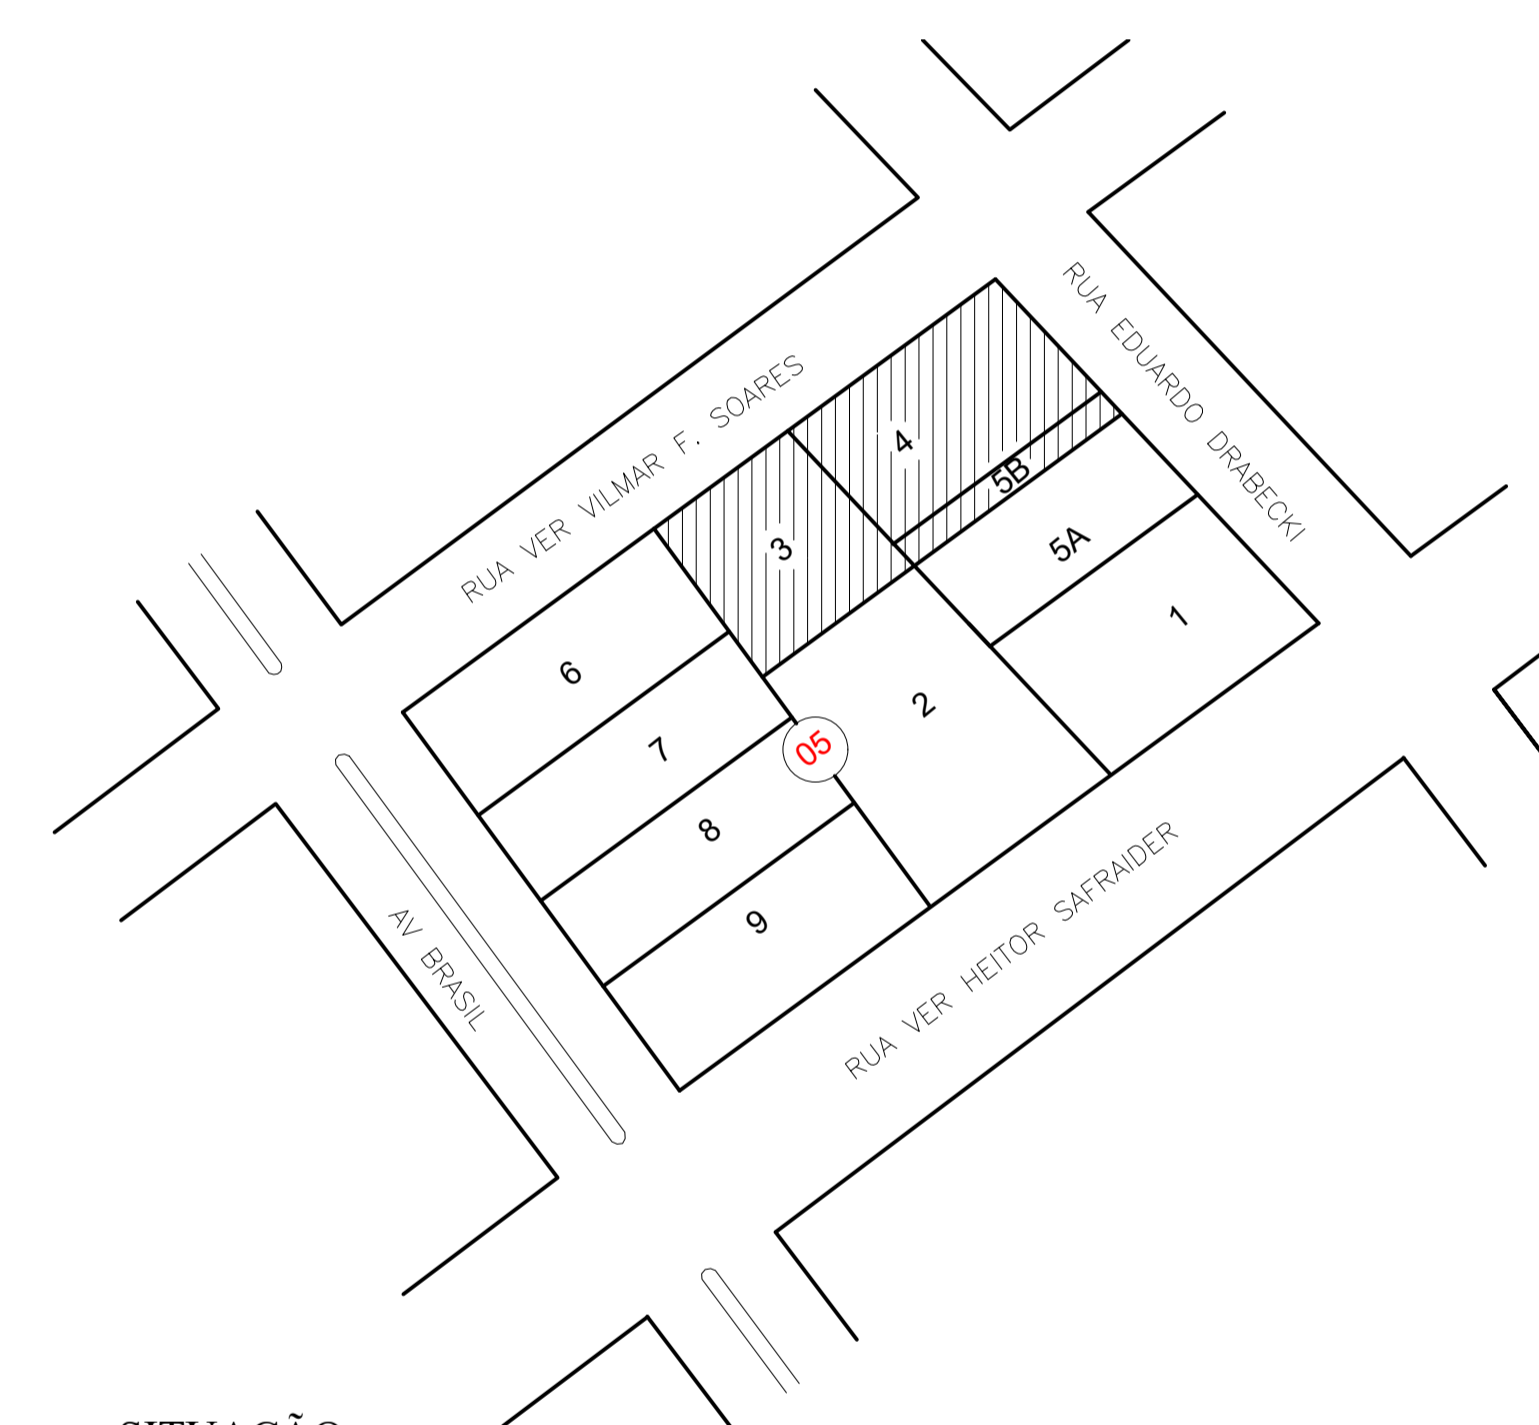

SITUAÇÃO
ESC: 1:1000