



1 CORTE AA

Escala: 1 : 100

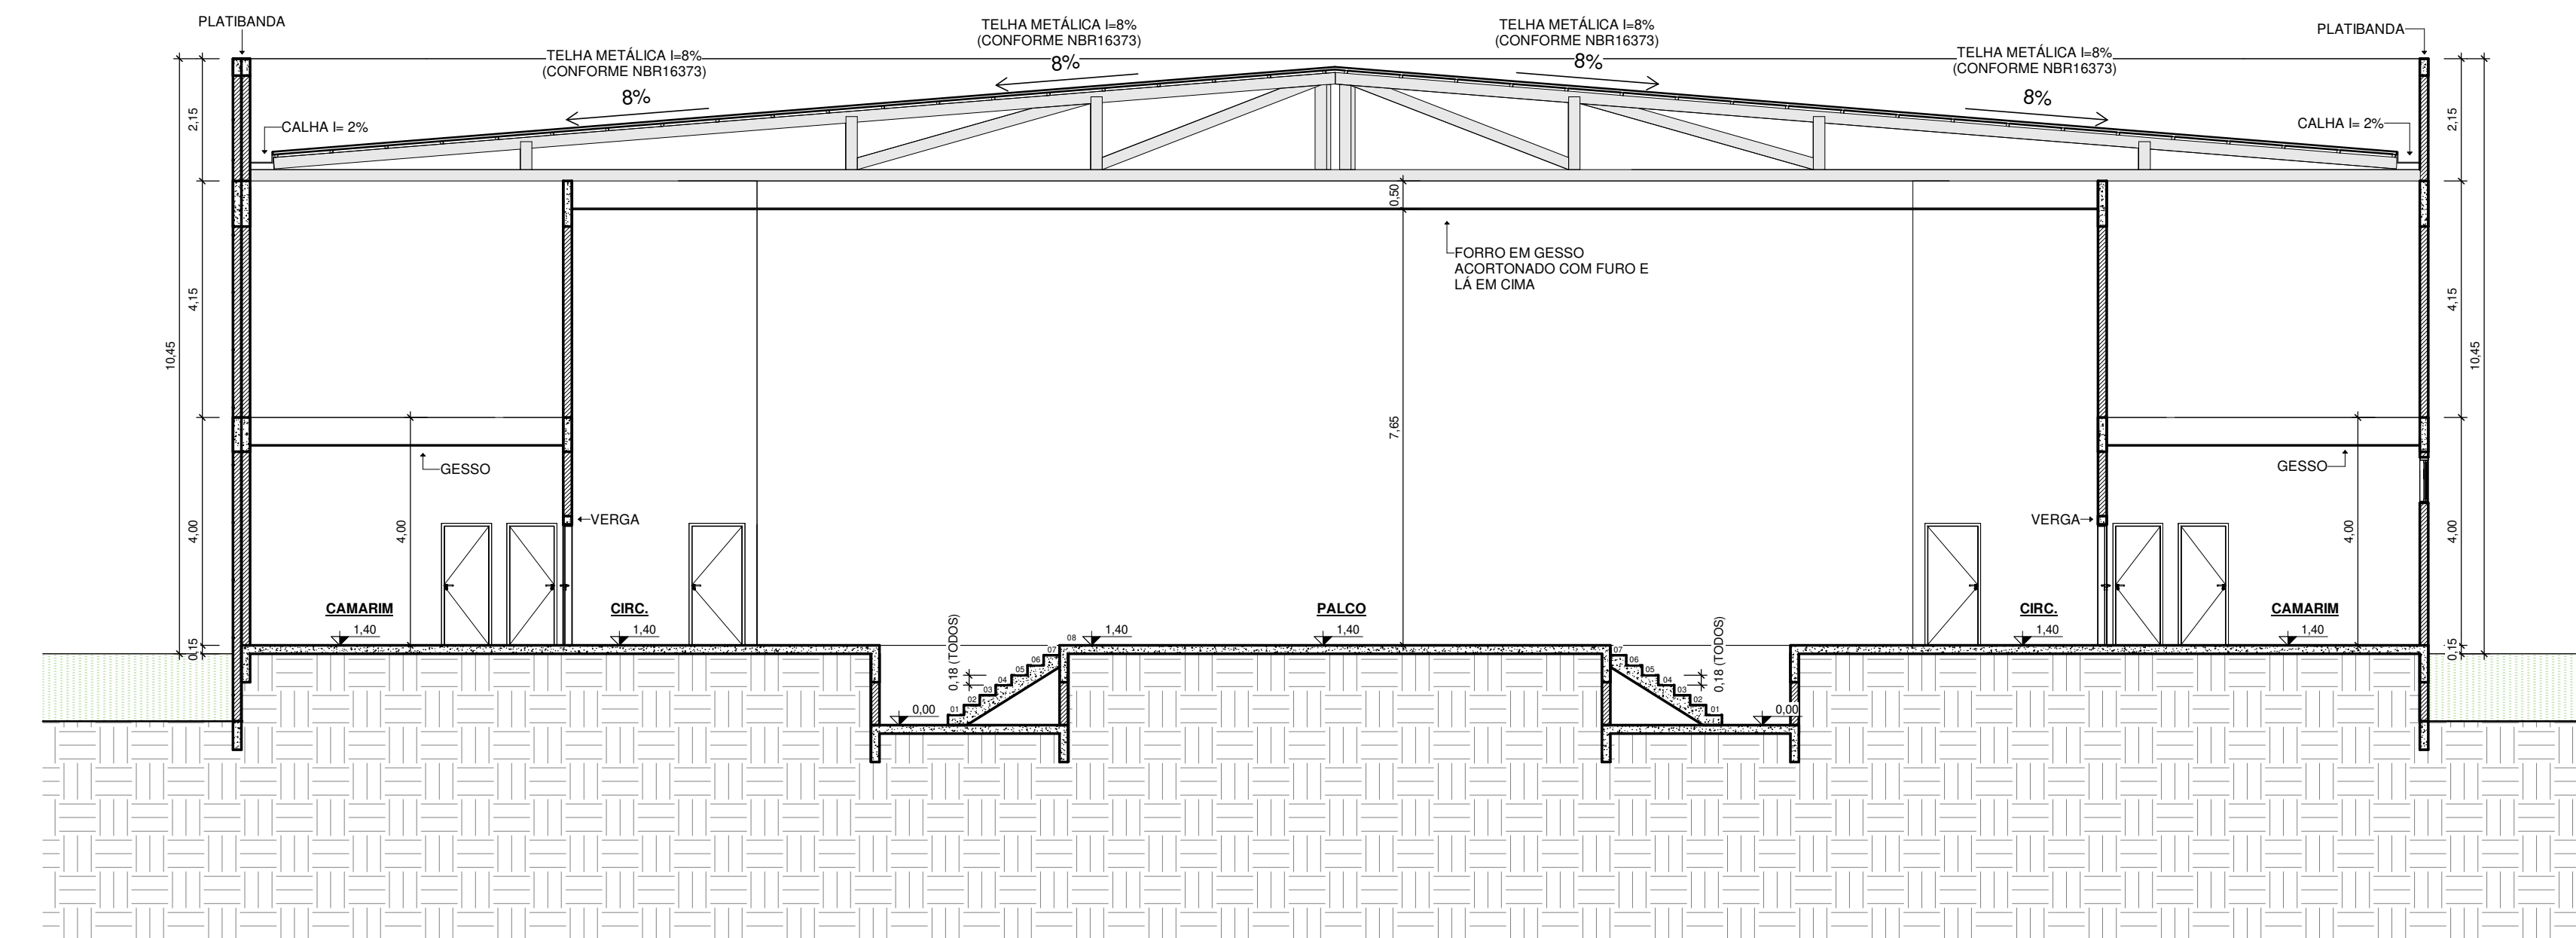

2 CORTE BB

Escala: 1 : 100

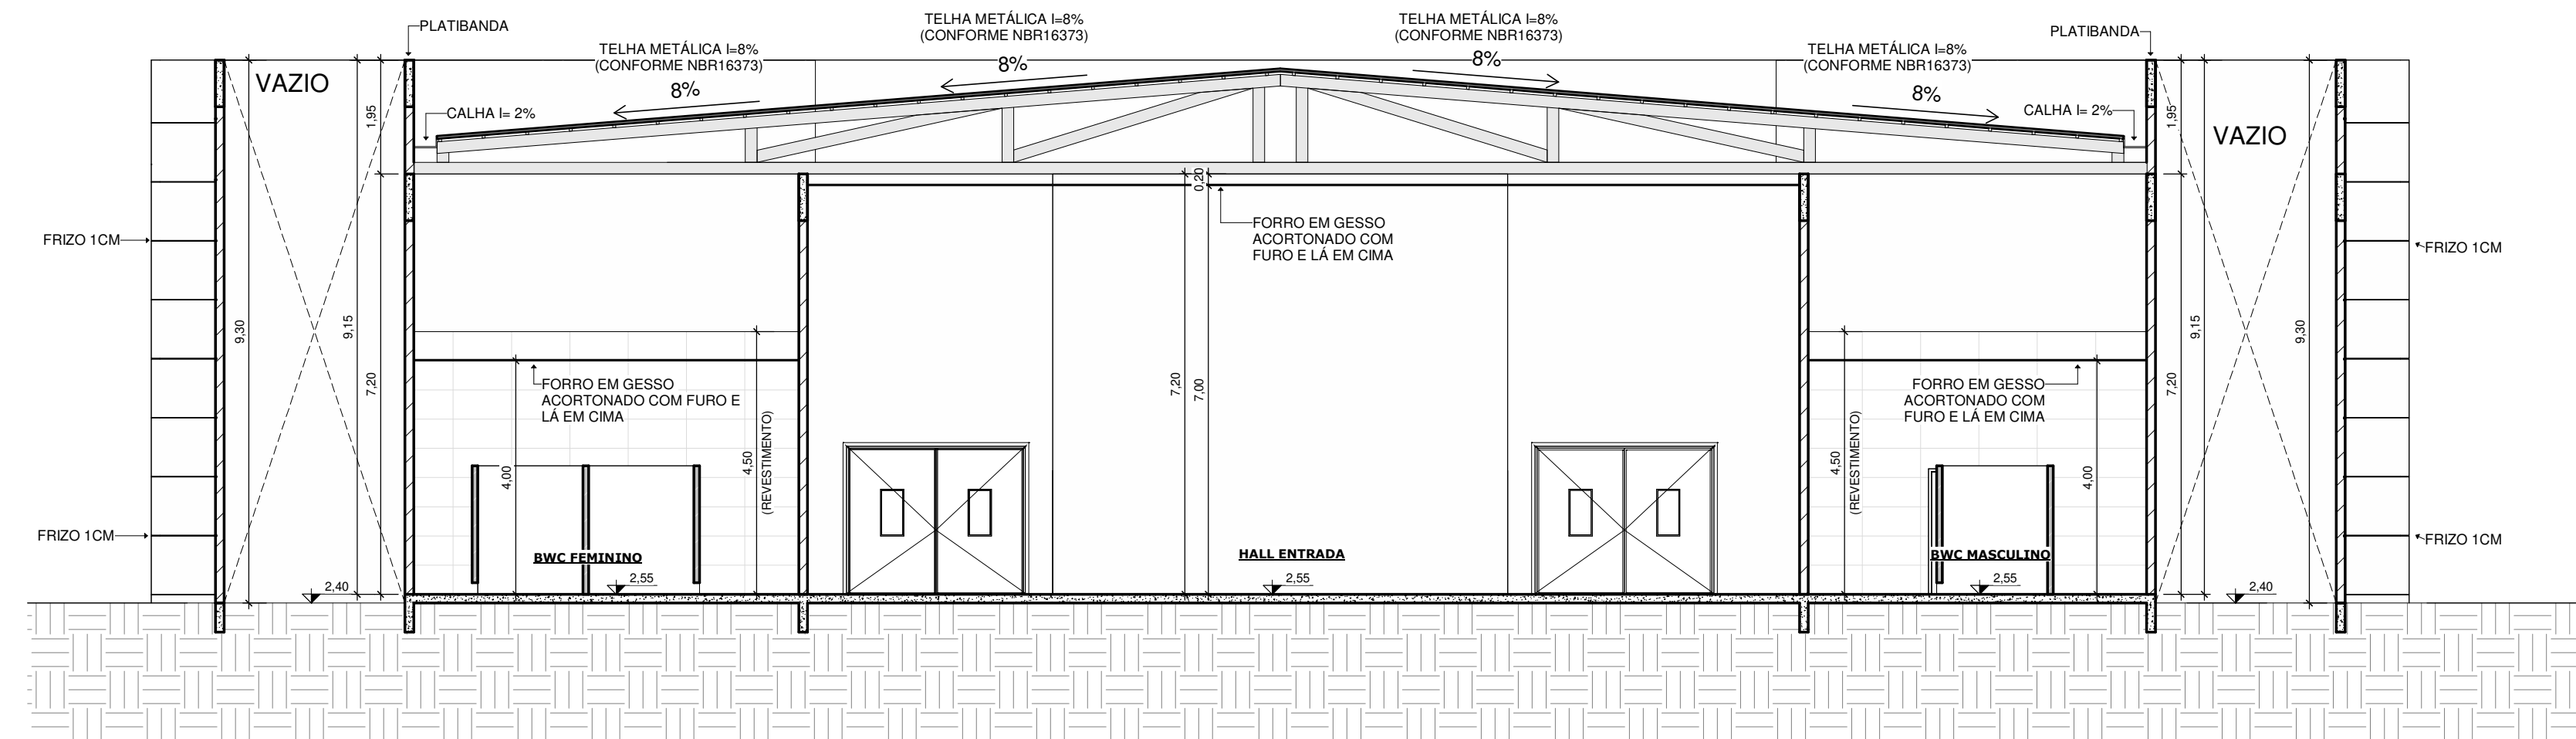

3 CORTE CC

Escala: 1 : 100

4

DETALHE 01

Escala: 1 : 50




5 PERPECTIVA 01

S/ esc.



6 PERPECTIVA 02

S/ esc.

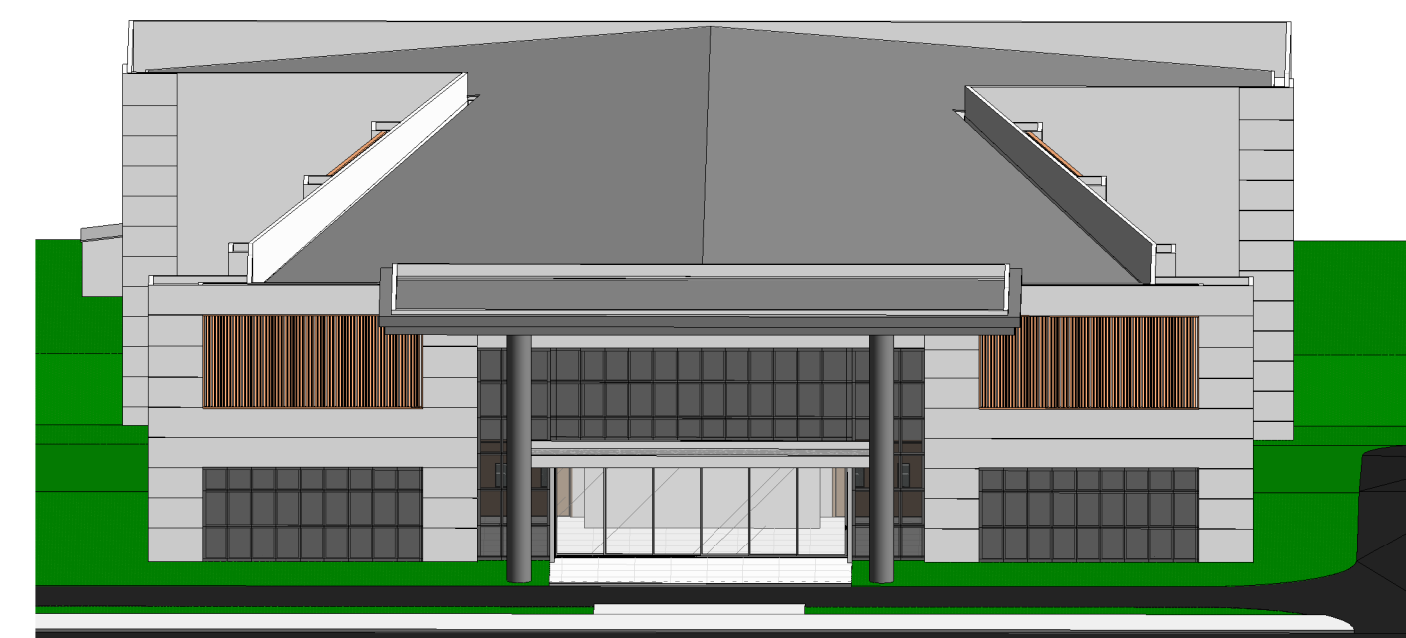

7 PERPECTIVA 03

S/ esc.

OBRA PRIMA
ARQUITETURA

PROPRIETÁRIO DA OBRA: Prefeitura de Rio Bonito do Iguaçu
AUTOR DO PROJETO: Arq. Francieli Leonardo / A117489-4
TIPO DE OBRA: Centro Cultural
FASE DE PROJETO: Projeto Legal
COLAB.: Nathan Cavalheiro
ENDEREÇO DA OBRA: Rua Expedicionário Antônio Xavier do Paço, 12, Centro, Cep 85340-000
DATA: JAN / 2026

ESCALA
Como
Indicador
REV.: R00
PRANCHA
ARQ
05/07