TODAS AS MEDIDAS DEVERÃO SER VERIFICADAS "IN LOCO"

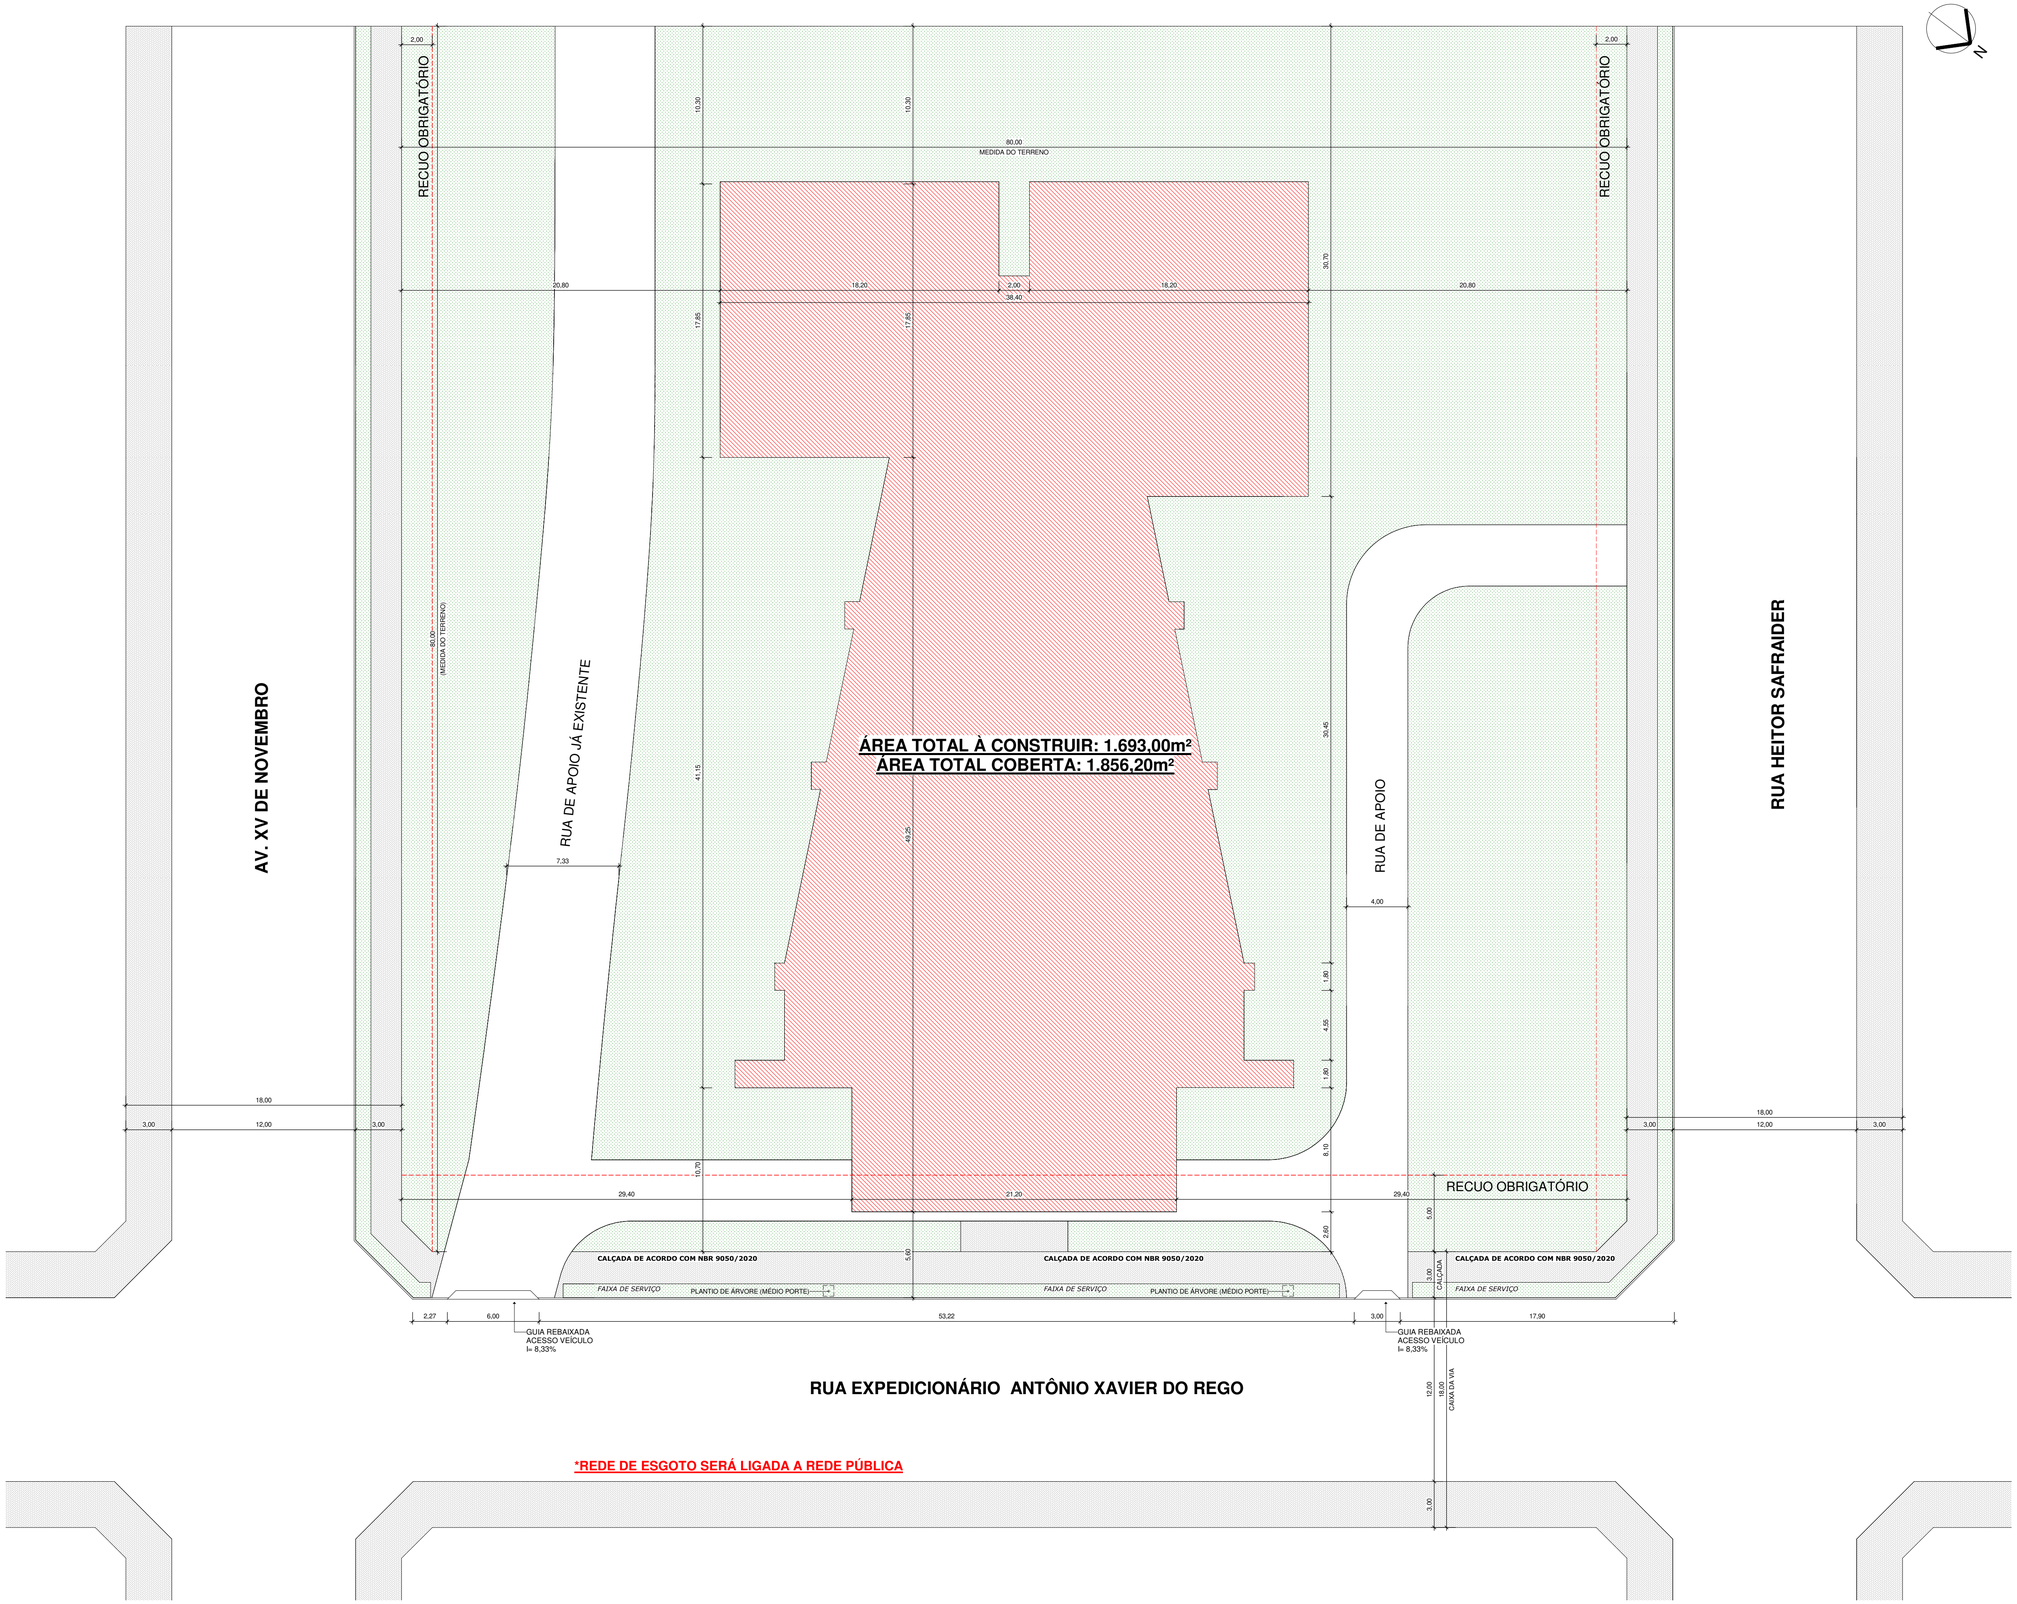

***REDE DE ESGOTO SERÁ LIGADA A REDE PÚBLICA**

1 IMPLANTAÇÃO
Escala: 1 : 200

Documento assinado digitalmente
gov.br
DEMARI FRANCIELI LEONARDO
Data: 10/03/2026 17:24:42-0300
Verifique em https://validar.iti.gov.br

OBRA PRIMA
ARQUITETURA

PROPRIETÁRIO DA OBRA: Prefeitura de Rio Bonito do Iguaçu
AUTOR DO PROJETO: Arq. Francieli Leonardo / A117489-4
TIPO DE OBRA: Centro Cultural
FASE DE PROJETO: Projeto Legal
COLAB.: Nathan Carvalho
ENDEREÇO DA OBRA **DATA:** JAN / 2026
Rua Expedicionário Antônio Xavier do Rego, 12, Centro, Cep 85340-000

ESCALA
1 : 200
REV.: R00
PRANCHA
ARQ
02/07

REPRODUÇÃO SOMENTE COM AUTORIZAÇÃO POR ESCRITO DO AUTOR DO PROJETO. LEI Nº 9.610 - LEI DO DIREITO AUTORAL