


1 PLANTA DE COBERTURA

Escala: 1 : 100

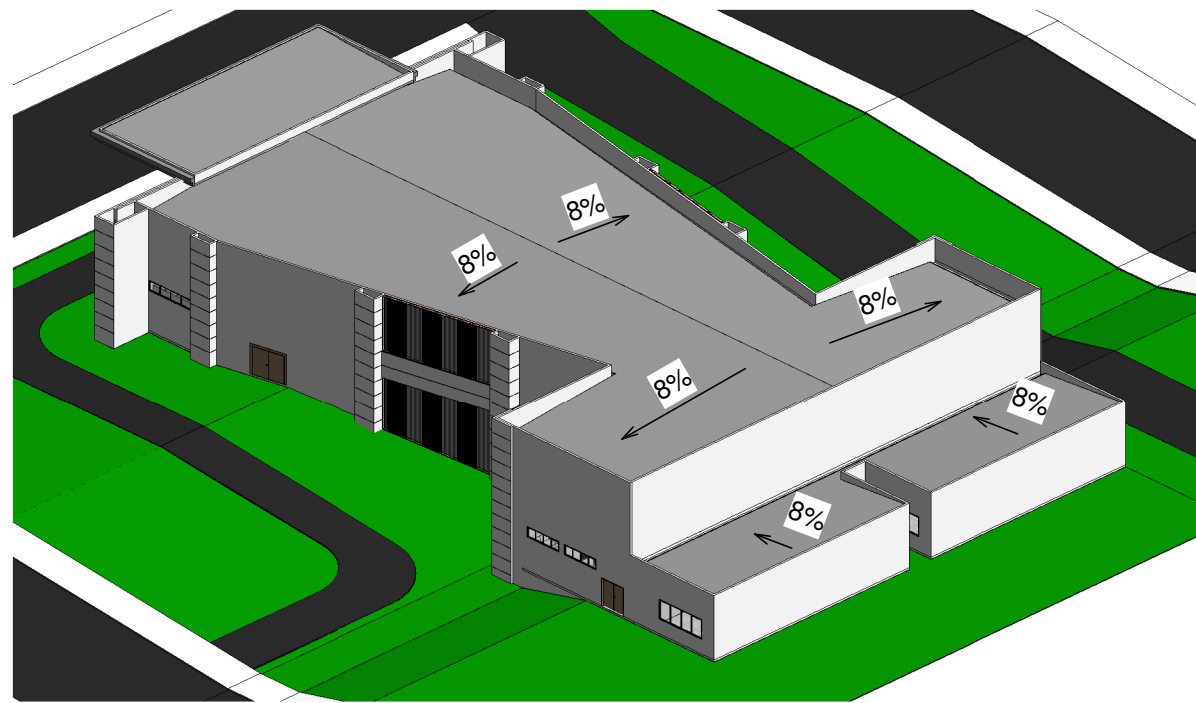

2 PERSPECTIVA COBERTURA

5' ESC

OBRA PRIMA  
ARQUITETURA

PROPRIETÁRIO DA OBRA: Prefeitura de Rio Bonito do Iguaçu  
AUTOR DO PROJETO: Arq. Francieli Leonardo / A117489-4  
TIPO DE OBRA: Centro Cultural  
FASE DE PROJETO: Projeto Legal  
COLAB.: Nathan Cavallho  
ENDEREÇO DA OBRA: Rua Expedicionário Antônio Xavier do Pego, 12, Centro, Cep 85340-000

ESCALA  
1 : 100  
REV.: R00  
PRANCHA  
ARQ  
04/07

