



2 Corte 12  
1:50

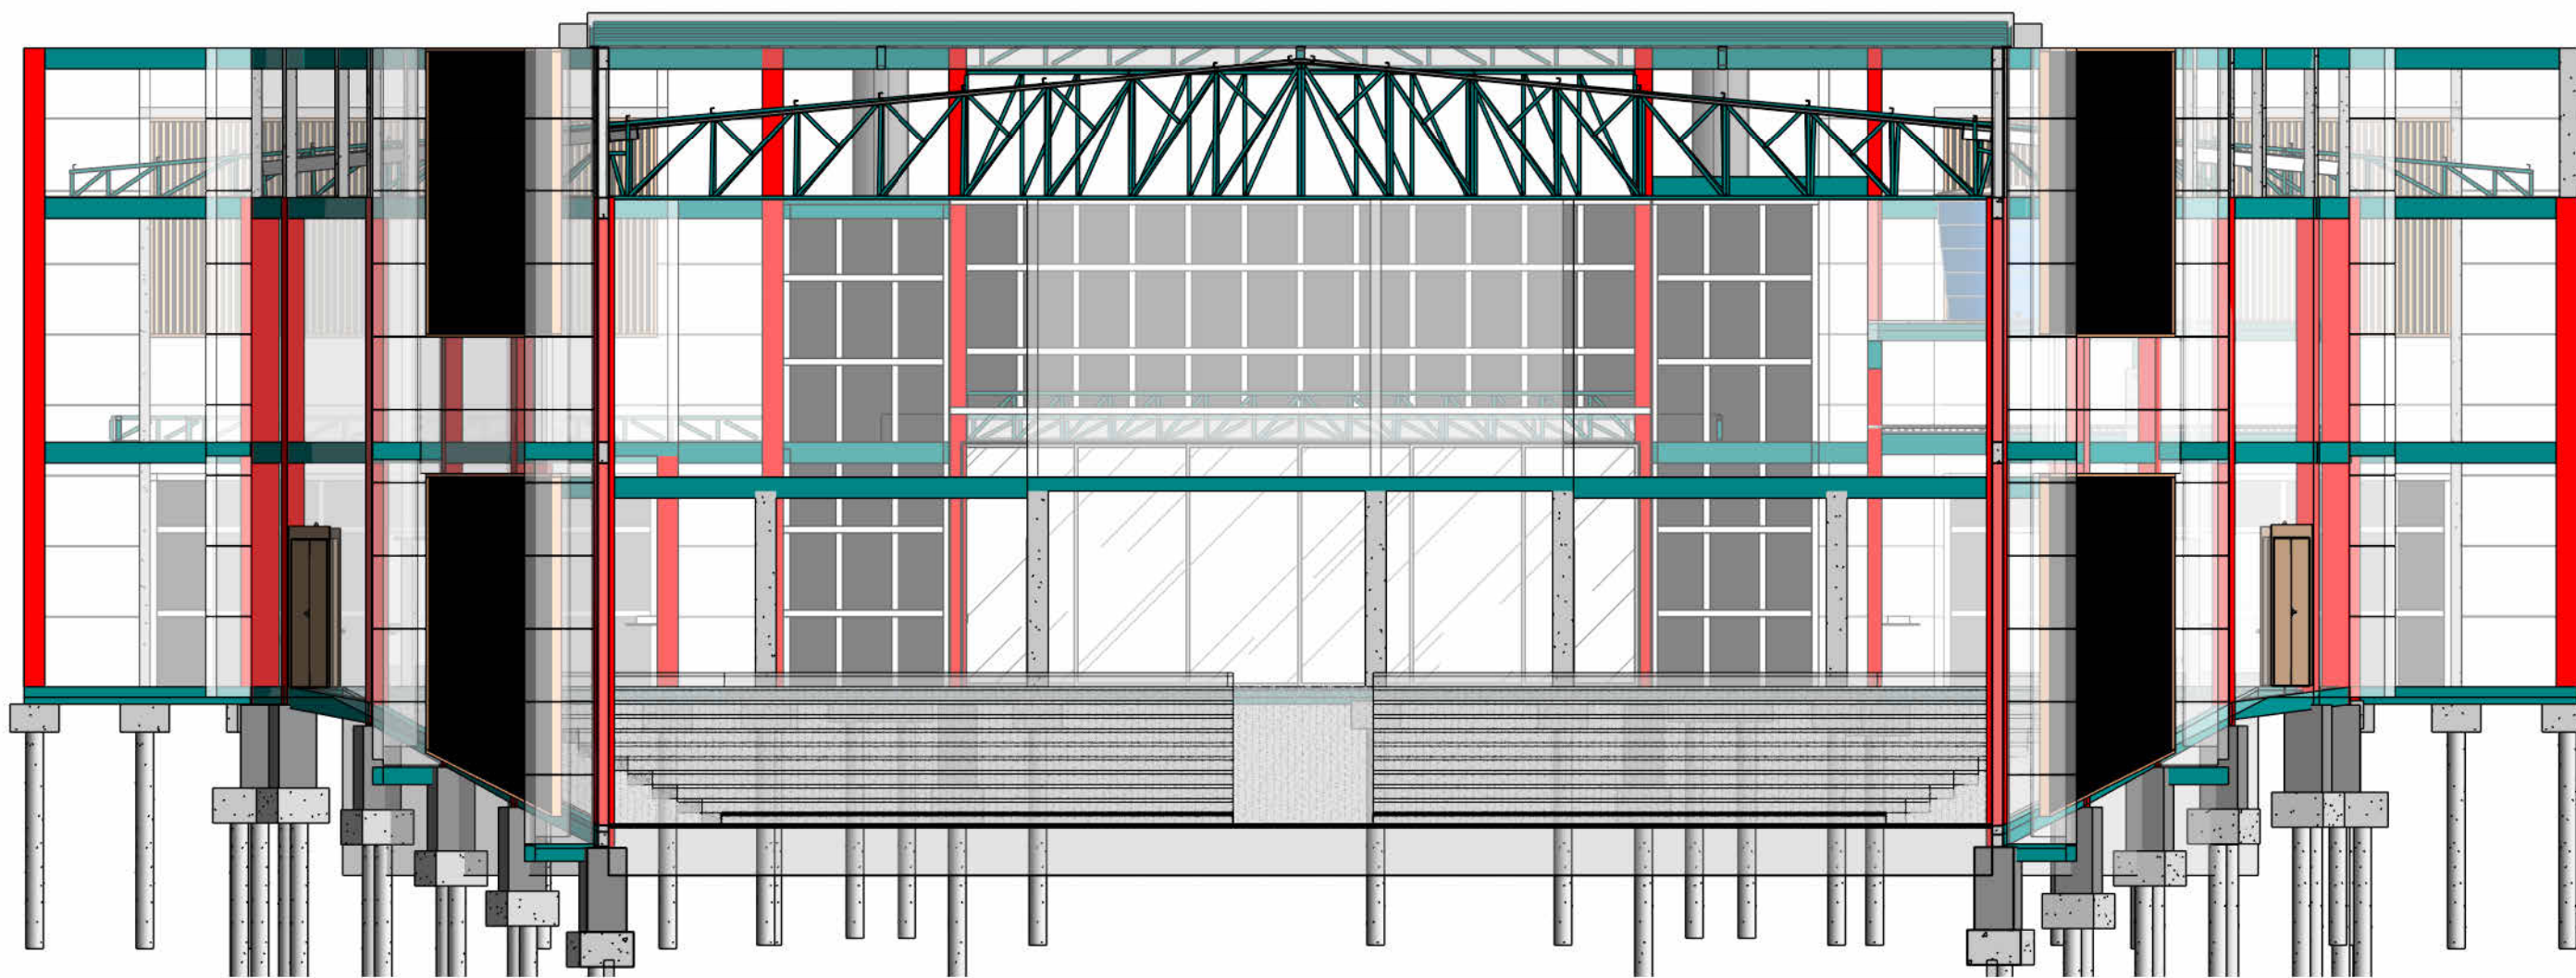

Corte 2  
1:100

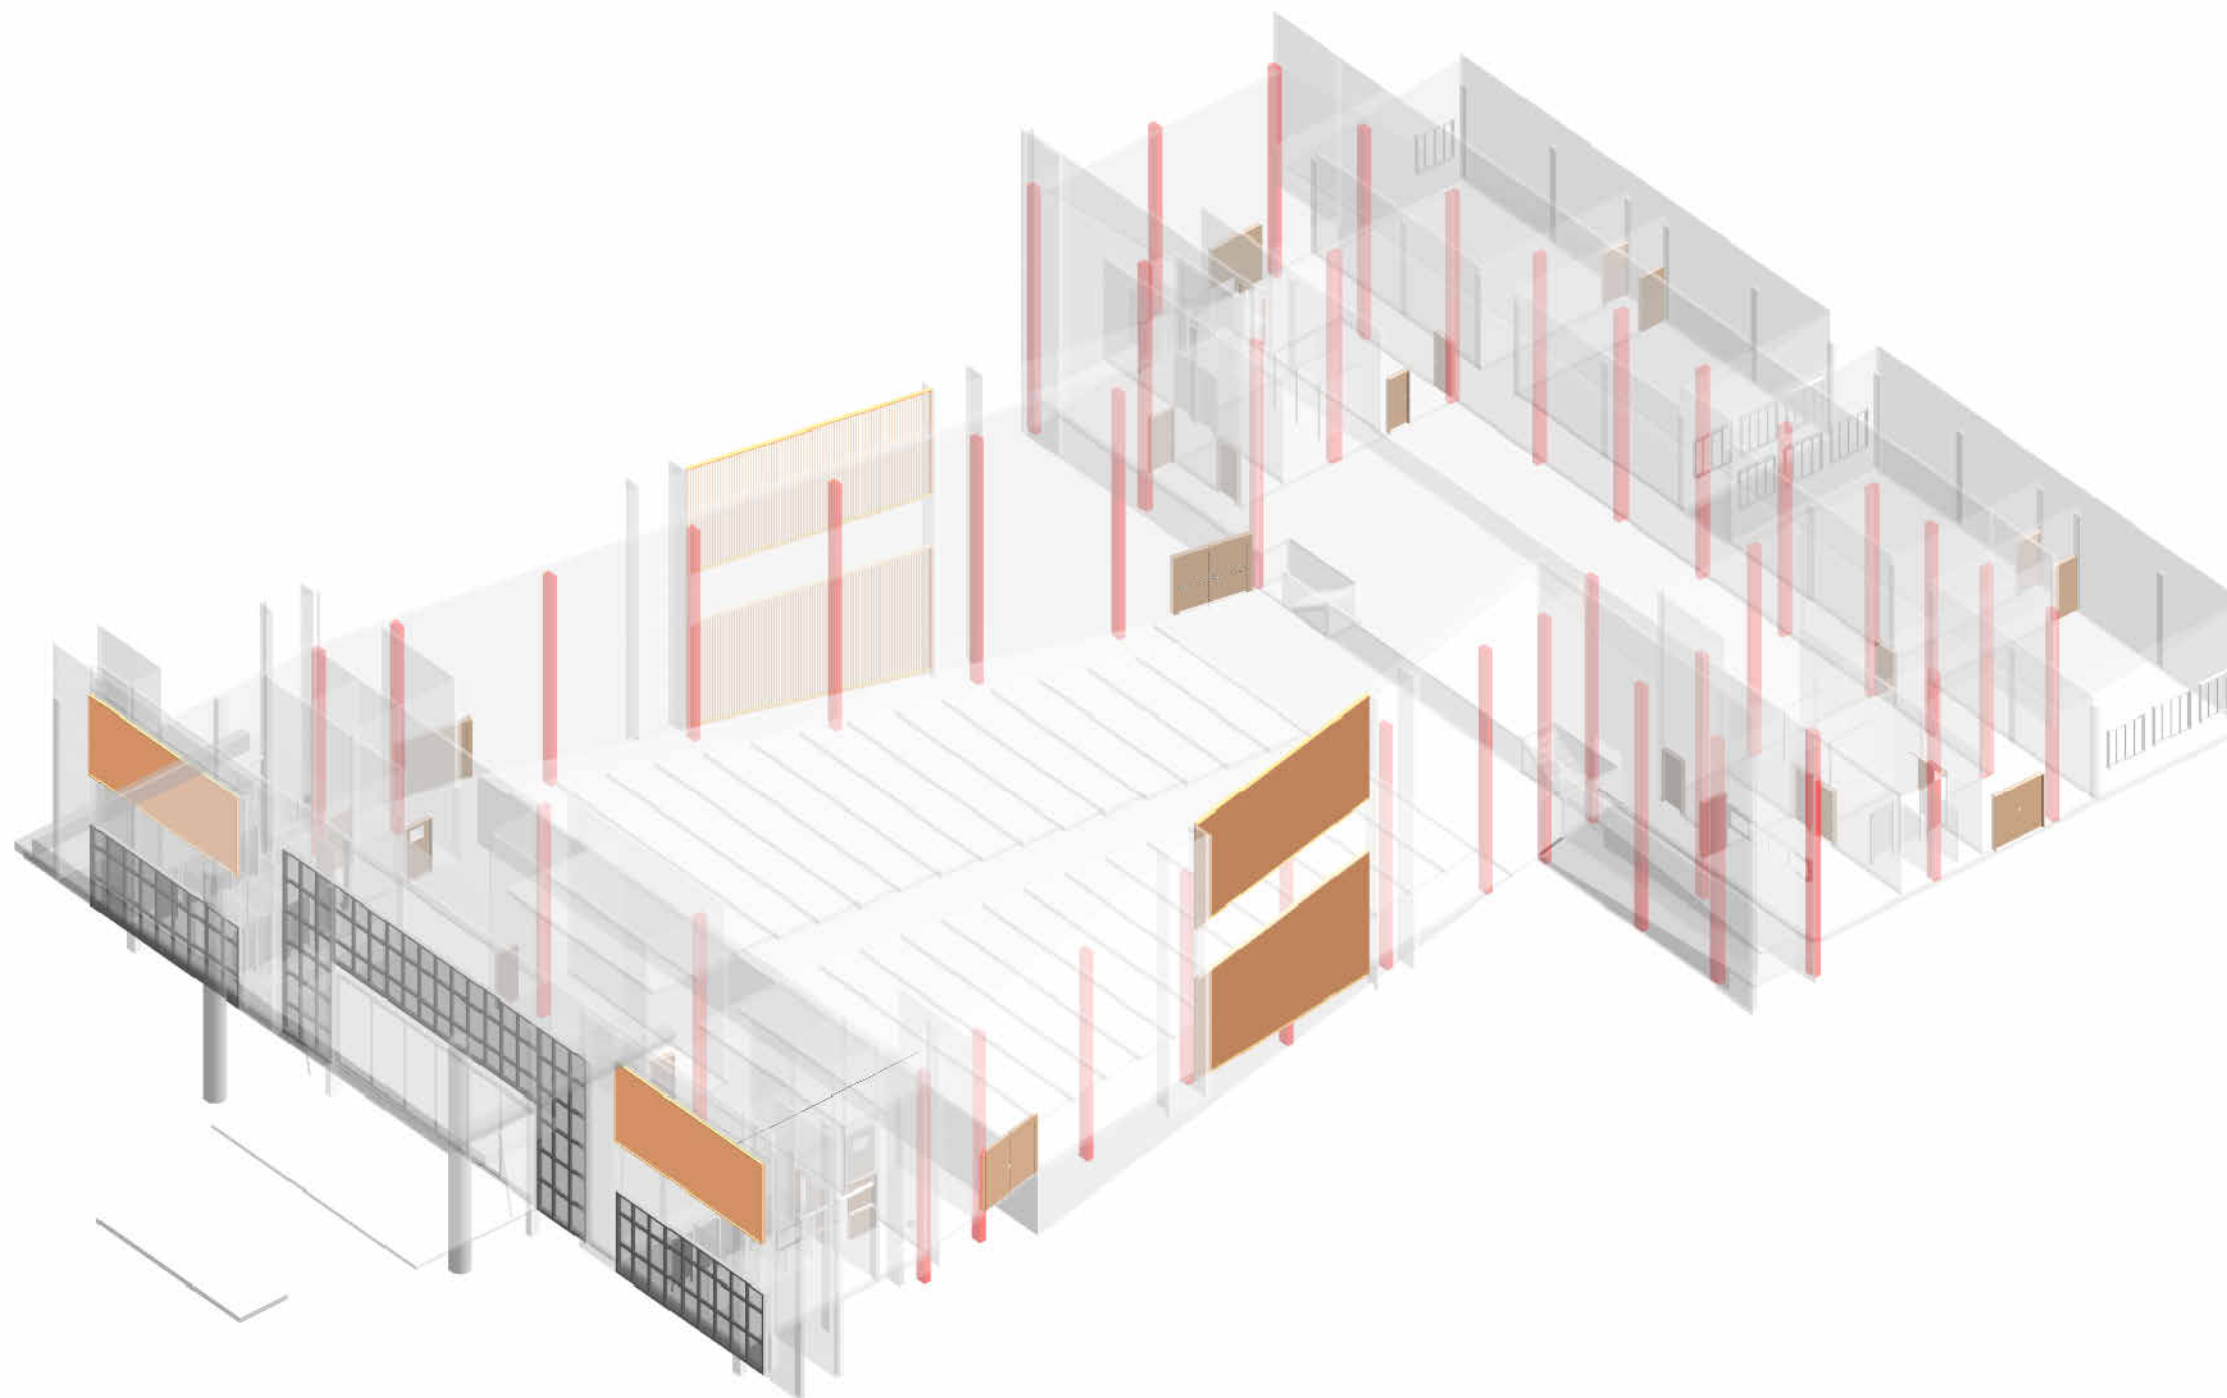

DATA	REVISÃO	DESCRIÇÃO
OPERAÇÃO: CENTRO CULTURAL		ESCALA: Como indicada
PRONOME: 001		
CONTÉUDO:		
PROPRIETÁRIO: PREF. MUN. RIO BONITO DO IGUAÇU		
ENGENHEIRO: RBL/PR		
RESPONSÁVEL TÉCNICO: DEMARI FRANCELIO LEONARDO - CAU: A117489-4		
CARIMBO E ASSINATURA:		FOLHA: F1