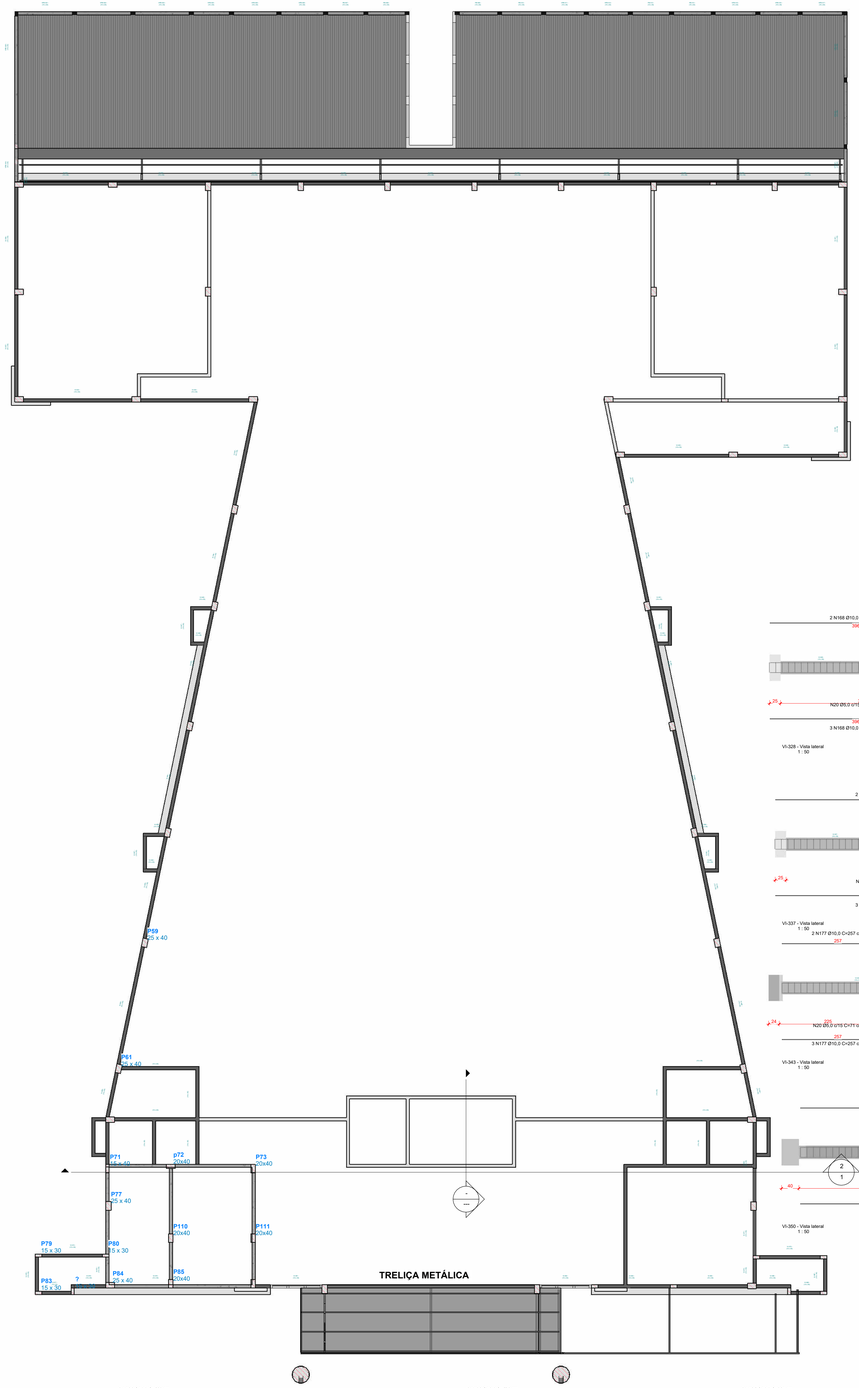

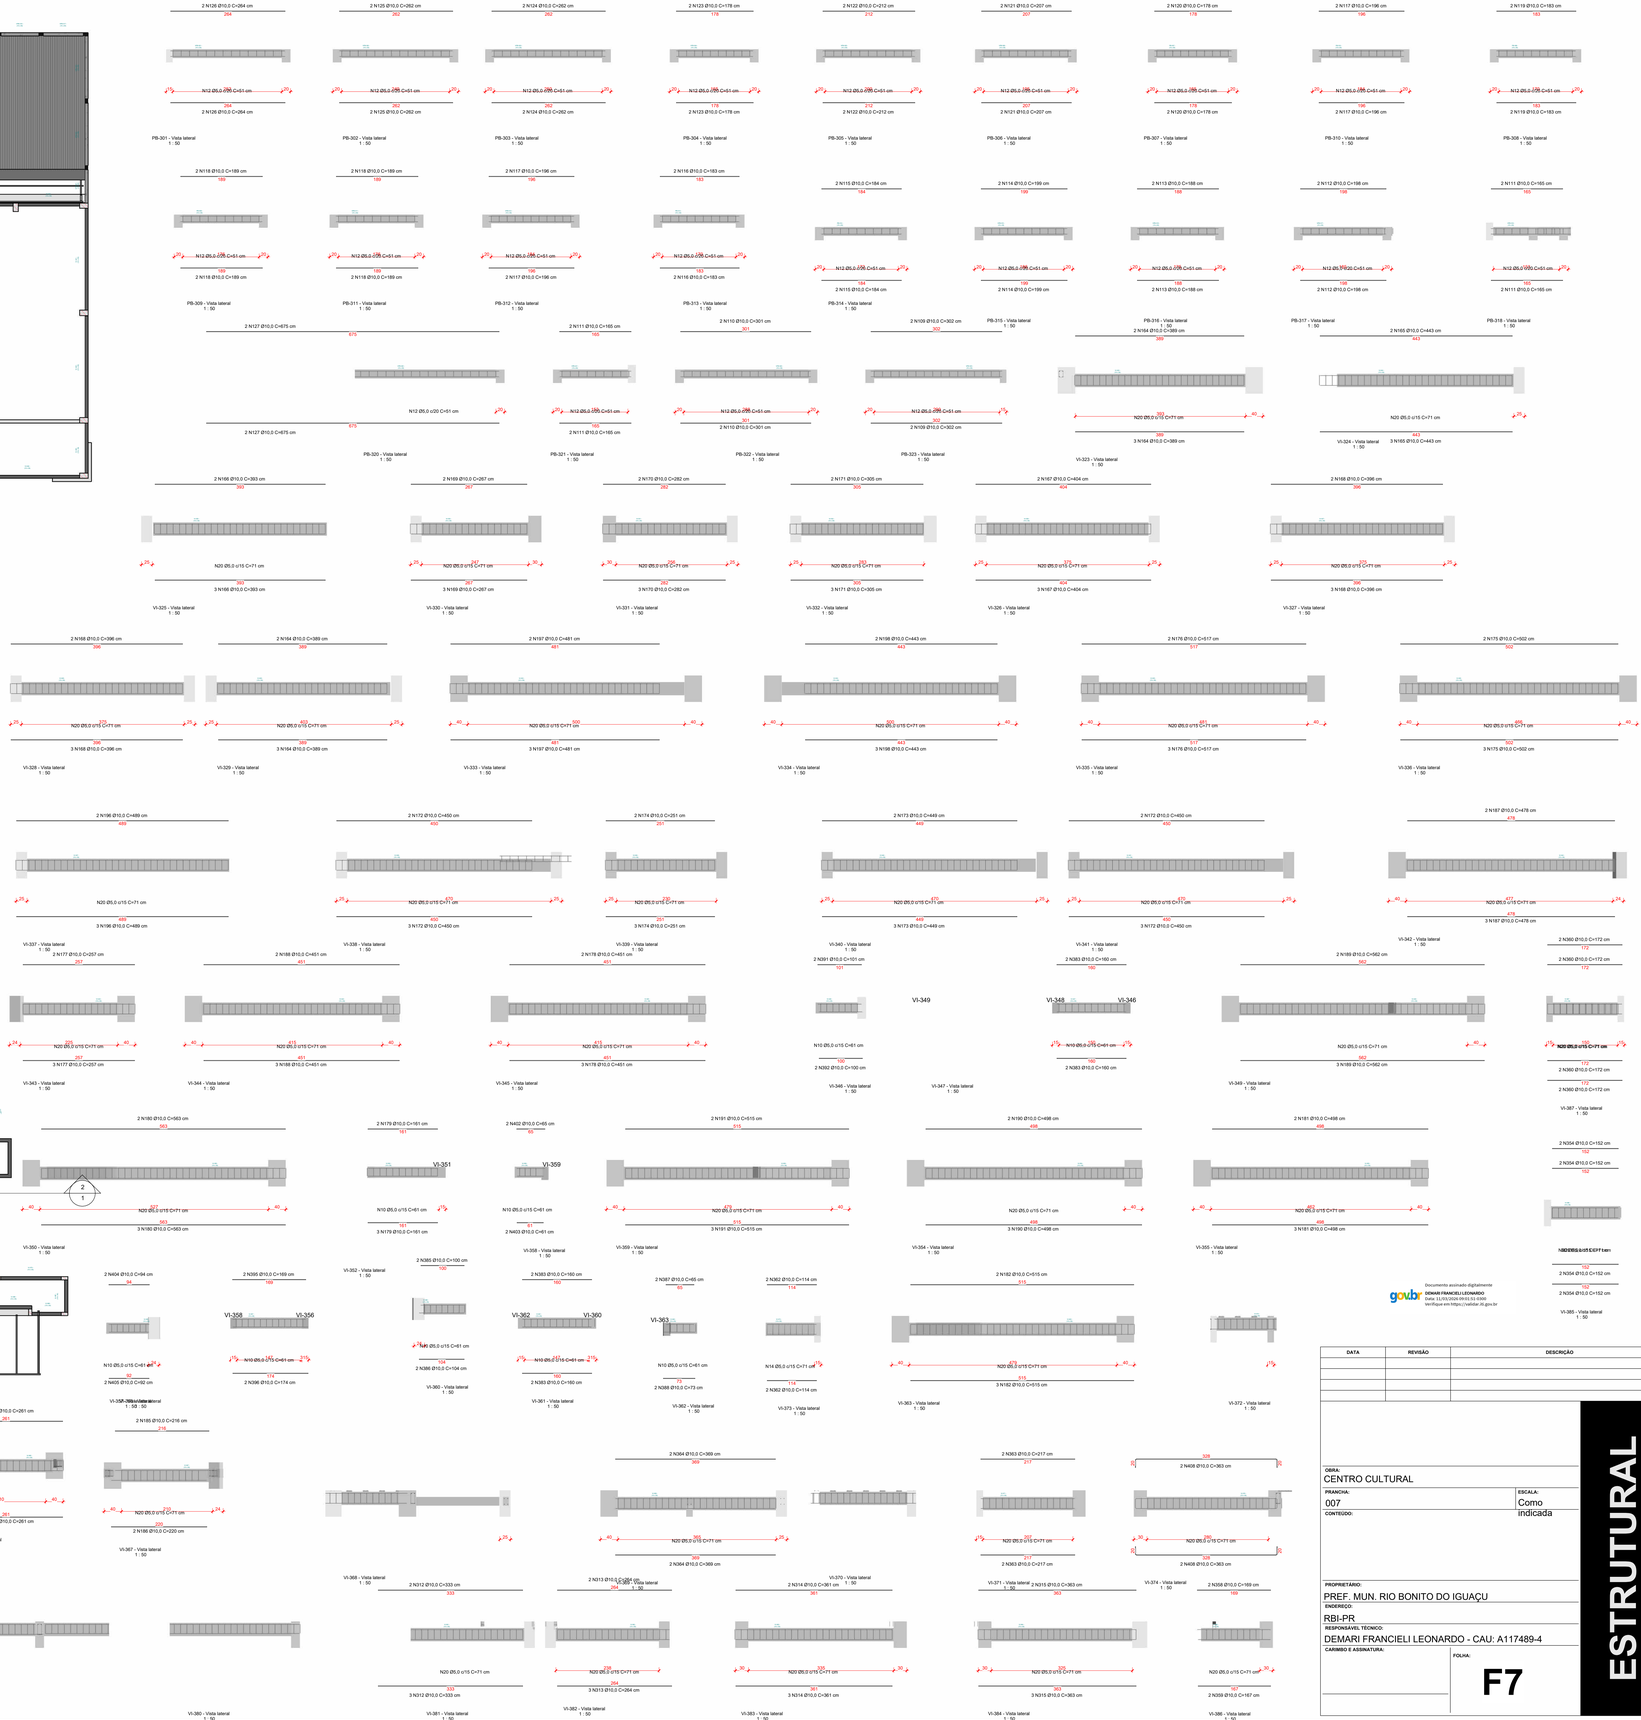

DATA	REVISÃO	DESCRIÇÃO

OBRA:
CENTRO CULTURAL

PRANCHA:
007

ESCALA:
Como indicada

CONTEÚDO:

PROPRIETÁRIO:
PREF. MUN. RIO BONITO DO IGUAÇU

ENDEREÇO:
RBI-PR

RESPONSÁVEL TÉCNICO:
DEMARI FRANCIELI LEONARDO - CAU: A117489-4

CARIMBO E ASSINATURA:

FOLHA:
F7

ESTRUTURAL