




Det. Fossa e Sumidouro
1 : 100

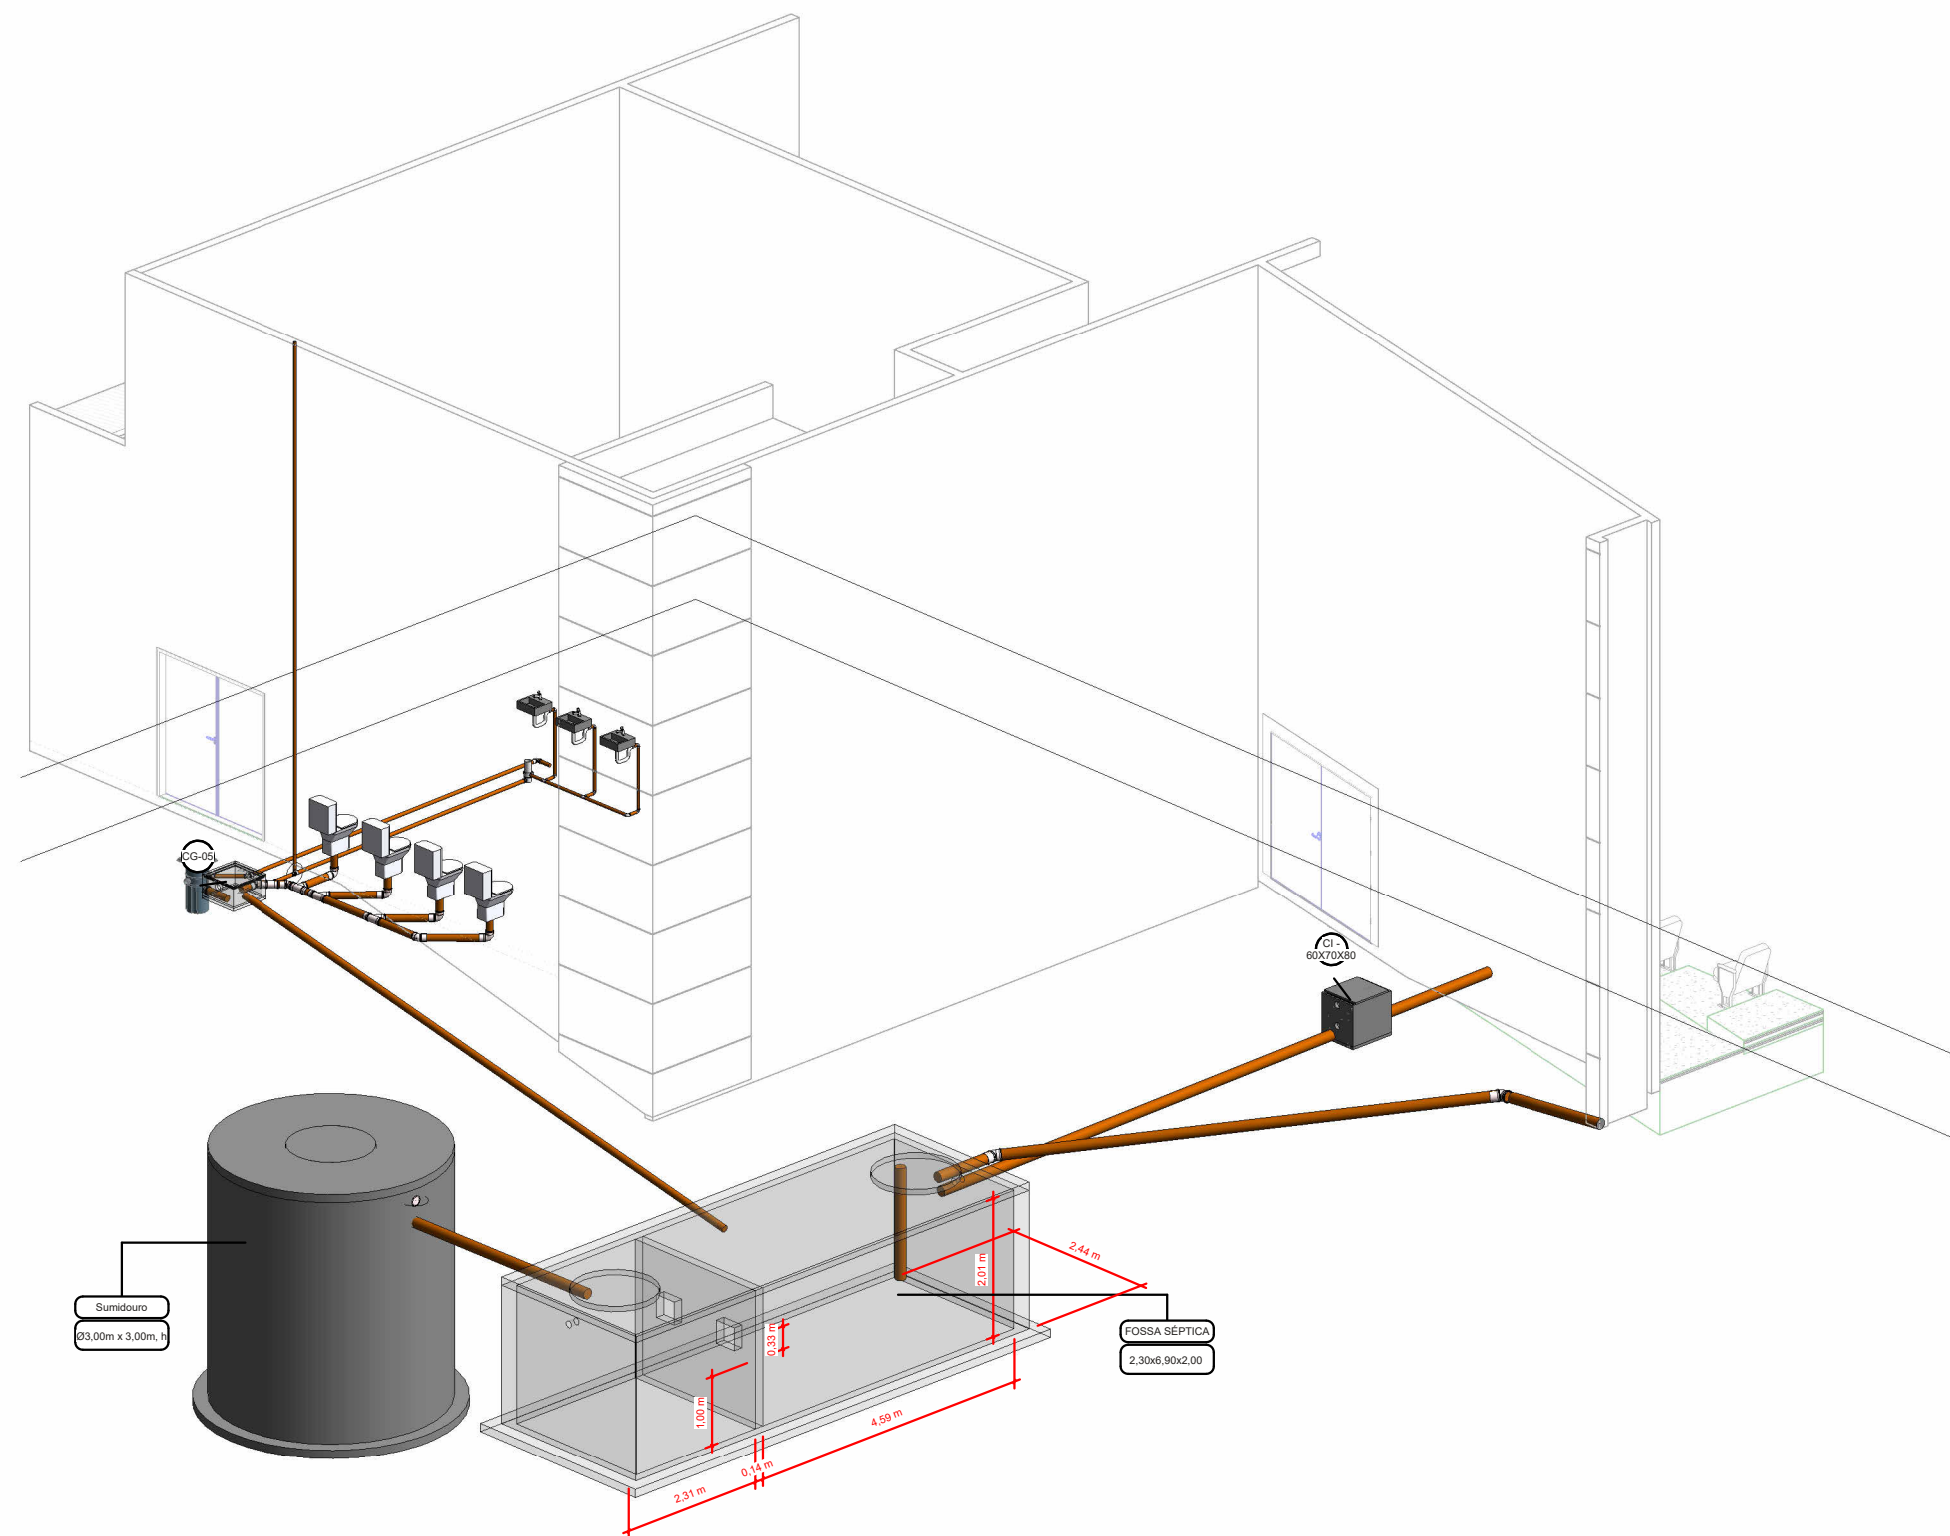


3D - Isométrico - Fossa Séptica + Sumidouro

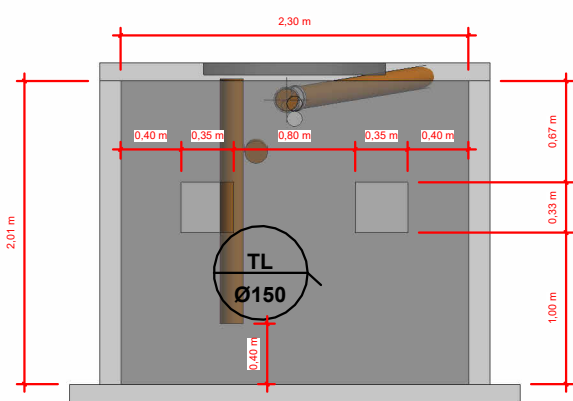


Corte - Fossa Séptica
1 : 50

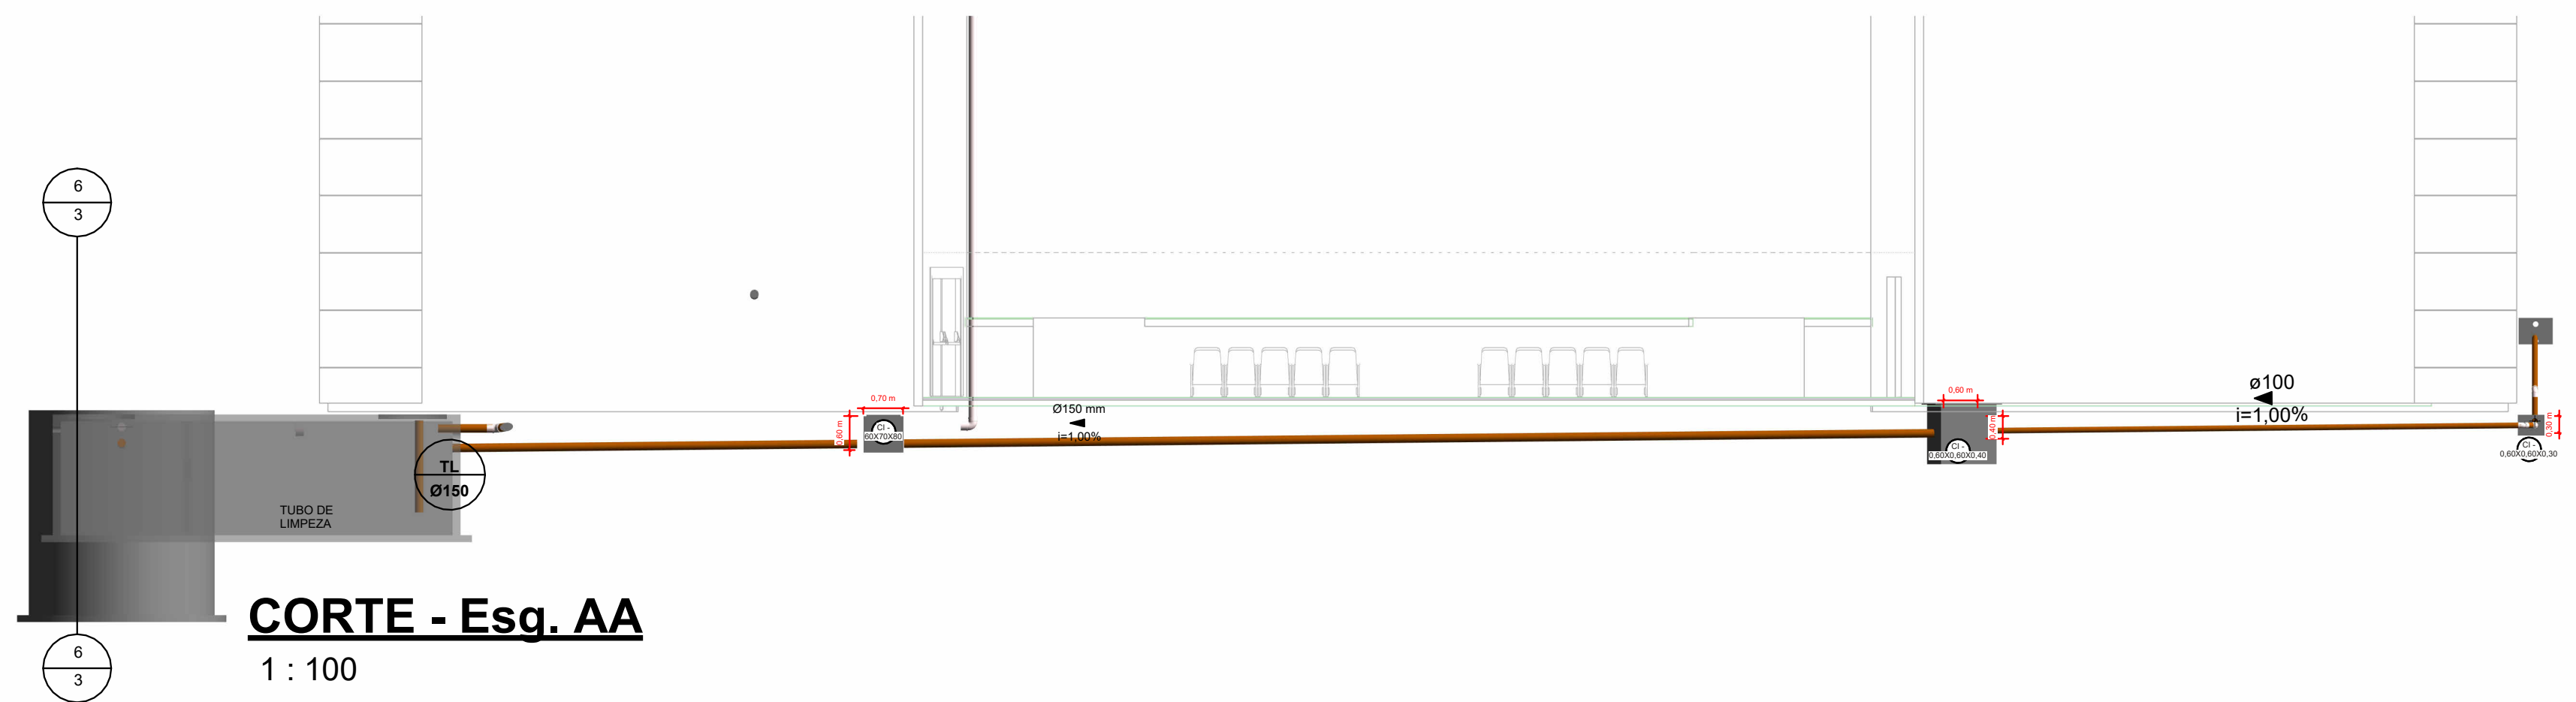

CORTE - Esg. AA
1 : 100

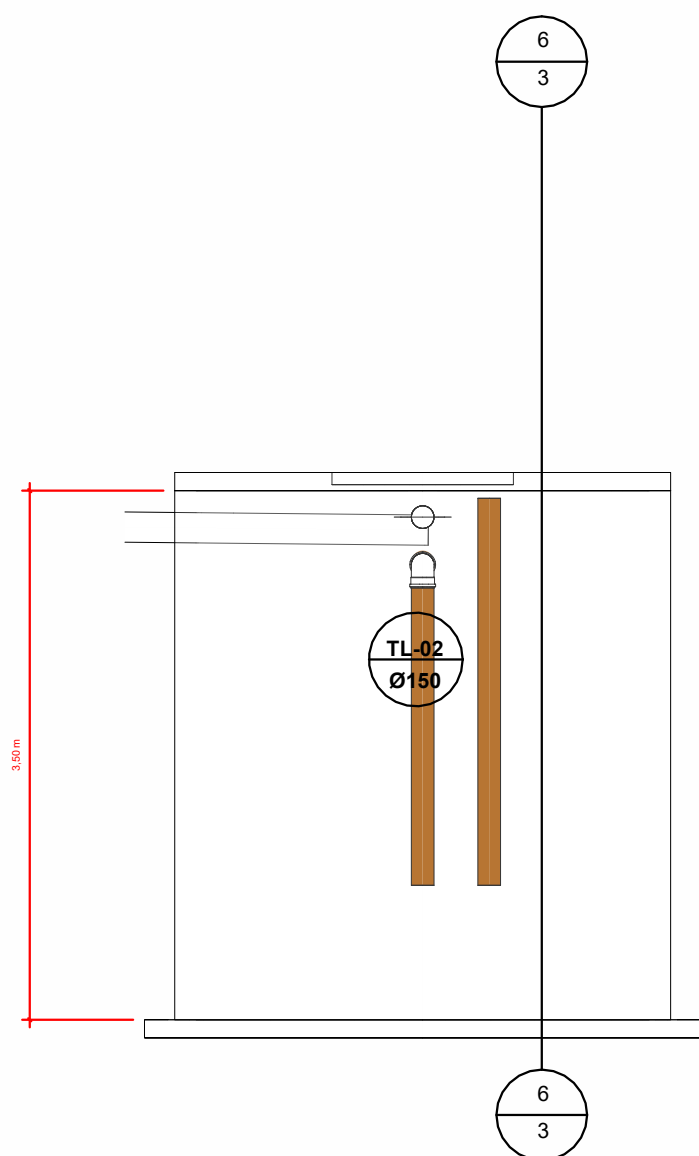

5 Corte- Sumidouro
1 : 50

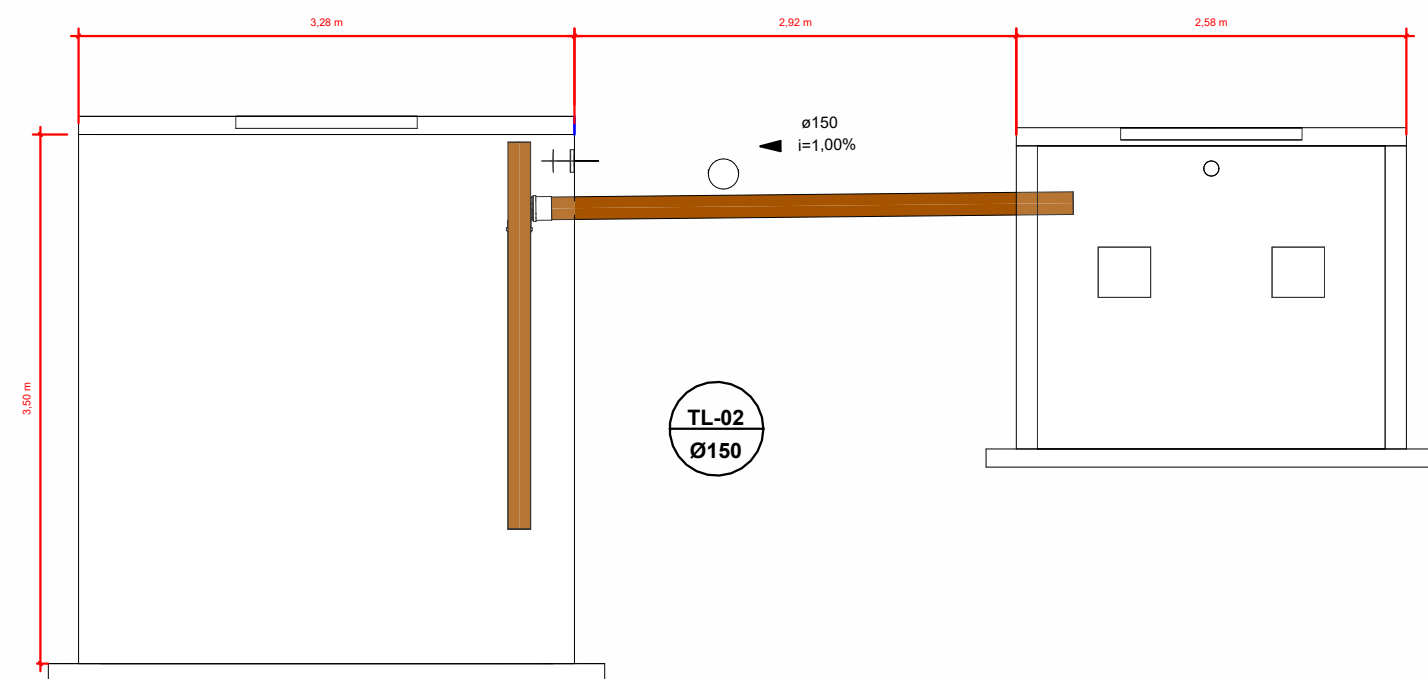

6 Corte- Fossa Sumidouro
1 : 50

OBRA: INSTALAÇÕES HIDROSSANITÁRIO E PLUVIAL	
PRANCHA: PROJETO HIDRÁULICO	ESCALA: Como indicada
CONTEÚDO:	
PROPRIETÁRIO: PREFEITURA MUNICIPAL DE RIO BONITO DO IGUAÇU	
ENDEREÇO: Rua Exp. Antônio Xavier R.	
RESPONSÁVEL TÉCNICO: DEMARI FRANCIELI LEONARDO - CAU A117489-4	
CARIMBO E ASSINATURA:	FOLHA: F3