

PROJETO  
001  
ELÉTRICO  
BARRACÃO PRÉ-MOLDADO

ENDEREÇO  
RUA EDUARDO DRABECKI

ÁREA DO TERRENO  
465,72 m<sup>2</sup>

ÁREA TOTAL DA CONSTRUÇÃO  
463,43 m<sup>2</sup>

PROPRIETÁRIO(S)

PREFEITURA MUNICIPAL DE RIO BONITO DO IGUAÇU  
CNPJ: 95.587.770/0001-99

RESPONSÁVEL TÉCNICO


M&S ENGENHARIA E CONSTRUTORA  
CNPJ: 48.691.405/0001-40

ENG<sup>o</sup> CIVIL DANIEL SIMIONATO RICARDO ZAMPIERON MARIN  
CREA-PR 74528/D CREA-PR 178374/D


APROVAÇÃO

FOLHA

03.03

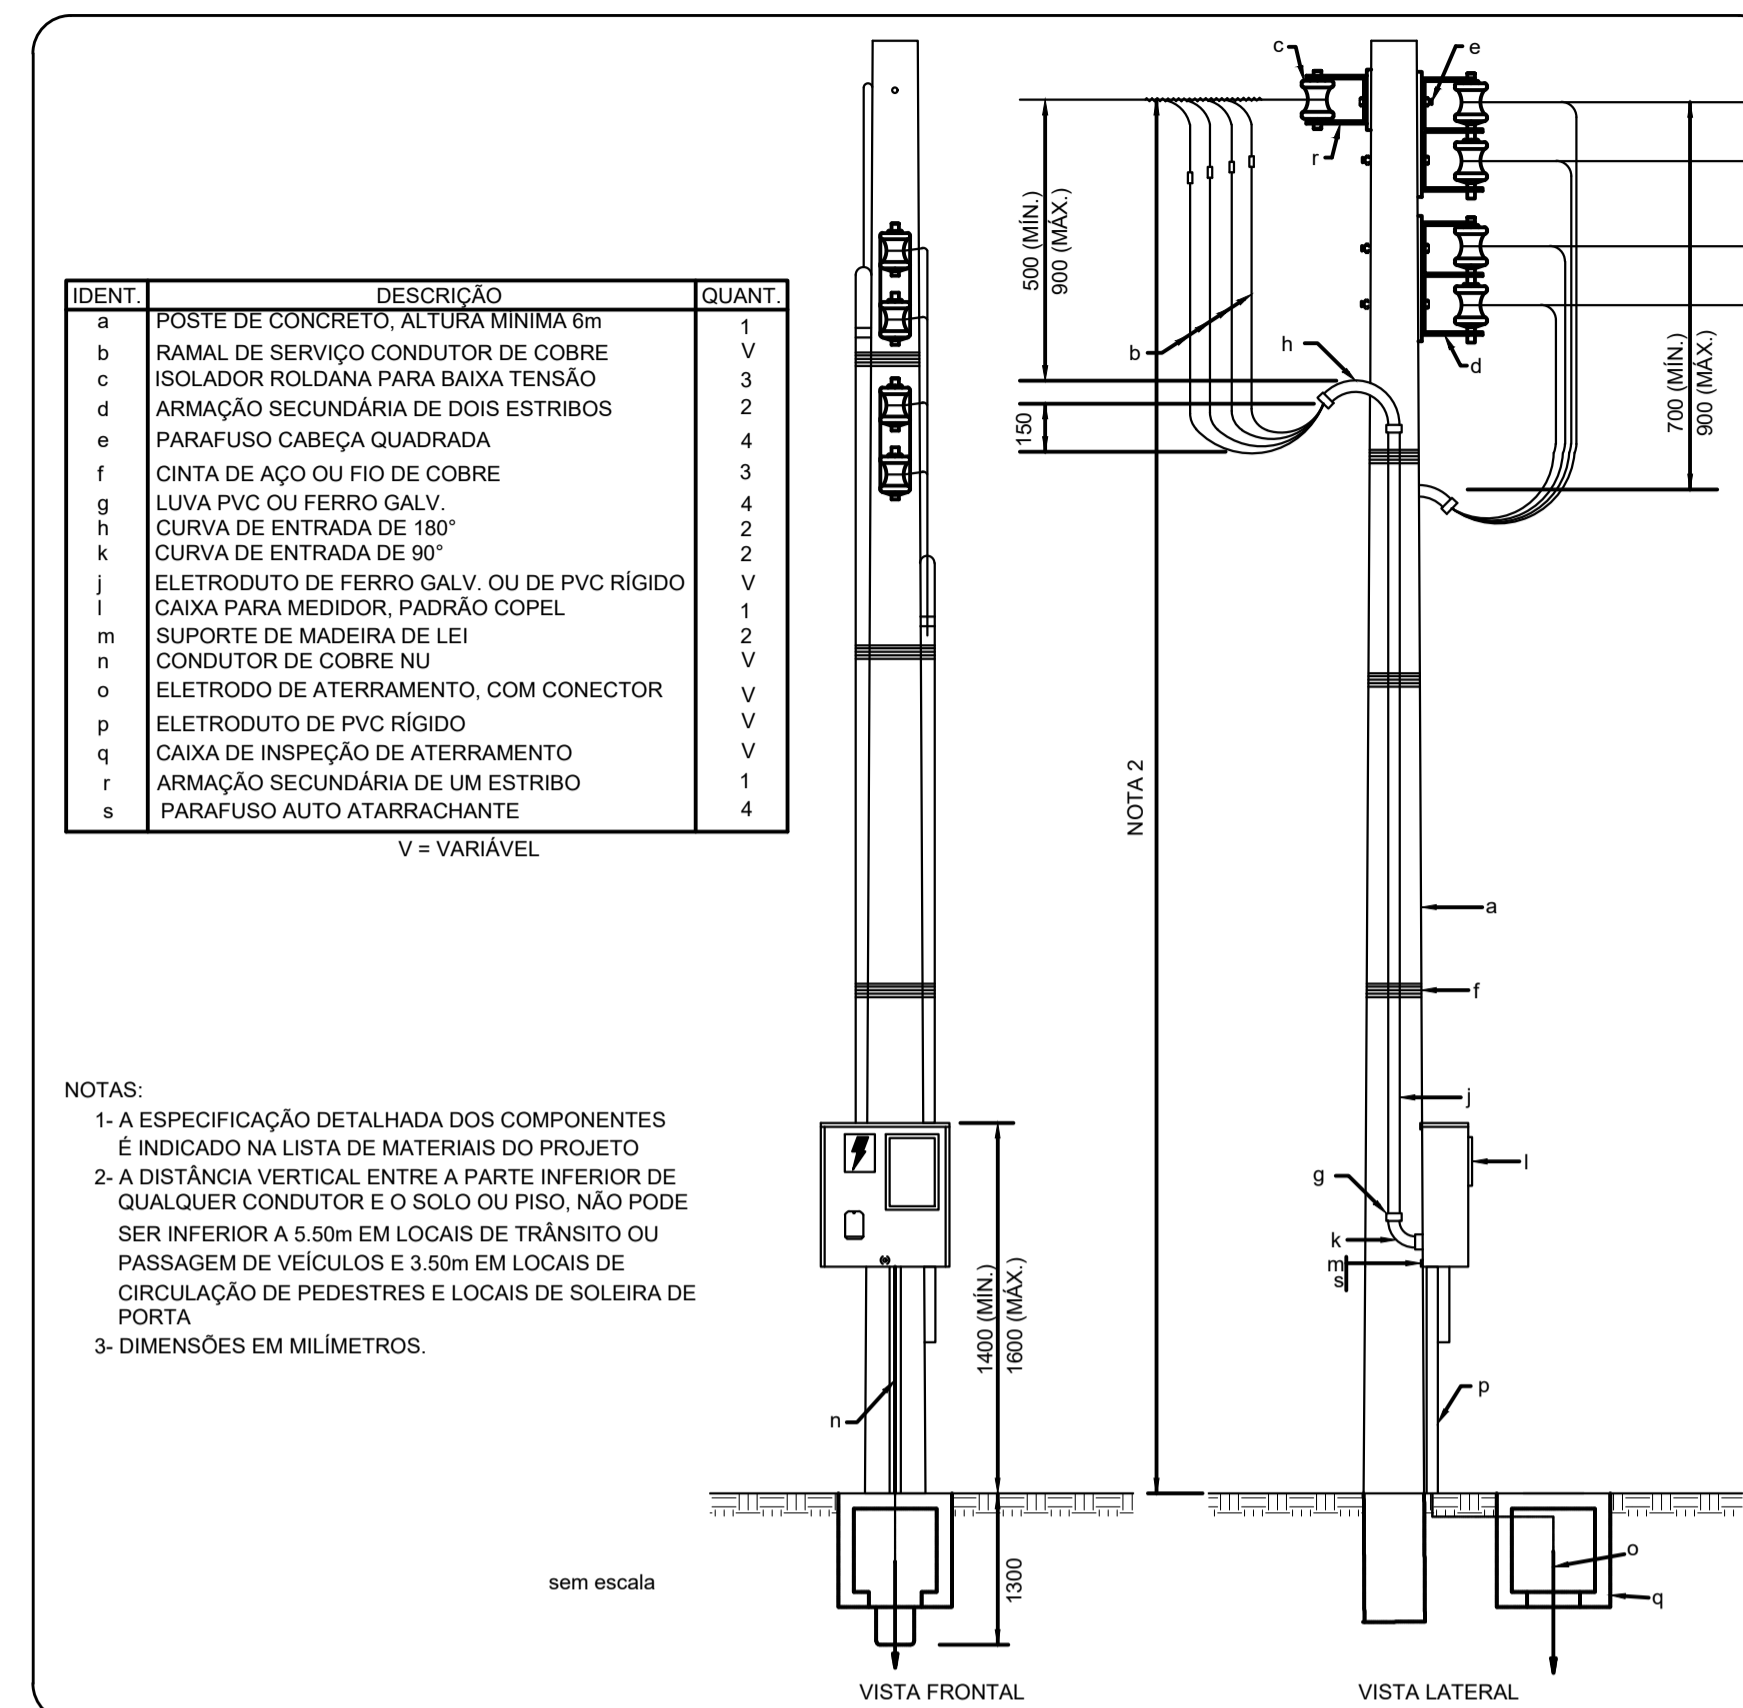

MEDIÇÃO EM POSTE - SAÍDA AÉREA

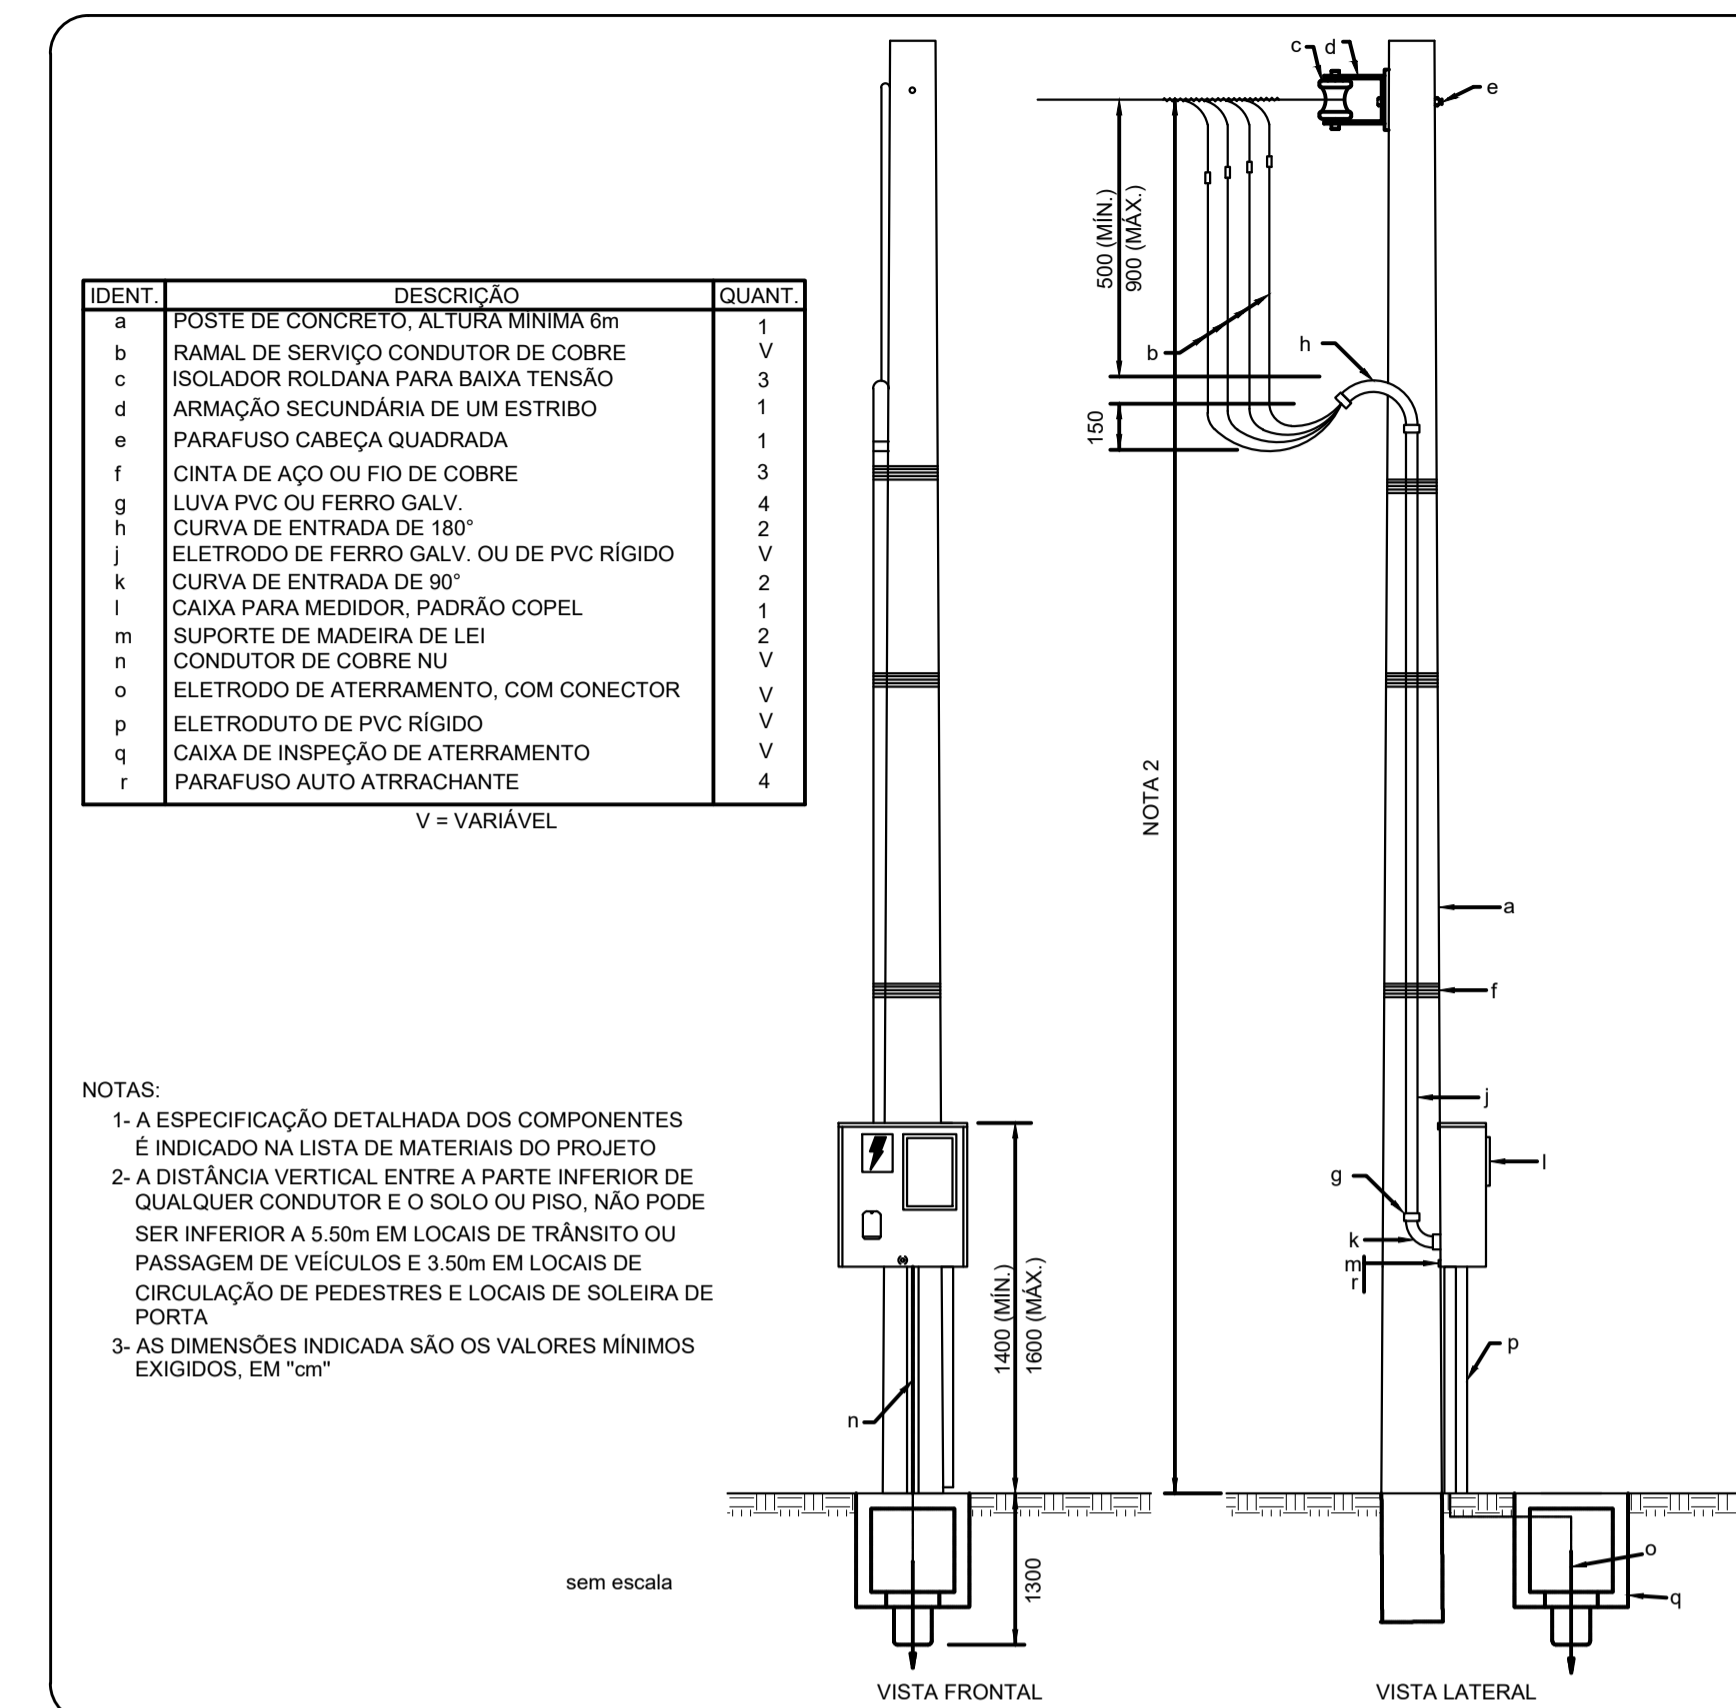

MEDIÇÃO EM POSTE - SAÍDA SUBTERRÂNEA

Tipo de carga	Potência instalada (kVA)	Fator de demanda (%)	Demanda (kVA)
Iluminação e TUG's (Casas e Apartamentos)	7,04	35	2,46
Uso específico	16,36	52	8,51
<b>TOTAL</b>			<b>10,97</b>

