

PROJETO
001
ESTRUTURAL
BARRACÃO PRÉ-MOLDADO

ENDEREÇO
RUA EDUARDO DRABECKI

ÁREA DO TERRENO
465,72 m²

ÁREA TOTAL DA CONSTRUÇÃO
463,43 m²

PROPRIETÁRIO(S)

PREFEITURA MUNICIPAL DE RIO BONITO DO IGUAÇU
CNPJ: 95.587.770/0001-99

RESPONSÁVEL TÉCNICO

M&S ENGENHARIA E CONSTRUTORA
CNPJ: 48.691.405/0001-40

ENGRº CIVIL DANIEL SIMIONATO
CREA-PR 74528/D

RICARDO ZAMPIERON MARIN
CREA-PR 178374/D

APROVAÇÃO

FOLHA

01.07

SETOR 01

- Pilares P1, P2, P4, P5, P6, P8, P9, P10, em concreto armado moldado no local;
- Pilares P3, P7, P11, P12 em concreto armado pré-moldado;
- Laje pré-moldada tipo treliçada.

SETOR 02



- Pilares Pré-Moldado em concreto armado;
- Pilar PX, em concreto armado moldado no local.

NOTA:


- Todas as vigas baldrame, intermediárias e superiores serão em concreto armado moldado no local;

VIGA BALDRAME
VIGA INTERMEDIÁRIA
VIGA DA COBERTURA

Esc 1:50

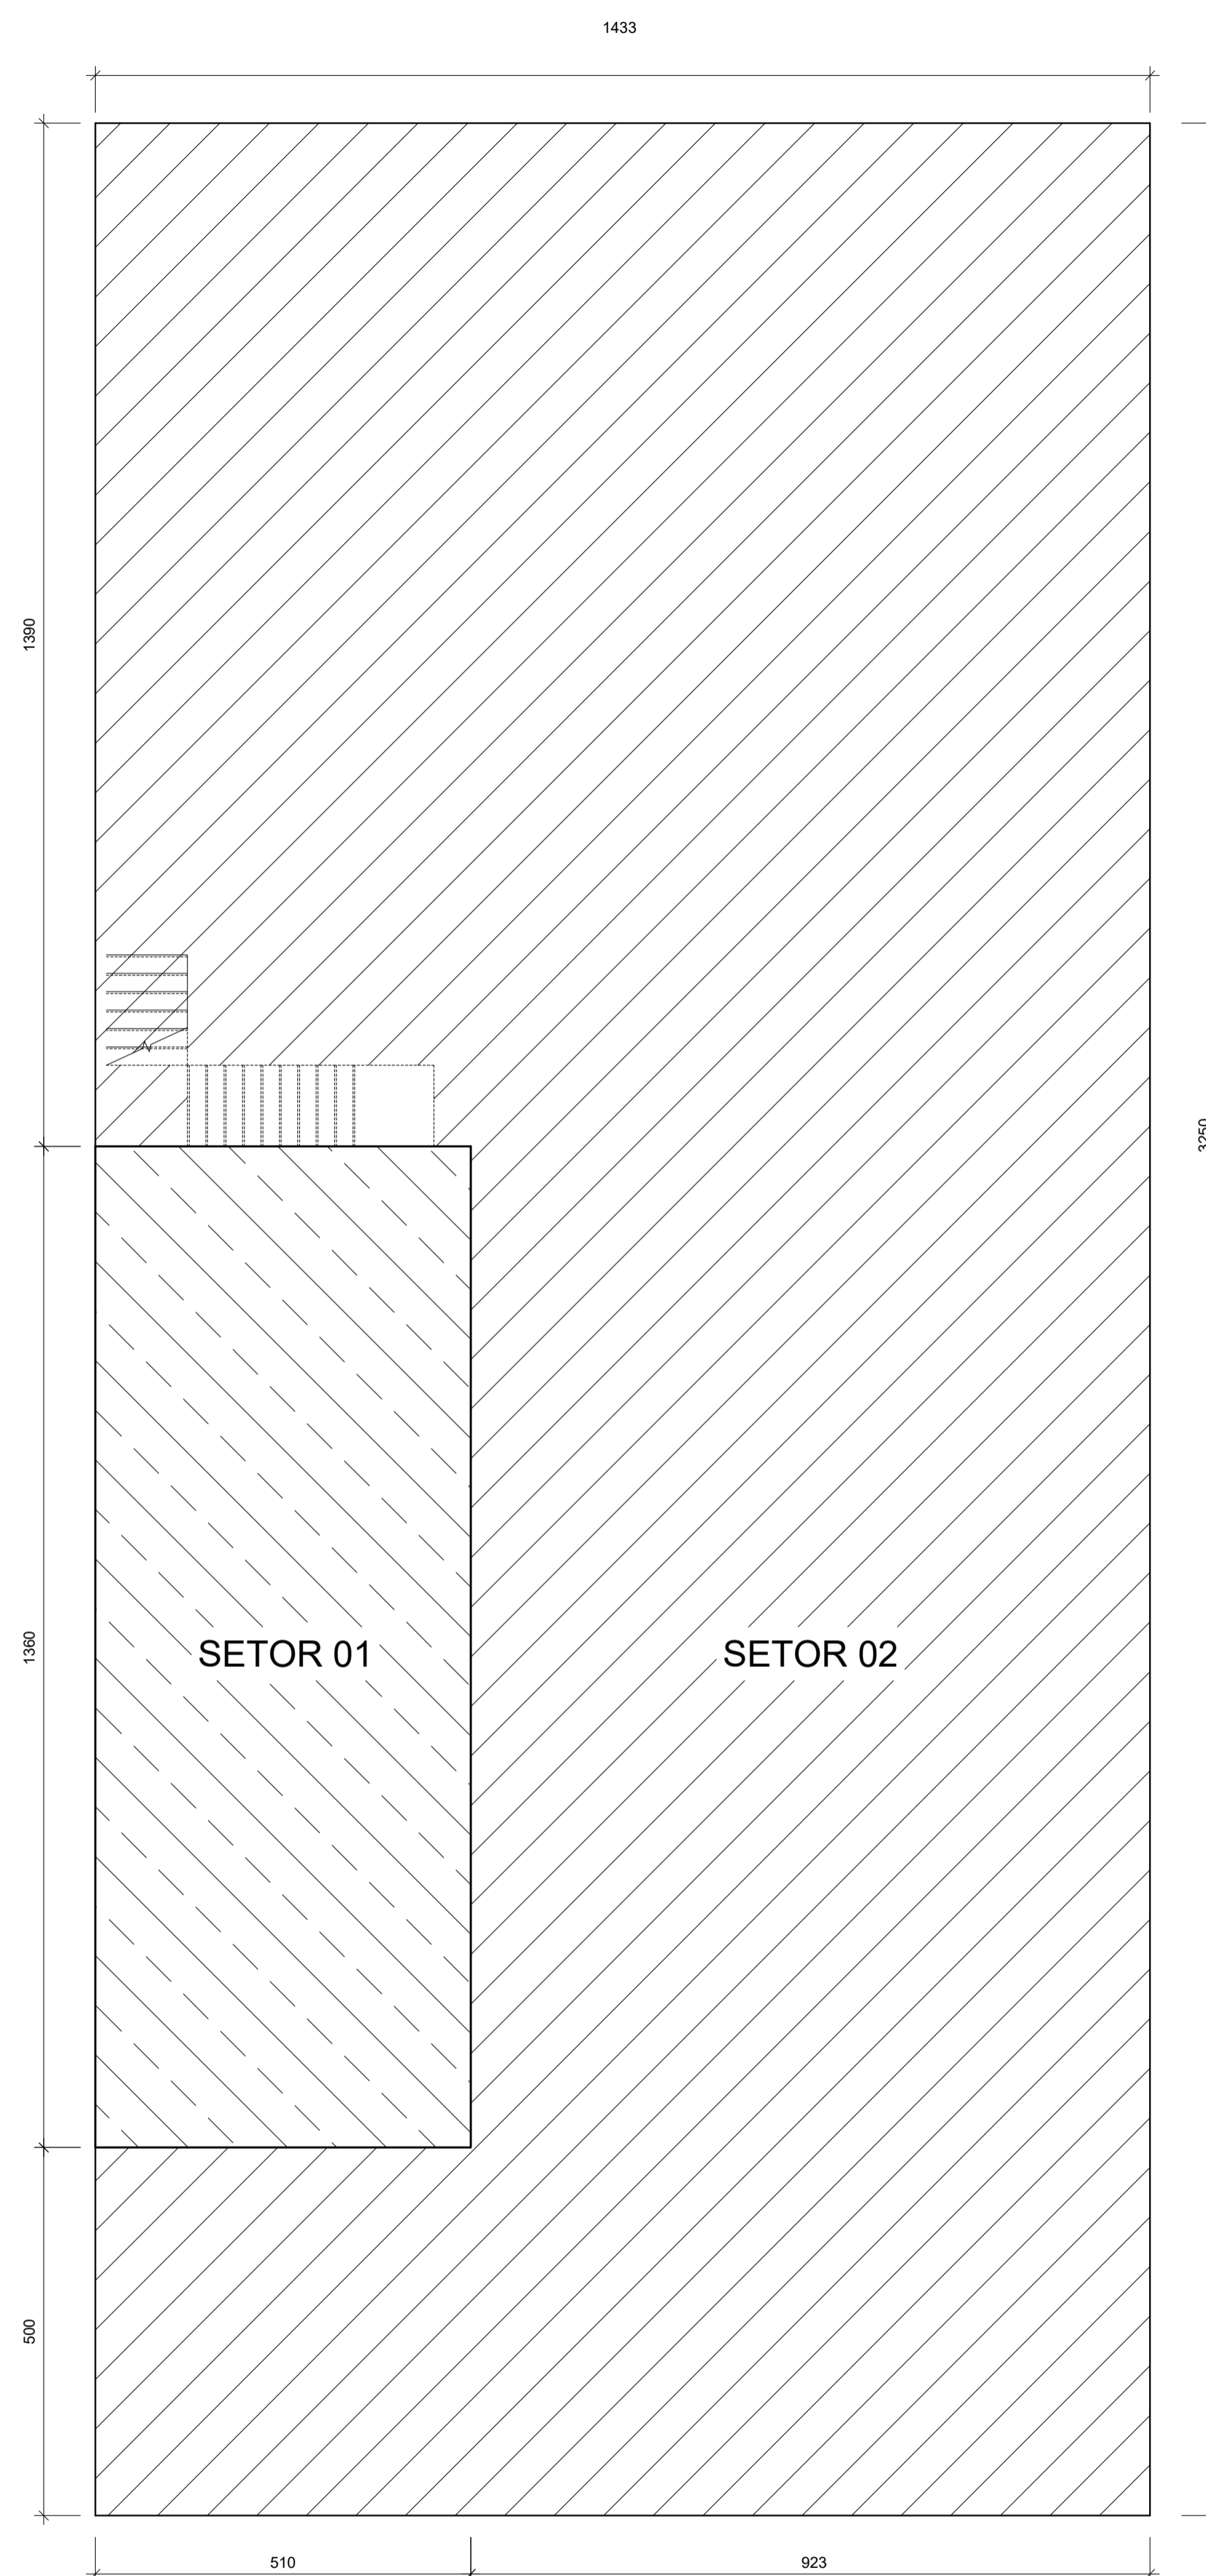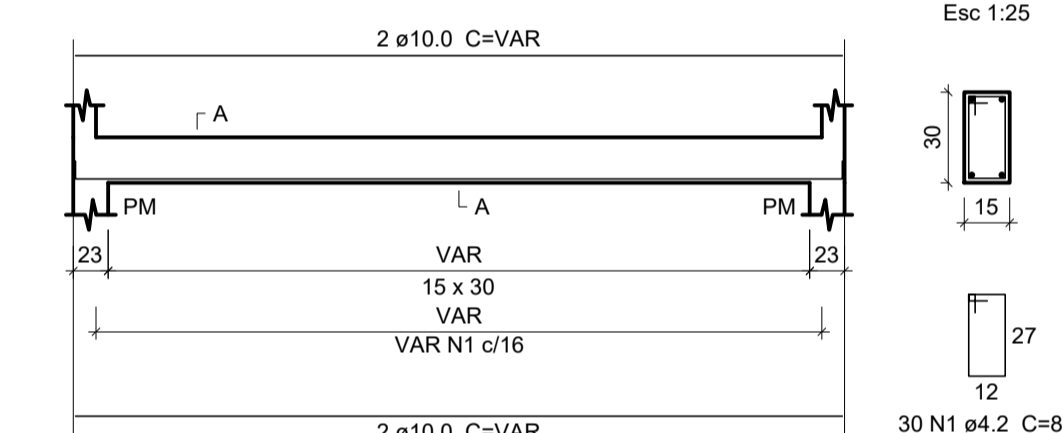

Planta de Setorização da Estrutura
Escala 1:50

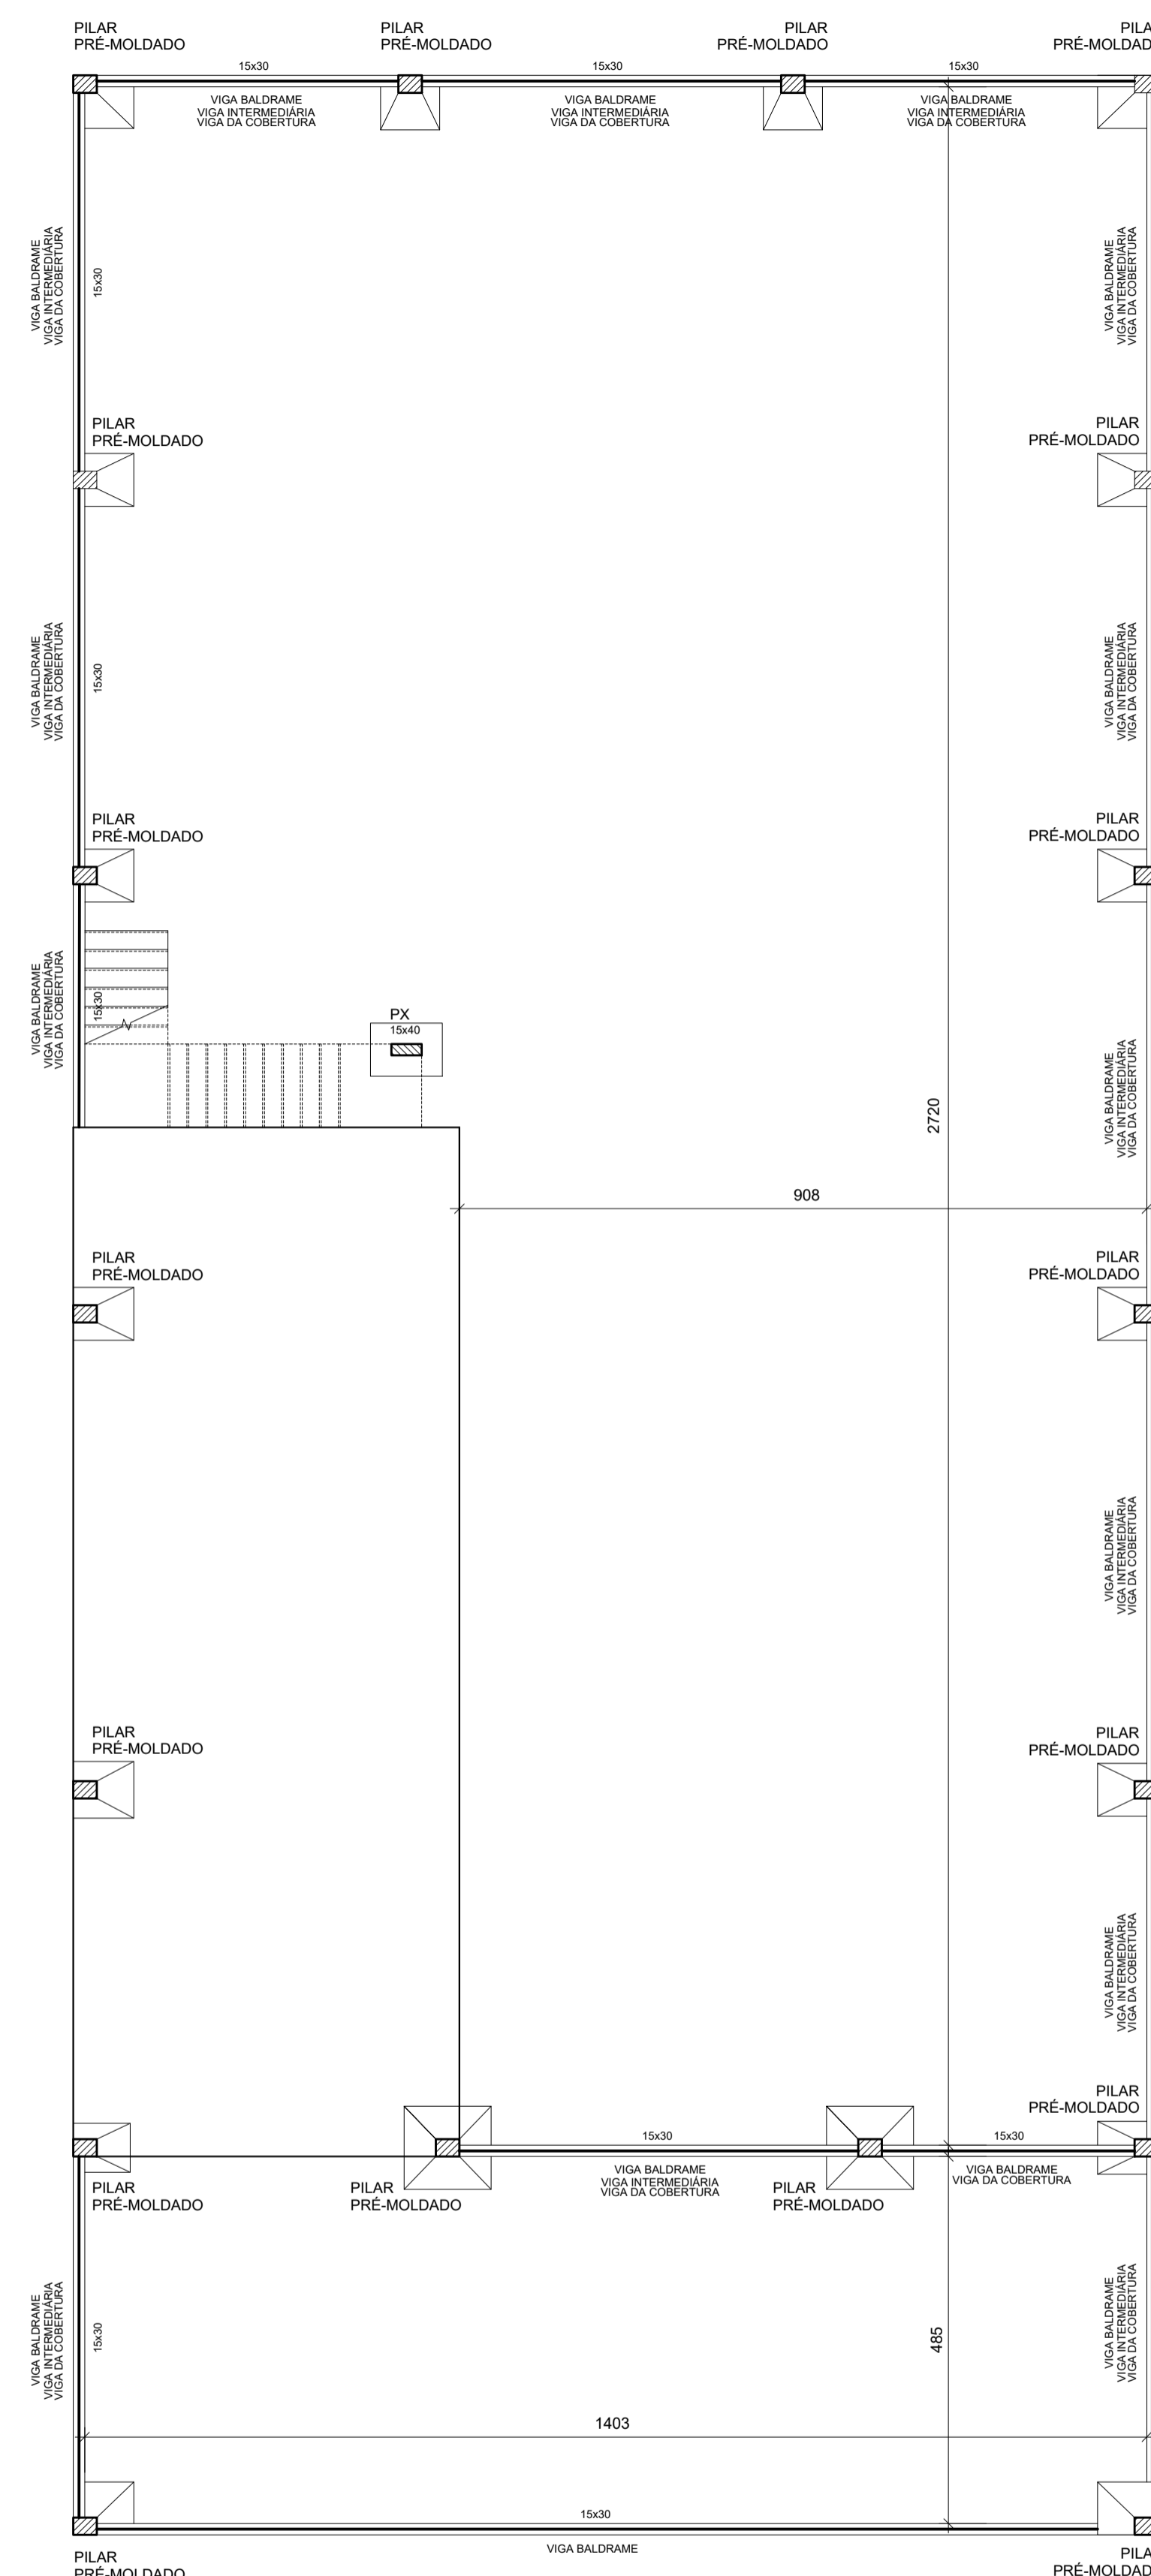

Forma da Estrutura do Setor 02

Pavimento Baldrame (Nível 0)
Pavimento Mezanino (Nível 306)
Pavimento Cobertura (Nível 600)

Escala 1:50