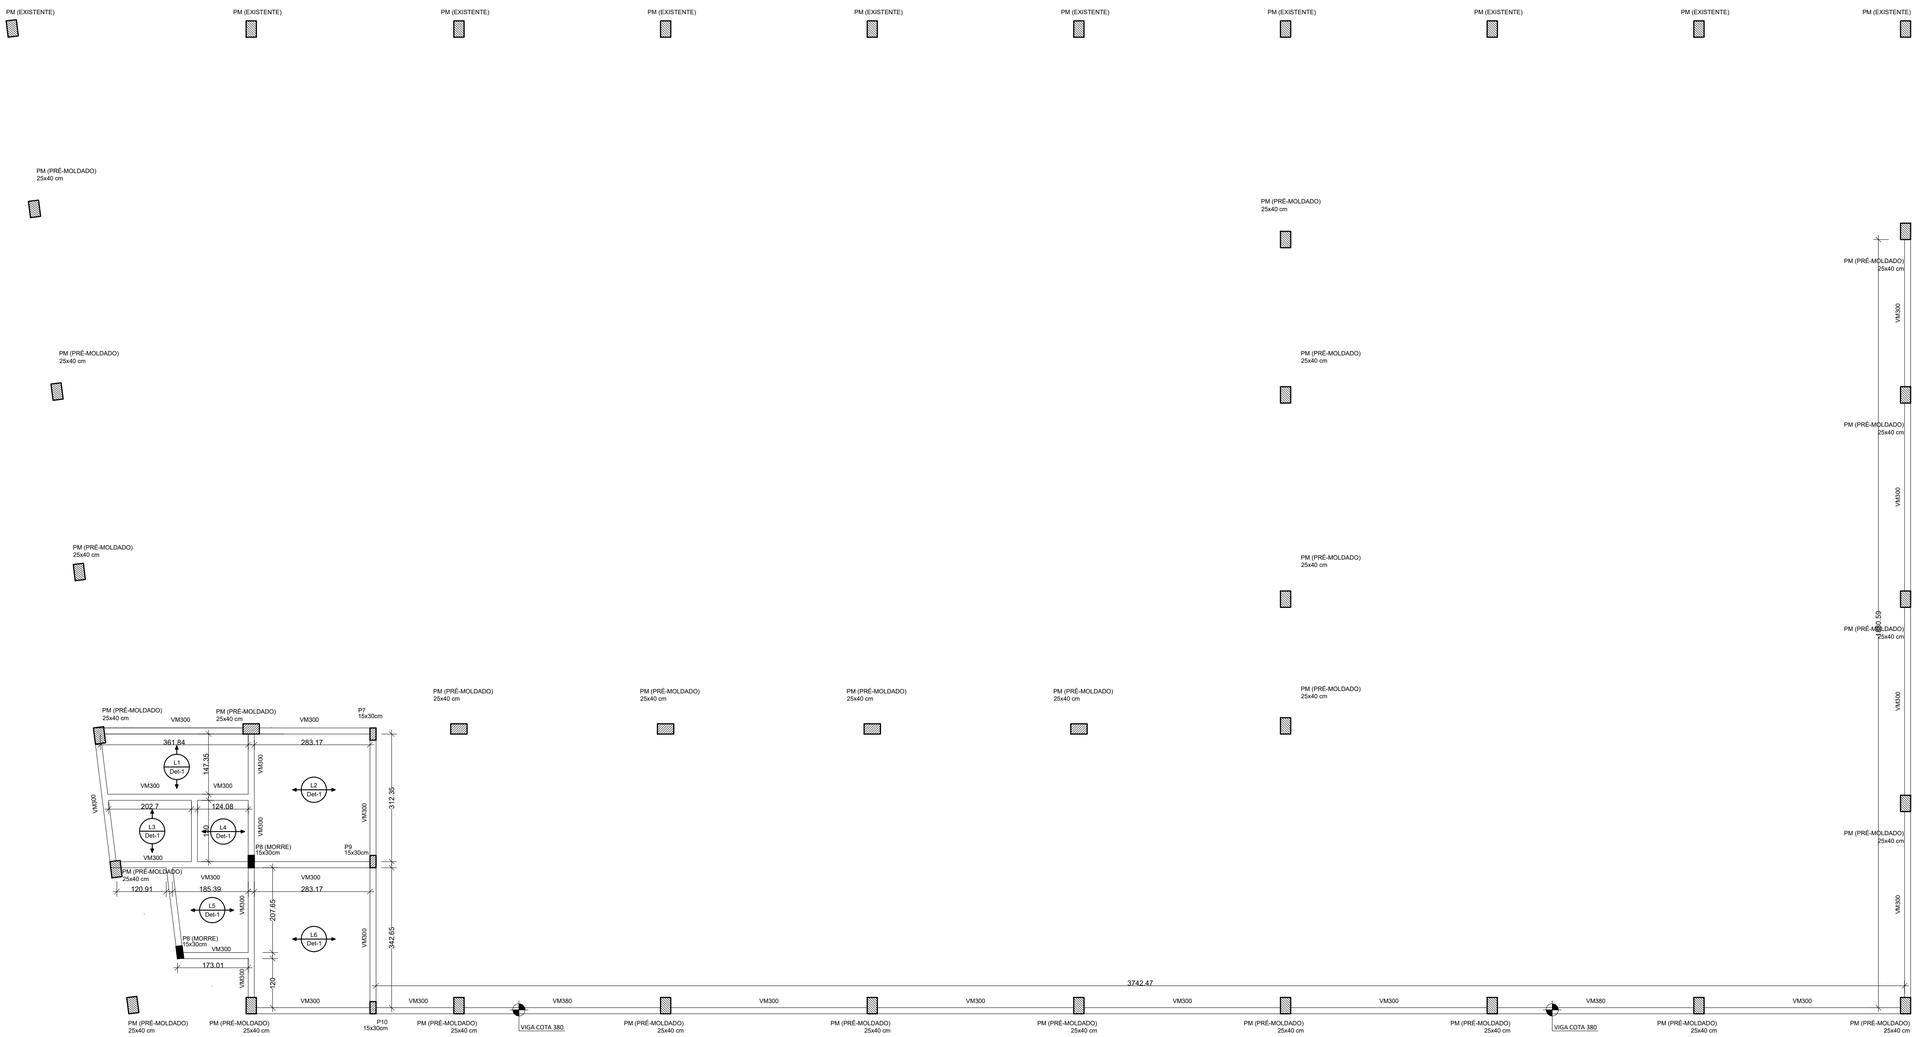

Forma Pavimento Mezanino (Nível 300)

Escala 1:75

Legenda dos Pilares
Pilar que morre
Pilar que passa
Pilar que nasce
Pilar com mudança de seção

Detalhe 1 (esc. 1:30)

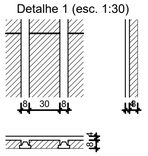

PREFEITURA MUNICIPAL DE
RIO BONITO DO IGUAÇU

PROJETO

001
ESTRUTURAL
BARRACÃO PRÉ-MOLDADO

ENDEREÇO

RUA VER VILMAR F. SOARES

ÁREA DO TERRENO
XXX m²

ÁREA TOTAL DA CONSTRUÇÃO
1.135,26 m²

PROPRIETÁRIO(S)

PREFEITURA MUNICIPAL DE RIO BONITO DO IGUAÇÚ
CNPJ: 95.587.770/0001-99

RESPONSÁVEL TÉCNICO

M&S ENGENHARIA E CONSTRUTORA
CNPJ: 48.691.405/0001-40

ENGº CIVIL DANIEL SIMIONATO
CREA-PR 74528/D

RICARDO ZAMPIERON MARIN
CREA-PR 178374/D

APROVAÇÃO

FOLHA

05.07