




ESGOTO
PLANTA BAIXA DO TÉRREO
ESC: 1:50

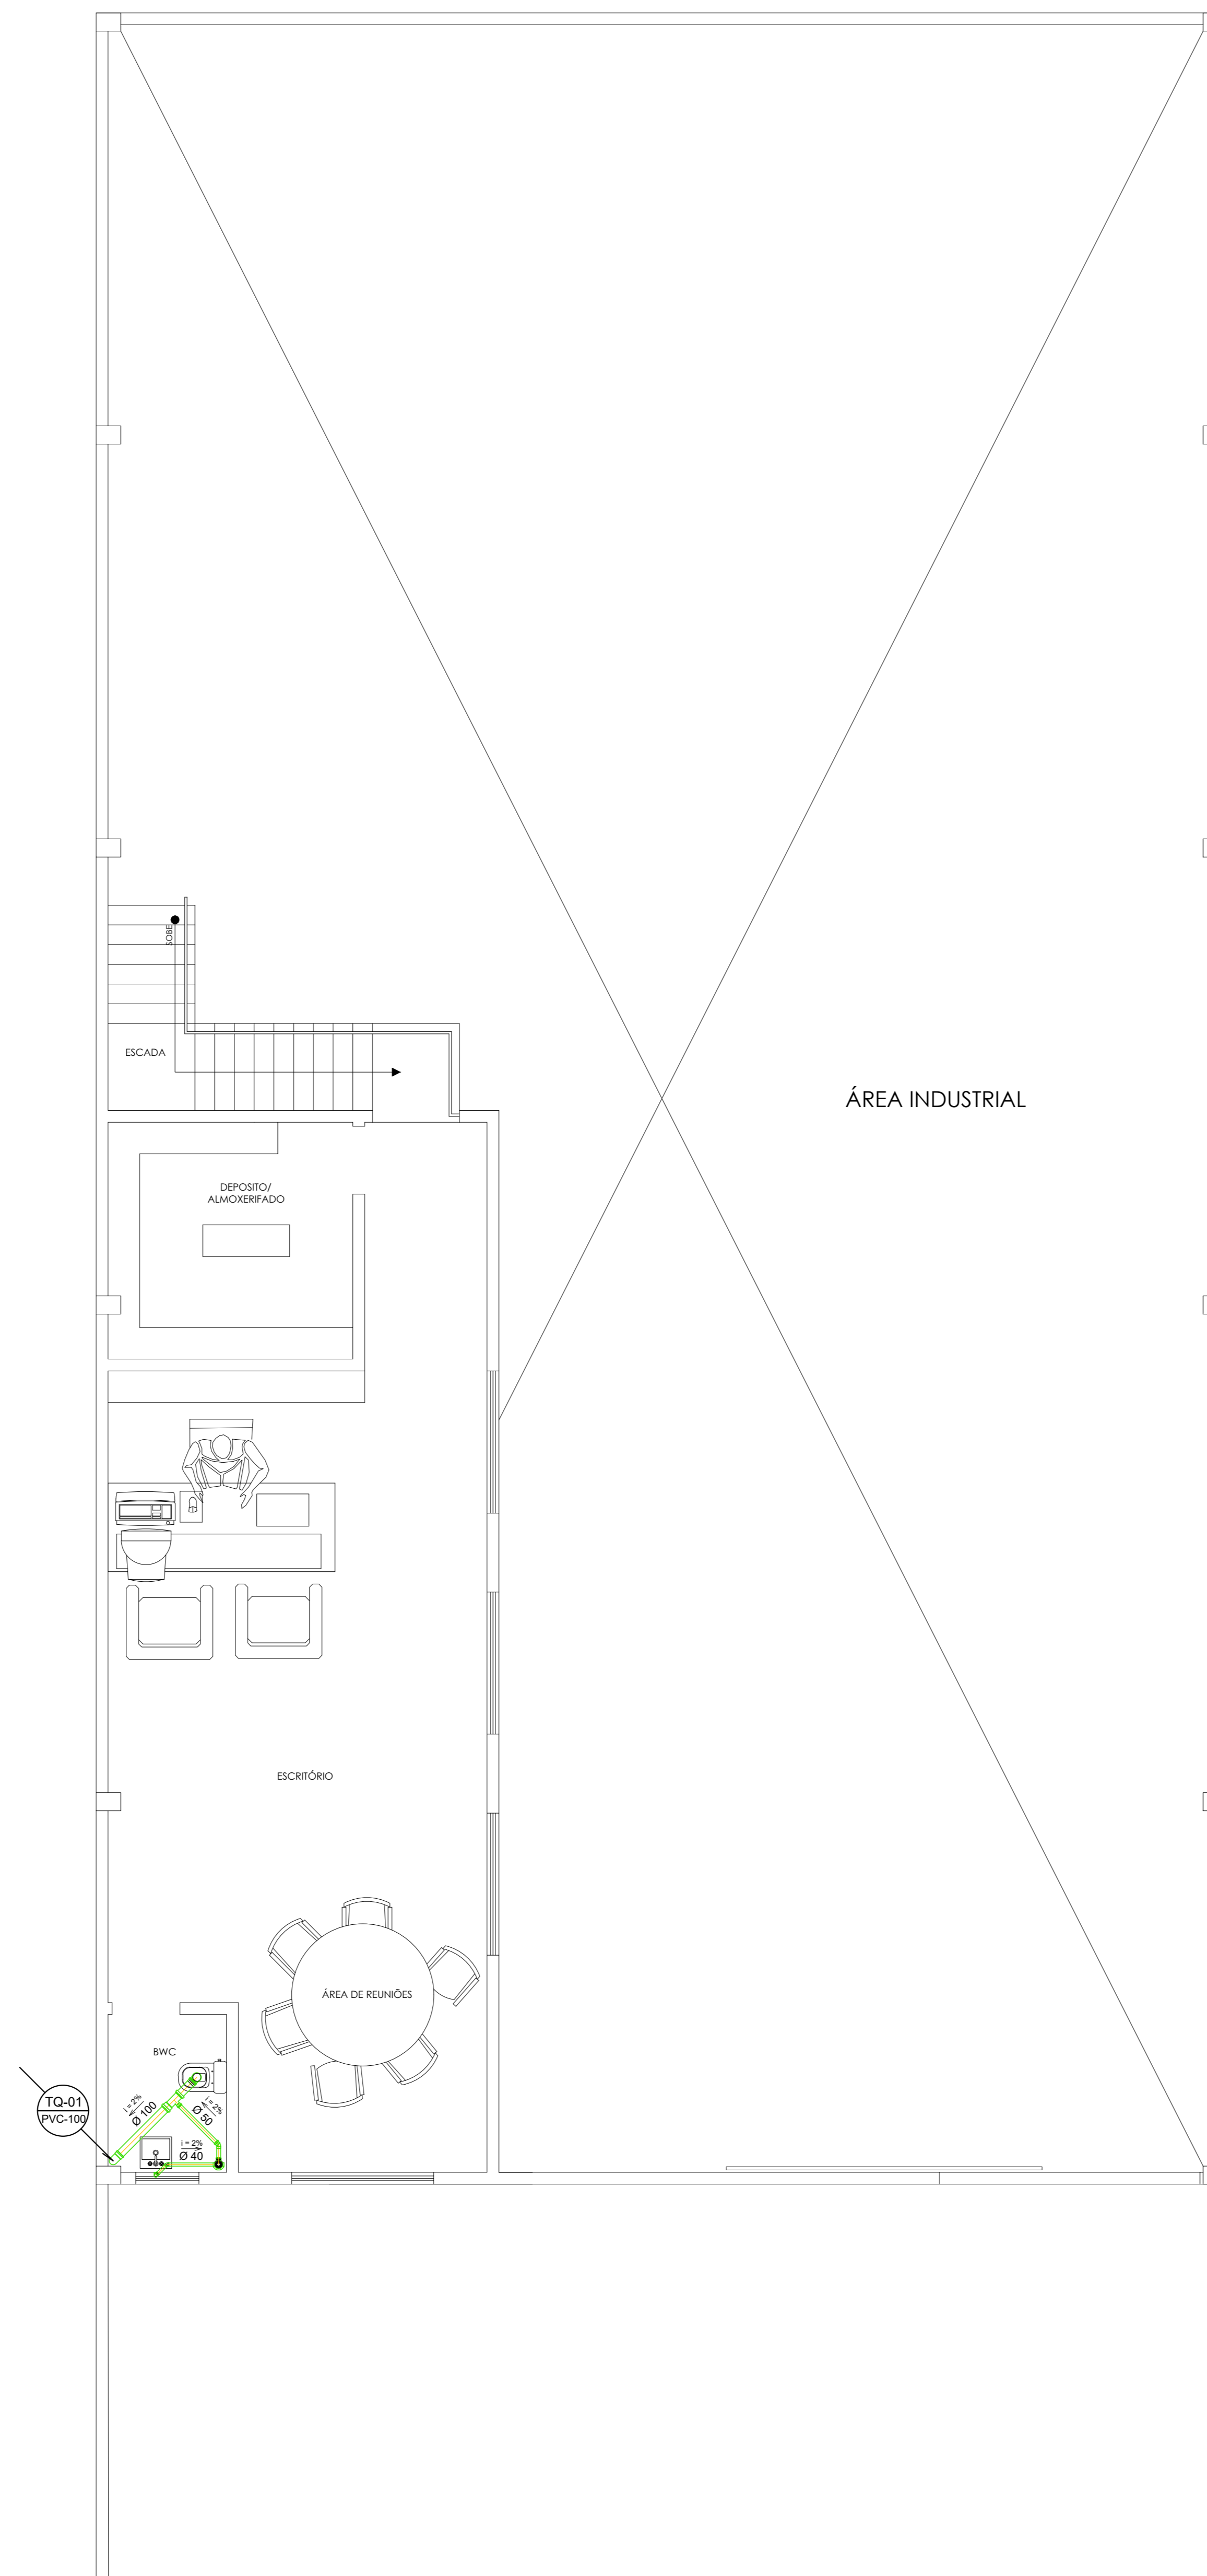


ESGOTO
PLANTA BAIXA DO MEZANINO
ESC: 1:50

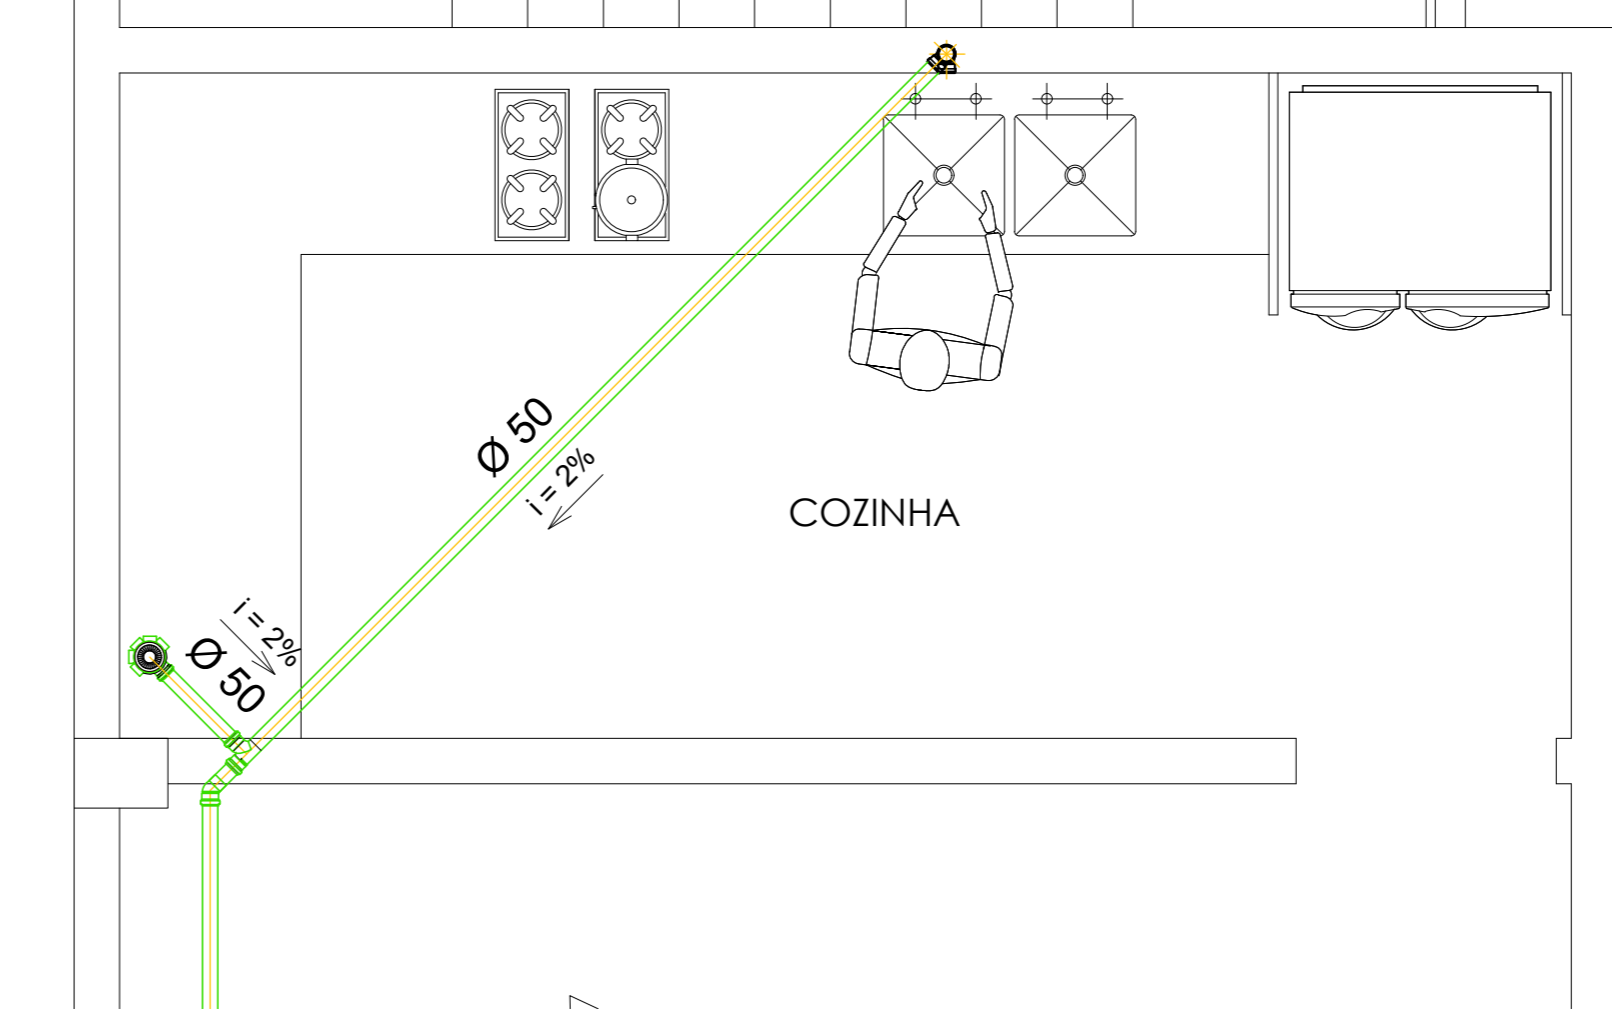


ESGOTO
DETALHE DA COZINHA DO TÉRREO
ESC: 1:25

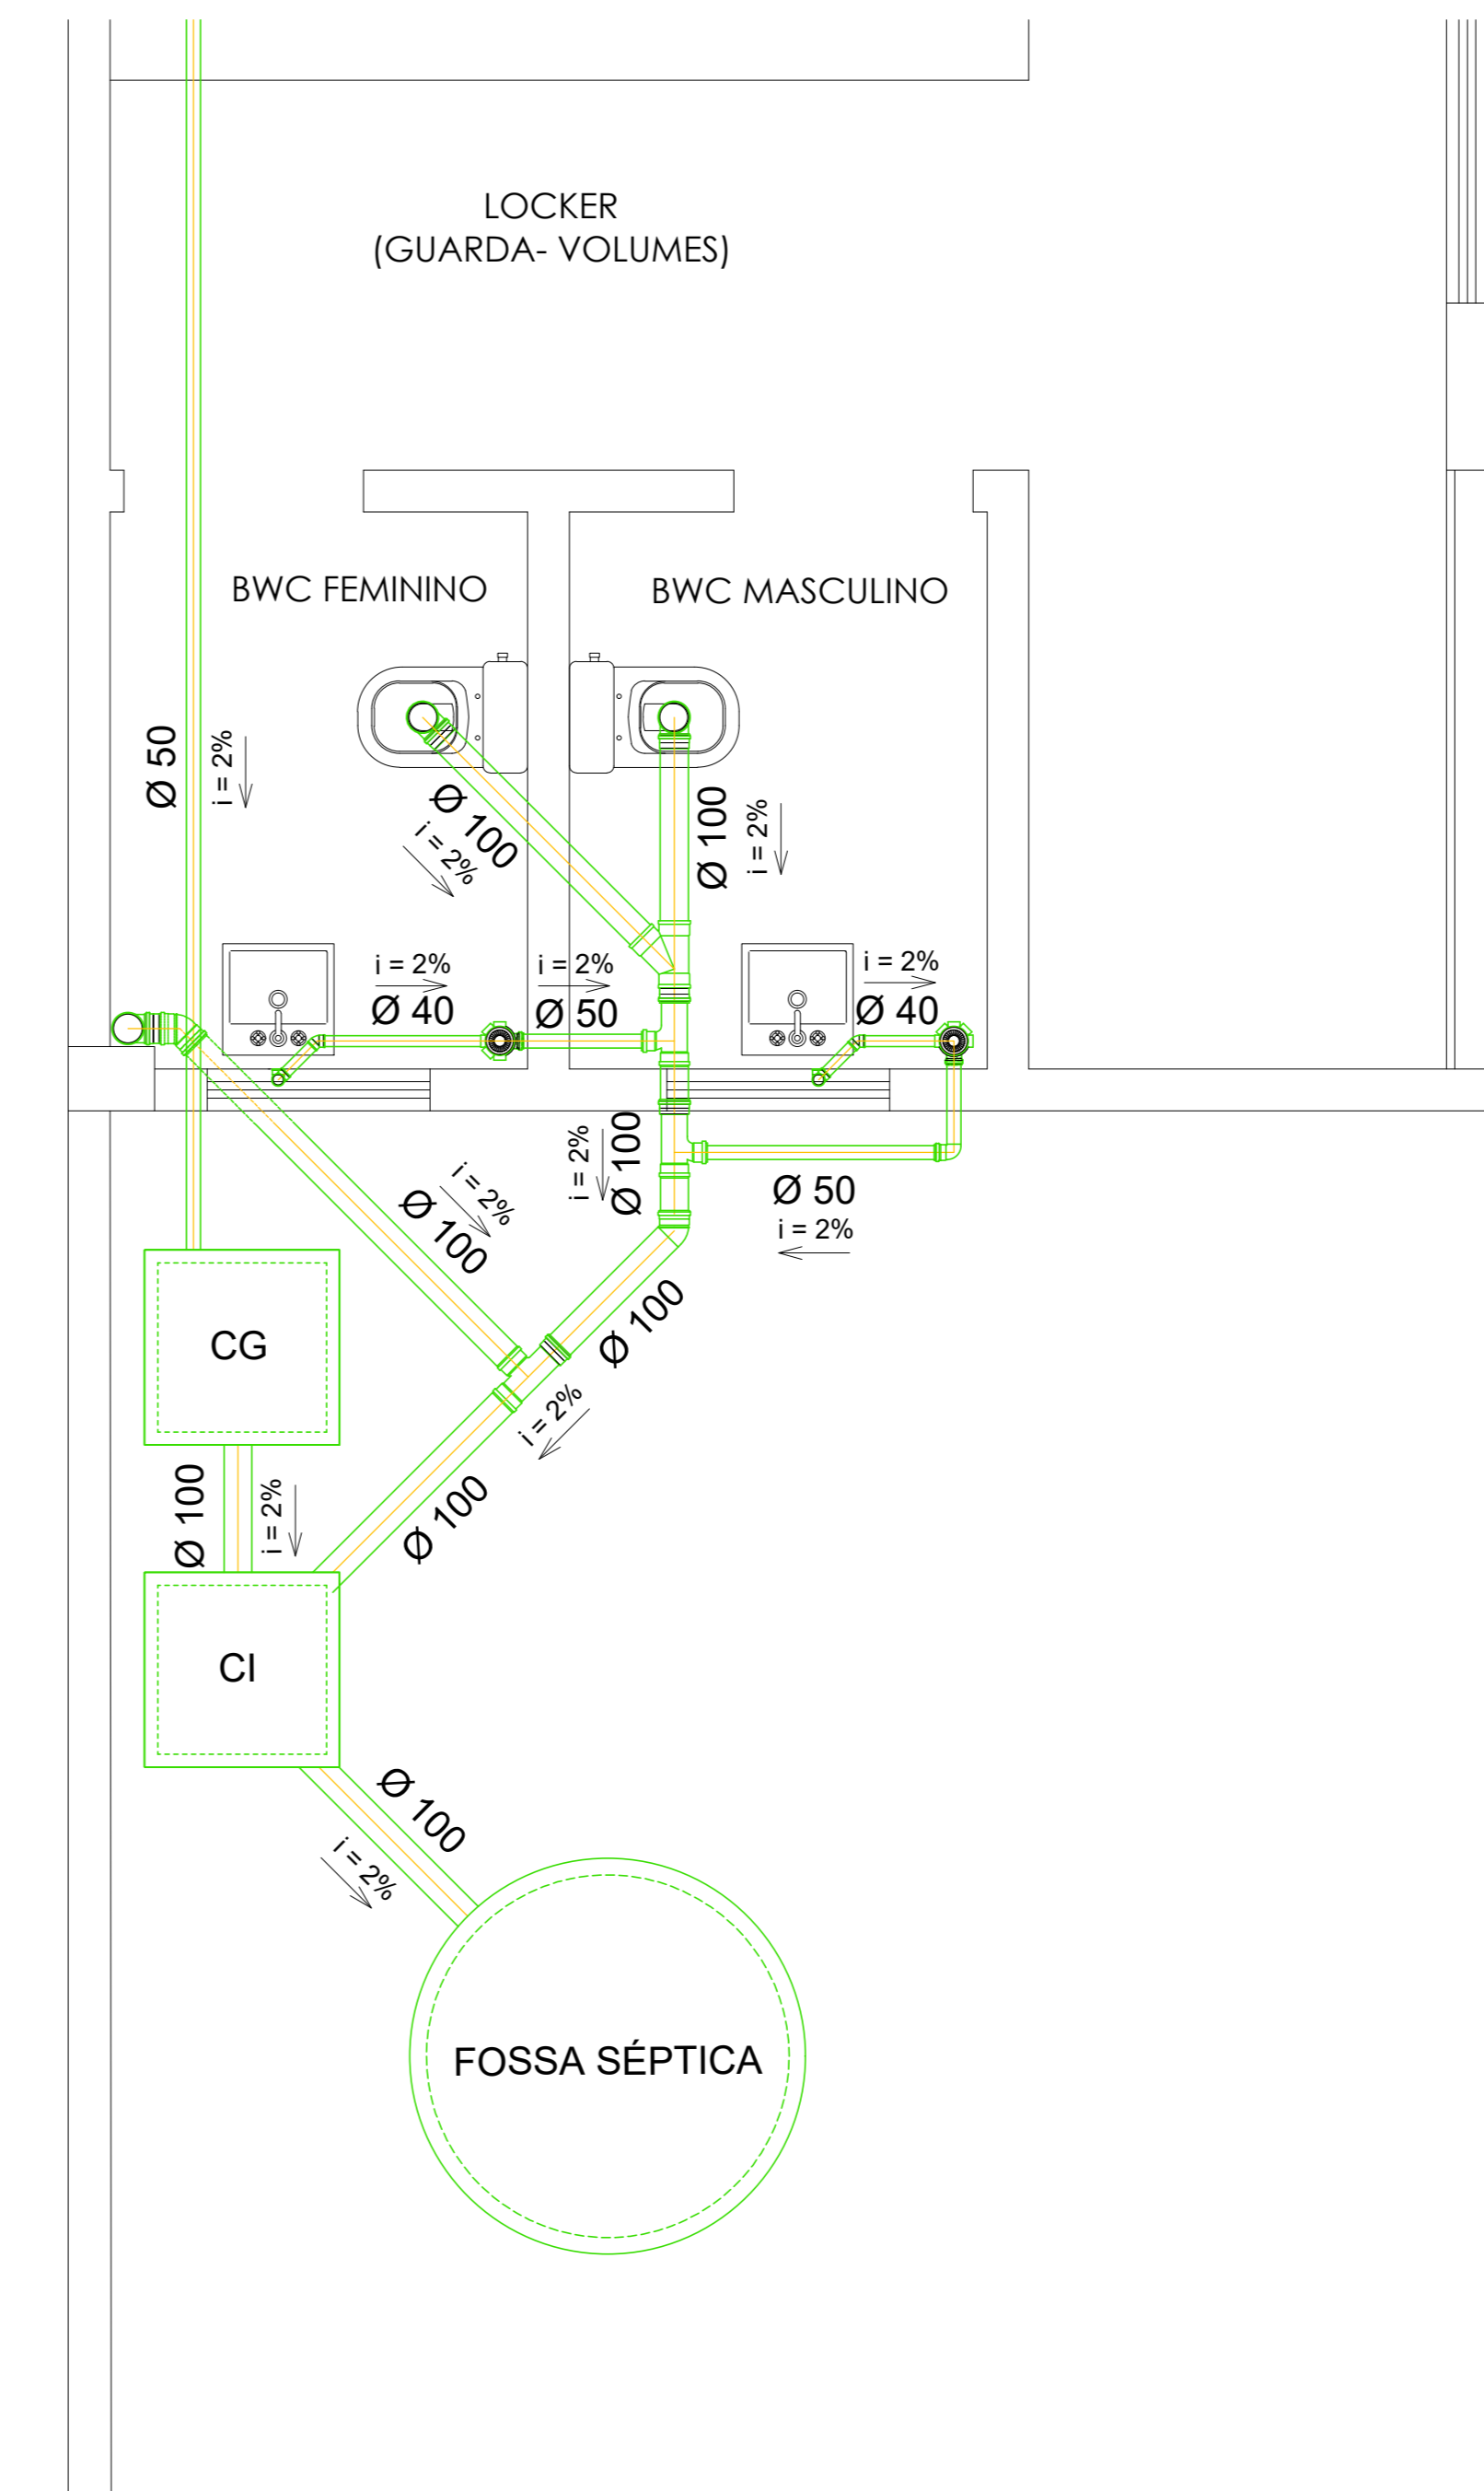


ESGOTO
DETALHE DOS BANHEIROS DO TÉRREO
ESC: 1:25

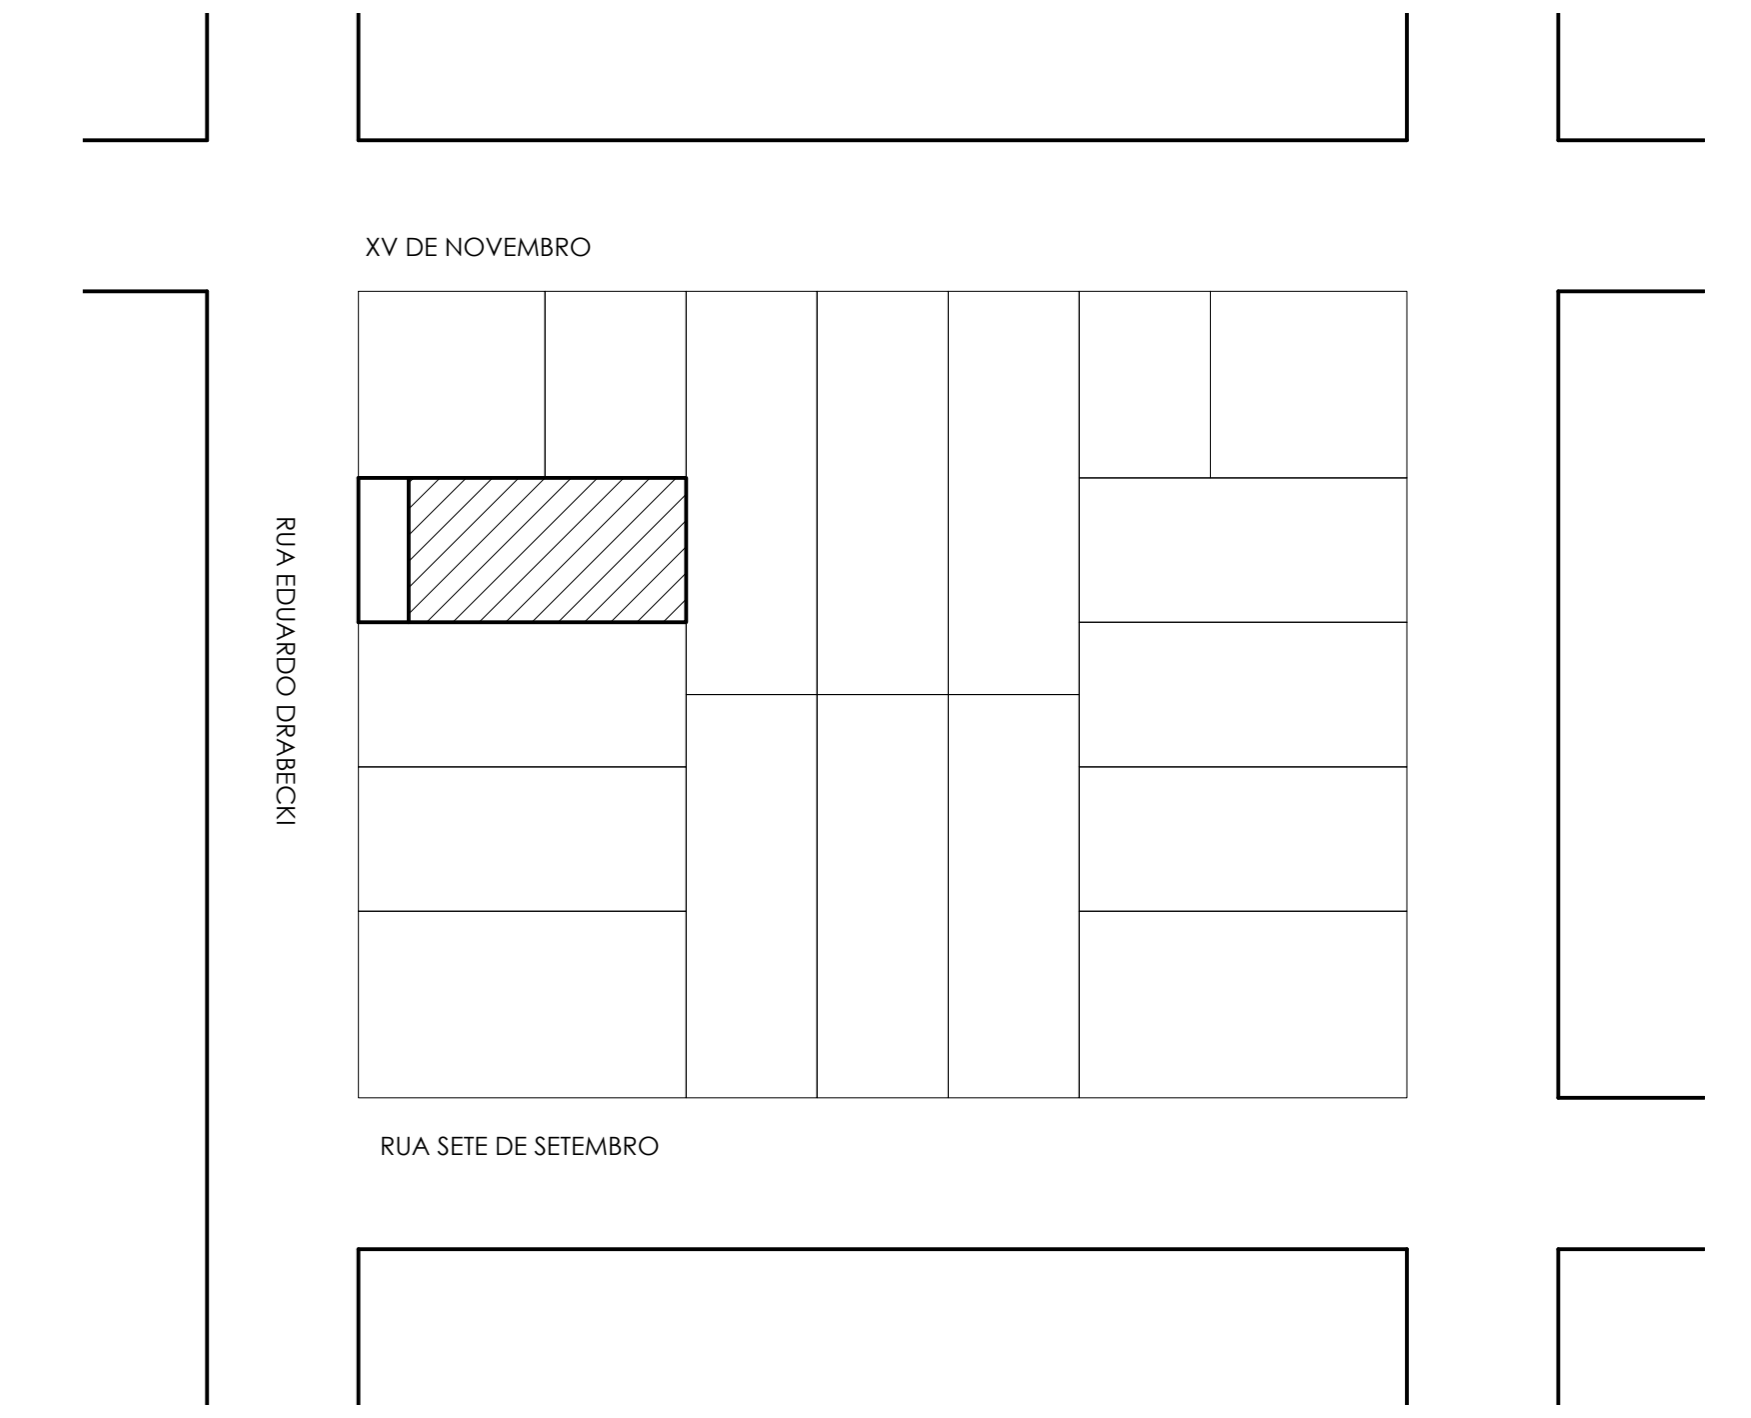

SITUAÇÃO
ESC: 1:750

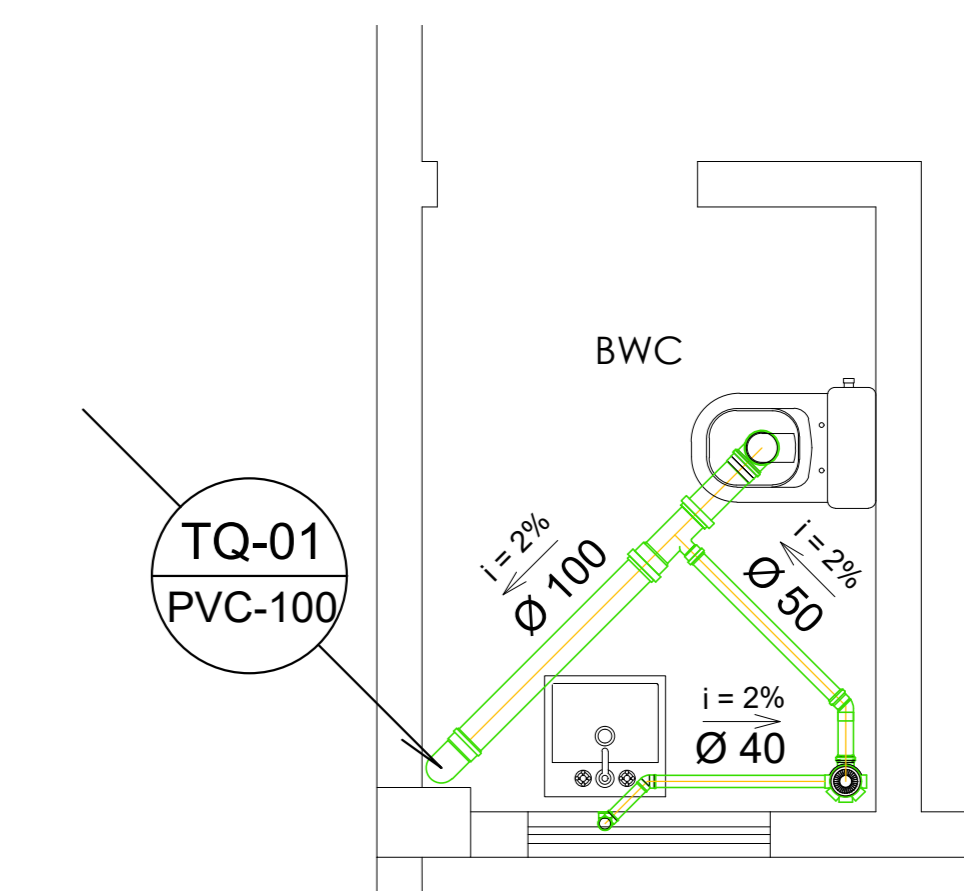


ESGOTO
DETALHE BANHEIRO DO MEZANINO
ESC: 1:25

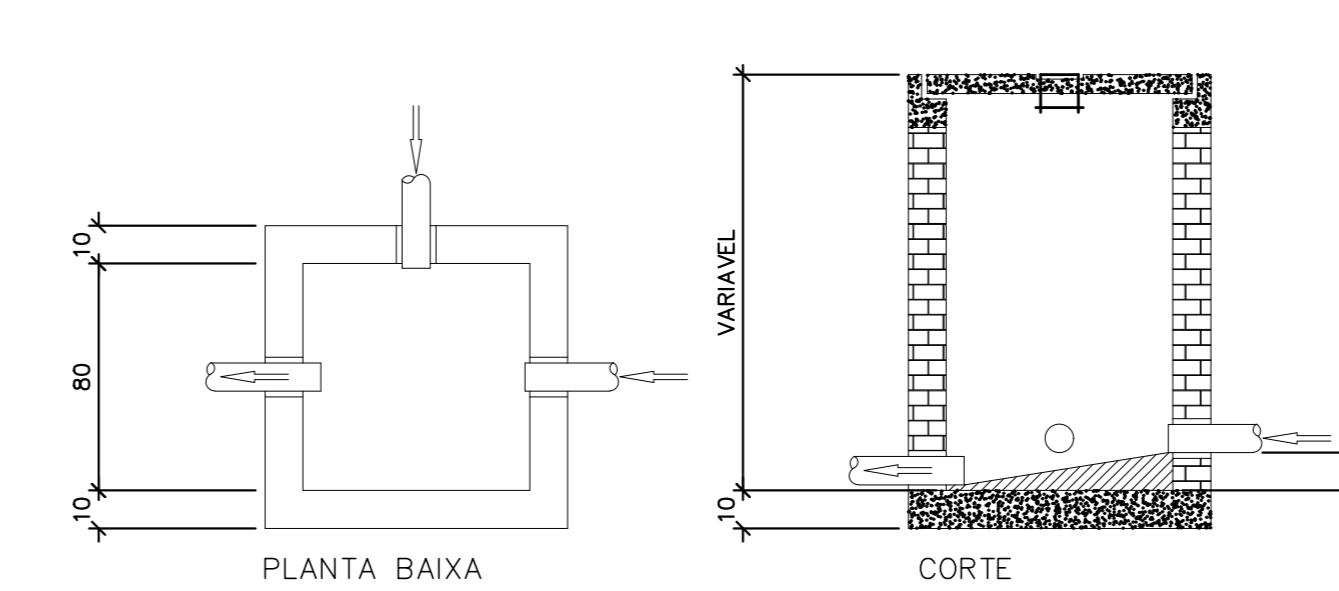

PLANTA BAIXA
CORTE

FUNDO: LASTRO DE CONCRETO SIMPLES REVESTIDO COM ARGAMASSA IMPERMEABILIZANTE.
PAREDES: ALVENARIA DE TIJolos MACIÇOS REVESTIDAS COM ARGAMASSA IMPERMEABILIZANTE.
TAMPA: TAMPA DE CONCRETO ARMADO (fck>18MPa) COM PUXADOR EM BARRA REDONDA TREFILADA # 5/16" E REFORÇO EM CHAPA 16, GALVANIZADOS.

CAIXA COM TAMPA
ESCALA= SEM ESCALA

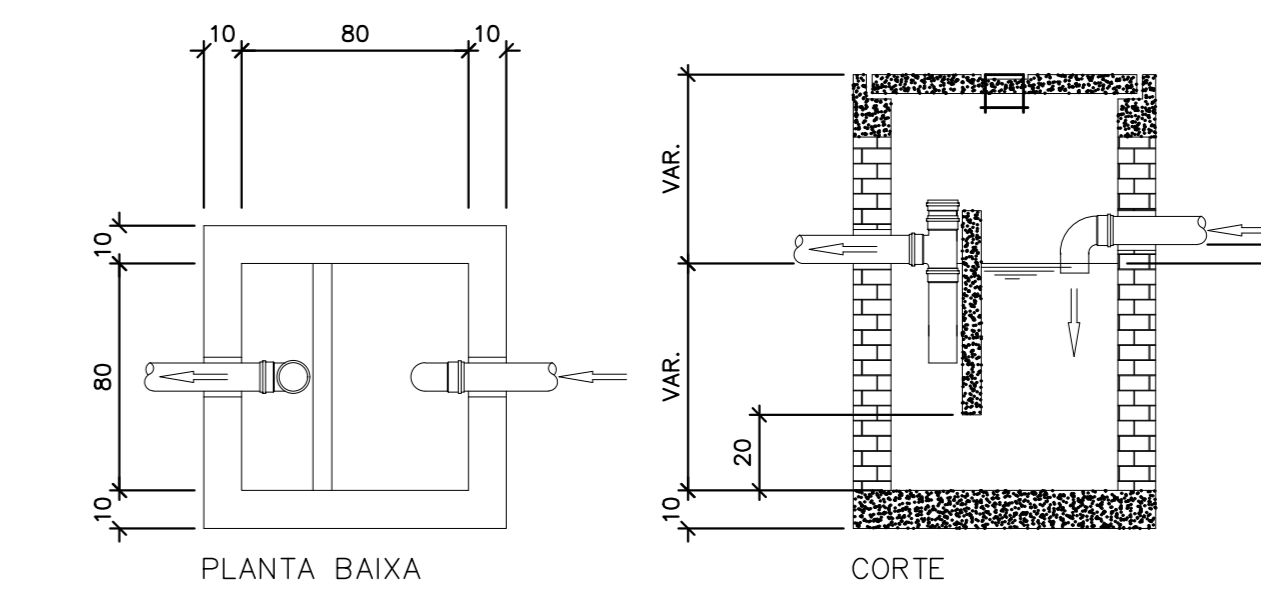

PLANTA BAIXA
CORTE

FUNDO: LASTRO DE CONCRETO SIMPLES REVESTIDO COM ARGAMASSA IMPERMEABILIZANTE.
PAREDES: ALVENARIA DE TIJolos MACIÇOS REVESTIDAS COM ARGAMASSA IMPERMEABILIZANTE.
TAMPA: TAMPA DE CONCRETO ARMADO (fck>18MPa) COM PUXADOR EM BARRA REDONDA TREFILADA # 5/16" E REFORÇO EM CHAPA 16, GALVANIZADOS.

CAIXA DE GORDURA
ESCALA= SEM ESCALA



PROJETO
001
HIDROSANITÁRIO - ESGOTO SANITÁRIO
BARRACÃO PRÉ-MOLDADO

ENDEREÇO
RUA EDUARDO DRABECKI

ÁREA DO TERRENO
465,72 m²
ÁREA TOTAL DA CONSTRUÇÃO
463,43 m²

PROPRIETÁRIO(S)

PREFEITURA MUNICIPAL DE RIO BONITO DO IGUAÇU
CNPJ: 95.567.770/0001-99

RESPONSÁVEL TÉCNICO

M&S ENGENHARIA E CONSTRUTORA
CNPJ: 48.691.405/0001-40

ENGR CIVIL DANIEL SIMIONATO
CREA-PR 74528/D

RICARDO ZAMPIERON MARIN
CREA-PR 178374/D

APROVAÇÃO