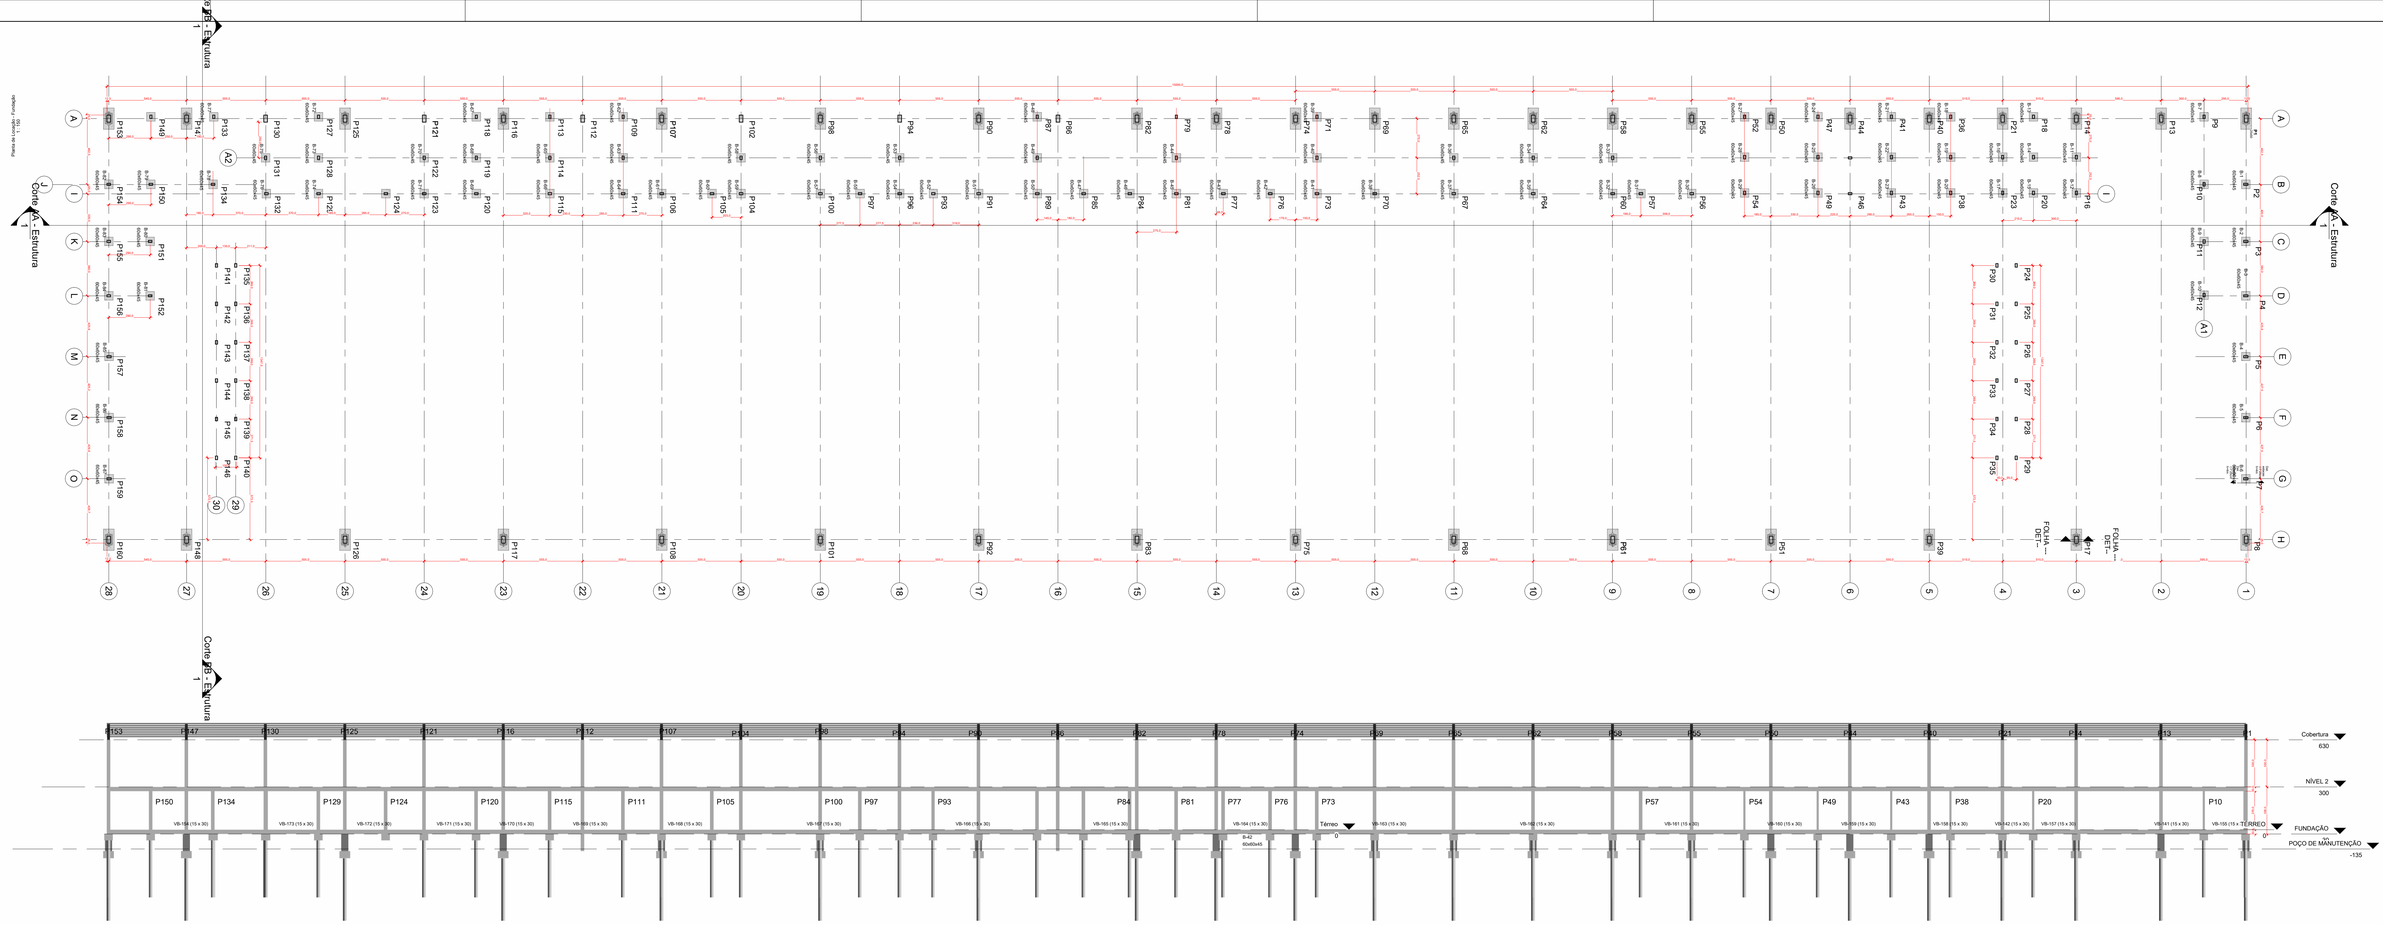

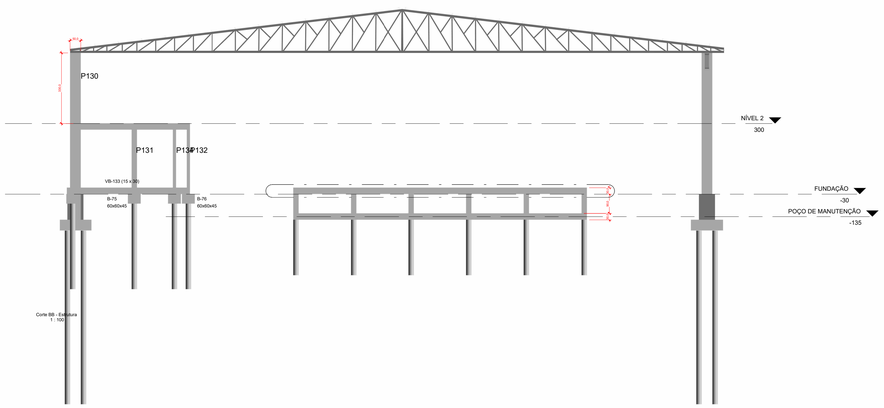

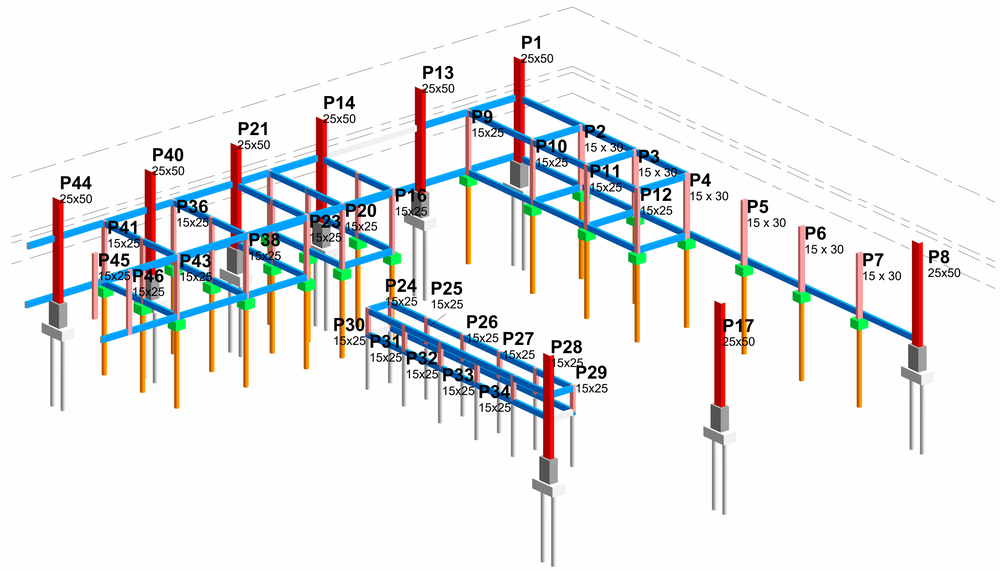

3D - Auxílio de modelagem

Documento assinado digitalmente
DEMARI FRANCIELI LEONARDO
Data: 17/04/2024 09:59:41 -03'00'
Verifique em https://verificar.iti.gov.br

OBRA:
PARQUE DE MÁQUINAS

PRANCHA:
PROJETO ESTRUTURAL

ESCALA:
Como indicada

CONTEÚDO:

PROPRIETÁRIO:
PREFEITURA MUNICIPAL DE RIO BONITO DO IGUAÇU

ENDEREÇO:
ESTRADA RURAL -

RESPONSÁVEL TÉCNICO:
DEMARI FRANCIELI LEONARDO - CAU A117489-4

CARIMBO E ASSINATURA:

FOLHA:
F1

ESTRUTURAL