


1 Tesouras Metálicas
1 : 50

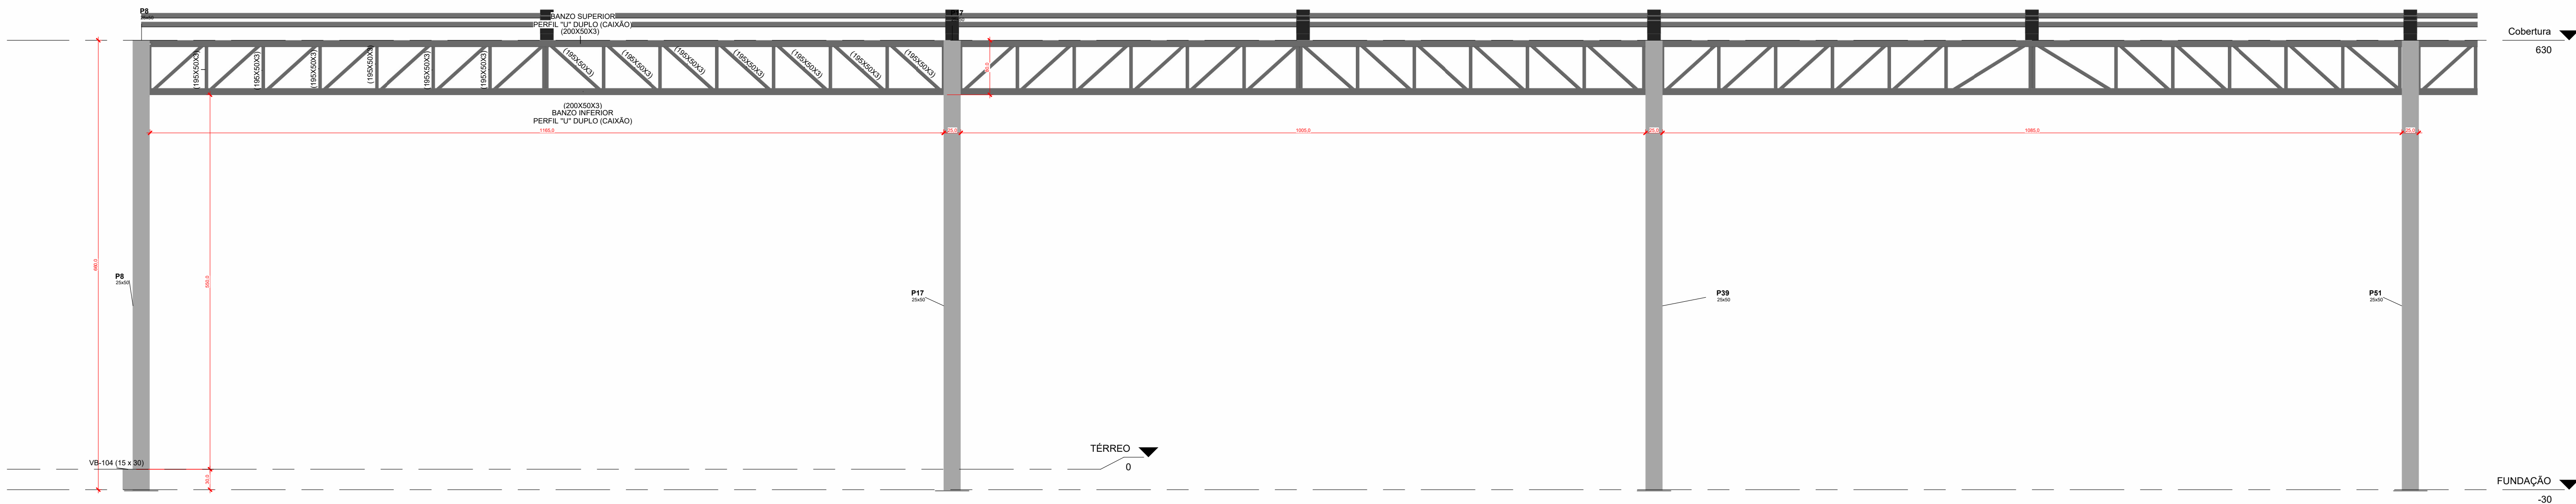

3 Tesoura Transição Retã
1 : 50

Tabela de Perfil "U" 75 Enrijecida				
Família	Tipo	Material estrutural	Peso + 10% (kg)	Comentários


VIGA U 200rfa				
VIGA U 200rfa	75X5X3mm - Enrijecida	Aço ASTM A36	19226,26	Terças

Tabela de Perfil "U" 195 Encaixe			
Tipo	Material estrutural	Peso + 10% (kg)	Comentários

195X50X3			
195X50X3	Aço ASTM A36	21385,56	Perfil de Encaixe das tesouras

Tabela de Perfil "U" 200			
Tipo	Material estrutural	Peso + 10% (kg)	Comentários

200X50X3			
200X50X3	Aço ASTM A36	30464,03	banzos superiores e inferiores

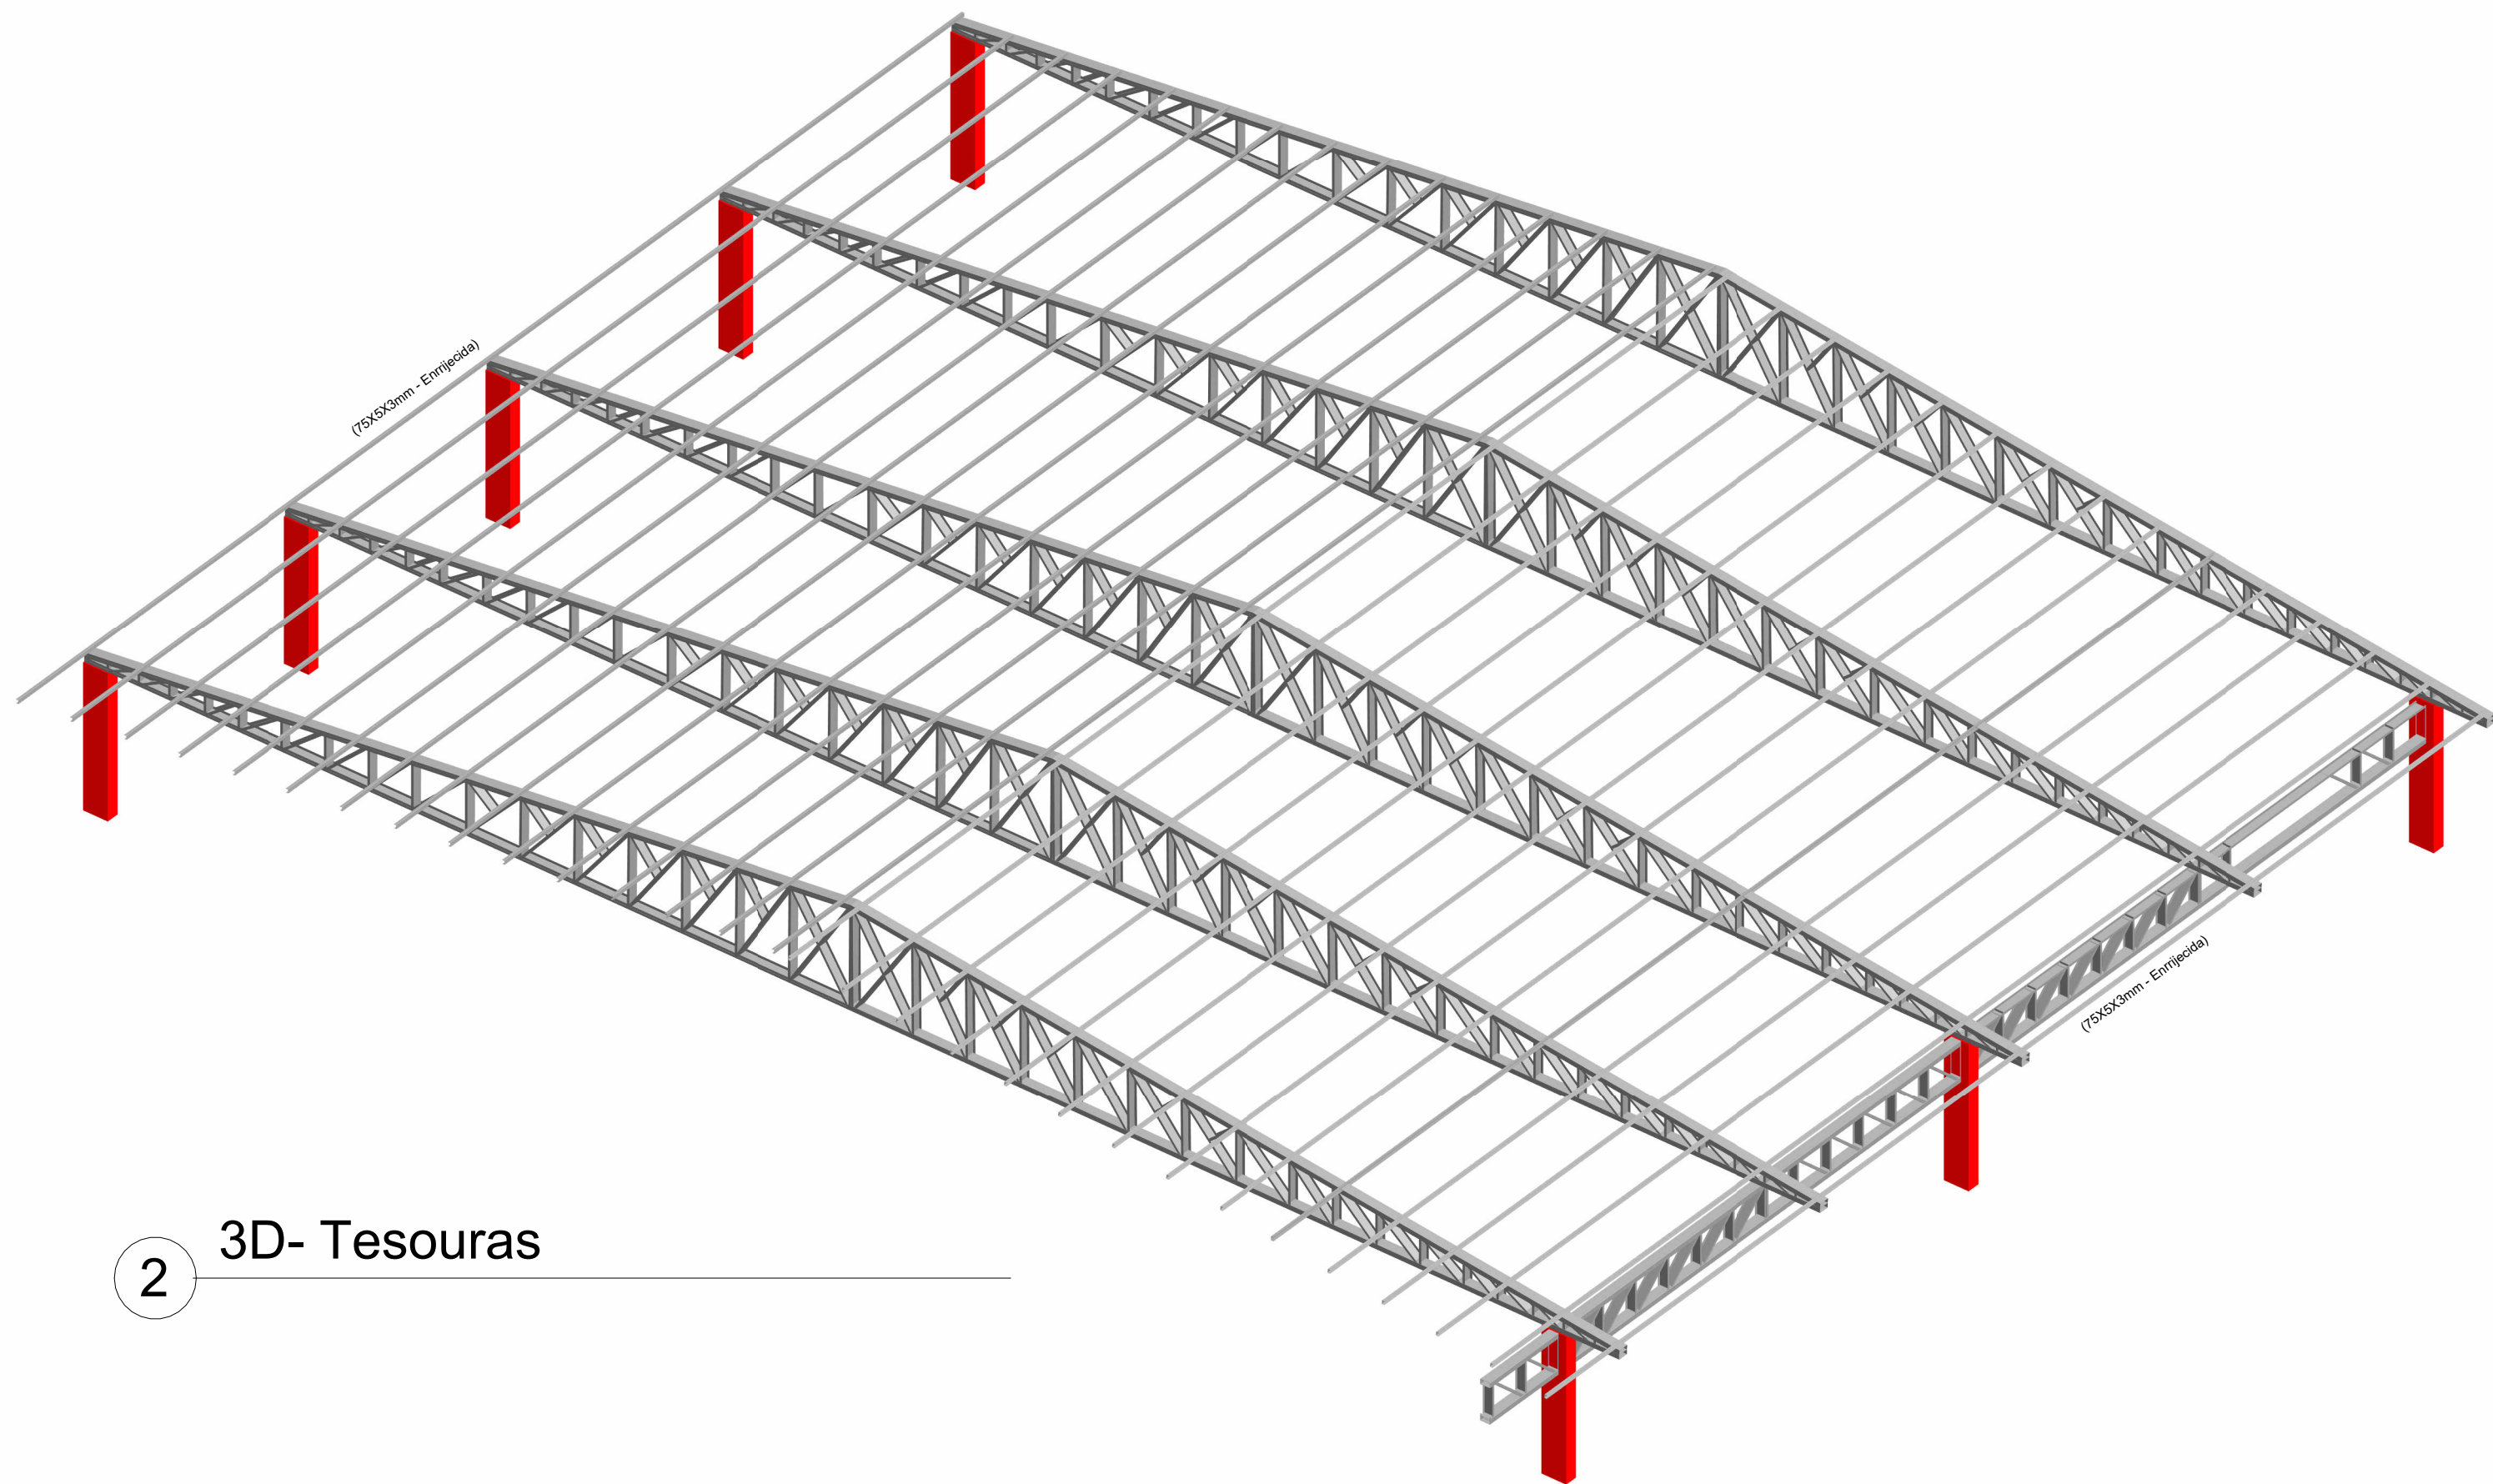

2 3D- Tesouras

OBRA: PARQUE DE MÁQUINAS	
PRANCHA: PROJETO ESTRUTURAL (tesouras)	ESCALA: 1 : 50
CONTEÚDO:	
PROPRIETÁRIO: PREFEITURA MUNICIPAL DE RIO BONITO DO IGUAÇU	
ENDEREÇO: ESTRADA RURAL -	
RESPONSÁVEL TÉCNICO: DEMARI FRANCIELI LEONARDO - CAU A117489-4	
CARIMBO E ASSINATURA:	FOLHA: F9