


1 PLANTA BAIXA ESGOTO
1 : 200

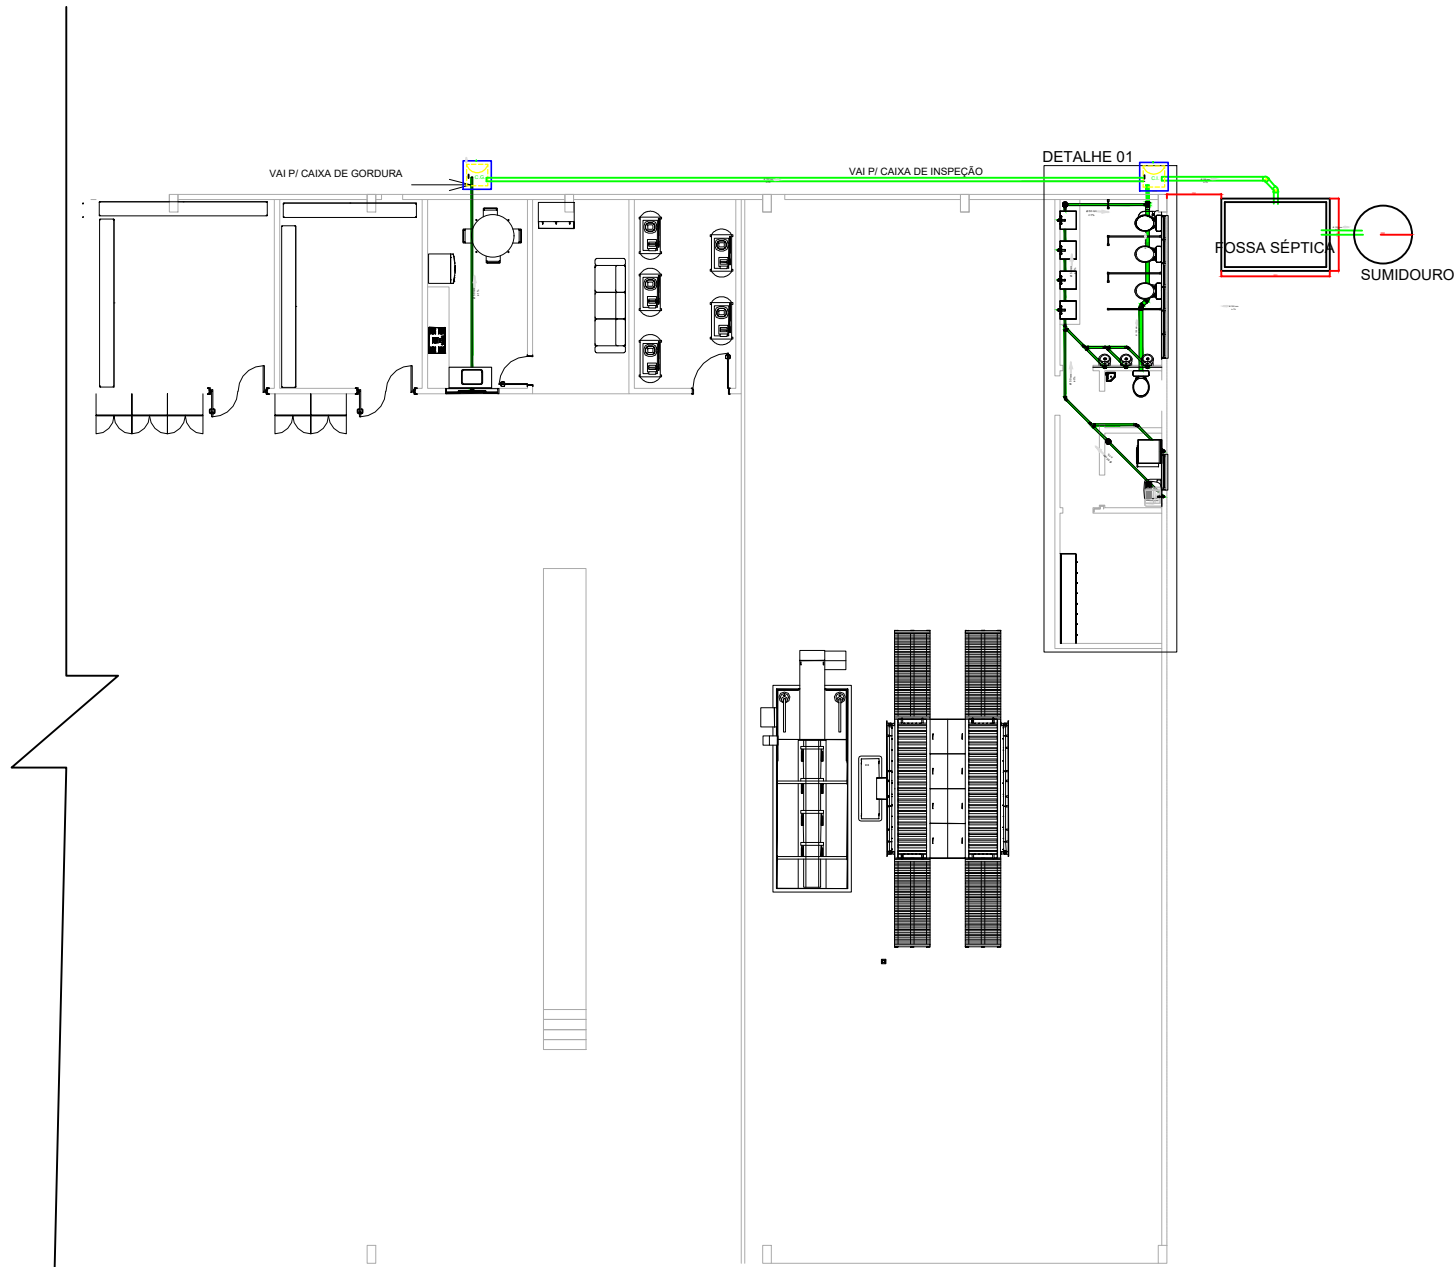

Caixas e Ralos		
Descrição	Quantidade (un)	Sistema
Antiespuma 100 mm, Esgoto - TIGRE	5	Esgoto
Corpo Caixa Sifonada Girafácil (5 Entradas), 100 x 140 x 50mm, Esgoto - TIGRE	5	Esgoto
CAIXA DE INSPEÇÃO 70X70X50	2	Esgoto
CAIXA DE GORDURA TIGRE 18L	2	Esgoto
FOSSA SÉPTICA 3,00X2,00X3,00	2	Esgoto
SUMIDOURO Ø160CM	2	Esgoto

Tubos Rígidos		
Descrição	Diâmetro	Comprimento (m)
Tubo Série Normal		
Tubo Série Normal	40.00 mm	14.80
Tubo Série Normal	50.00 mm	57.47
Tubo Série Normal	100.00 mm	75.14

Conexões para Esgoto		
Descrição	Quantidade	Sistema
Bucha de Redução Longa 50x40mm, Esgoto Série Normal - TIGRE	10	Esgoto
Joelho 45° 40mm, Esgoto Série Normal - TIGRE	1	Esgoto
Joelho 45° 50mm, Esgoto Série Normal - TIGRE	6	Esgoto
Joelho 45° 100mm, Esgoto Série Normal - TIGRE	2	Esgoto
Joelho 90° 40mm, Esgoto Série Normal - TIGRE	31	Esgoto
Joelho 90° 50mm, Esgoto Série Normal - TIGRE	17	Esgoto
Joelho 90° 75mm, Esgoto Série Normal - TIGRE	6	Esgoto
Joelho 90° 100mm, Esgoto Série Normal - TIGRE	11	Esgoto
Junção Simples 50 x 50mm, Esgoto Série Normal - TIGRE	8	Esgoto
Luva Simples 40mm, Esgoto Série Normal - TIGRE	1	Esgoto
Luva Simples 50mm, Esgoto Série Normal - TIGRE	49	Esgoto
Luva Simples 75mm, Esgoto Série Normal - TIGRE	12	Esgoto
Luva Simples 100mm, Esgoto Série Normal - TIGRE	21	Esgoto
Produto Inexistente	7	Esgoto
Tê 50 x 50mm, Esgoto Série Normal - TIGRE	8	Esgoto
Tê 100 x 50mm, Esgoto Série Normal - TIGRE	3	Esgoto
Tê 100 x 100mm, Esgoto Série Normal - TIGRE	5	Esgoto

APROVAÇÃO

Prefeitura:

Saúde:

QUADRO ESTATÍSTICO

ÁREA CONST/EXISTENTE : 0,00

ÁREA A CONSTRUIR: 4.500,00m2

ÁREA DO TERRENO:

HIDROSANITÁRIO - ESGOTO

CONTEÚDO DA PRANCHA: PLANTA BAIXA ESGOTO - LISTA DE MATERIAIS

Município: RIO BONITO DO IGUAÇU - PR

OBRA

BARRACÃO PARQUE DE MÁQUINAS

Prancha:

1/2

Local da Obra:

Lote:

Quadra:

Proprietário:

Data:

ABR/2026

Bairro:

PREFEITURA MUNICIPAL DE RIO BONITO DO IGUAÇU

Desenho:

Engenharia

Responsável pelo projeto:

Observações: