



10 DETALHE 06
1 : 25

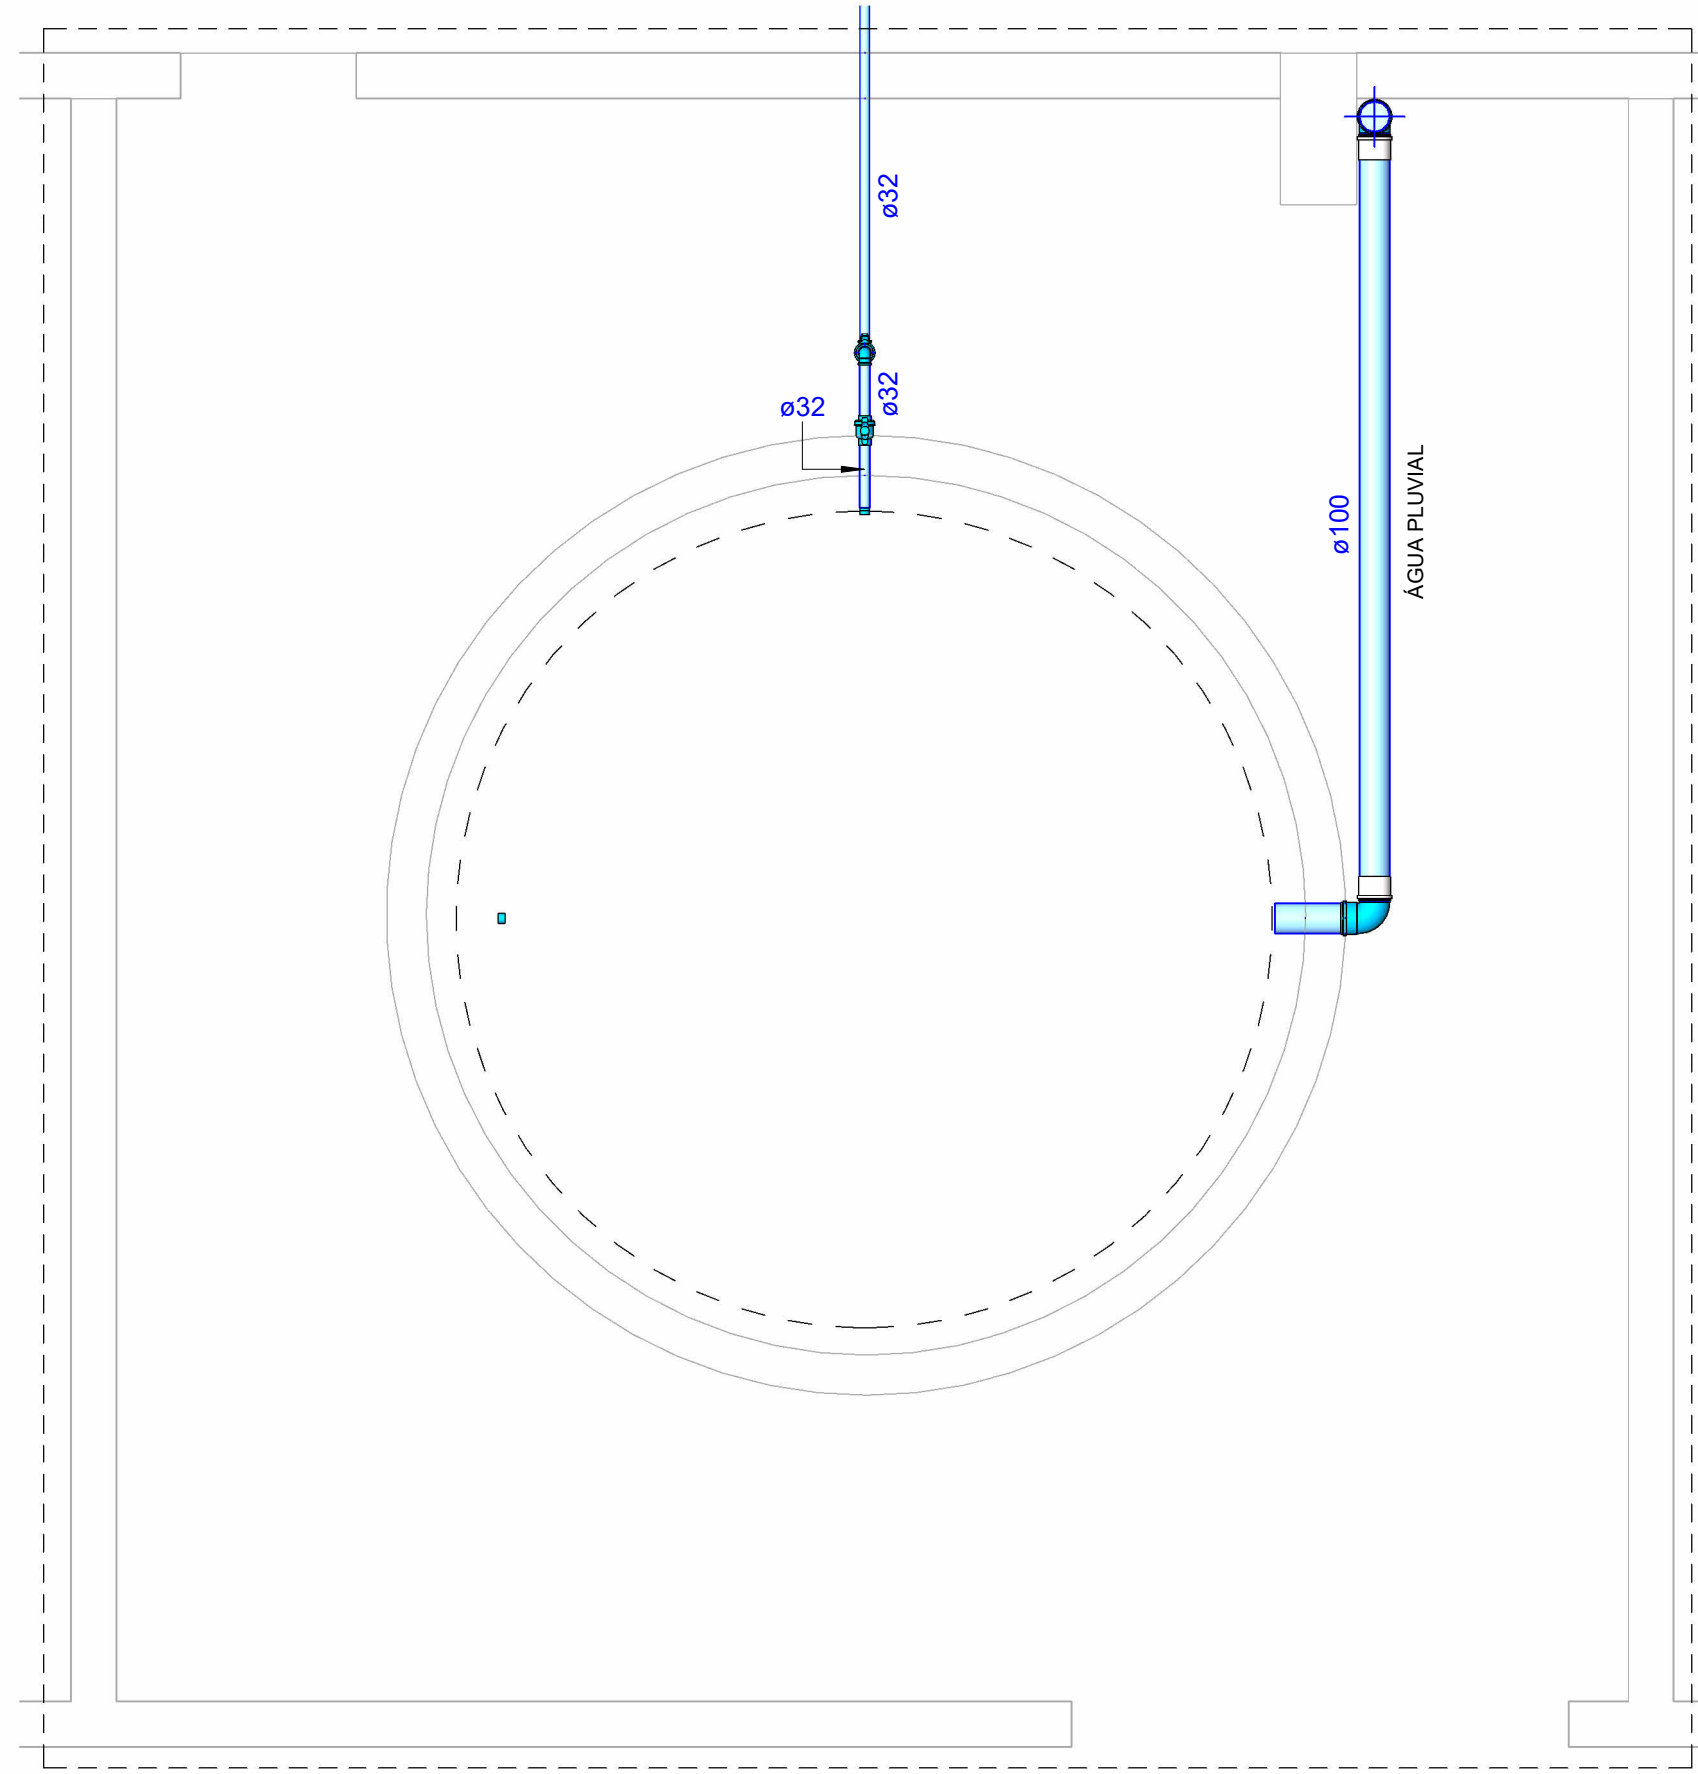

9 DETALHE 05
1 : 25

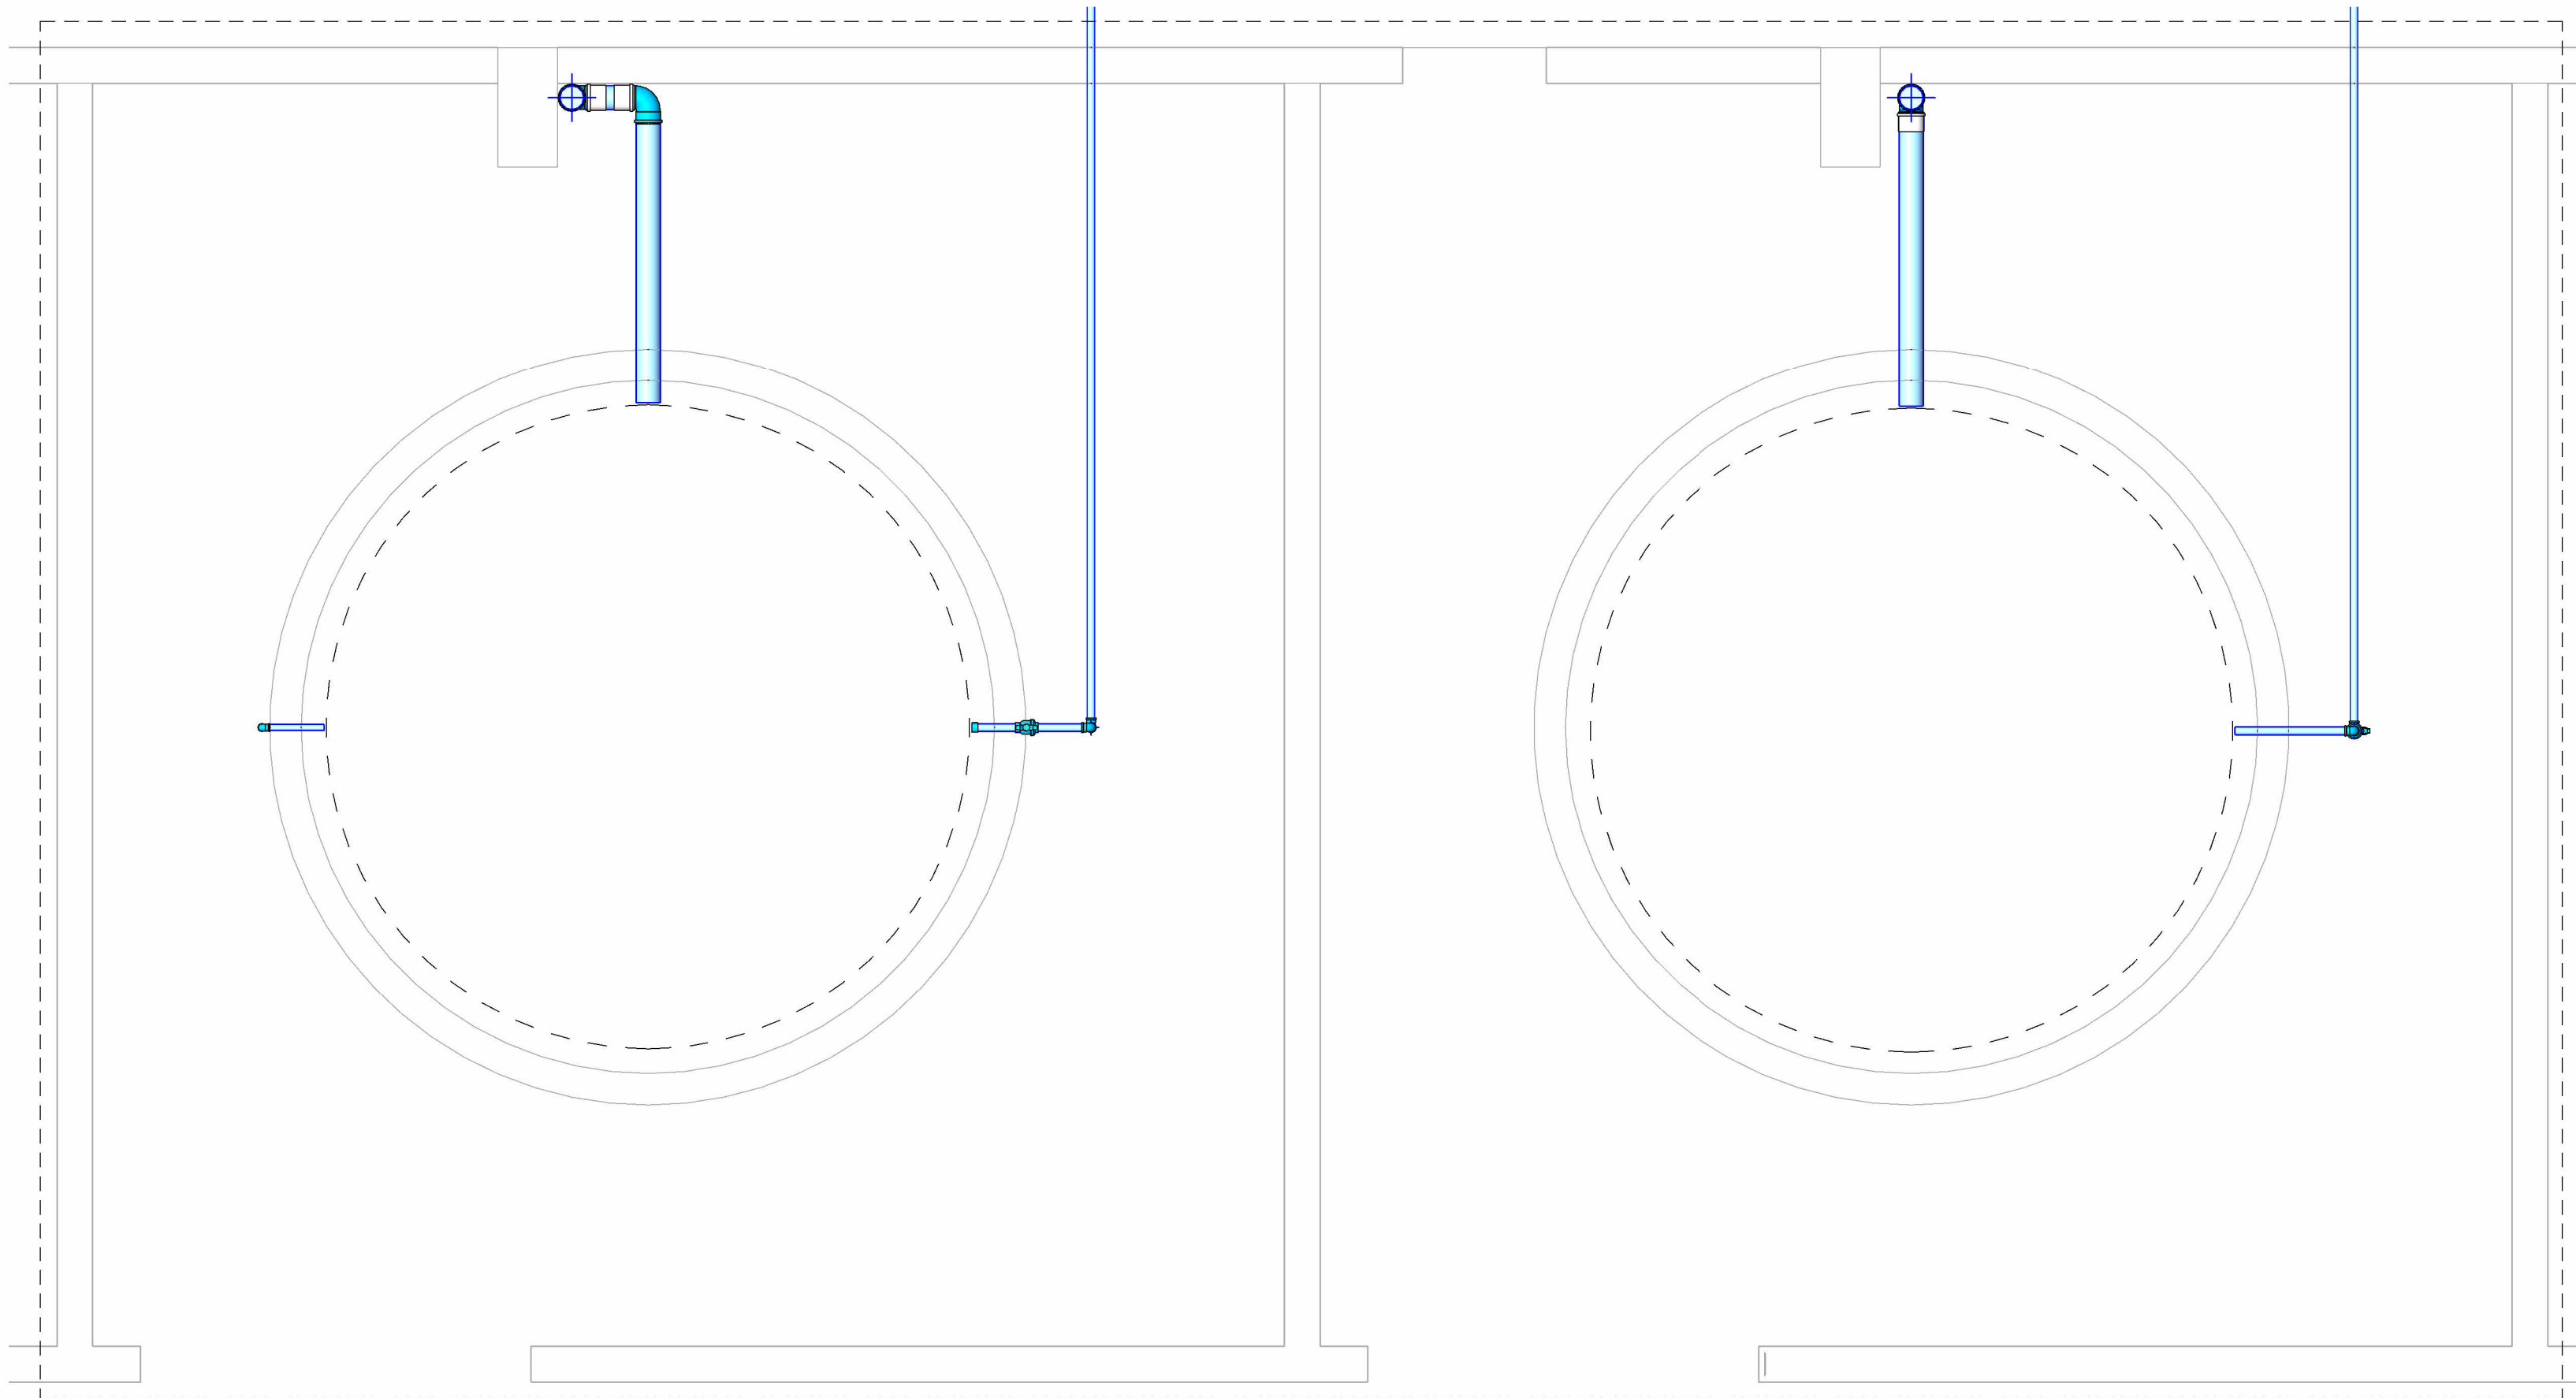

11 DETALHE 07
1 : 25

APROVAÇÃO

Prefeitura:

Saúde:

QUADRO ESTATÍSTICO

ÁREA CONST/EXISTENTE : 0,00

ÁREA A CONSTRUIR: 4.500,00m²

ÁREA DO TERRENO:

PROJETO: HIDROSANITÁRIO - ÁGUA POTÁVEL

CONTEÚDO DA PRANCHA: DETALHES CAIXAS D' ÁGUA

Município: RIO BONITO DO IGUAÇU - PR

OBRA
BARRACÃO PARQUE DE MÁQUINAS

Prancha:
4/4

Local da Obra:

Lote: Quadra: Proprietário:

Data: ABRIL/2026

Bairro:

Desenho: M&S Engenharia

Responsável pelo projeto:

Observações: