


ANTEPROJETO - ESGOTO

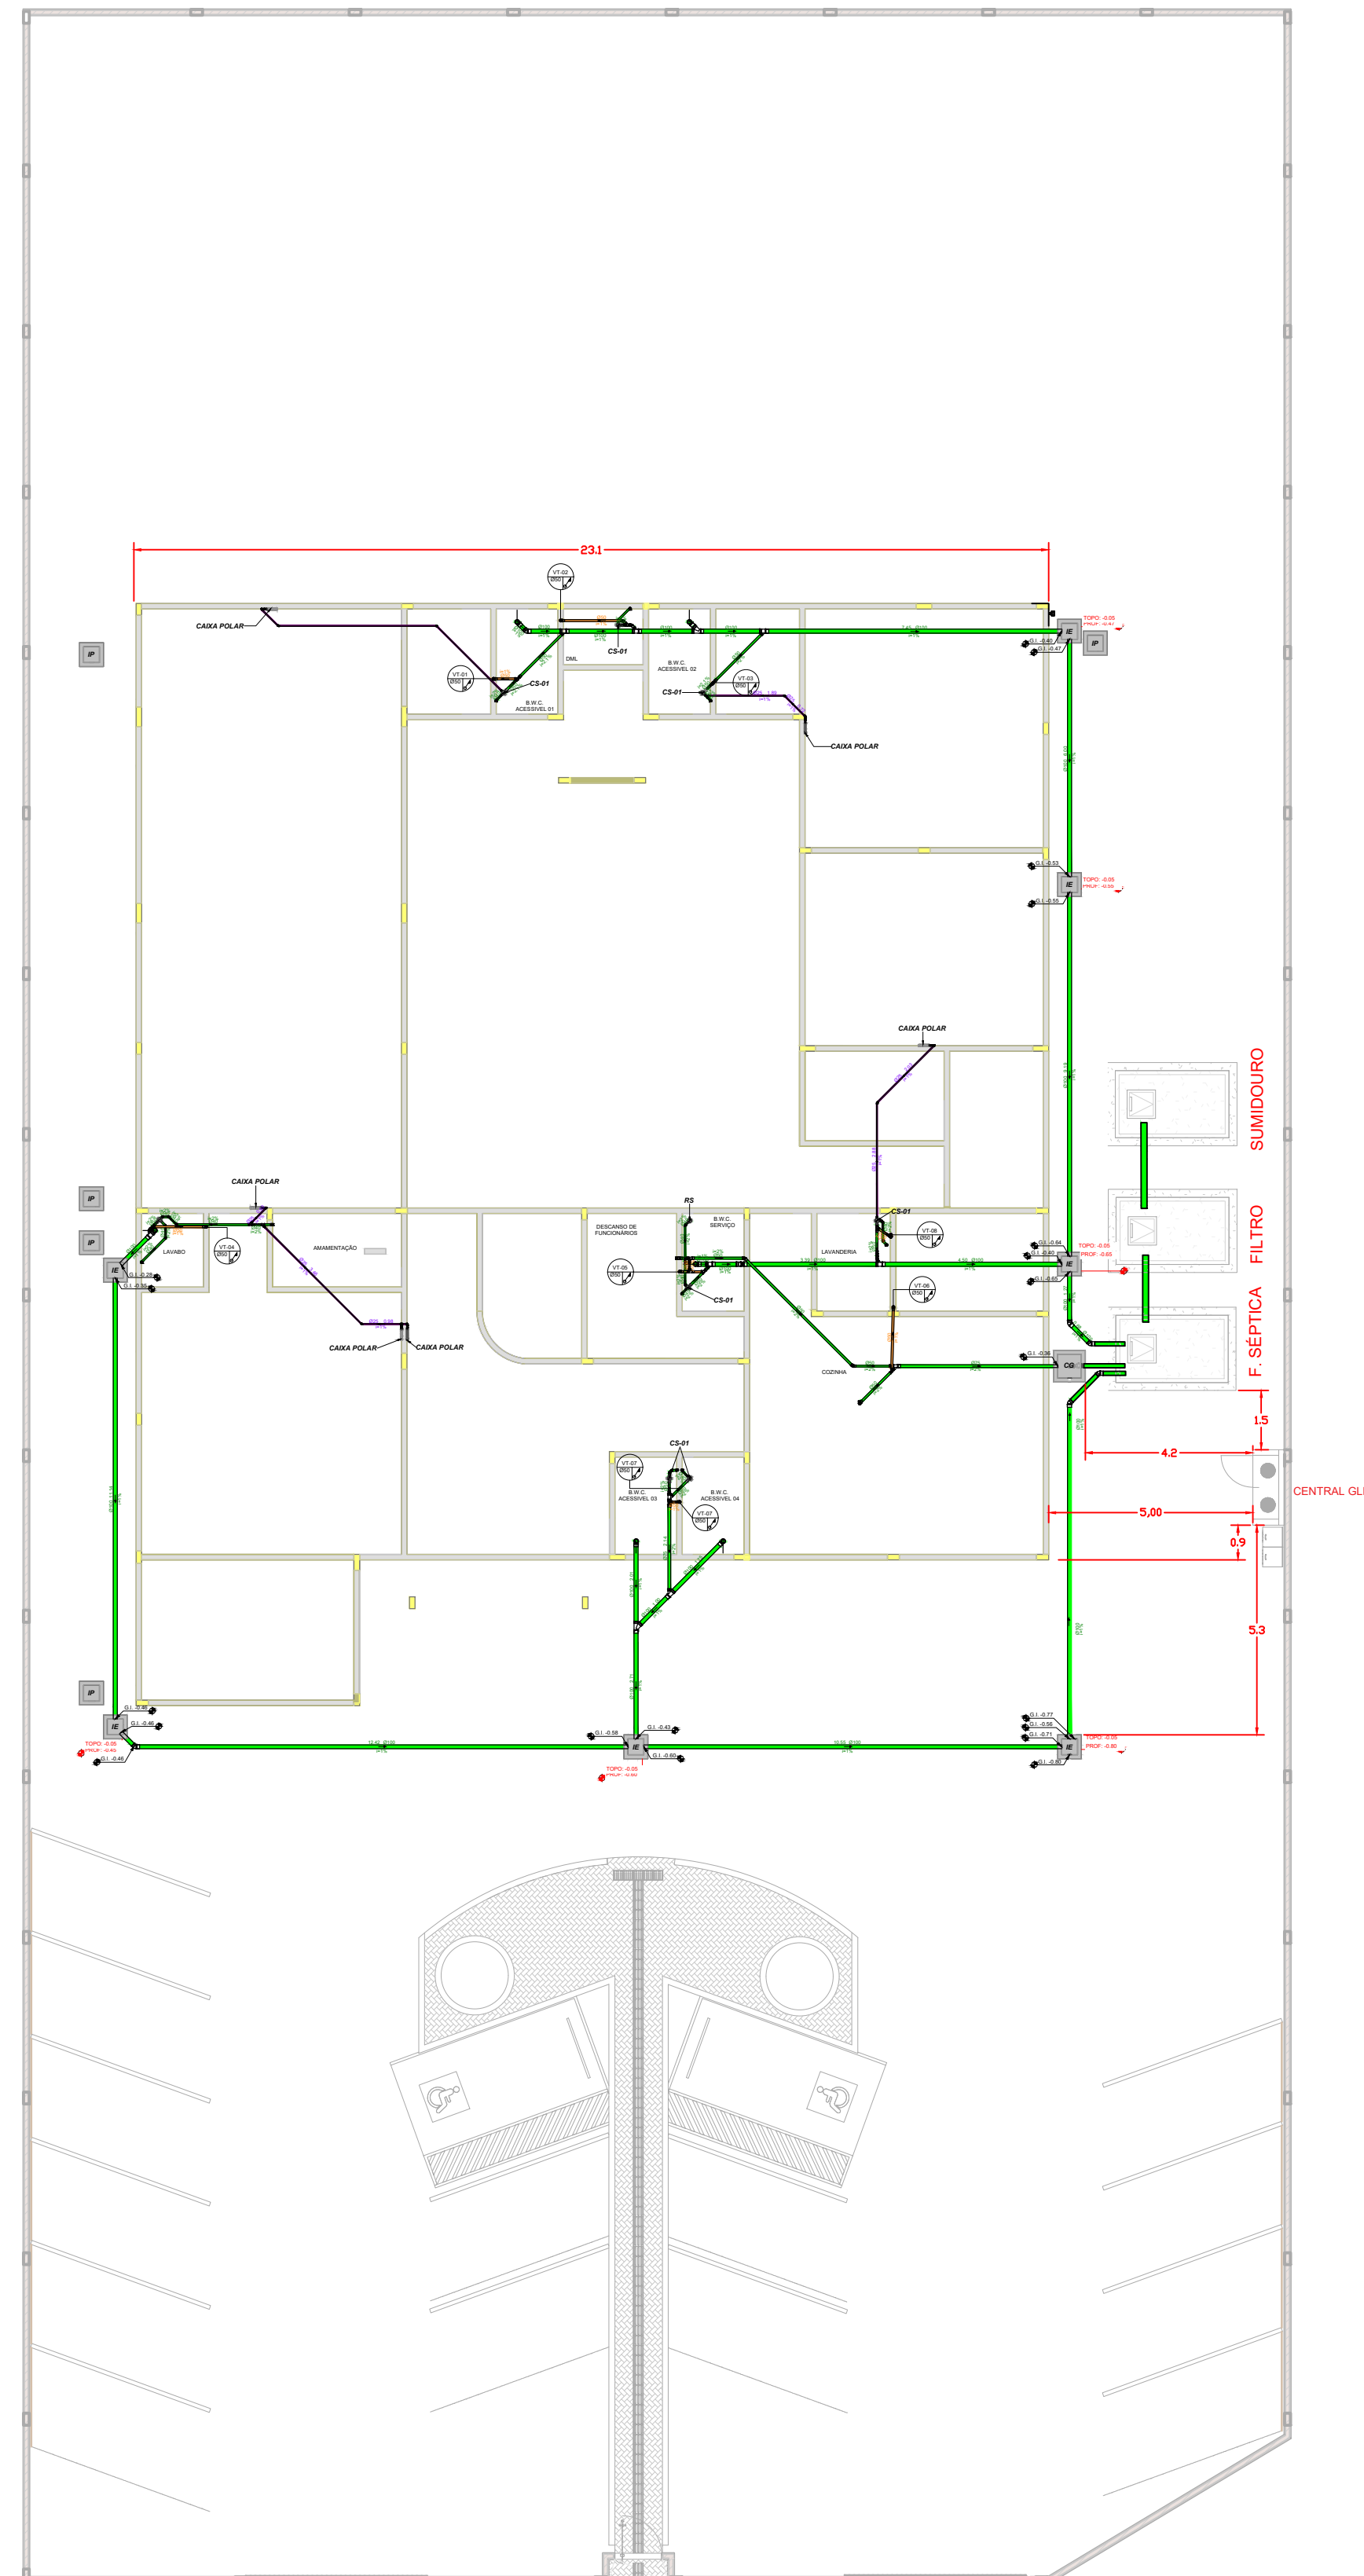

TUBULAÇÃO

- ESGOTO
- PLUVIAL
- VENTILAÇÃO
- ÁGUA FRIA
- ALIMENTAÇÃO PREDIAL
- DRENO DE AR-CONDICIONADO

ABREVIATURAS

- AL - ALIMENTAÇÃO PREDIAL
AF - ÁGUA FRIA
PL - COLUNA PLUVIAL
VT - COLUNA DE VENTILAÇÃO
CS - CAIXA SIFONADA
RS - RALO SECO
G.I. - GERATRIZ INFERIOR
G.S. - GERATRIZ SUPERIOR

PRUMADAS



MATERIAIS

SISTEMA	DIÂMETRO	MATERIAL
ESGOTO	<200mm	PVC SÉRIE NORMAL
VENTILAÇÃO	<200mm	PVC SÉRIE NORMAL
PLUVIAL	<200mm	PVC SÉRIE REFORÇADA
DRENO	<32mm	PVC MARROM SOLDÁVEL

NOTAS

- [illegible]



PROJETO
001
CASA DA MULHER PARANAENSE

ENDEREÇO
Rua Santo Expedito, esquina com a Av. Dom
Pedro II. Loteamento Trento, Rio Bonito do
Iguaçu-PR.

ÁREA DO TERRENO

ÁREA TOTAL DA CONSTRUÇÃO

TAXA DE OCUPAÇÃO

PROPRIETÁRIO(S)

PREFEITURA MUNICIPAL DE RIO BONITO DO IGUAÇU
CNPJ: 95.587.770/0001-99

RESPONSÁVEL TÉCNICO

ENG. ENIO AUGUSTO SIQUEIRA DA
LUZ - CREA-PR 219227/D

APROVAÇÃO

A