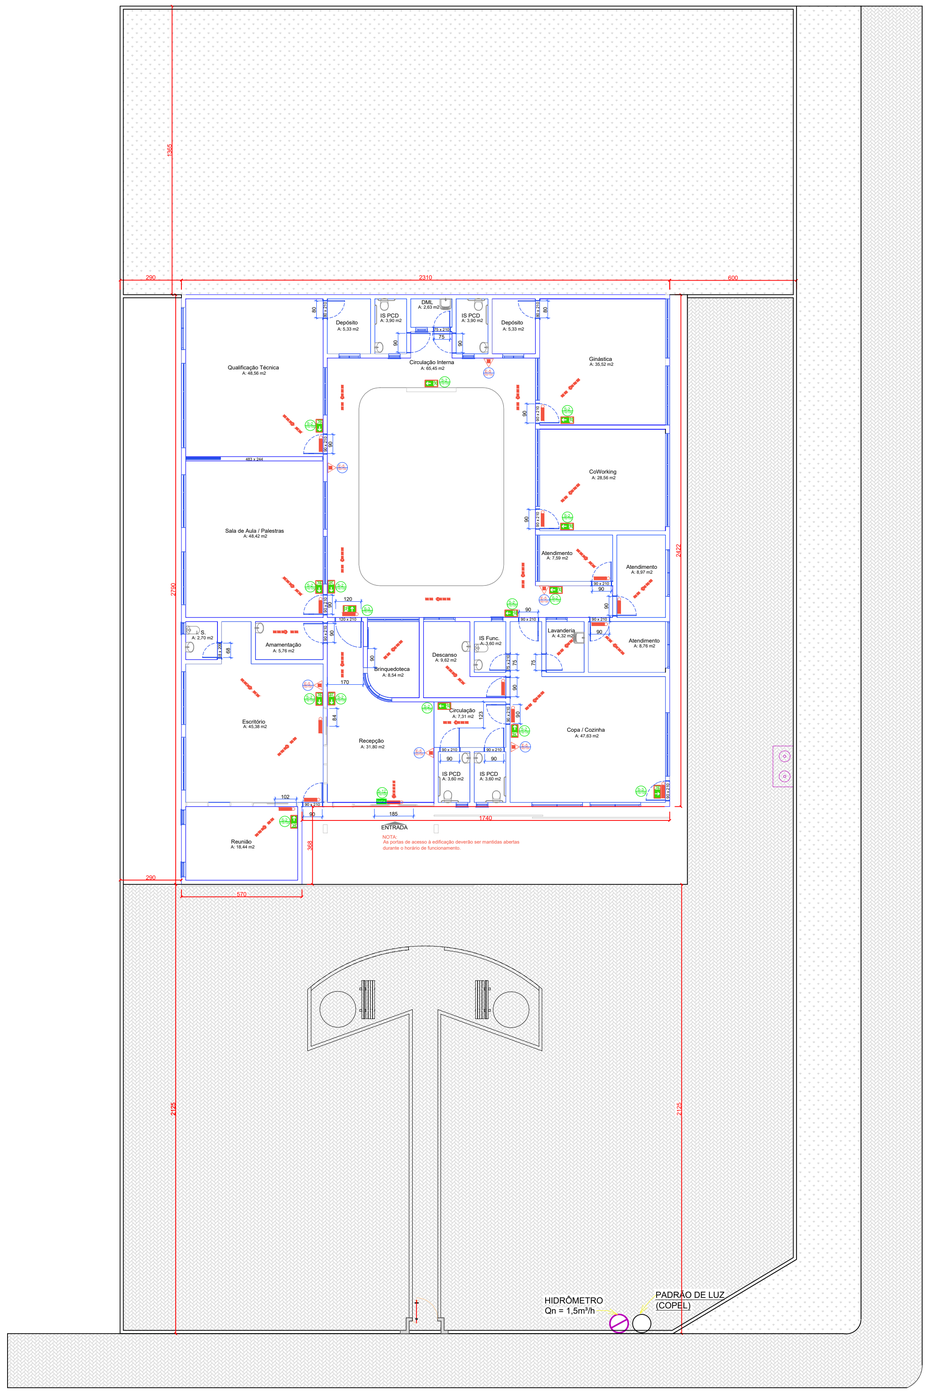

Térreo
Escala: 1:75

RUA SANTO EXPEDITO

AV. DOM PEDRO II

INSTALAÇÃO DOS EXTINTORES - PLACA E5

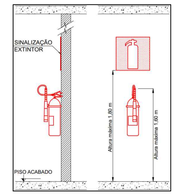

E17: PINTURA DE PISO PARA OS - EXTINTORES

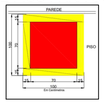

DETALHES DO ABRIGO DE GÁS - GLP P13

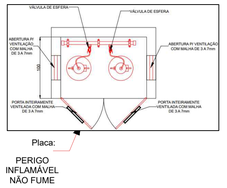

Placa:
PERIGO
INFLAMÁVEL
NÃO FUME

DETALHAMENTO DE PLACAS DE INDICAÇÃO DE ROTAS DE SAÍDA

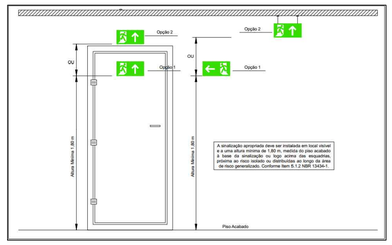

DETALHAMENTO DOS PONTOS DE INSTALAÇAO DE BLOCOS AUTÔNOMOS DE ILUMINAÇÃO DE EMERGÊNCIA

SINALIZAÇÃO DE EMERGÊNCIA

- **S-2:** Indicação de sentido (esquerda ou direita) para saídas de emergência
- **S-3:** Indicação de saída de emergência, fixada sobre porta
- **S-12:** Placa de sinalizaçao de saída
- **E-5 e E-17:** Extintor de pó ABC, capacidade extintora de, no mínimo: 2-A : 20-B:C
- Saída Final da Rota de Fuga
- Direção do Fluxo da Rota de Fuga
- Direção do Fluxo da Rota de Fuga

Notas:

A edificação deverá possuir todos os dispositivos indicados no croqui.

O responsável técnico pela administração do empreendimento deverá manter as portas de acesso à edificação abertas nos horários de funcionamento.

Deverá ser apresentado Memorial Simplificado, conforme Anexo A "Memorial Simplificado de Prevenção a Incêndios e a Desastres" da NPT 001 para a devida formalização e licenciamento do projeto junto ao Corpo de Bombeiros do Paraná.

PLANO DE SEGURANÇA CONTRA INCÊNDIO E PÂNICO

IDENTIFICAÇÃO DA EDIFICAÇÃO OU ÁREA DE RISCO

Pavimentação ou Setor	Ocupação	C. I (MJ/m²)	N°. de Pavimentos	Pé Direito (m)	Área (m²)
Térreo	Centro de Treinamento Profissional - E-4	300	01	3,00	395,65
Térreo	Clínicas - H-6	300	01	3,00	24,77
Térreo	Centro de Treinamento Profissional - E-3	300	01	3,00	33,02

Altura: 0,00 | Risco: Leve | Área Existente (m²): - | Área Total (m²): 453,44

MEDIDAS DE SEGURANÇA CONTRA INCÊNDIO

■	Acesso de Viatura na Edificação	☐	Segurança Estrutural contra Incêndio
☐	Compartimentação Horizontal	■	Controle de Materiais de Acabamento
☐	Compartimentação Vertical	☐	Plano de Emergência
■	Saídas de Emergência	■	Iluminação de Emergência
☐	Brigada de Incêndio	☐	Alarme de Incêndio
☐	Controle de Temperatura	☐	Sistema de Abafamento
■	Sinalização de Emergência	☐	Hidrante
■	Extintores	☐	Controle de Fontes de Ignição
☐	Separação entre Edificações	■	SPDA

RESERVATÓRIOS — Inferior: - | Superior: - | RTI: - | GLP: 02 X P13

HISTÓRICO DE ATUALIZAÇÃO / SUBSTITUIÇÃO DO PSCIP

Data	Discriminação da Atualização / Substituição do PSCIP	N°. do PSCIP
-	-	-
-	-	-
-	-	-

Obra / Endereço

Casa da Mulher Paranaense

Rua Santo Expedito, Loteamento Trento, Rio Bonito do Iguaçu–PR.

Área	Ocupação	Para uso do CBMPR
453,44	Centro de Treinamento Profissional – E3/E4	Clínicas – H6

Prancha: 1 / 1

Conteúdo da Prancha: Croqui de Prevenção a Incêndio

Proprietário: Secretaria da Mulher, Igualdade Racial e Pessoa Idosa

Escala	Responsável Técnico		Data
1:75, 1:50	David Pierin, ART PENDENTE, SSA PARANACIDADE		Setembro de 2025