




1 Cobertura
ESCALA 1 : 120

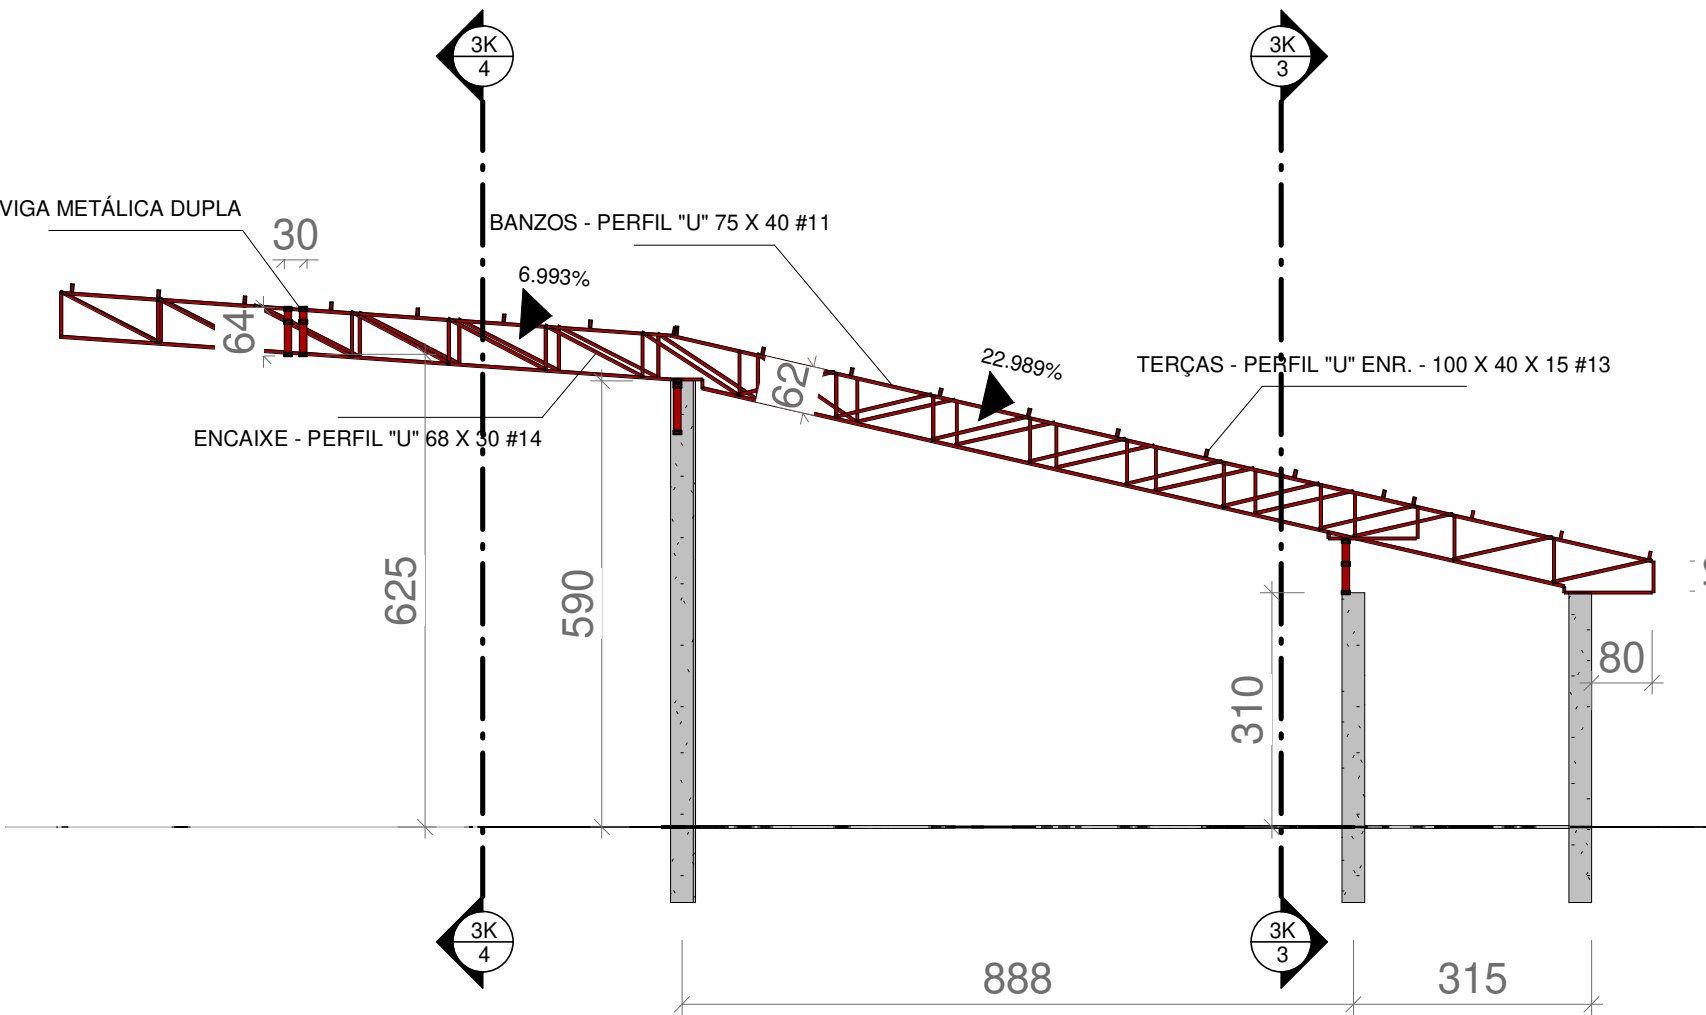


2 Corte Longitudinal
ESCALA 1 : 100

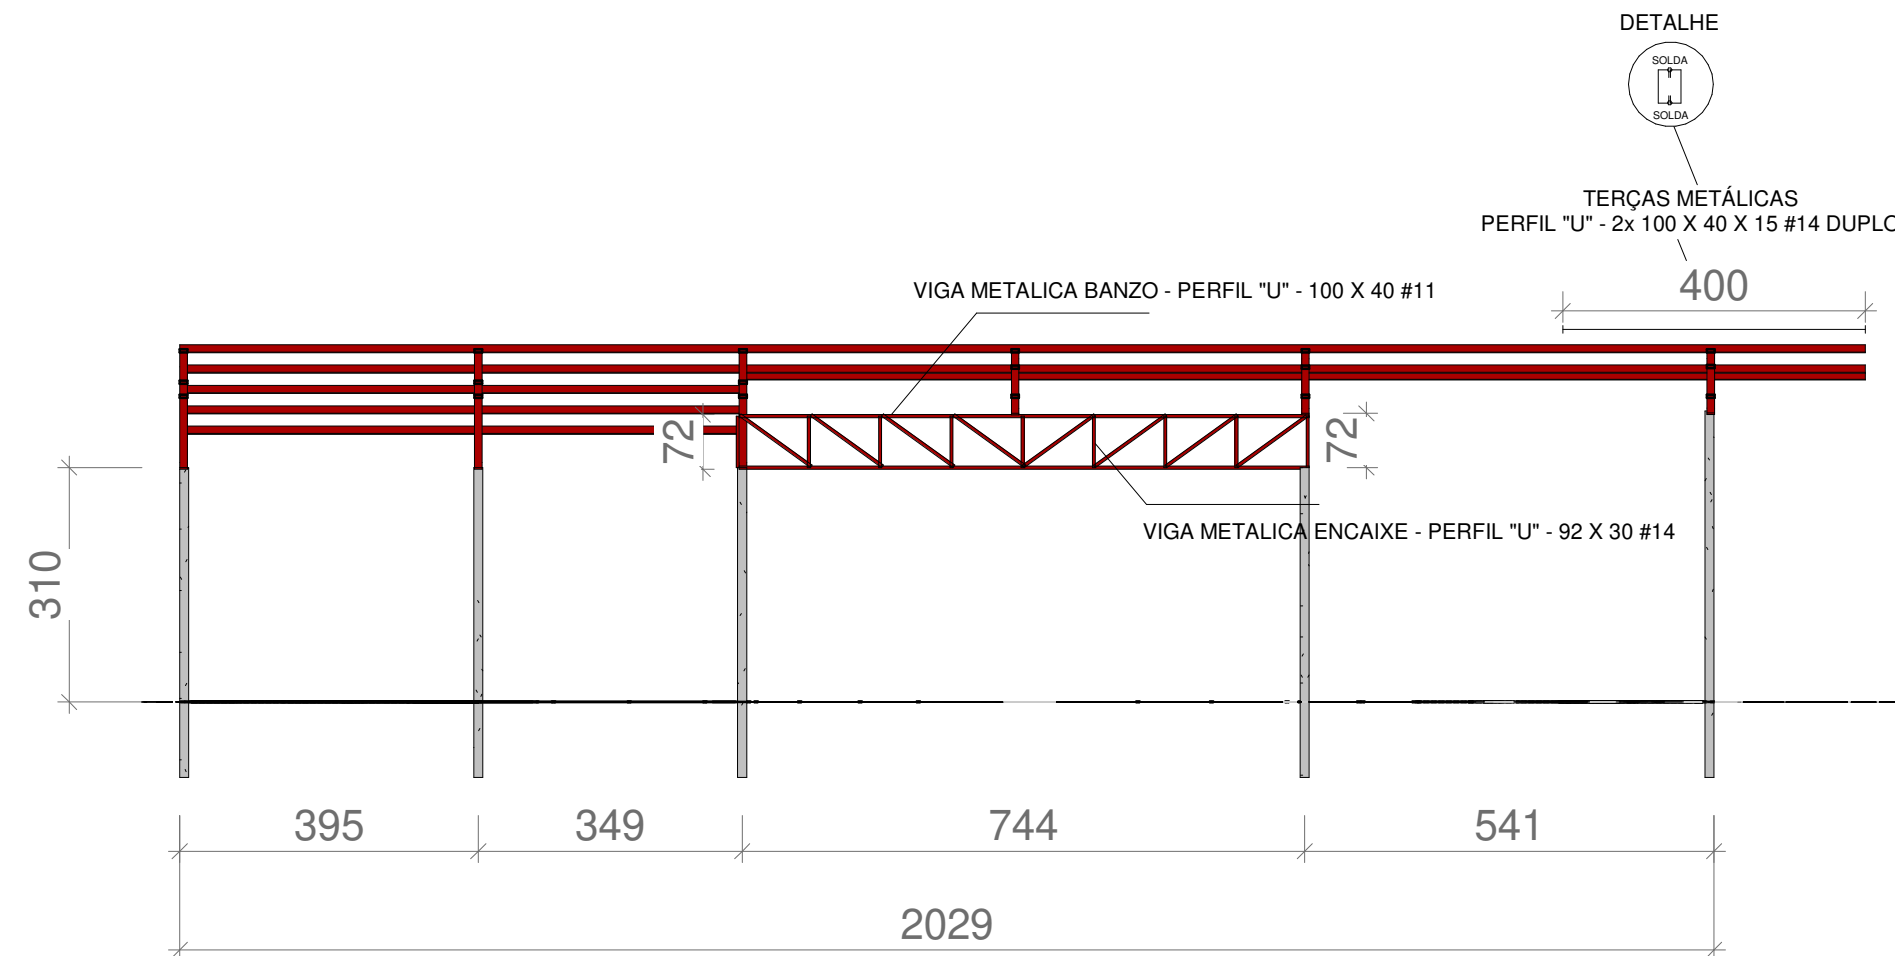

3 Corte Transversal
ESCALA 1 : 100

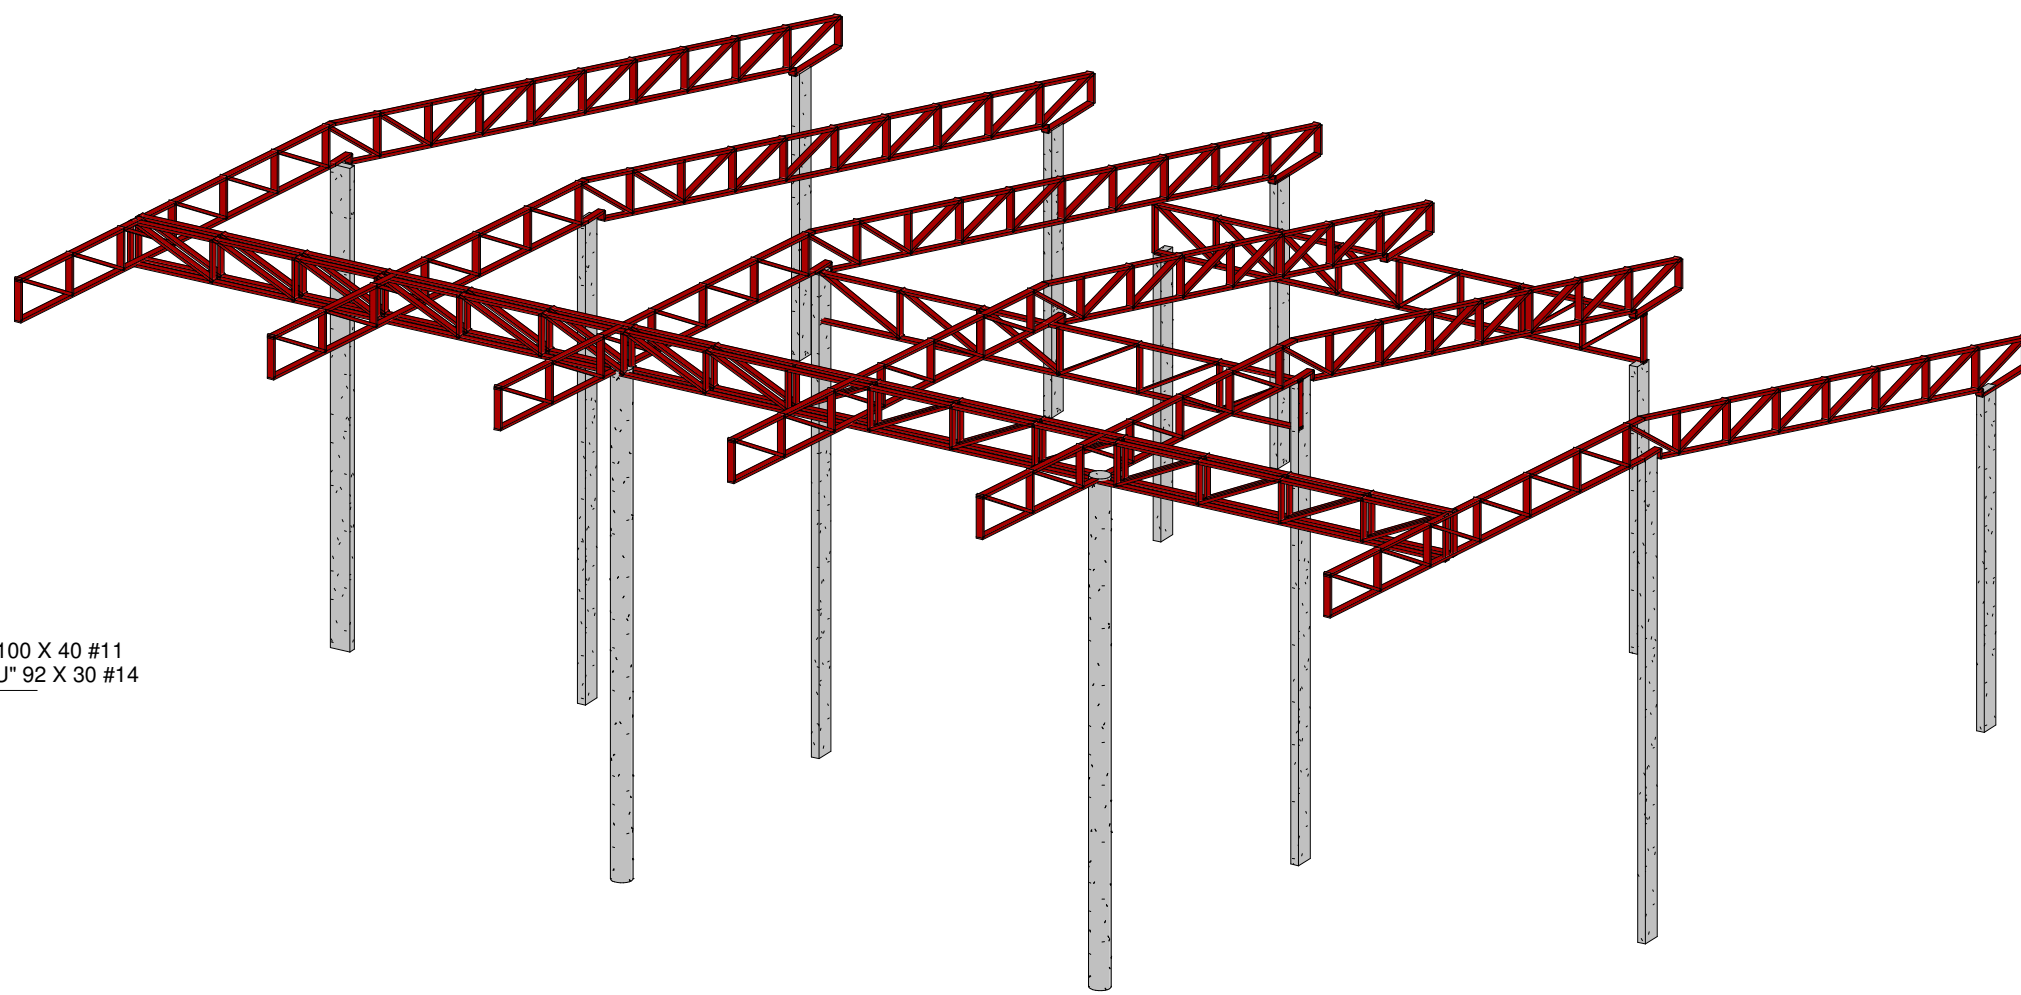


6 3D - ESTRUTURA
ESCALA

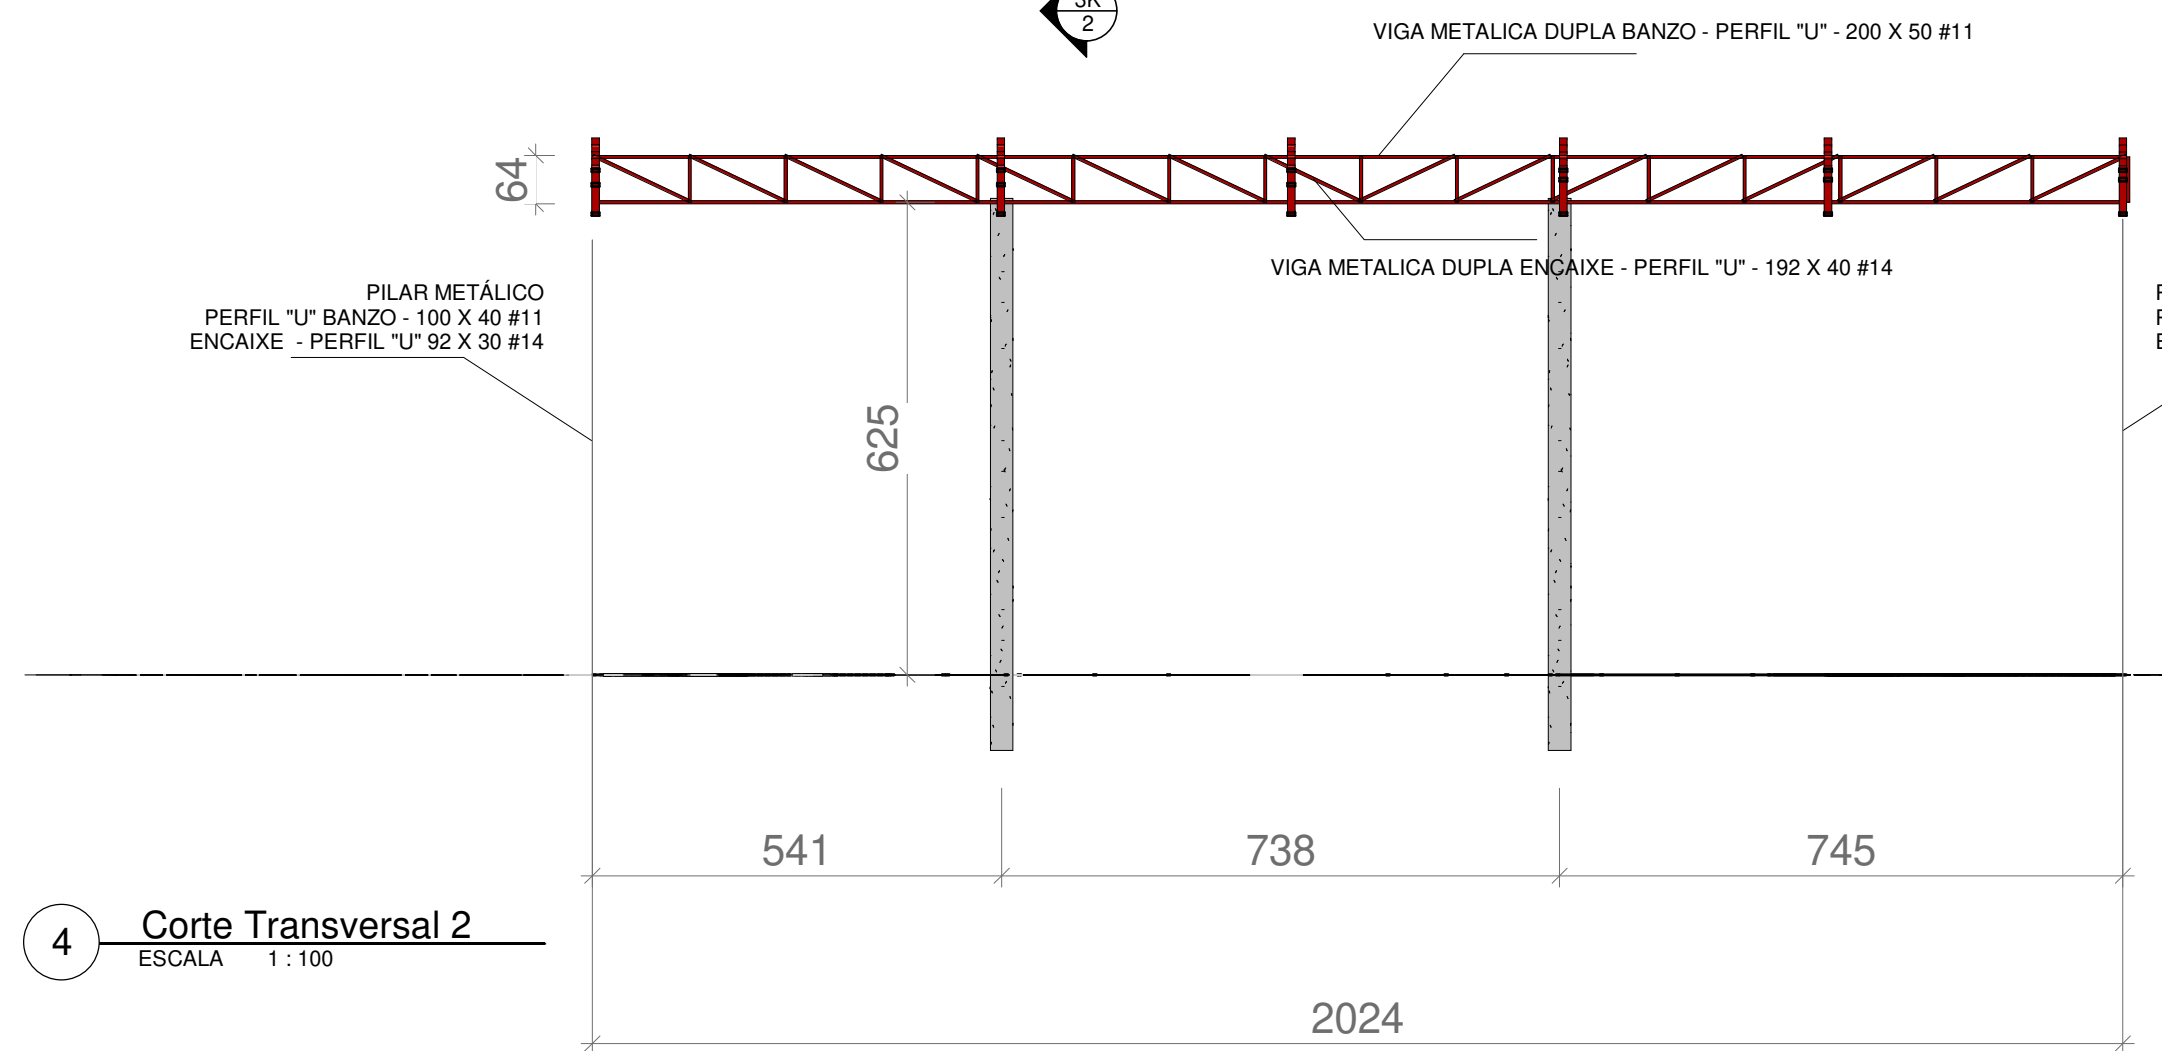

4 Corte Transversal 2
ESCALA 1 : 100

TABELA DE MATERIAIS				
Familia	Tipo	Material Estrutural	Peso + 10% (kg)	Comentários
Perfil "U"	100 X 40 #11	Aço ASTM - A36	133	Vigas Metálicas Banzos
Perfil "U"	200 X 50 #11	Aço ASTM - A36	627	Vigas Metálicas Duplas Banzos
Perfil "U" Enrijecido	100 X 40 x 15 #13	Aço ASTM - A36	1860	Terças
Ferro Mecânico	8mm	Aço ASTM - A36	60	Contraventos
Perfil "U"	100 X 40 #11	Aço ASTM - A36	111	Vigas Metálicas Encaixe
Perfil "U"	200 X 50 #11	Aço ASTM - A36	550	Vigas Metálicas Duplas Encaixe

5 Tabela
ESCALA 1 : 100

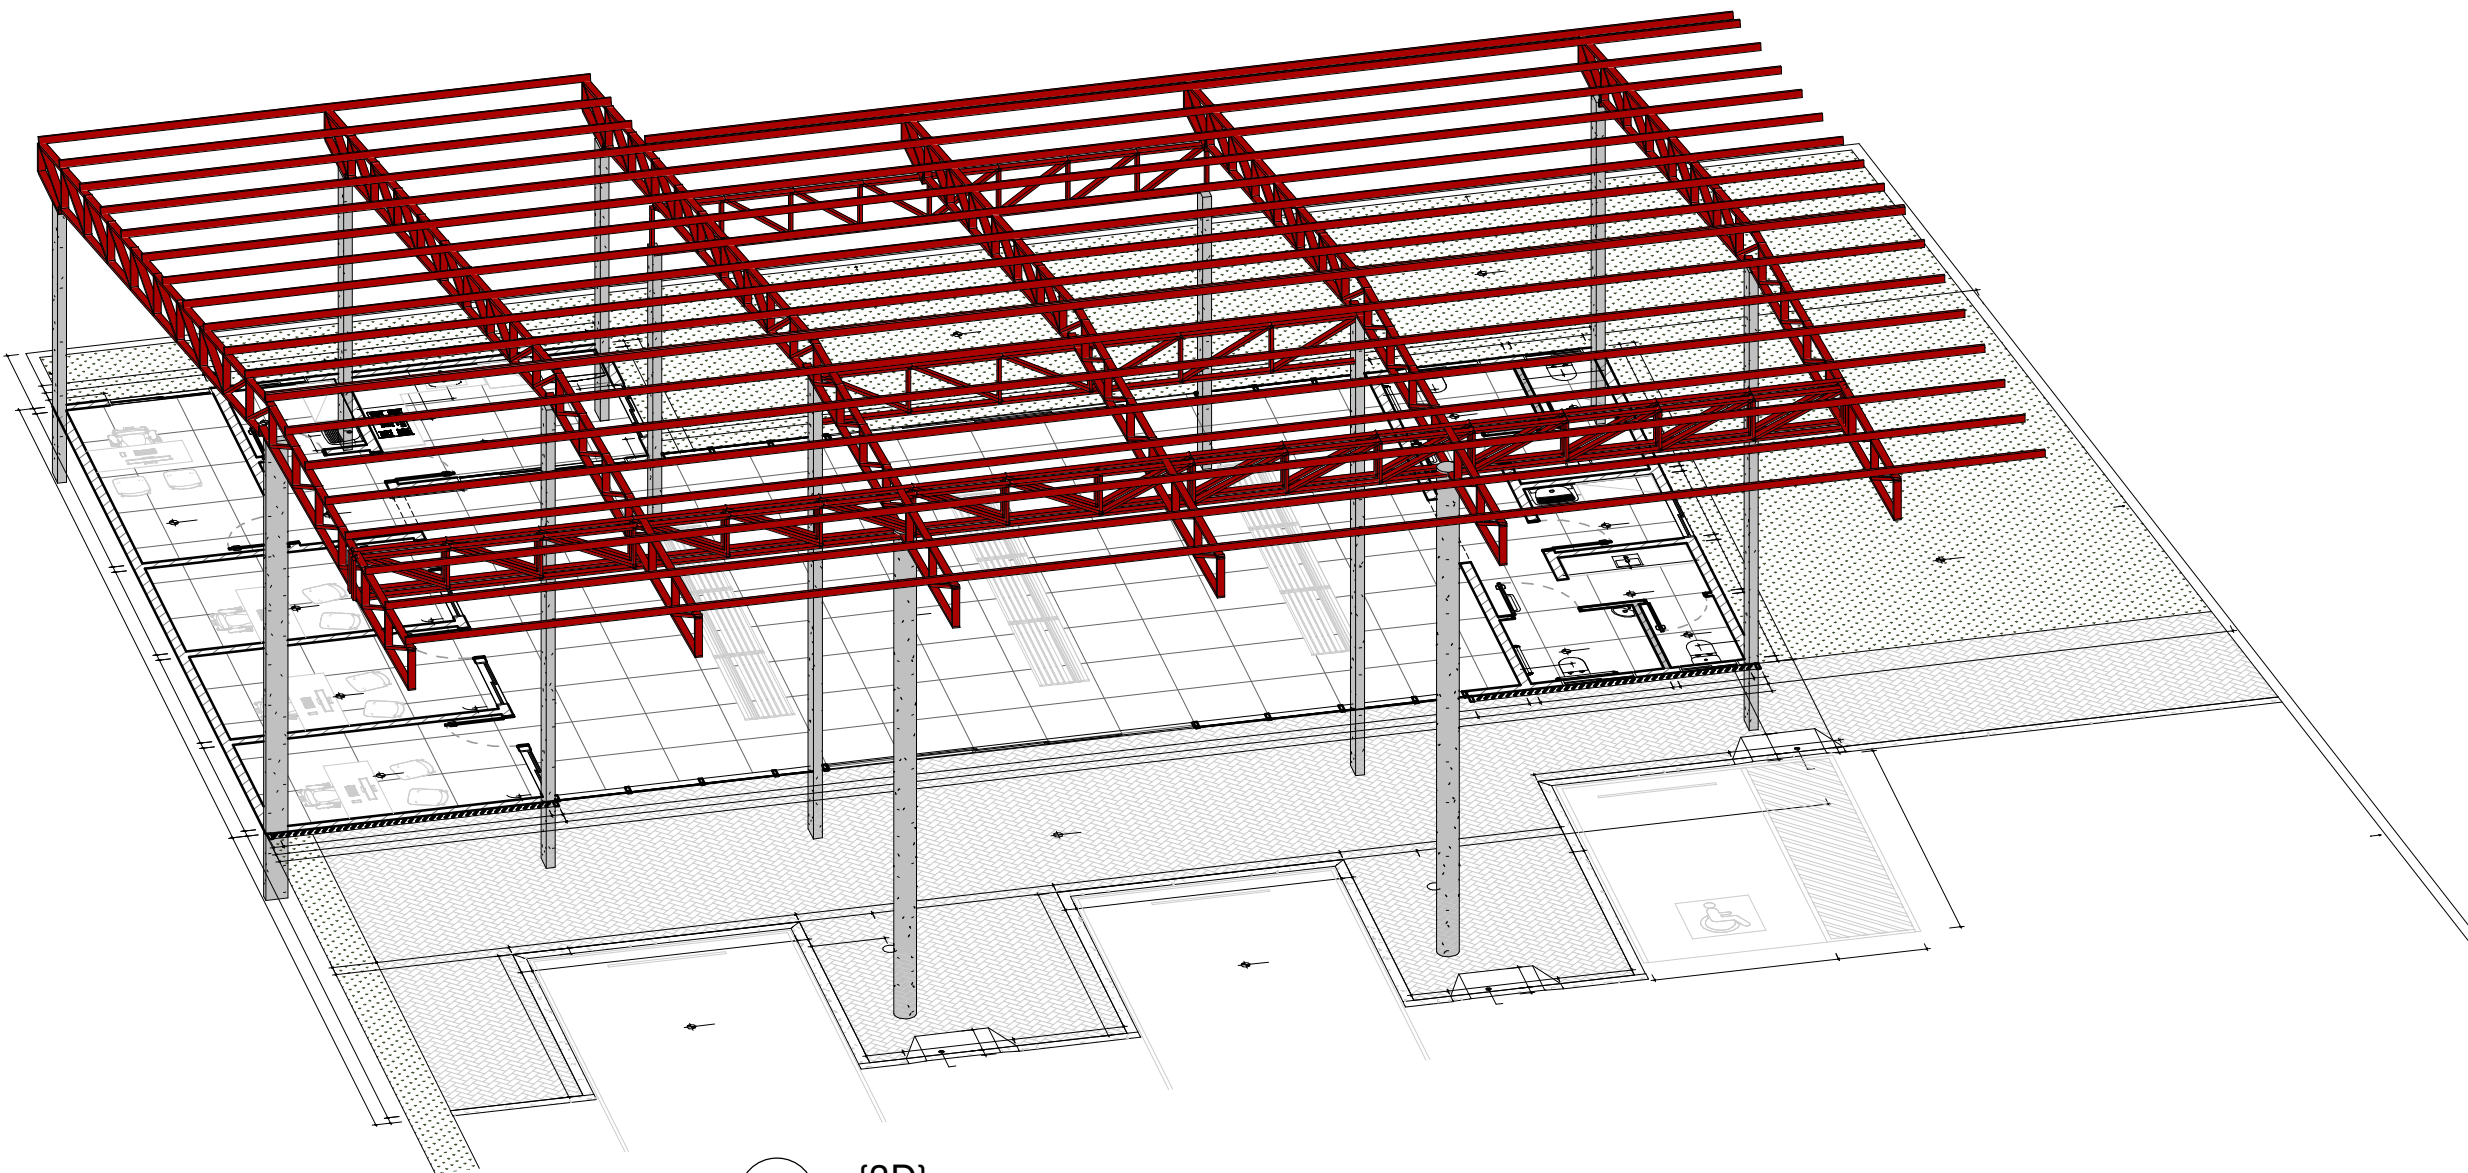

7 {3D}
ESCALA

TABELA DE ÁREAS:	
ÁREA TOTAL DO TERRENO	1027,36m²
ÁREA TOTAL CONSTRUIDA	00,00
ÁREA TOTAL A CONSTRUIR	206,27m²
ÁREA TOTAL DE PROJEÇÃO	597,60m²
ÁREA PERMEÁVEL SOBRE RECUBRIMENTO OBRIGATÓRIO	146,34m²
ÁREA TOTAL PERMEÁVEL SOBRE O TERRENO	597,60m²
TAXA PERMEABILIDADE OBTIDA	58,16%

ESPAÇO RESERVADO PARA APROVAÇÃO PELA PREFEITURA MUNICIPAL:

RRT de Projeto: 16802514
RRT de Execução: 00000000
RRT de Elaboração PGRCC: 00000000
RRT de Execução PGRCC: 00000000

Configuração para plotagem

☐ MODELO PMC☐ ARQUIVO EM ANEXO

TÍTULO:
PROJETO ESTRUTURA METÁLICA

ATIVIDADE / USO:
PÚBLICO/COMERCIAL

ENDEREÇO:
RUA VER HEITOR SAFRAIDER, SN, CENTRO, CEP 85340-000, RIO BONITO DO IGUAÇU - PR

INSCRIÇÃO MUNICIPAL: NÃO TEM

ESCALA: Como indicado

DATA: ABR / 2025

PRANCHA:
**MET.
01/01**

AUTOR DO PROJETO:
DEMARI FRANCIELI LEONARDO
CAU: A117489-4

RESPONSÁVEL TÉCNICO:
DEMARI FRANCIELI LEONARDO
CAU: A117489-4

PROPRIETÁRIO:
PREFEITURA DE RIO BONITO DO IGUAÇU
CNPJ: 95.587.770/0001-99

OBRA PRIMA
ARQUITETURA