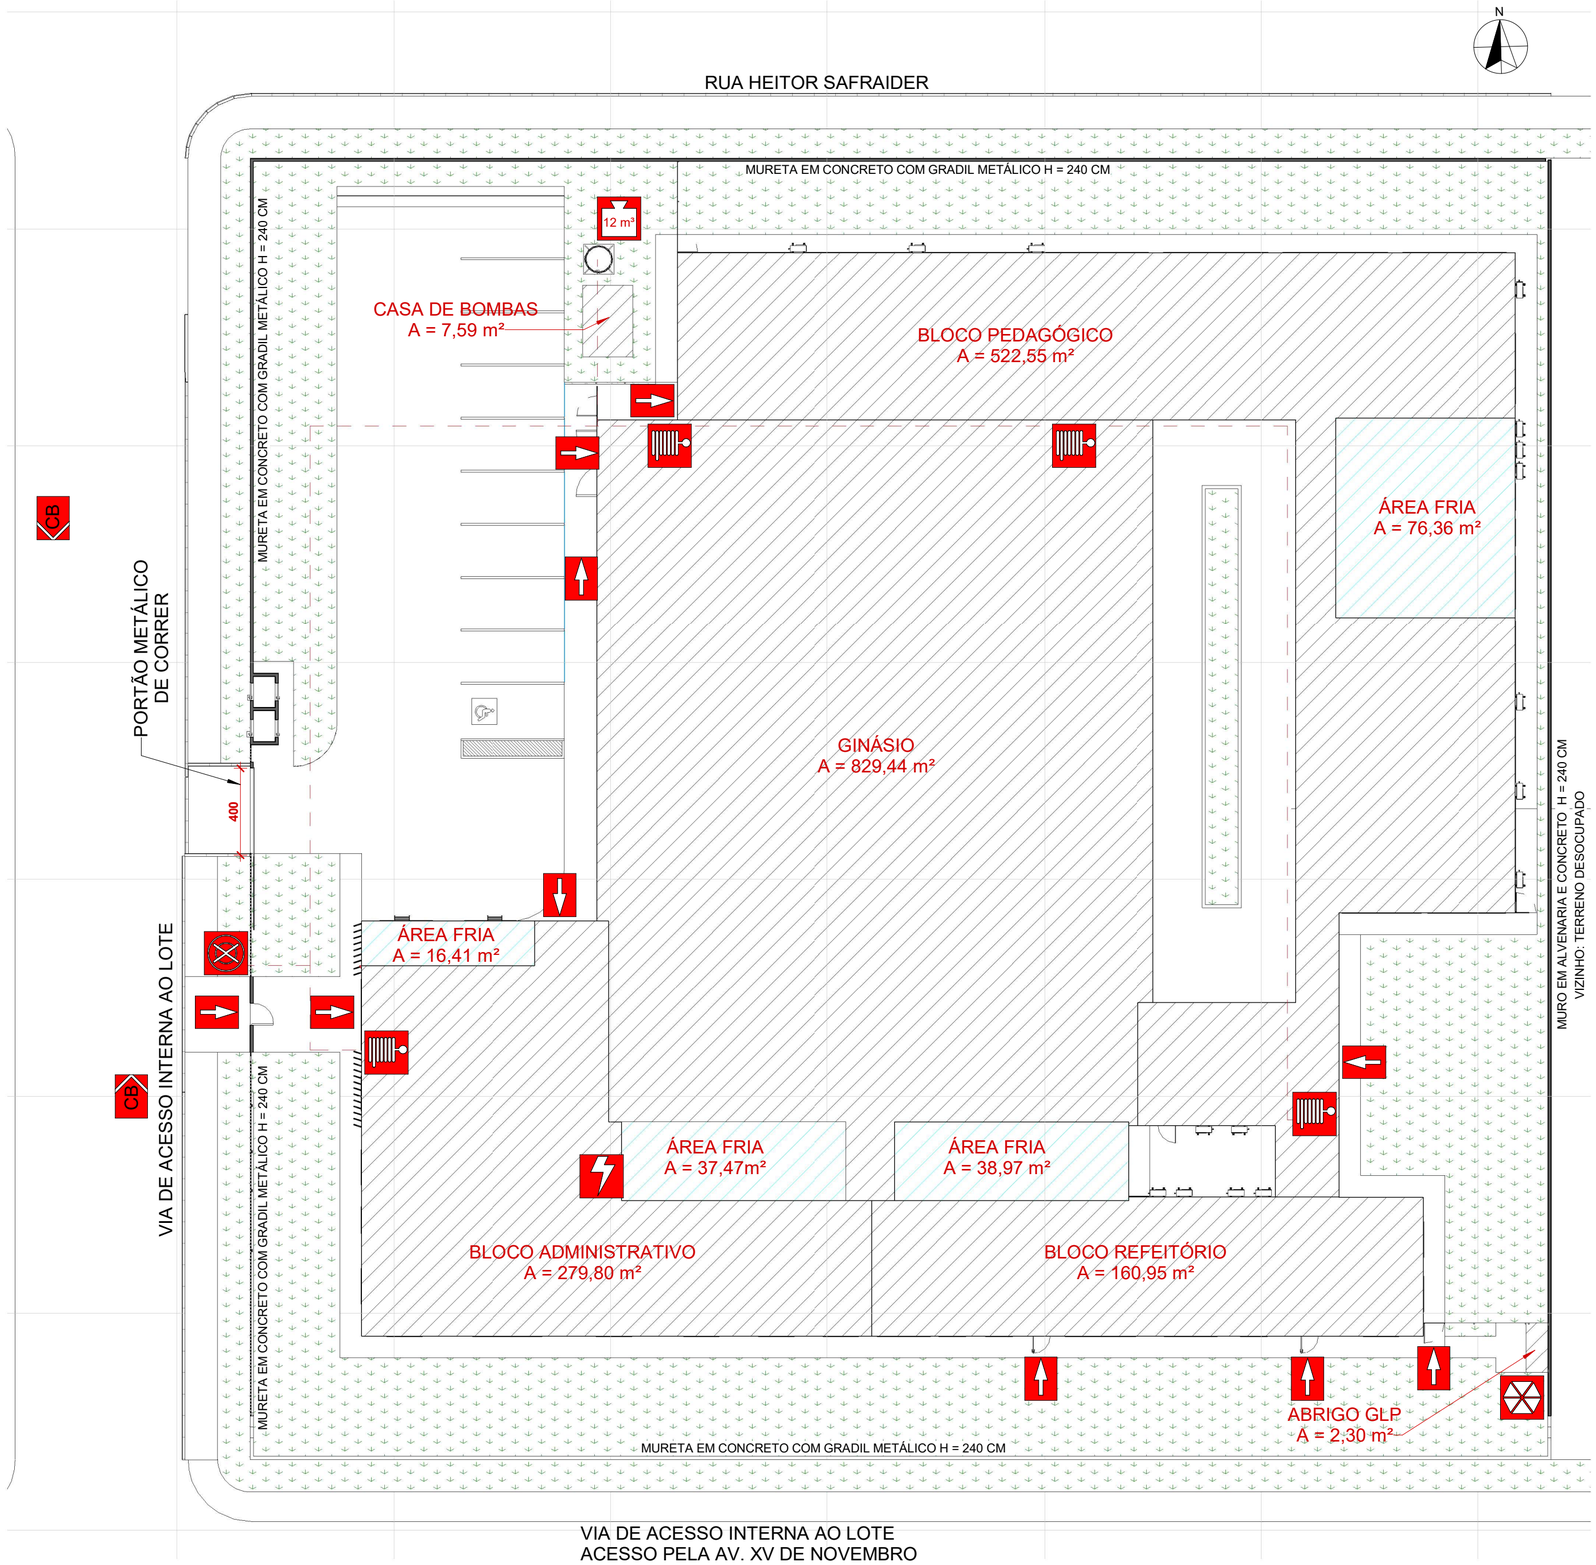

1 PLANTA DE RISCO

1 : 200

Documento assinado digitalmente
gov.br ANDRE NOVAIS ISTCHUK
Data: 04/02/2026 15:59:14-0300
Verifique em https://validar.iti.gov.br

LEGENDA - PLANTA DE RISCO DE INCÊNDIO

	Acesso de guarnição à edificação ou área de risco		Reserva de incêndio
CB	Viatura dos bombeiros		Registro de recalque
	Risco elétrico		Hidrante Interno
	Central predial de GLP		

APROVADO
DEPARTAMENTO DE ENGENHARIA
DE RIO BONITO DO IGUAÇU

ENIO AUGUSTO SIQUEIRA DA LUZ:08054071973
Assinado de forma digital por ENIO AUGUSTO SIQUEIRA DA LUZ:08054071973
Dados: 2026.02.24 13:10:02 -03'00'

PROJETO TÉCNICO DE PREVENÇÃO DE INCÊNDIO E DESASTRE

Pavimento ou Setor	Ocupação	C.I. (MJ/m²)	Nº de Pavimentos	Pé Direito (m)	Área (m²)
BLOCO ADMINISTRATIVO	SERVIÇO PROFISSIONAL (D-1)	700	01	3,00	279,80
BLOCO REFEITÓRIO	LOCAL DE REUNIÃO DE PÚBLICO (F-8)	300	01	3,00	160,95
BLOCO PEDAGÓGICO	EDUCACIONAL E CULTURA FÍSICA (E-6)	300	01	2,98	522,55
GINÁSIO	LOCAL DE REUNIÃO DE PÚBLICO (F-11) LOCAL DE REUNIÃO DE PÚBLICO (F-3)	600	01	10,20	829,44
SANITÁRIOS	SANITÁRIOS (ÁREA FRIA)	--	01	2,98	169,21
CASA DE BOMBAS	(ÁREA FRIA)	--	01	2,50	7,59

HÁ USO DE GLP NESSA EDIFICAÇÃO.

Altura: Térreo | Risco: RM=456,24 MJ/m² | Área Existente: -- | Área Total: 1.963,80 m² | Área PTPID: 1.969,54 m²

MEDIDAS DE SEGURANÇA CONTRA INCÊNDIO

X	Acesso de Viaturas do Corpo de Bombeiros	X	Iluminação de Emergência
	Separação entre Edificações	X	Alarme e Detecção de Incêndio
X	Segurança Estrutural nas Edificações	X	Sinalização de Emergência
	Compartimentação Vertical	X	Extintor de Incêndio
X	Controle de Material de Acabamento	X	Hidrante e Mangotinho
X	Saídas de Emergência		Chuveiros Automáticos
	Elevador de Emergência		Resfriamento
	Controle de Fumaça		Espuma
X	Brigada de Incêndio		Sistema Fixo de Gases Limpos

Reservatório: Inferior 000 | Superior 12.000L | R.T.I 12.000 L | SPK 0.000,00

ESSA EDIFICAÇÃO POSSUI UNIDADES DE GLP.

HISTÓRICO DE ATUALIZAÇÃO/SUBSTITUIÇÃO DO PTPID

Data	Discriminação da Atualização/Substituição	Nº do PTPID

Nome/Endereço da Obra:
APAE - RIO BONITO DO IGUAÇU
Av. XV de Novembro, 1162. Vista Alegre, Rio Bonito do Iguaçu - PR

Área: 1.969,54 m²

Ocupação: E-6 e F-11

Para uso do CBM/PR:

Prancha: 01/06

Conteúdo da Prancha: PLANTA DE RISCO

Proprietário: MUNICIPIO DE RIO BONITO DO IGUACU:95587770000199
Assinado de forma digital por MUNICIPIO DE RIO BONITO DO IGUACU:95587770000199
Dados: 2026.02.24 13:10:27 -03'00'
Prefeitura Municipal de Rio Bonito do Iguaçu
CNPJ 95.587.770/0001-99

Escala: Indicada

Responsável Técnico:
André Novais Istchuk CREA-PR 214.640/D

Data: 03/02/2026